


ÚZEMNÝ PLÁN OBCE ČEREŇANY

KONCEPT VARIANT I.

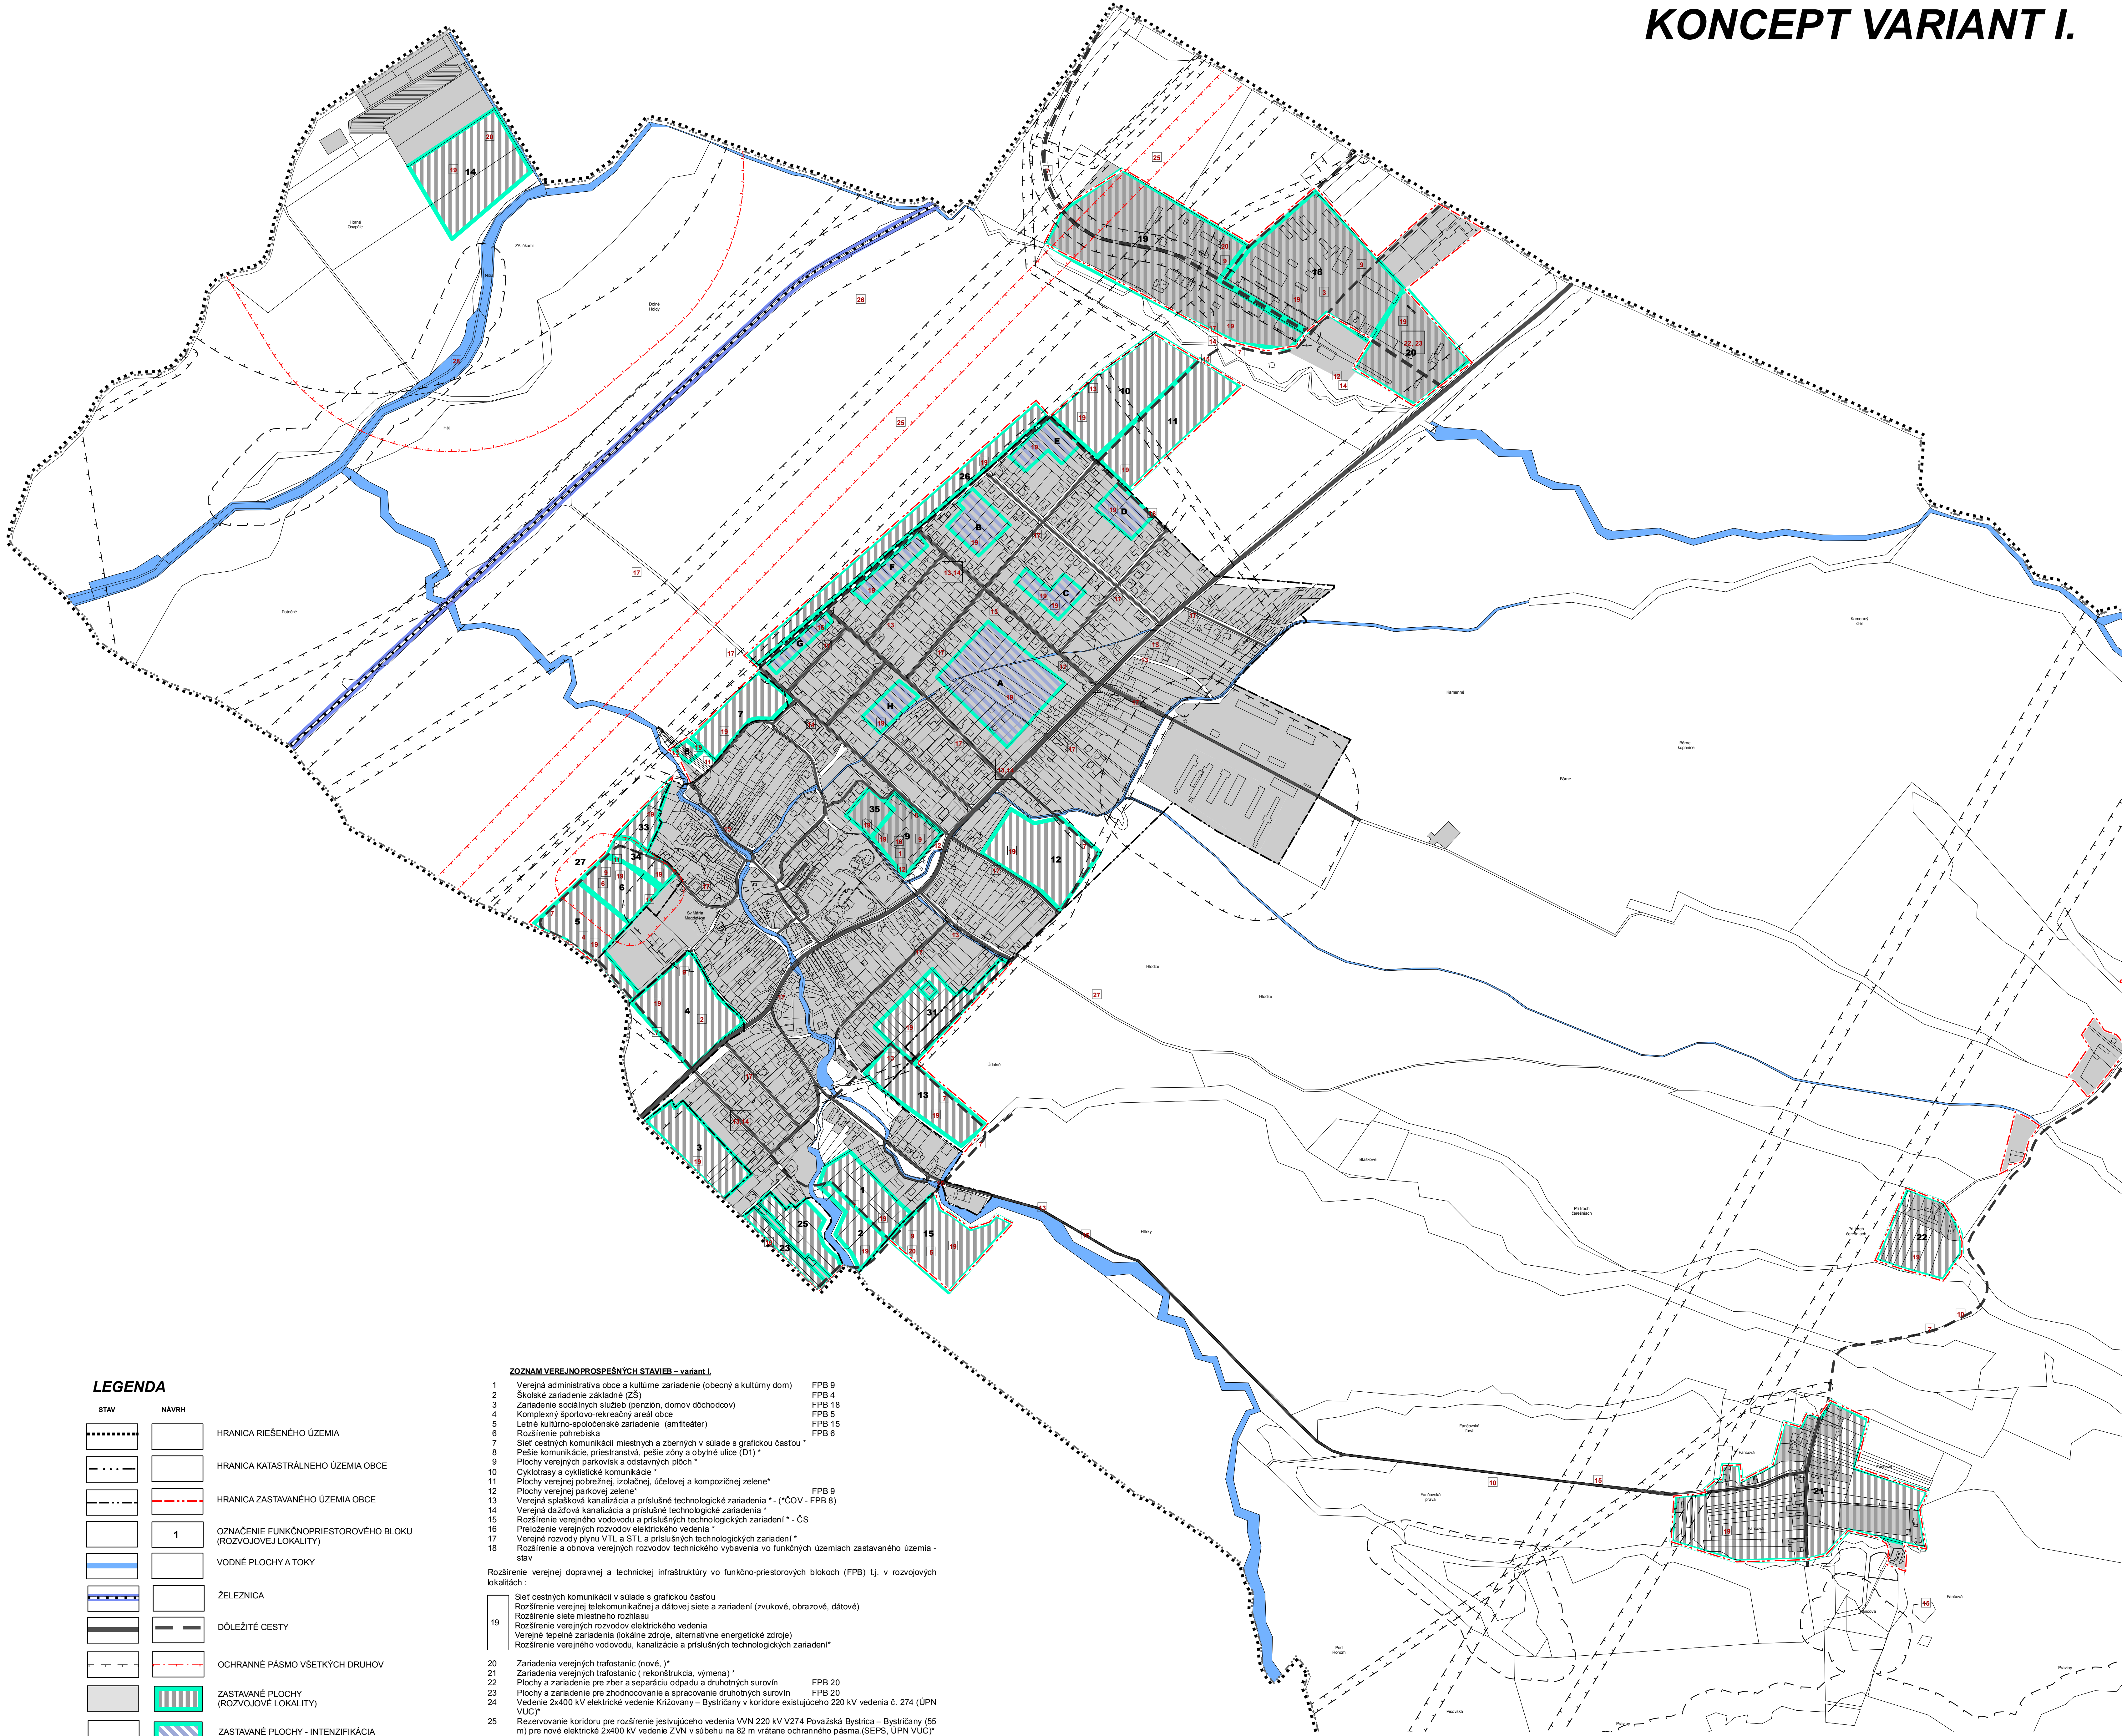

LEGENDA

STAV	NAVRH	
		HRANICA RIEŠENÉHO ÚZEMIA
		HRANICA KATASTRÁLNEHO ÚZEMIA OBCE
		HRANICA ZASTAVANÉHO ÚZEMIA OBCE
		OZNAČENIE FUNKČNOPRIESTOROVÉHO BLOKU (ROZVOJOVEJ LOKALITY)
		VODNÉ PLOCHY A TOKY
		ŽELEZNICA
		DŮLEŽITÉ CESTY
		OCHRANNÉ PÁSMO VŠETKÝCH DRUHOV
		ZASTAVANÉ PLOCHY (ROZVOJOVEJ LOKALITY)
		ZASTAVANÉ PLOCHY - INTENZIFIKÁCIA


1 VEREJNOPROSPEŠNÁ STAVBA

ZOZNAM VEREJNOPROSPEŠNÝCH STAVIEB – variant I.

- | | | |
|----|---|-----------------|
| 1 | Verejná administratíva obec a kultúrne zariadenie (obecný a kultúrny dom) | FPB 9 |
| 2 | Školské zariadenie základné (ZŠ) | FPB 4 |
| 3 | Zariadenie sociálnych služieb (penzión, domov dôchodcov) | FPB 18 |
| 4 | Komplexný športovo-rekreačný areál obce | FPB 5 |
| 5 | Lebné kultúrno-spoločenské zariadenie (amfiteáter) | FPB 15 |
| 6 | Rozšírenie potrebnosti | FPB 6 |
| 7 | Sieť cestných komunikácií miestnych a zberných v súlade s grafickou časťou * | |
| 8 | Pedie komunikácie, priestranstvá, pedie zóny a obytné ulice (D1) * | |
| 9 | Plochy verejných parkovísk a odstavných plôch * | |
| 10 | Cyklotrasy a cyklistické komunikácie * | |
| 11 | Plochy verejnej pobrežnej, izolačnej, účelovej a kompozickej zelene * | FPB 9 |
| 12 | Plochy verejnej parkovej zelene * | |
| 13 | Verejná spašková kanalizácia a príslušné technologické zariadenia * | (“COV” - FPB 8) |
| 14 | Verejná dažďová kanalizácia a príslušné technologické zariadenia * | |
| 15 | Rozšírenie verejného vodovodu a príslušných technologických zariadení * | - ČS |
| 16 | Preloženie verejných rozvodov elektrického vedenia * | |
| 17 | Verejné rozvody plynu VTL a STL a príslušných technologických zariadení * | |
| 18 | Rozšírenie a obnova verejných rozvodov technického vybavenia vo funkčných územiach zastavaného územia - stav | |
| 19 | Rozšírenie verejnej dopravnéj a technickej infraštruktúry vo funkčno-priestorových blokoch (FPB) t.j. v rozvojových lokalitách : | |
| | Sieť cestných komunikácií v súlade s grafickou časťou | |
| | Rozšírenie verejnej telekomunikačnej a dátovej siete a zariadení (zvukové, obrazové, dátové) | |
| | Rozšírenie siete miestneho rozvodu | |
| | Rozšírenie verejných rozvodov elektrického vedenia | |
| | Verejné tepelné zariadenia (lokálne zdroje, alternatívne energetické zdroje) | |
| | Rozšírenie verejného vodovodu, kanalizácie a príslušných technologických zariadení * | |
| 20 | Zariadenia verejných trafostáníc (nové, *) | |
| 21 | Zariadenia verejných trafostáníc (rekonštrukcia, výmena) * | |
| 22 | Plochy a zariadenie pre zber a separáciu odpadu a druhotných surovín | FPB 20 |
| 23 | Plochy a zariadenie pre zhodnocovanie a spracovanie druhotných surovín | FPB 20 |
| 24 | Vedenie 2x400 kV elektrické vedenie Krňovany – Bystričany v koridore existujúceho 220 kV vedenia č. 274 (ÚPN VÚC) | |
| 25 | Rezervovanie koridoru pre rozšírenie existujúceho vedenia VVN 220 kV V274 Považská Bystrica – Bystričany (55 m) pre nové elektrické 2x400 kV vedenie ZVN v subzónu na 82 m vrátane ochranného pásma (SEPS, ÚPN VÚC) | |
| 26 | Rezervovanie koridoru pre výhledovú trasu obchvatu cesty I/64 v kategórii C 11,5/00-60 v trase Čereňany – Bystričany, západný obchvat obce Kamenec pod Vláčnikom | |
| 27 | Rezervovanie koridoru pre výhledovú trasu cesty III. Triedy * v kategórii C 7,5/60 v trase Kamenec pod Vláčnikom – Bystričany – Čereňany * | |
| 28 | Slavby protipovodňovej ochrany | |

* - koridory a trasy dopravného a technického vybavenia a ich významné technologické zariadenia sú definované v príslušnom výkrese grafickej časti (nariadenie v súlade so záväznou časťou ÚPN VÚC TK)


SCHEMA VÝREZU

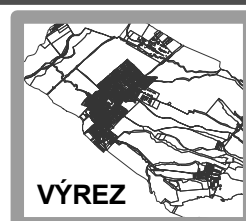

SADA č.	VÝKRES č.	MIERKA	
	8	1:5 000	

HL. RIEŠITEĽ : ING. ARCH. GABRIEL SZALAY
RIEŠITEĽ : ING. ARCH. GABRIEL SZALAY
VYPRACOVAL : ING. IGOR KMET
ZAKAZKA č. : 05 10/2015
ETAPA : KONCEPT
DATUM SPRAC. : 05 2017
DATUM EXPED. :
AGS ATELIER s.r.o.
www.agsatelier.sk

OBSTARÁVATEĽ : OBCE ČEREŇANY
SPRACOVATEĽ : AGS ATELIER s.r.o.

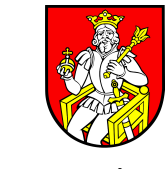

ÚZEMNÝ PLÁN OBCE ČEREŇANY

KONCEPT VARIANT I.
SCHEMA VEREJNOPROSPEŠNÝCH STAVIEB A ZÁVÄZNÝCH
ČASŤÍ RIEŠENIA