




# ÚZEMNÝ PLÁN OBCE ČEREŇANY

## KONCEPT VARIANT II.

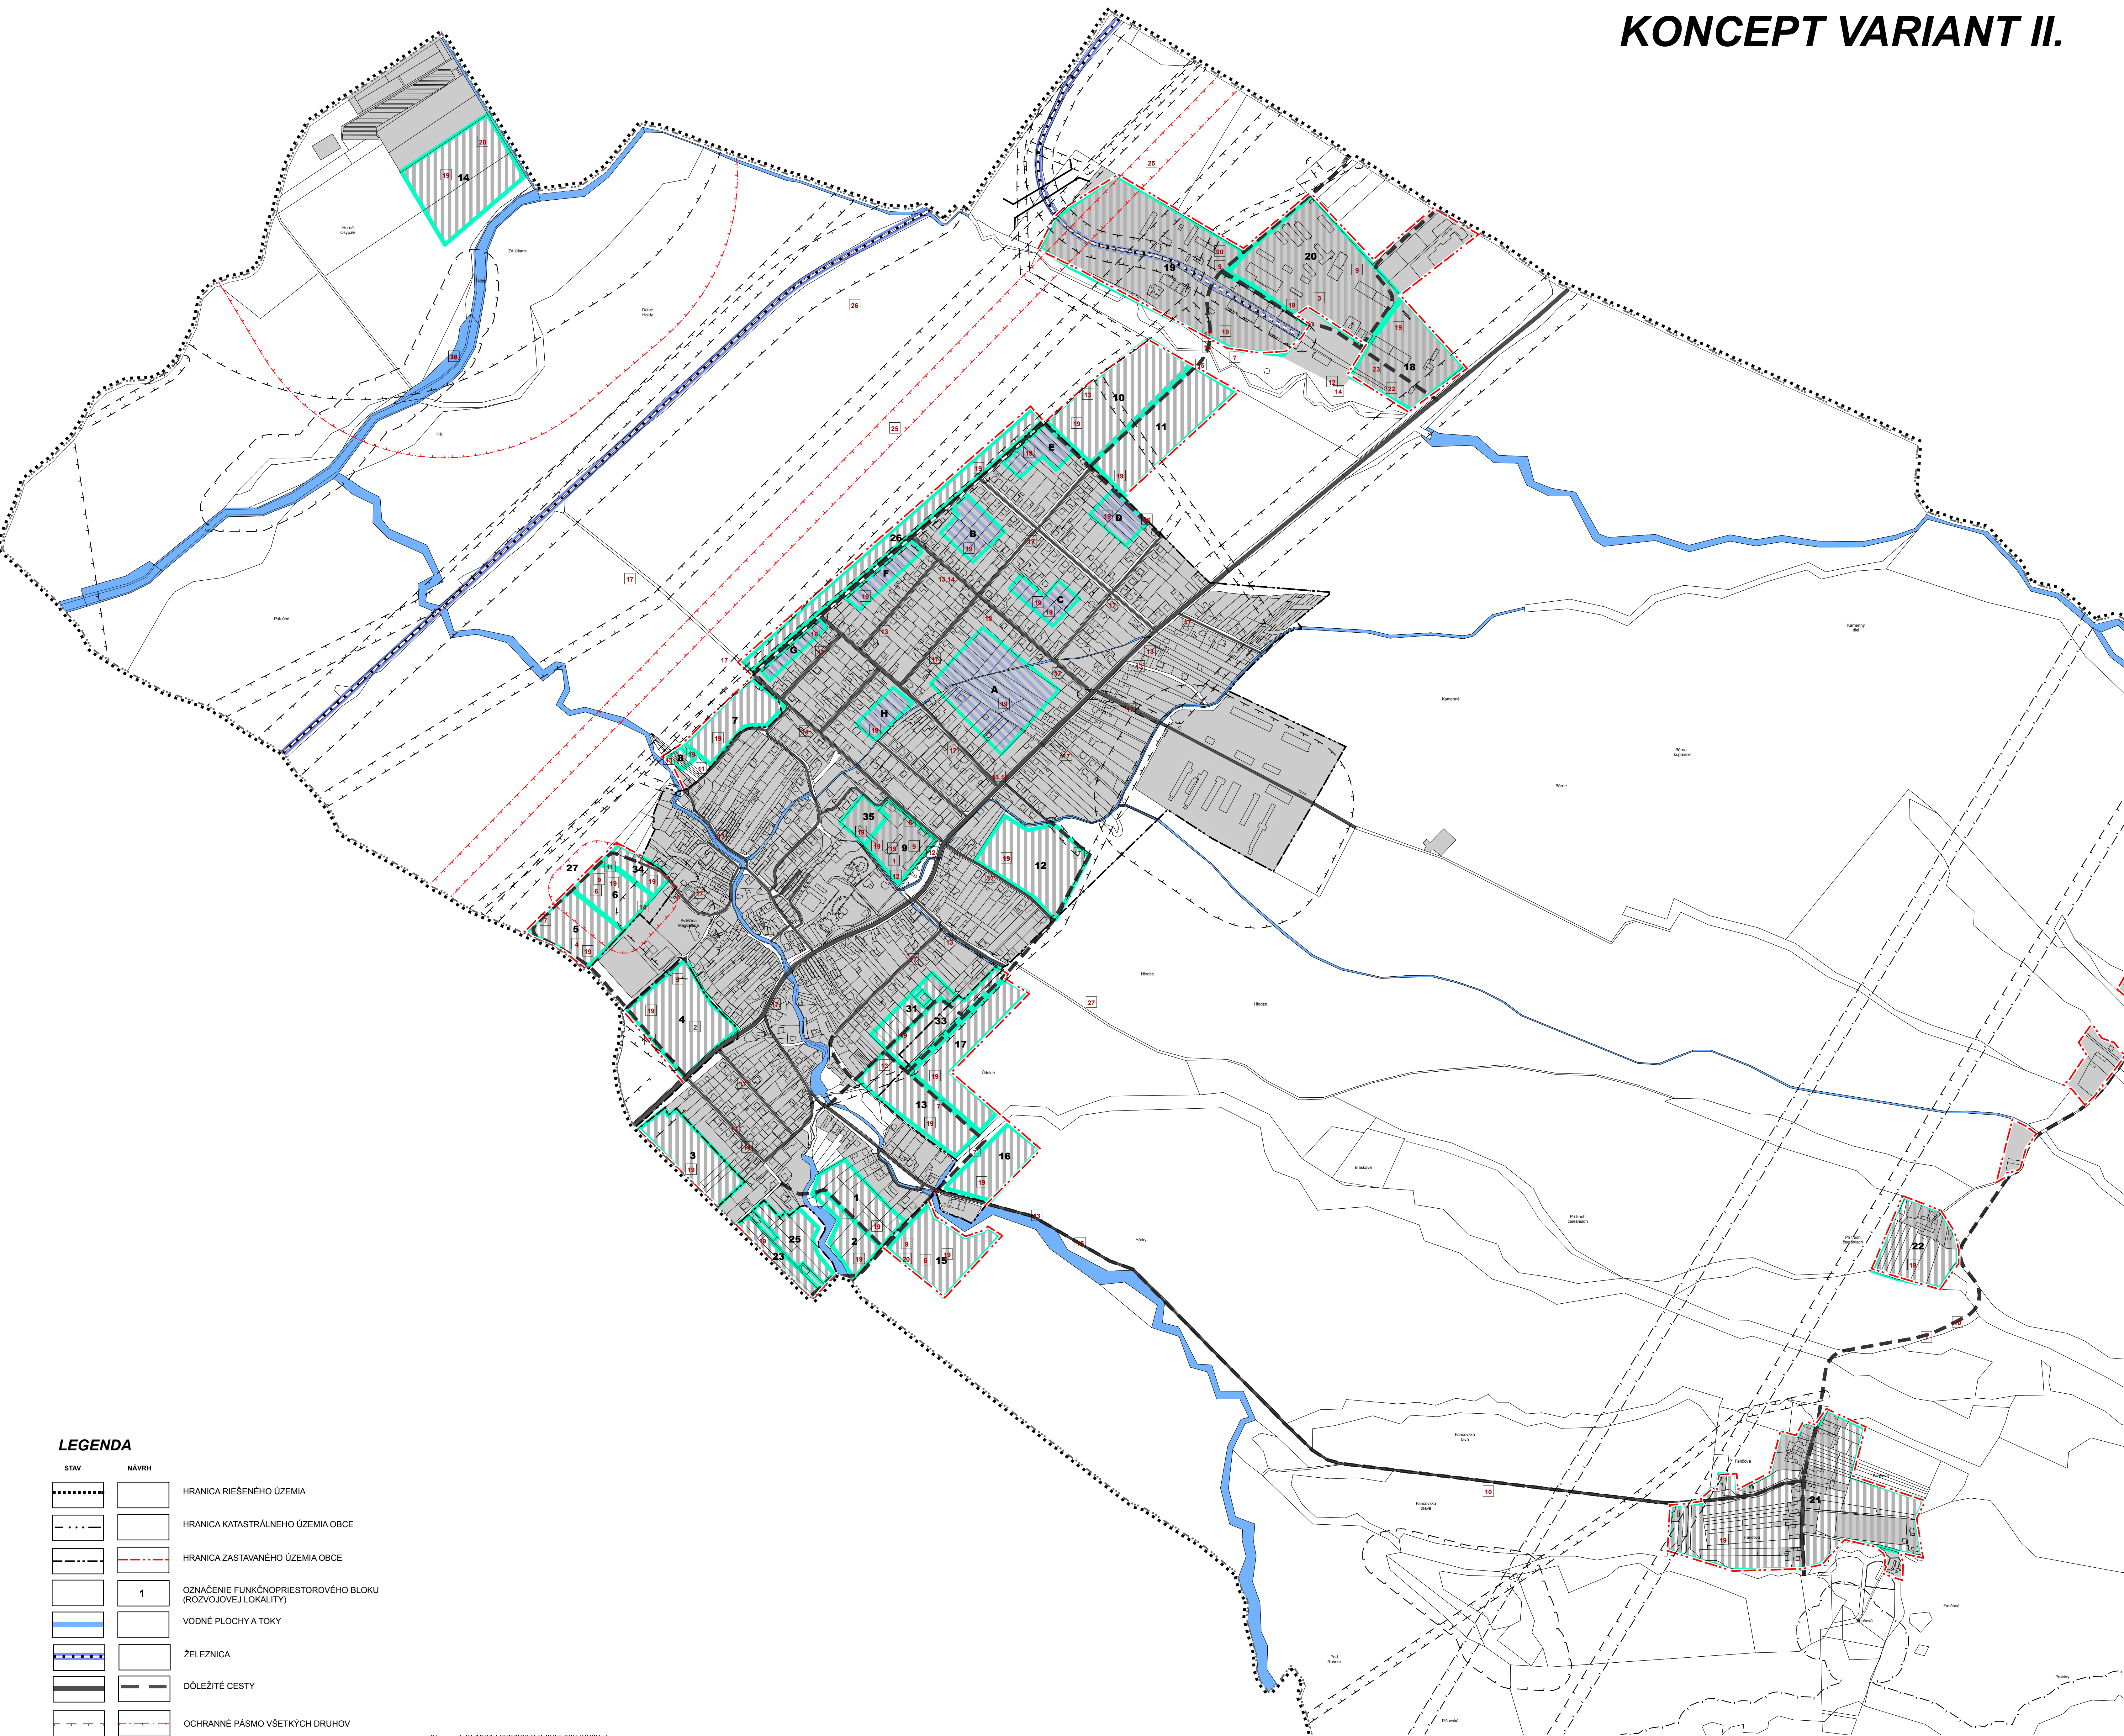

### LEGENDA


| STAV | NÁVRH |                                                            |
|------|-------|------------------------------------------------------------|
|      |       | HRANICA RIEŠENÉHO ÚZEMIA                                   |
|      |       | HRANICA KATASTRÁLNEHO ÚZEMIA OBCE                          |
|      |       | HRANICA ZASTAVANÉHO ÚZEMIA OBCE                            |
|      |       | OZNAČENIE FUNKČNOPRIESTOROVÉHO BLOKU (ROZVOJOVEJ LOKALITY) |
|      |       | VODNÉ PLOCHY A TOKY                                        |
|      |       | ŽELEZNICA                                                  |
|      |       | DÔLEŽITÉ CESTY                                             |
|      |       | OCHRANNÉ PÁSMA VŠETKÝCH DRUHOV                             |
|      |       | ZASTAVANÉ PLOCHY (ROZVOJOVÉ LOKALITY)                      |
|      |       | ZASTAVANÉ PLOCHY - INTENZIFIKÁCIA                          |

1 VEREJNOPROSPEŠNÁ STAVBA

- 20 Zariadenia verejných zariadení (roziev, j)
- 21 Zariadenia verejných zariadení (rekonštrukcia, výmena) \*
- 22 Plochy a zariadenie pre zber a separáciu odpadov a druhotných surovín FPB 18
- 23 Plochy a zariadenie pre zhodnocovanie a spracovanie druhotných surovín FPB 18
- 24 Vedenie 2x400 kV elektrické vedenie Krížovany – Bystričany v koridore existujúceho 220 kV vedenia č. 274 (ÚPN VÚC) \*
- 25 Rezervovanie koridoru pre rozšírenie existujúceho vedenia VVN 220 kV V274 Považská Bystrica – Bystričany (55 m) pre nové elektrické 2x400 kV vedenie ZVN v súbehu na 82 m vrátane ochranného pásma (SEPS, ÚPN VÚC) \*
- 26 Rezervovanie koridoru pre výhledovú trasu obchvatu cesty II/64 v kategórii C 11,5/60-50 v trase Čereňany – Bystričany, západný obchvat obce Kamenec pod Vtáčnikom \*
- 27 Rezervovanie koridoru pre výhledovú trasu cesty III. triedy \* v kategórii C 7,5/60 v trase Kamenec pod Vtáčnikom – Bystričany – Čereňany \*
- 28 Stavby protipovodňovej ochrany \*

\* - koridory a trasy dopravného a technického vybavenia a ich významné technologické zariadenia sú definované v príslušnom výkrese grafickej časti (nariadené v súlade so záväznou časťou ÚPN VÚC TK)

### SCHÉMA VÝREZU

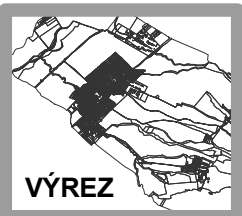

VÝREZ

|         |           |         |  |
|---------|-----------|---------|--|
| SADA č. | VÝKRES č. | MIERKA  |  |
|         | 8         | 1:5 000 |  |

HL. RIEŠITEĽ : ING. ARCH. GABRIEL SZALAY  
RIEŠITEĽ : ING. ARCH. GABRIEL SZALAY  
VYPRACOVAL : ING. IGOR KMEŤ

ZÁKAZKA č. : 05/10/2015  
ETAPA : KONCEPT  
DATUM SPRAC. : 05/2017  
DATUM EXPED. :

AGS  
ATELIER  
www.agsatelier.sk

ORSTARÁVATEĽ : OBCE ČEREŇANY  
SPRACOVATEĽ : AGS ATELIER s.r.o.

**ÚZEMNÝ PLÁN OBCE ČEREŇANY**

KONCEPT VARIANT II.

OBSAH VÝKRESU : SCHÉMA VEREJNOPROSPEŠNÝCH STAVIEB A ZÁVÄZNÝCH ČASŤÍ RIEŠENIA