


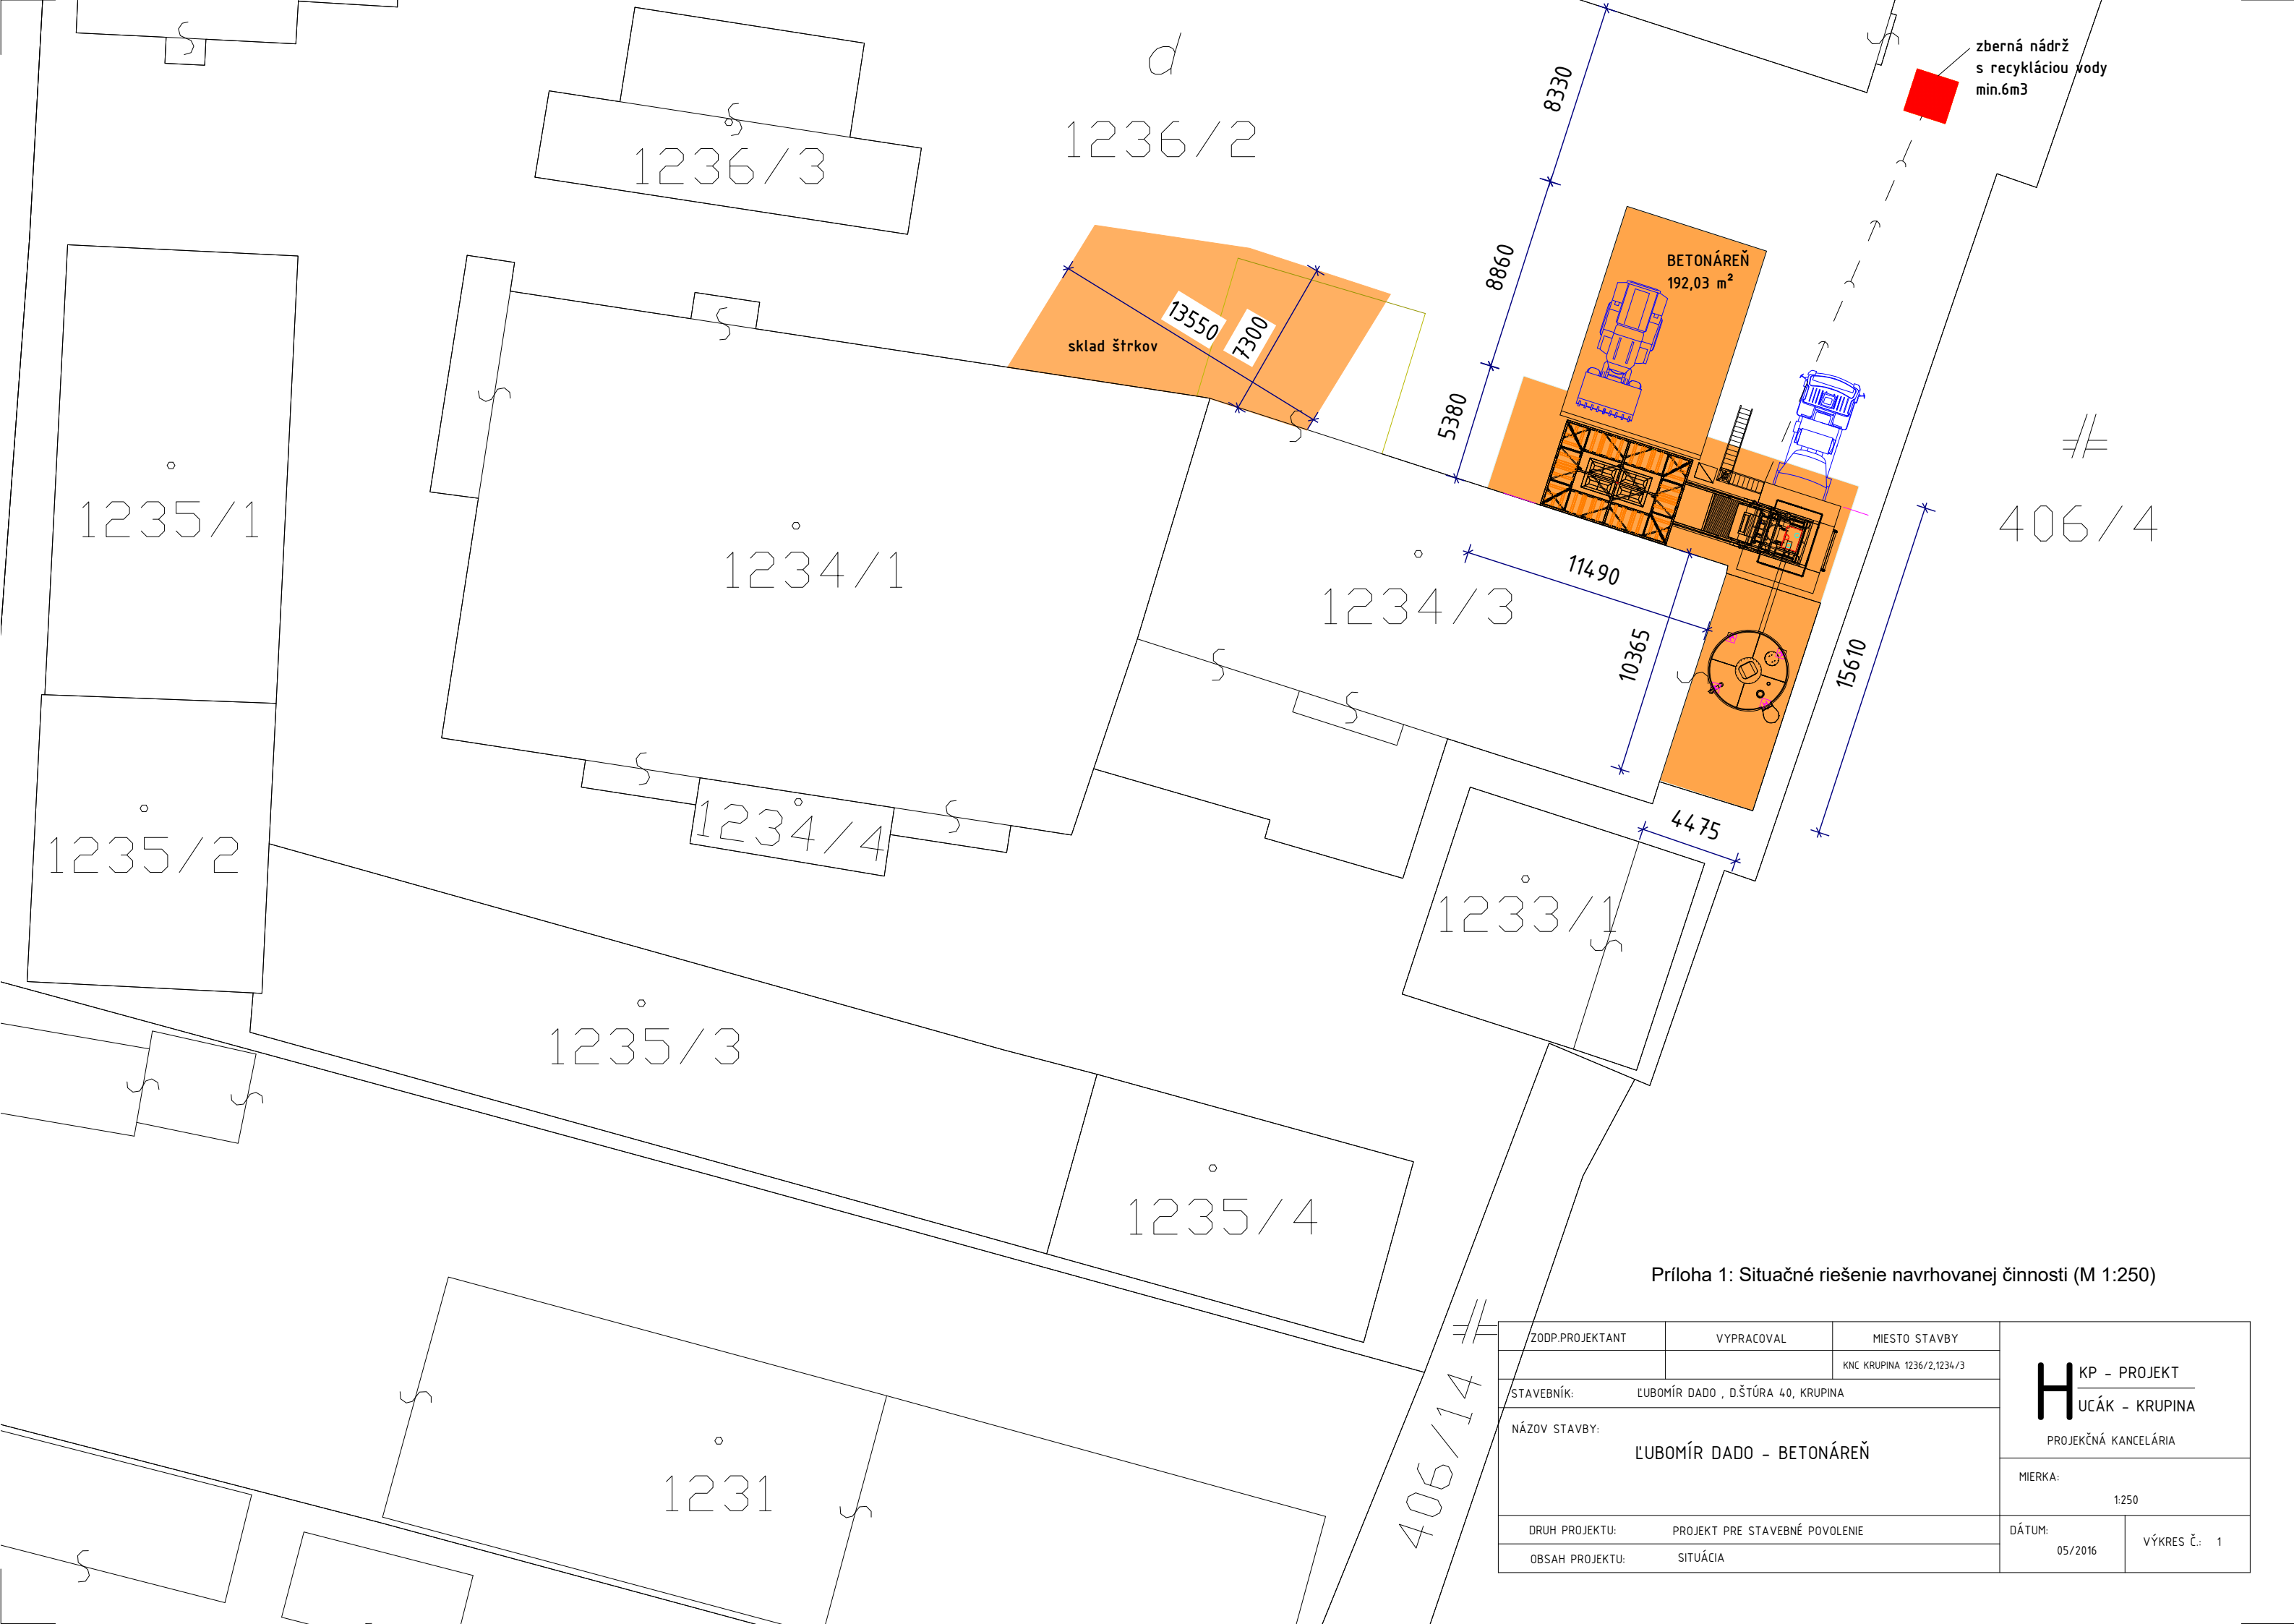

Príloha 1: Situačné riešenie navrhovanej činnosti (M 1:250)

ZODP.PROJEKTANT		VYPRACOVAL	MIESTO STAVBY	H KP - PROJEKT UCÁK - KRUPINA PROJEKČNÁ KANCELÁRIA
			KNC KRUPINA 1236/2,1234/3	
STAVEBNÍK:		ĽUBOMÍR DADO , D.ŠTÚRA 40, KRUPINA		
NÁZOV STAVBY:		ĽUBOMÍR DADO - BETONÁREŇ		MIERKA: 1:250
DRUH PROJEKTU:		PROJEKT PRE STAVEBNÉ POVOLENIE		DÁTUM: 05/2016
OBSAH PROJEKTU:		SITUÁCIA		VÝKRES Č.: 1