

ÚPN OBCE ŠTITÁRE

ČISTOPIS

ARCHITEKTONICKÝ ATELIÉR

neutra

STAV	NÁVRH	VÝHLAD	
			HRANICA KATASTRÁLNEHO ÚZEMIA OBCE
			HRANICA CHKO PONITRIE
			HRANICA SKÚEV ZOBOR
			HRANICA XEROTERMNÝ BIOTOP

STAV	NÁVRH	VÝHLAD	
			HRANICA ŠTÁTNEJ PRÍRODNEJ REZERVÁCIE ŽIBRICA
			ŠTÁTNÁ PRÍRODNÁ REZERVÁCIA ŽIBRICA III. A IV. STUPEŇ OCHRANY
			HRANICA ZASTAVANÉHO ÚZEMIA OBCE
			ZASTAVANÉ ÚZEMIE

STAV	NÁVRH	VÝHLAD	
			OCHRANNÉ PÁSMA CIEST I. a III. TRIEDY
			ÚZEMIE ZAŤAŽENÉ HLUKOM
			OCHRANNÉ PÁSMA VŠETKÝCH DRUHOV
			MANIPULAČNÉ PÁSMA VODNÉHO TOKU


			CESTA I. TRIEDY
			CESTA III. TRIEDY
			MIESTNE AUTOMOBILOVÉ KOMUNIKÁCIE SPEVNENÉ
			ÚČELOVÉ KOMUNIKÁCIE SPEVNENÉ
			ÚČELOVÉ KOMUNIKÁCIE NESPEVNENÉ
			CYKLOTRASA NITRA - TOPOĽČIANKY

			22 KV VZDUŠNÉ ELEKTRICKÉ VEDENIE VN
			22 KV VZDUŠNÉ ELEKTRICKÉ VEDENIE VN NA ZRUŠENIE
			TRAFOSTANICA STOŽIAROVÁ
			TRAFOSTANICA KIOSKOVÁ
			DIGITÁLNA ÚSTREDŇA

			POZEMKY A OBJEKTY S FUNKCIOU ŠPORTU
			ORNÁ PŮDA SKUPINY 4
			ORNÁ PŮDA SKUPINY 5
			ORNÁ PŮDA SKUPINY 6
			ORNÁ PŮDA SKUPINY 7
			ORNÁ PŮDA SKUPINY 8
			ORNÁ PŮDA SKUPINY 9
			HRANICA BPEJ
			SKUPINA BPEJ
			KÓD BPEJ

			NELESNÁ DREVINNÁ VEGETÁCIA
			TRVALÝ TRÁVNÝ PORAST (LÚKY, PASIENKY)
			LESY
			OCHRANNÉ PÁSMA LESA 50m

			OCHRANNÉ PÁSMA LETISKA NITRA- JANIKOVCE
			VODOROVNÁ OCHRANNÁ ROVINA 275 m n.m. B.p.v.
			VODNÁ PLOCHA, VODNÝ TOK
			ČISTIČKA ODPADOVÝCH VÔD
			PODZEMNÝ VODNÝ ZDROJ VYUŽÍVANÝ (STUĎŇA, PRAMEŇ)
			CESTNÝ MOST/ LÁVKA
			DOBYVACÍ PRIESTOR (KAMEŇOLOM)
			PÁSMA HYGIENICKEJ OCHRANY VODNÉHO ZDROJA (PHOVZ) Koliňany

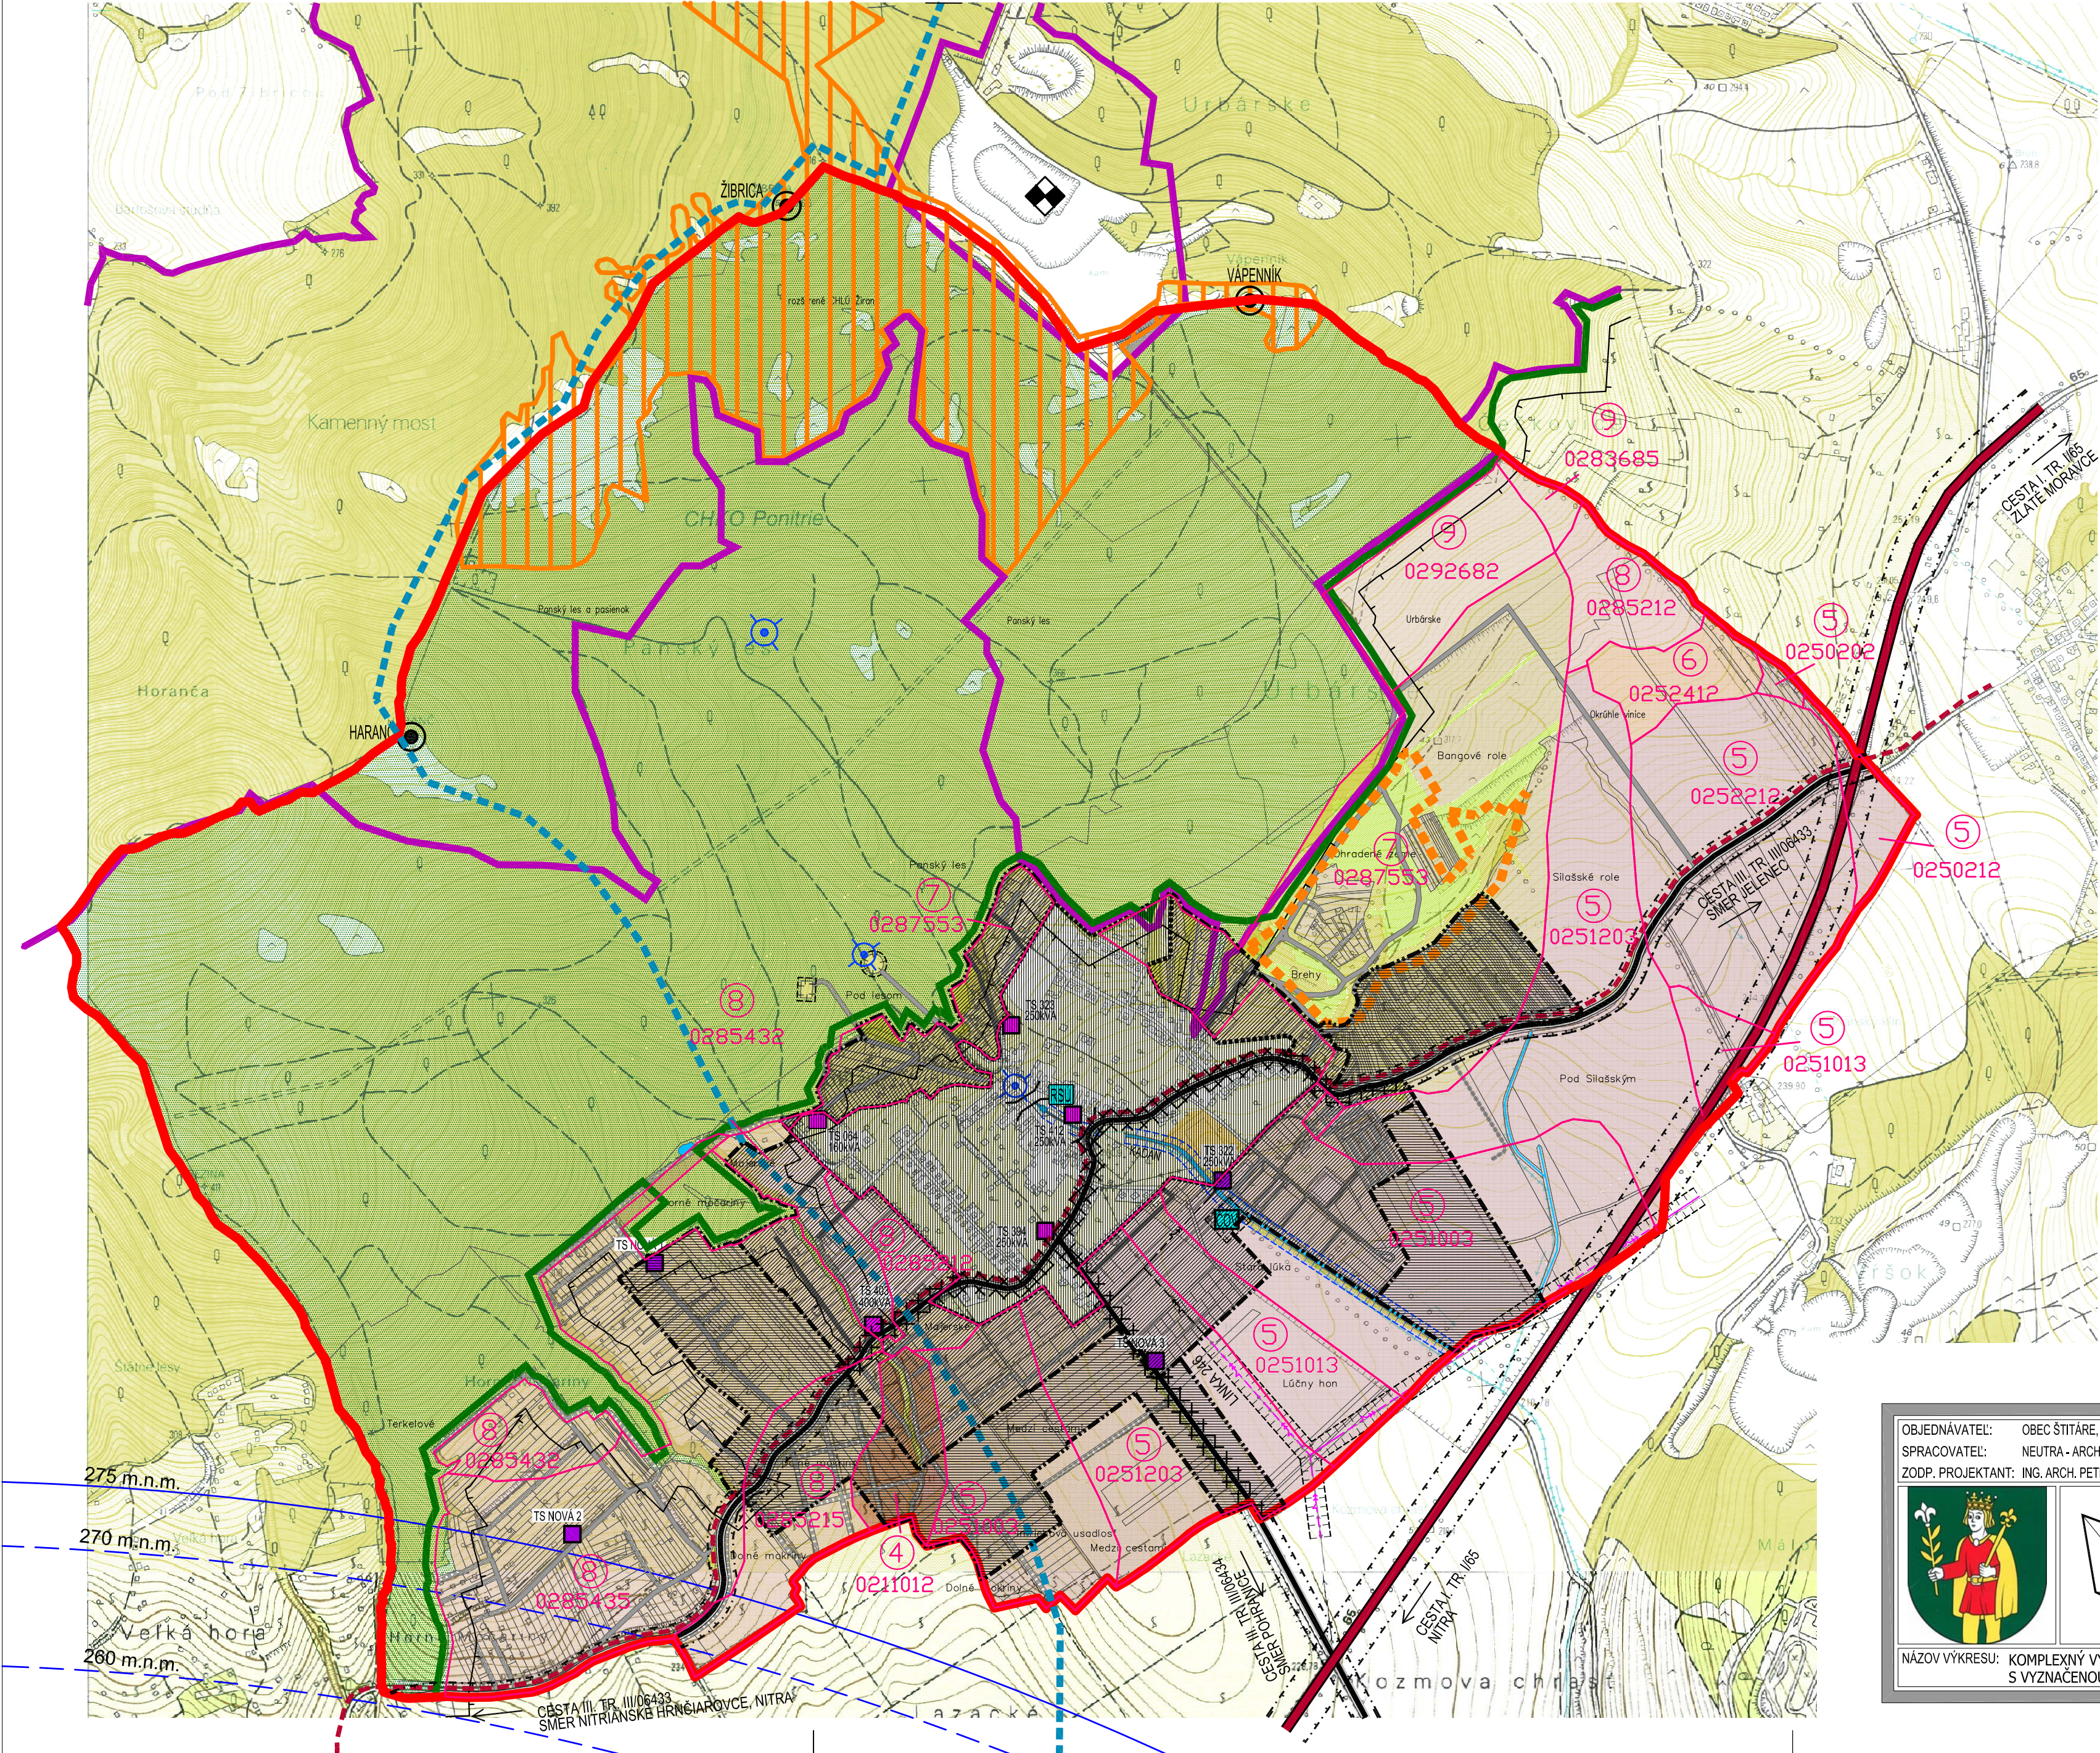

OBJEDNÁVATEL: OBEC ŠTITÁRE, OKRES NITRA

SPRACOVATEL: NEUTRA - ARCHITEKTONICKÝ ATELIÉR, FARSKÁ 1, 949 01 NITRA.TEL./FAX: 037/6579461

ZODP. PROJEKTANT: ING. ARCH. PETER MIZIA

PROJEKTANT: ING. ARCH. ANTON AUGUSTÍN, ING. ARCH. NIKOLETA TREBICHALSKÁ

MIERKA: 1:10 000

FORMÁT: 6 A4

DÁTUM: 11/2014

NÁZOV VÝKRESU: KOMPLEXNÝ VÝKRES PRIESTOROVÉHO USPORIADANIA A FUNKČNÉHO VYUŽÍVANIA ÚZEMIA S VYZNAČENOU ZÁVÄZNOU ČASŤOU RIEŠENIA