

ÚPN OBCE ŠTITÁRE
ČISTOPIS
ARCHITEKTONICKÝ ATELIER
neutra

 
 
LEGENDA

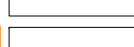
 
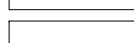
STAV	NÁVRH	VÝHLAD	
			HRANICA KATASTRÁLNEHO ÚZEMIA OBCE
			HRANICA ZASTAVANÉHO ÚZEMIA OBCE
			ZASTAVANÉ ÚZEMIE
			NÁUČNÝ TURISTICKÝ CHODNÍK ZOBORSKÉ VRCHY PONITRIANSKA MAGISTRÁLA
			NÁUČNÝ TURISTICKÝ CHODNÍK ZOBORSKÉ VRCHY ŠTITÁRE - PODHORANY - NITRA

STAV	NÁVRH	VÝHLAD	
			OCHRANNÉ PÁSMO CIEST I. a III. TRIEDY
			ÚZEMIE ZAŤAŽENÉ HLUKOM
			OCHRANNÉ PÁSMA VŠETKÝCH DRUHOV
			CESTA I. TRIEDY
			CESTA III. TRIEDY

STAV	NÁVRH	VÝHLAD	
			MIESTNE AUTOMOBILOVÉ KOMUNIKÁCIE SPEVNENÉ
			ÚČELOVÉ KOMUNIKÁCIE SPEVNENÉ
			ÚČELOVÉ KOMUNIKÁCIE NESPEVNENÉ
			OCHRANNÉ PÁSMO LETISKA NITRA- JANÍKOVCE
			VODOROVNÁ OCHRANNÁ ROVINA 275 m.n.m. B.p.v.

 
 
 
 
SÚČASNÁ KRAJINNÁ ŠTRUKTÚRA			
STAV	NÁVRH	VÝHLAD	
			NELESNÁ DREVINNÁ VEGETÁCIA
			TRVALÝ TRÁVNÝ PORAST (LÚKY, PASIENKY)
			LESY
			OCHRANNÉ PÁSMO LESA 50m
			CESTNÝ MOST/ LÁVKA

PRVKY ÚSES			
			BIOCENTRUM NADREGIONÁLNEHO VÝZNAMU
			BIOKORIDOR REGIONÁLNEHO VÝZNAMU
			BIOKORIDOR MIESTNEHO VÝZNAMU - KADAŇ - BIKORIDOR MBK1 - MALANTA - BIKORIDOR MBK2 - HORNÉ MOČARINY - BIKORIDOR MBK3 - HARANČ - BIKORIDOR MBK4 - SÍLAŠKÝ - BIKORIDOR MBK5

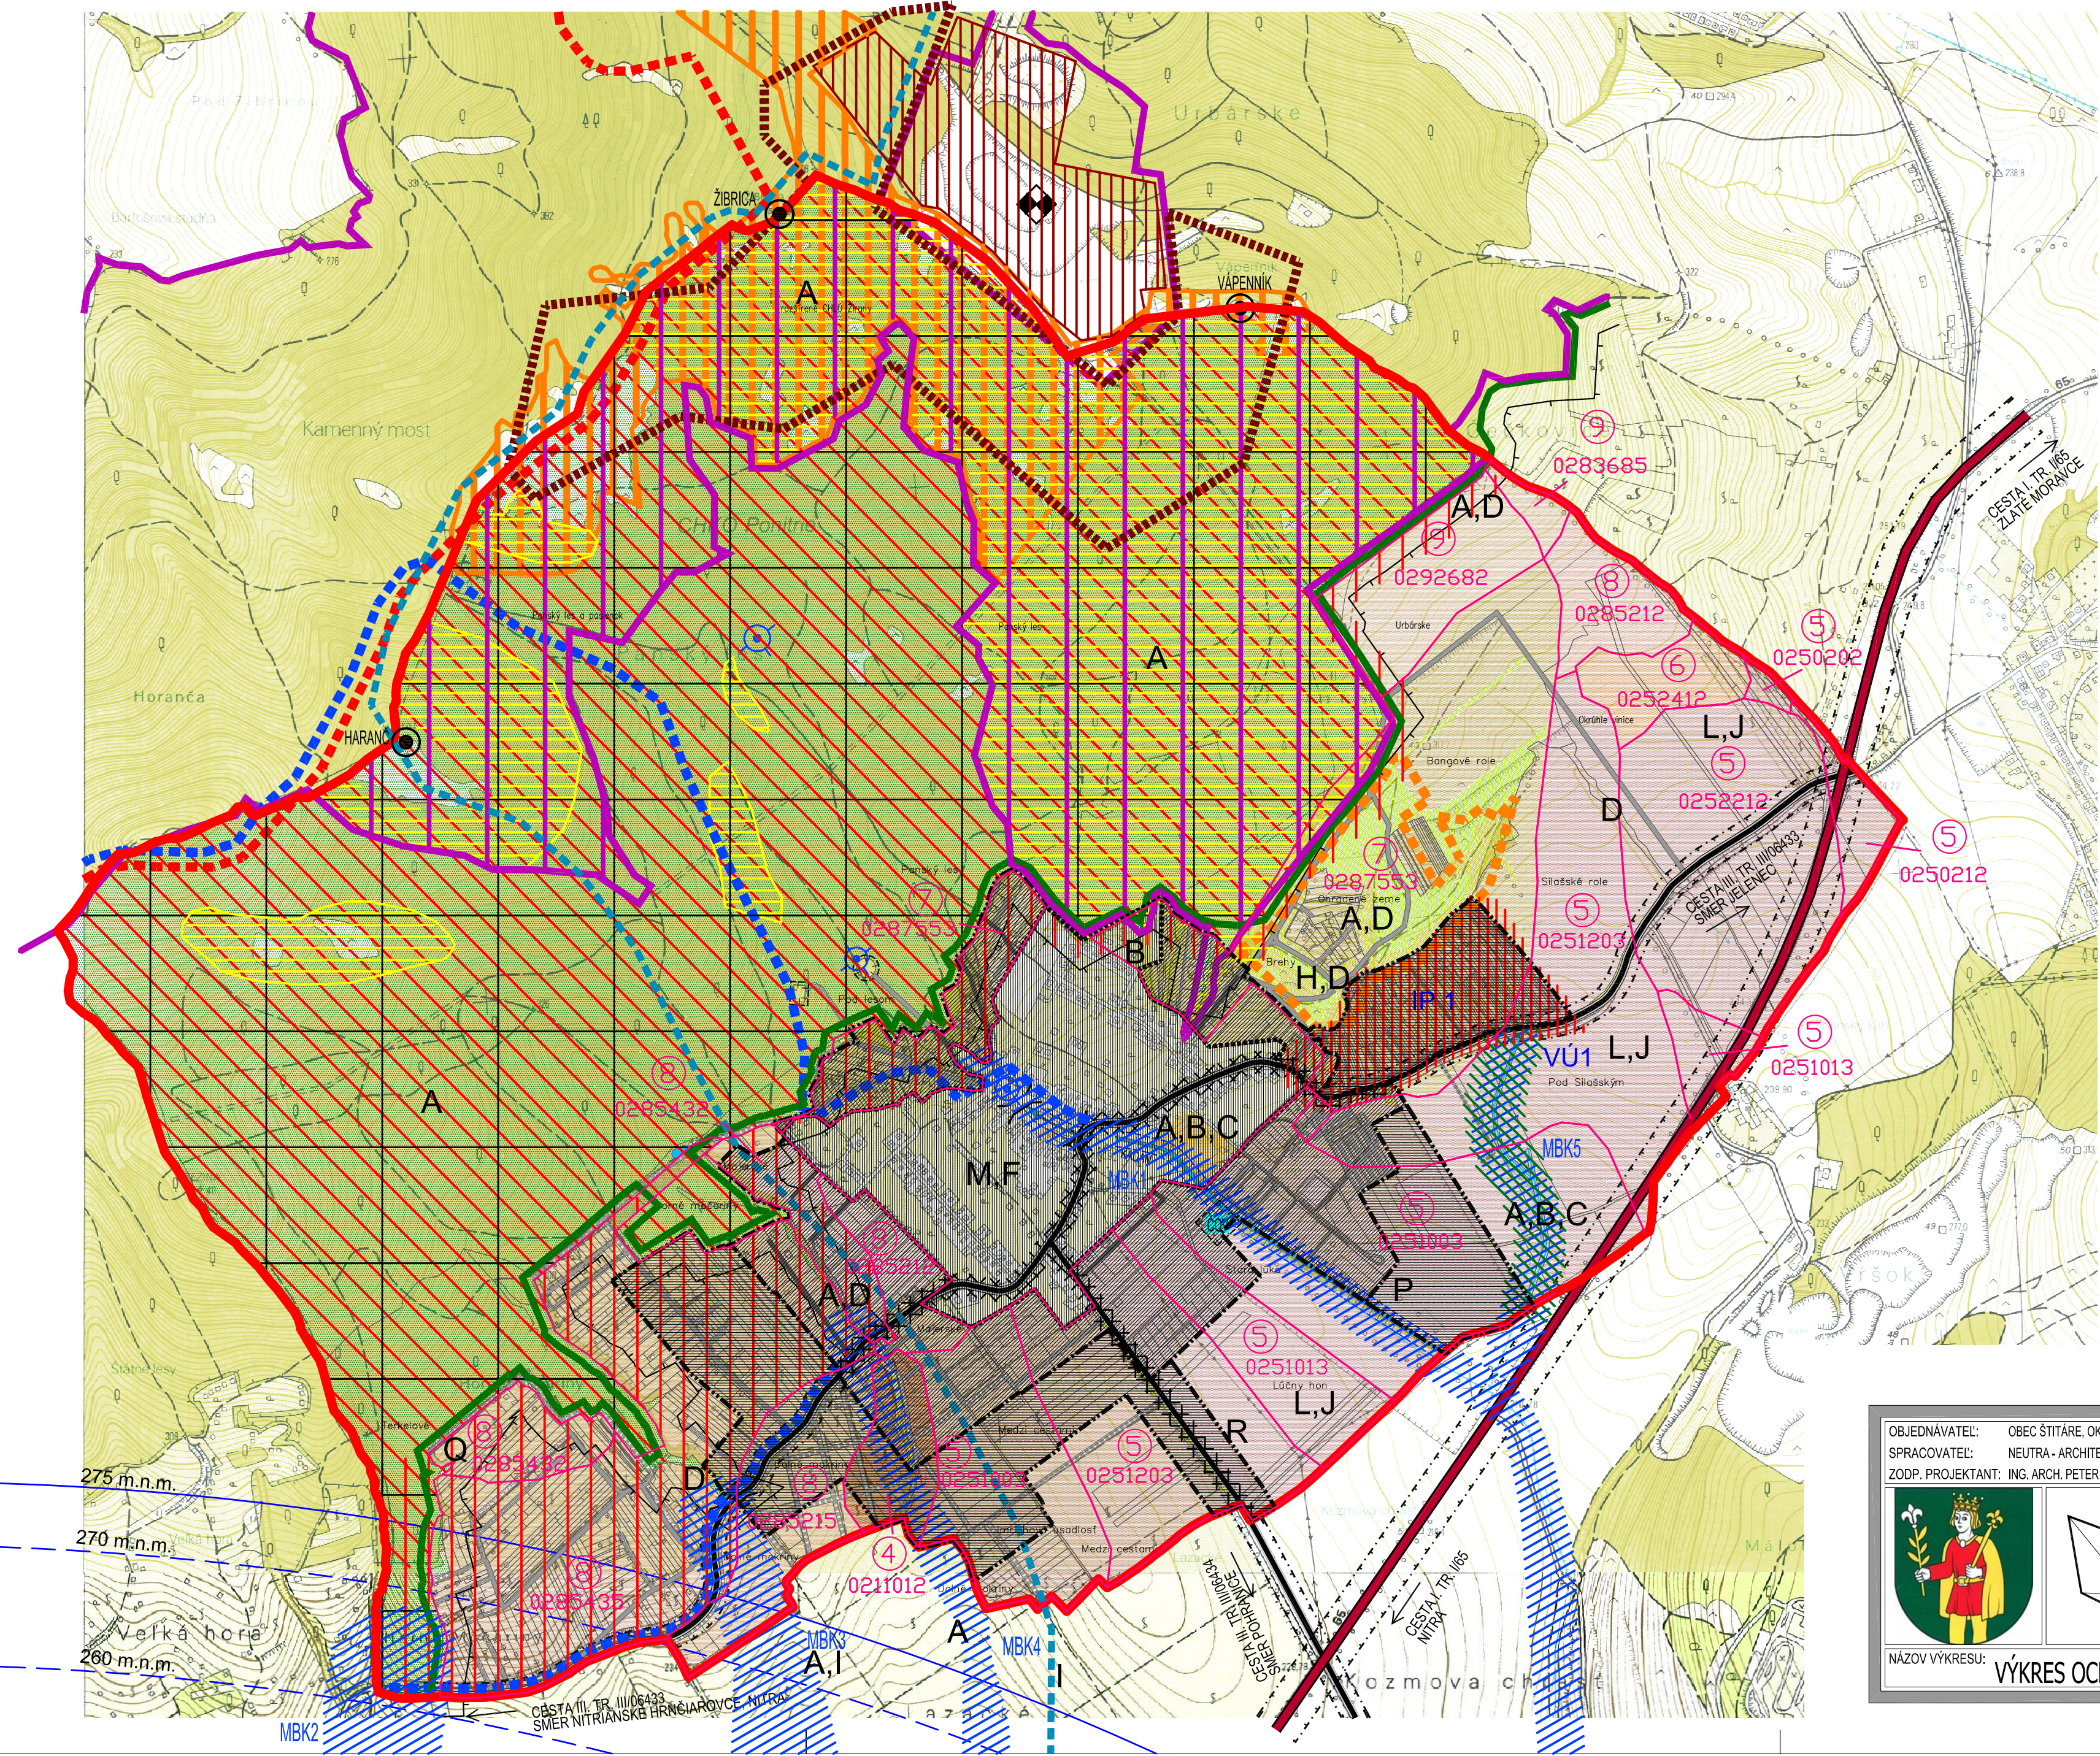
			VEGETAČNÉ ÚPRAVY
			INTERAKČNÉ PRVKY
			HRANICA ŠTÁTNEJ PRÍRODNEJ REZERVÁCIE ŽIBRICA
			ŠTÁTNÁ PRÍRODNÁ REZERVÁCIA ŽIBRICA III. A IV. STUPEŇ OCHRANY
			HRANICA SKŮEV ZOBOR
			ÚZEMIE EURÓPSKEHO VÝZNAMU SKŮEV 0130 ZOBOR, II., III., IV., V. STUPEŇ OCHRANY
			HRANICA CHKO PONITRIE
			CHRÁNENÁ KRAJINNÁ OBLASŤ PONITRIE II. STUPEŇ OCHRANY
			HRANICA XEROTERMNÝ BIOTOP BIOTOP EURÓPSKEHO VÝZNAMU TL SUCHOMILNÉ TRÁVINNO - BILINÉ A KROVINATÉ PORASTY NA VÁPENATOM SUBSTRÁTE
			OCHRANNÉ LESY

CHRÁNENÉ LOŽISKOVÉ ÚZEMIE			
			CHRÁNENÉ LOŽISKOVÉ ÚZEMIE (CHLÚ, 473, 586)
			DOBYVACÍ PRIESTOR ŽIRANY - ŽIBRICA (473, 586)
			DOBYVACÍ PRIESTOR (KAMEŇOLOM)

OCHRANA PŮDNÝCH ZDROJŮV			
			ORNÁ PŮDA CHRÁNĚNÁ (SKUPINA 4)
			ORNÁ PŮDA NECHRÁNĚNÁ (SKUPINA 5,6,7,8,9)
			HRANICA BPEJ
			SKUPINA BPEJ
			KÓD BPEJ

OCHRANA VODNÝCH ZDROJOV			
STAV	NÁVRH	VÝHLAD	
			MANIPULAČNÉ PÁSMO VODNÉHO TOKU
			VODNÁ PLOCHA, VODNÝ TOK
42112060			VODOHOSPODÁRSKY VÝZNAMNÝ TOK (KADAŇ)
			PODZEMNÝ VODNÝ ZDROJ - VYUŽÍVANÝ (STUĎŇA)
			ČISTIČKA ODPADOVÝCH VÔD
			PÁSMA HYGIENICKEJ OCHRANY VODNÉHO ZDROJA (PHOVZ) Kolíňany

NAVRHOVANÉ OPATRENIA
L,J



OBJEDNÁVATEL: OBEC ŠTITÁRE, OKRES NITRA
SPRACOVATEL: NEUTRA - ARCHITEKTONICKÝ ATELIER, FARSKÁ 1, 949 01 NITRA.TEL./FAX: 037/6579461
ZODP. PROJEKTANT: ING. ARCH. PETER MIZIA
PROJEKTANT: ING. ARCH. ANTON AUGUSTÍN, ING. ARCH. NIKOLETA TREBICHALSKÁ

MIERKA: 1:10 000
FORMÁT: 6 A4
DÁTUM: 11/2014

NÁZOV VÝKRESU: VÝKRES OCHRANY PRÍRODY A TVORBY KRAJINY, VRÁTANE PRVKOV ÚSES