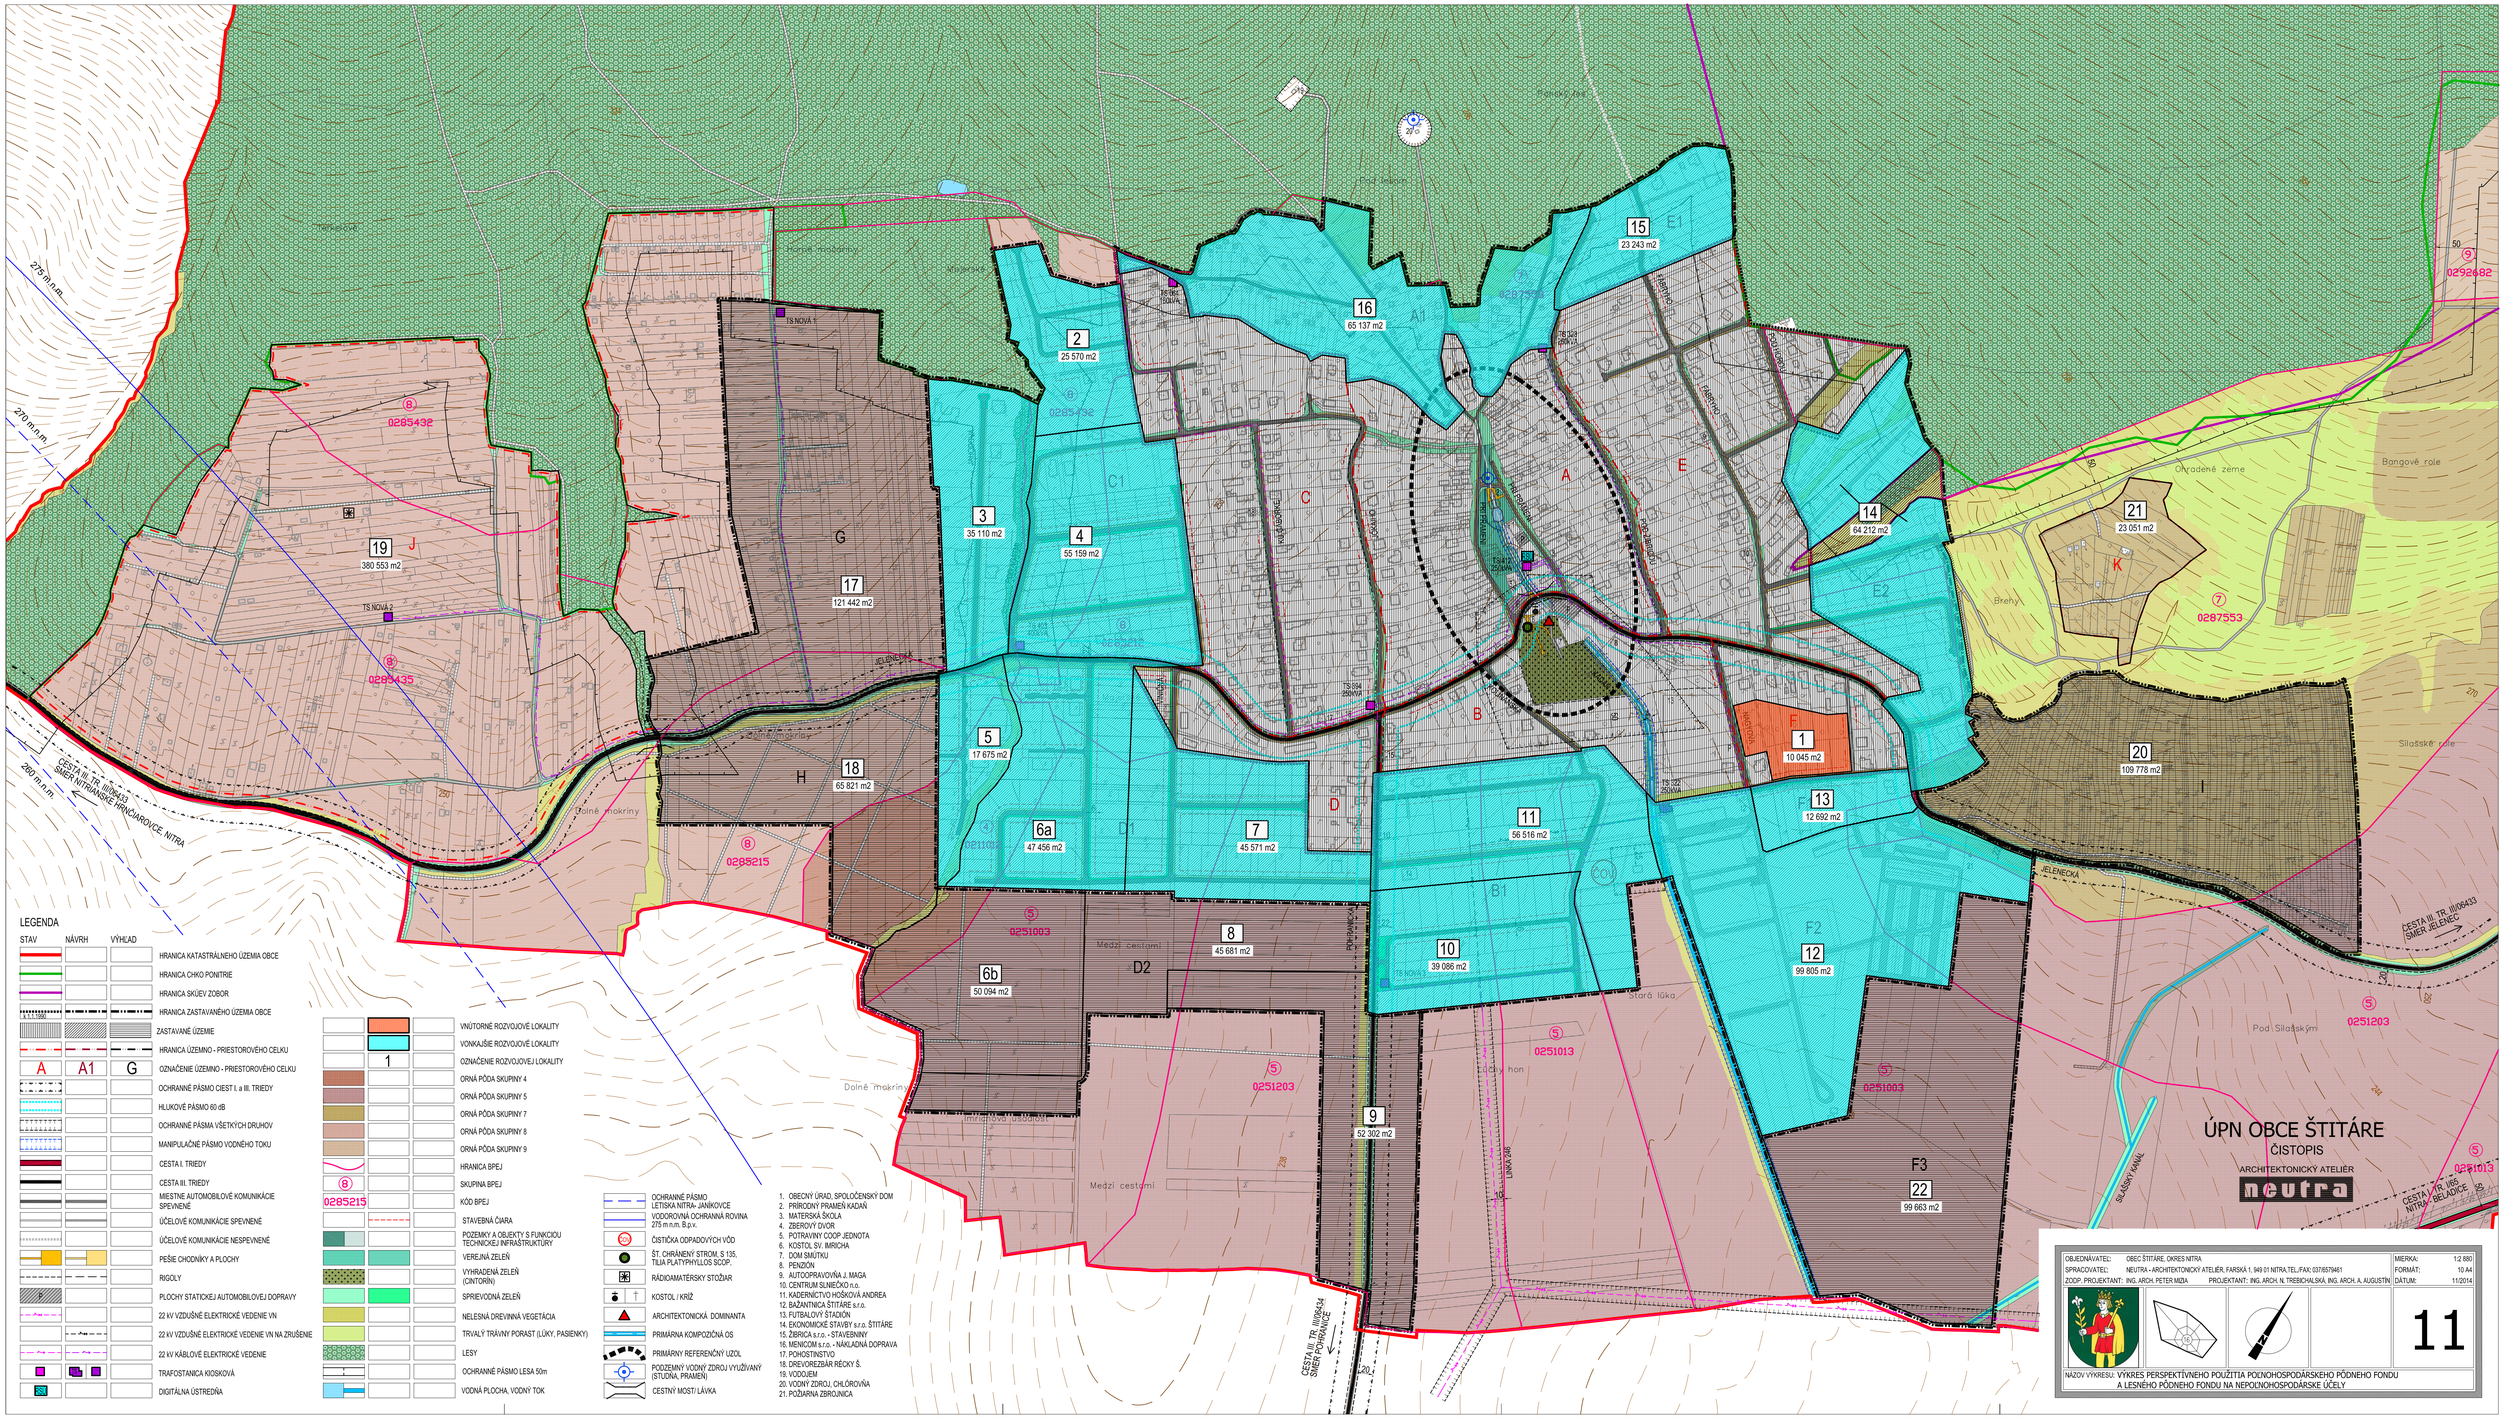

LEGENDA

STAV	NÁVRH	VÝHĽAD	
			HRANICA KATASTRÁLNEHO ÚZEMIA OBCE
			HRANICA CHKO PONITRIE
			HRANICA SKÚEV ZOBOR
			HRANICA ZASTAVANÉHO ÚZEMIA OBCE
			ZASTAVANÉ ÚZEMIE
			HRANICA ÚZEMNO - PRIESTOROVÉHO CELKU
A	A1	G	OZNAČENIE ÚZEMNO - PRIESTOROVÉHO CELKU
			OCHRANNÉ PÁSMO CIEST I. a III. TRIEDY
			HLUKOVÉ PÁSMO 60 dB
			OCHRANNÉ PÁSMA VŠETKÝCH DRUHOV
			MANIPULAČNÉ PÁSMO VODNÉHO TOKU
			CESTA I. TRIEDY
			CESTA III. TRIEDY
			MIESTNE AUTOMOBILOVÉ KOMUNIKÁCIE SPEVNENÉ
			ÚČELOVÉ KOMUNIKÁCIE SPEVNENÉ
			ÚČELOVÉ KOMUNIKÁCIE NESPEVNENÉ
			PEŠIE CHODNÍKY A PLOCHY
			RIGOLY
P			PLOCHY STATICKEJ AUTOMOBILOVEJ DOPRAVY
			22 kV VZDUŠNÉ ELEKTRICKÉ VEDENIE VN
			22 kV VZDUŠNÉ ELEKTRICKÉ VEDENIE VN NA ZRUŠENIE
			22 kV KÁBLOVÉ ELEKTRICKÉ VEDENIE
			TRAFOSTANICA KIOSKOVÁ
			DIGITÁLNA ÚSTREDŇA
	1		OZNAČENIE ROZVOJOVEJ LOKALITY
			ORNÁ PÔDA SKUPINY 4
			ORNÁ PÔDA SKUPINY 5
			ORNÁ PÔDA SKUPINY 7
			ORNÁ PÔDA SKUPINY 8
			ORNÁ PÔDA SKUPINY 9
			HRANICA BPEJ
	(8)		SKUPINA BPEJ
	0285215		KÓD BPEJ
			STAVEBNÁ ČIARA
			POZEMKY A OBJEKTY S FUNKCIOU TECHNICKEJ INFRAŠTRUKTÚRY
			VEREJNÁ ZELEŇ
			VYHRADENÁ ZELEŇ (CINTORÍN)
			SPRIEVODNÁ ZELEŇ
			NELESNÁ DREVINNÁ VEGETÁCIA
			TRVALÝ TRÁVNY PORAST (LÚKY, PASIENKY)
			LESY
			OCHRANNÉ PÁSMO LESA 50m
			VODNÁ PLOCHA, VODNÝ TOK
			VNÚTORNÉ ROZVOJOVÉ LOKALITY
			VONKAJŠIE ROZVOJOVÉ LOKALITY

- OCHRANNÉ PÁSMO LETISKA NITRA- JANÍKOVCE
- VODOROVNÁ OCHRANNÁ ROVINA 275 m.n.m. B.p.v.
- ČOV ČISTIČKA ODPADOVÝCH VÔD
- ŠT. CHRÁNENÝ STROM, Š 135, TILIA PLATYPHYLLOS SCOP.
- RÁDIOMATERSKÝ STOŽIAR
- KOSTOL, KRÍŽ
- ARCHITEKTONICKÁ DOMINANTA
- PRIMÁRNA KOMPOZIČNÁ OS
- PRIMÁRNY REFERENČNÝ ÚZOL
- PODZEMNÝ VODNÝ ZDROJ VYUŽÍVANÝ (STUDŇA, PRAMEŇ)
- CESTNÝ MOST/ LÁVKA

1. OBECNÝ ÚRAD, SPOLOČENSKÝ DOM
2. PRÍRODNÝ PRAMEŇ KADAŇ
3. MATERSKÁ ŠKOLA
4. ZBEROVÝ DVOR
5. POTRAVINY COOP JEDNOTA
6. KOSTOL SV. IMRICHA
7. DOM SMÚTKU
8. PENZIÓN
9. AUTOOPRAVOVŇA J. MAGA
10. CENTRUM SLNIEČKO n.o.
11. KADERNÍCTVO HOŠKOVÁ ANDREA
12. BAŽANTNICA ŠTITÁRE s.r.o.
13. FUTBALOVÝ ŠTADIÓN
14. EKONOMICKÉ STAVBY s.r.o. ŠTITÁRE
15. ŽIBRICA s.r.o. - STAVEBNINY
16. MENICOM s.r.o. - NÁKLADNÁ DOPRAVA
17. POHOSTINSTVO
18. DREVOREZBÁR RÉCKY Š.
19. VODOJEM
20. VODNÝ ZDROJ, CHLÓROVŇA
21. POŽIARNA ZBROJNICA

ÚPN OBCE ŠTITÁRE

ČISTOPIS

ARCHITEKTONICKÝ ATELIÉR

neutra

OBJEDNÁVATEĽ:	OBEC ŠTITÁRE, OKRES NITRA	MIERKA:	1:2 880
SPRACOVATEĽ:	NEUTRA - ARCHITEKTONICKÝ ATELIÉR, FARSKÁ 1, 949 01 NITRA,TEL.,FAX: 037/6579461	FORMÁT:	10 A4
ZODP. PROJEKTANT:	ING. ARCH. PETER MIDA PROJEKTANT: ING. ARCH. N. TREBICHALSKÁ, ING. ARCH. A. AUGUSTÍN	DÁTUM:	11/2014

11

NÁZOV VÝKRESU: VÝKRES PERSPEKTÍVNEHO POUŽITIA POĽNOHOSPODÁRSKEHO PÔDNEHO FONDU A LESNÉHO PÔDNEHO FONDU NA NEPOĽNOHOSPODÁRSKE ÚČELY