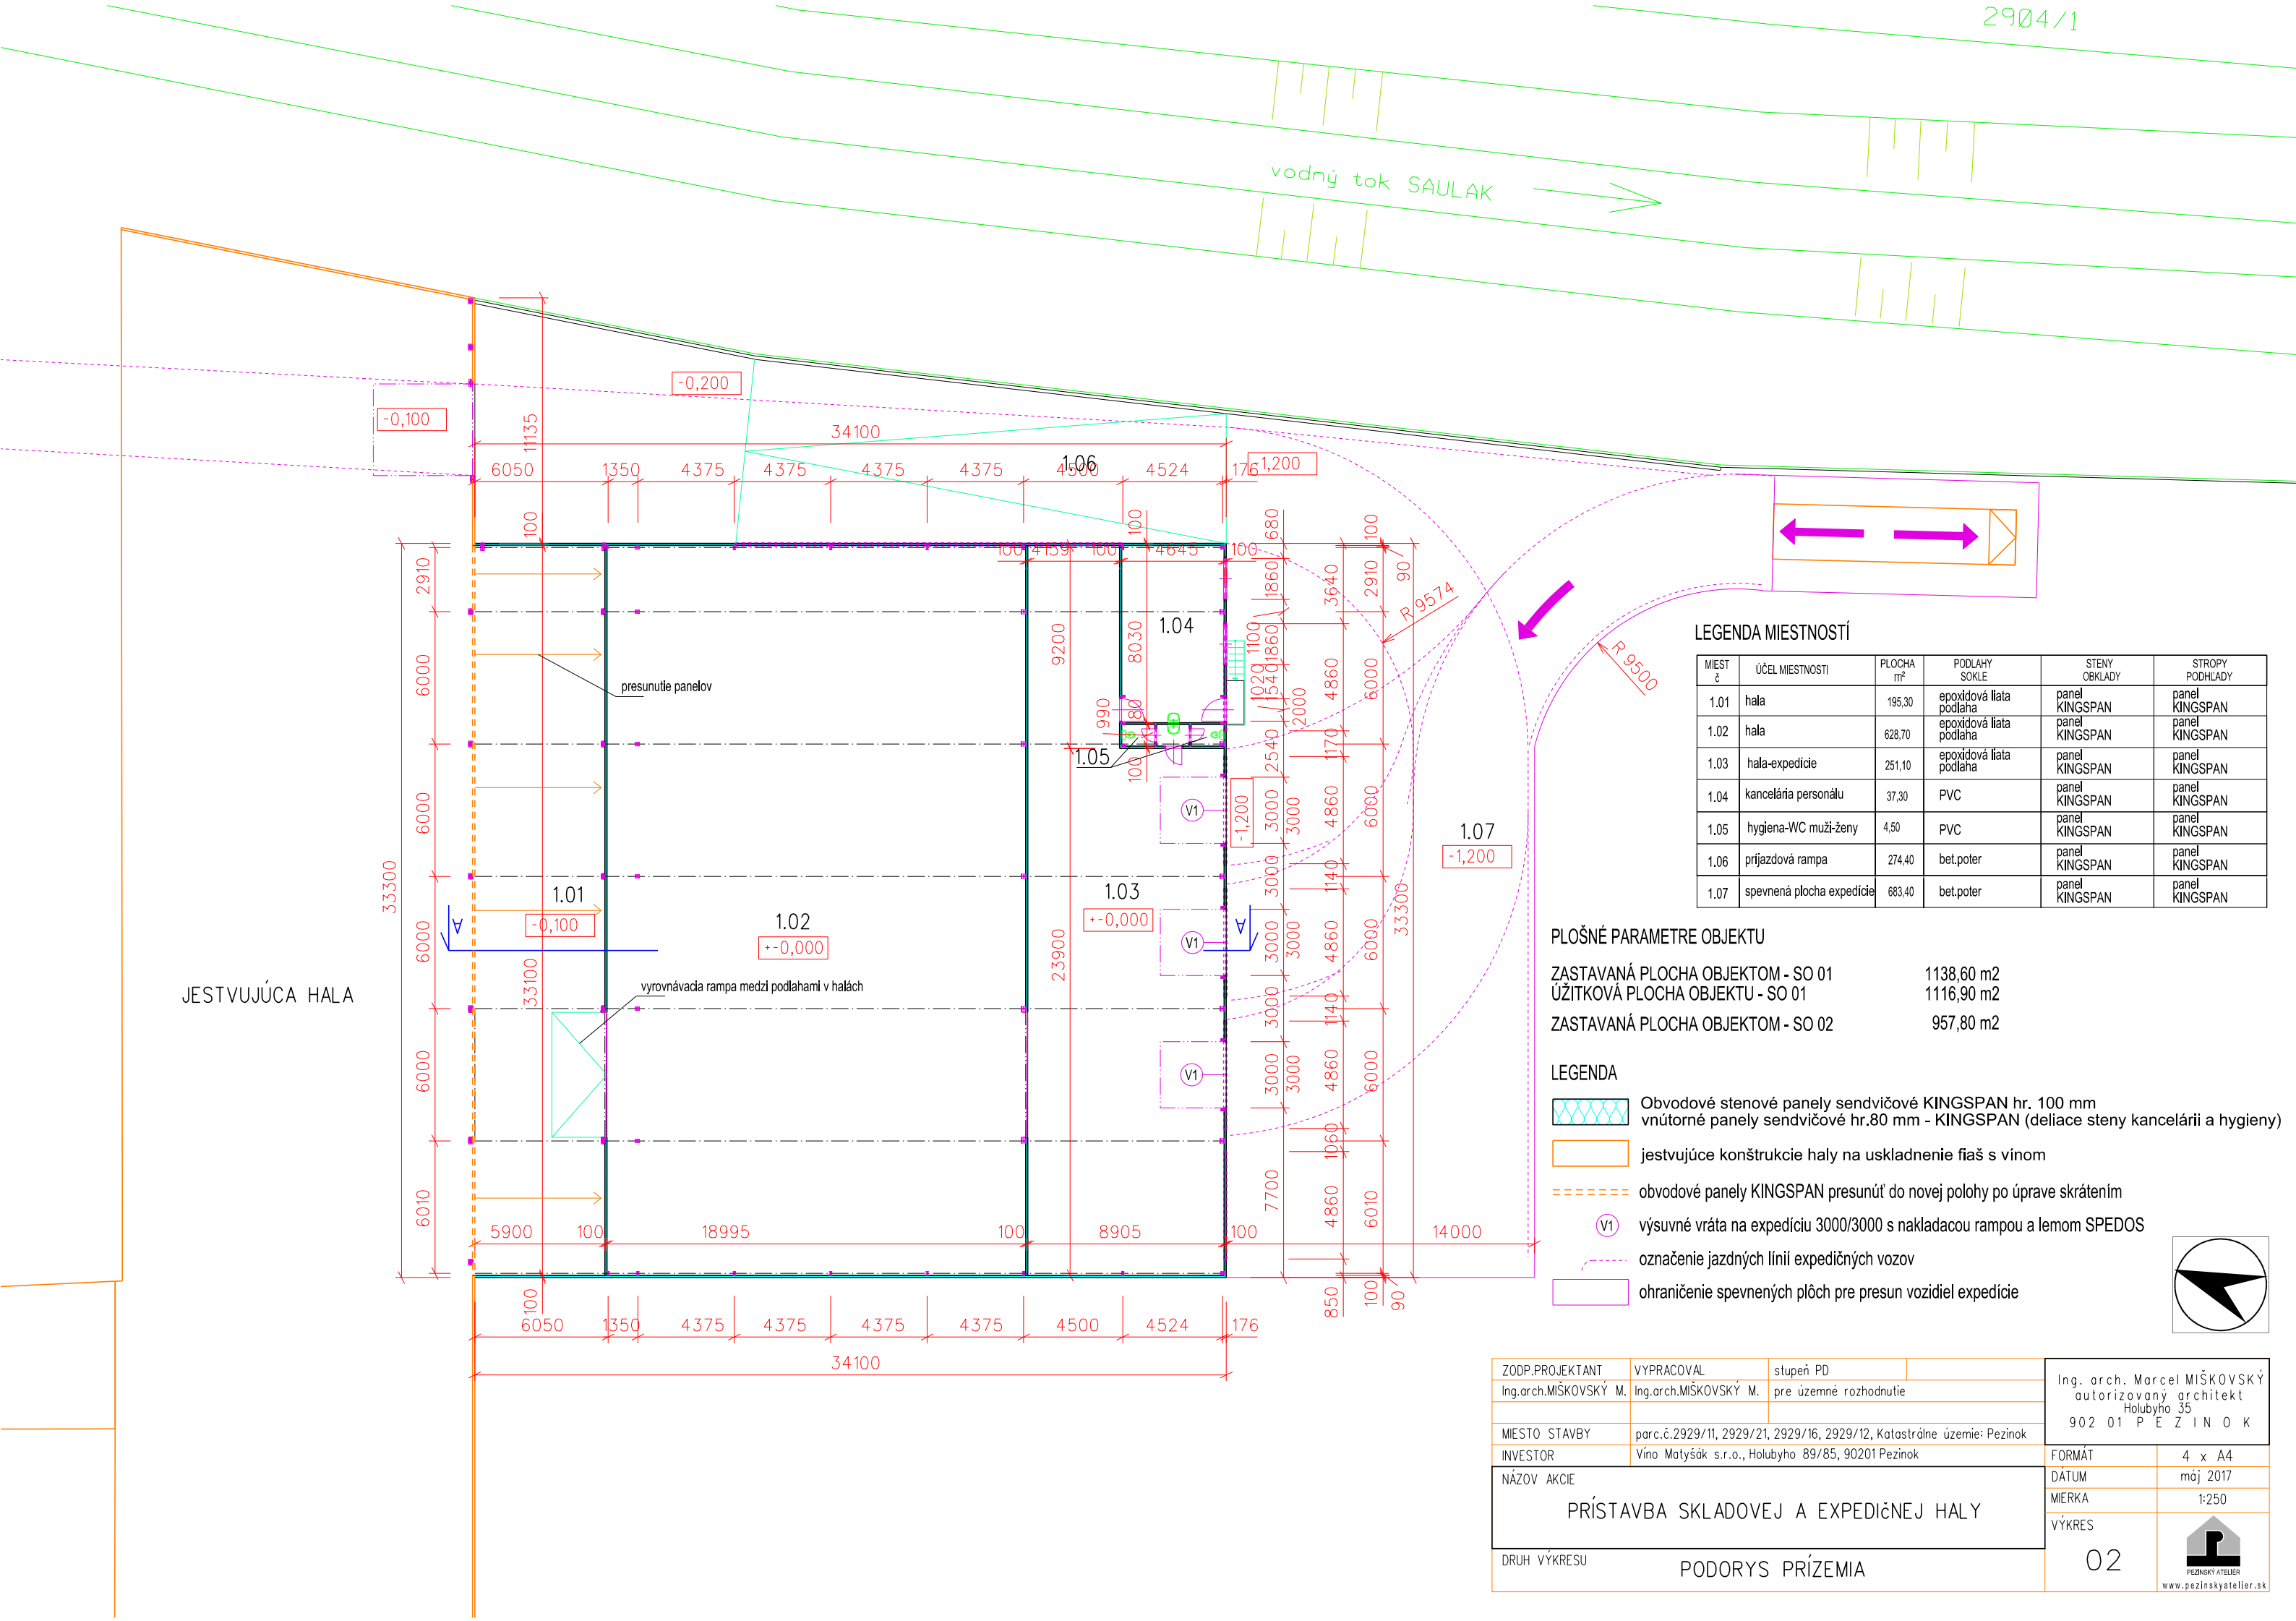

LEGENDA MIESTNOSTÍ

MIEST č	ÚČEL MIESTNOSTI	PLOCHA m²	PODLAHY SOKLE	STENY OBKLADY	STROPY PODHĽADY
1.01	hala	195,30	epoxidová liata podlaha	panel KINGSPAN	panel KINGSPAN
1.02	hala	628,70	epoxidová liata podlaha	panel KINGSPAN	panel KINGSPAN
1.03	hala-expedície	251,10	epoxidová liata podlaha	panel KINGSPAN	panel KINGSPAN
1.04	kancelária personálu	37,30	PVC	panel KINGSPAN	panel KINGSPAN
1.05	hygiena-WC muži-ženy	4,50	PVC	panel KINGSPAN	panel KINGSPAN
1.06	príjazdová rampa	274,40	bet.poter	panel KINGSPAN	panel KINGSPAN
1.07	spevnená plocha expedície	683,40	bet.poter	panel KINGSPAN	panel KINGSPAN

PLOŠNÉ PARAMETRE OBJEKTU

ZASTAVANÁ PLOCHA OBJEKTOM - SO 01	1138,60 m2
ÚŽITKOVÁ PLOCHA OBJEKTU - SO 01	1116,90 m2
ZASTAVANÁ PLOCHA OBJEKTOM - SO 02	957,80 m2

LEGENDA

- Obvodové stenové panely sendvičové KINGSPAN hr. 100 mm
  vnútorné panely sendvičové hr.80 mm - KINGSPAN (deliace steny kancelárii a hygieny)
- jestvujúce konštrukcie haly na uskladnenie fiaš s vínom
- obvodové panely KINGSPAN presunúť do novej polohy po úprave skrátením
- V1 výsuvné vráta na expedíciu 3000/3000 s nakladacou rampou a lemom SPEDOS
- označenie jazdných línií expedičných vozov
- ohraničenie spevnených plôch pre presun vozidiel expedície

ZODP.PROJEKTANT	VYPRACOVAL	stupeň PD	
Ing.arch.MIŠKOVSKÝ M.	Ing.arch.MIŠKOVSKÝ M.	pre územné rozhodnutie	
MIESTO STAVBY	parc.č.2929/11, 2929/21, 2929/16, 2929/12, Katastrálne územie: Pezinok		
INVESTOR	Víno Matyšák s.r.o., Holubyho 89/85, 90201 Pezinok		
NÁZOV AKCIE	PRÍSTAVBA SKLADOVEJ A EXPEDIČNEJ HALY		
DRUH VÝKRESU	PODORYS PRÍZEMIA		

Ing. arch. Marcel MIŠKOVSKÝ
autorizovaný architekt
Holubyho 35
902 01 P E Z I N O K

FORMÁT	4 x A4
DÁTUM	máj 2017
MIERKA	1:250
VÝKRES	02

PEZINSKÝ ATELIÉR
www.pezinskyatelier.sk