


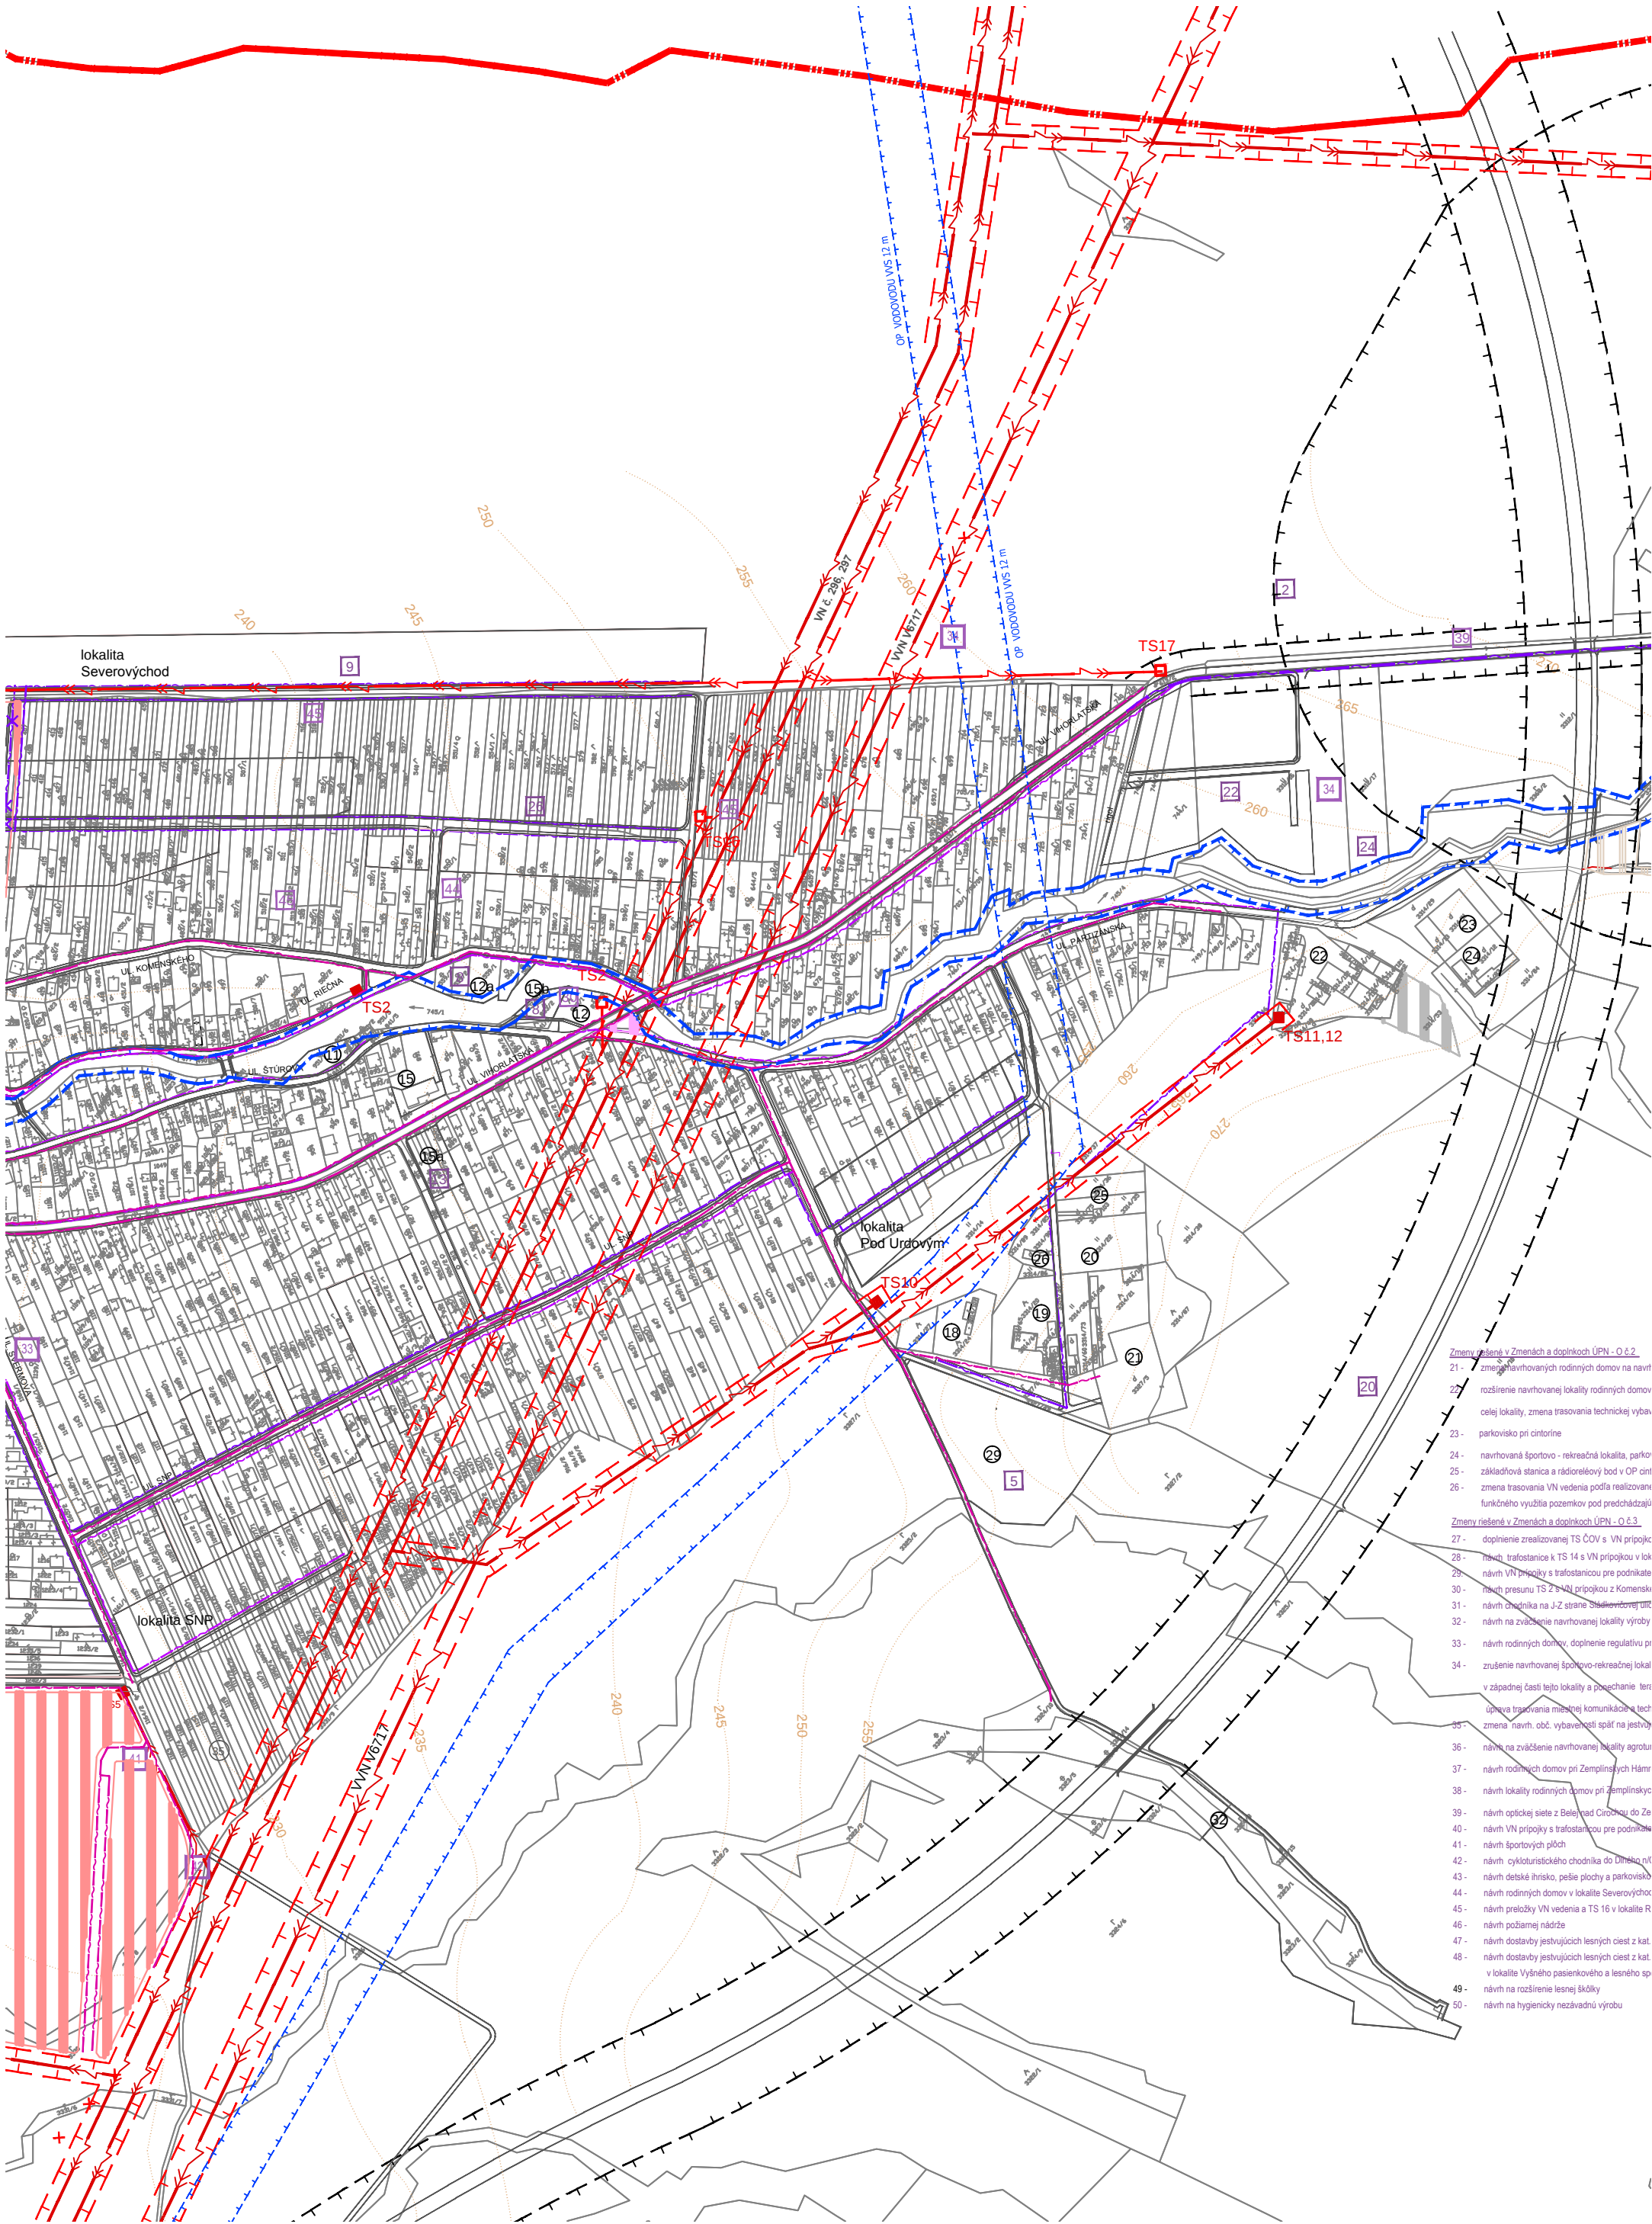

Zmeny riešené v Zmenách a doplnkoch ÚPN - O č. 2

- 21 - zmena navrhovaných rodinných domov na navrhované rodinné domy
- 22 - rozšírenie navrhovanej lokality rodinných domov celej lokality, zmena trasovania technickej výstavby
- 23 - parkovisko pri cintoríne
- 24 - navrhovaná športovo - rekreačná lokalita, parkovisko
- 25 - základňová stanica a rádiorелейový bod v OP č. 1
- 26 - zmena trasovania VN vedenia podľa realizovanej funkčnej využitia pozemkov pod predchádzajúcou výstavbou

Zmeny riešené v Zmenách a doplnkoch ÚPN - O č. 3

- 27 - doplnenie zrealizovanej TS ČOV s VN prípojkou
- 28 - návrh trafostanice k TS 14 s VN prípojkou v lok. 14
- 29 - návrh VN prípojkou s trafostanicou pre podnikateľa
- 30 - návrh presunu TS 2 s VN prípojkou z Komenského
- 31 - návrh chodníka na J-Z strane štávkovej ulice
- 32 - návrh na zväčšenie navrhovanej lokality výroby
- 33 - návrh rodinných domov, doplnenie regulatívy pri zrušení navrhovanej športovo-rekreačnej lokality
- 34 - v západnej časti tejto lokality a pozemkoch ter. úprava trasovania miestnej komunikácie a tech. zmena navrh. obč. vybavenosti spĺňať na jstovú
- 35 - návrh na zväčšenie navrhovanej lokality agroturistiky
- 36 - návrh rodinných domov pri Zemplinských Hámroch
- 37 - návrh lokality rodinných domov pri Zemplinských Hámroch
- 38 - návrh optického siete z Belej nad Cirochou do Zeľčavy
- 39 - návrh VN prípojkou s trafostanicou pre podnikateľa
- 40 - návrh športových plôch
- 41 - návrh cykloturistického chodníka do Dúbravy n/
- 42 - návrh detského ihriska, pešie plochy a parkovisko
- 43 - návrh rodinných domov v lokalite Severovýchod
- 44 - návrh preložky VN vedenia a TS 16 v lokalite R
- 45 - návrh požiarnej nádrže
- 46 - návrh dostavby jstujúcej lesných ciest z kat. III
- 47 - návrh dostavby jstujúcej lesných ciest z kat. III
- 48 - návrh na rozšírenie lesnej škôlky
- 49 - návrh na rozšírenie lesnej škôlky
- 50 - návrh na hygienickú nezávadnú výrobu