ÚZEMNÝ PLÁN MESTA ŽELIEZOVCE - ZMENY A DOPLNKY č.6

obstarávateľ	MESTO ŽELIEZOVCE
objednávateľ	KLM REAL ESTATE a.s. Lazaretská 23, Bratislava
vyhotoviteľ	ESTING,s.r.o., Zvolen Námestie SNP 64/2, Zvolen
autor	Ing.arch. Pavel MIKLEŠ
dátum	máj 2017
stupeň	ÚPN M
formát	A3
číslo zákazky	08/2017
názov výkresu :	NÁVRH VODNÉHO HOSPODÁRSTVA

m 1 : 5 000

B-6
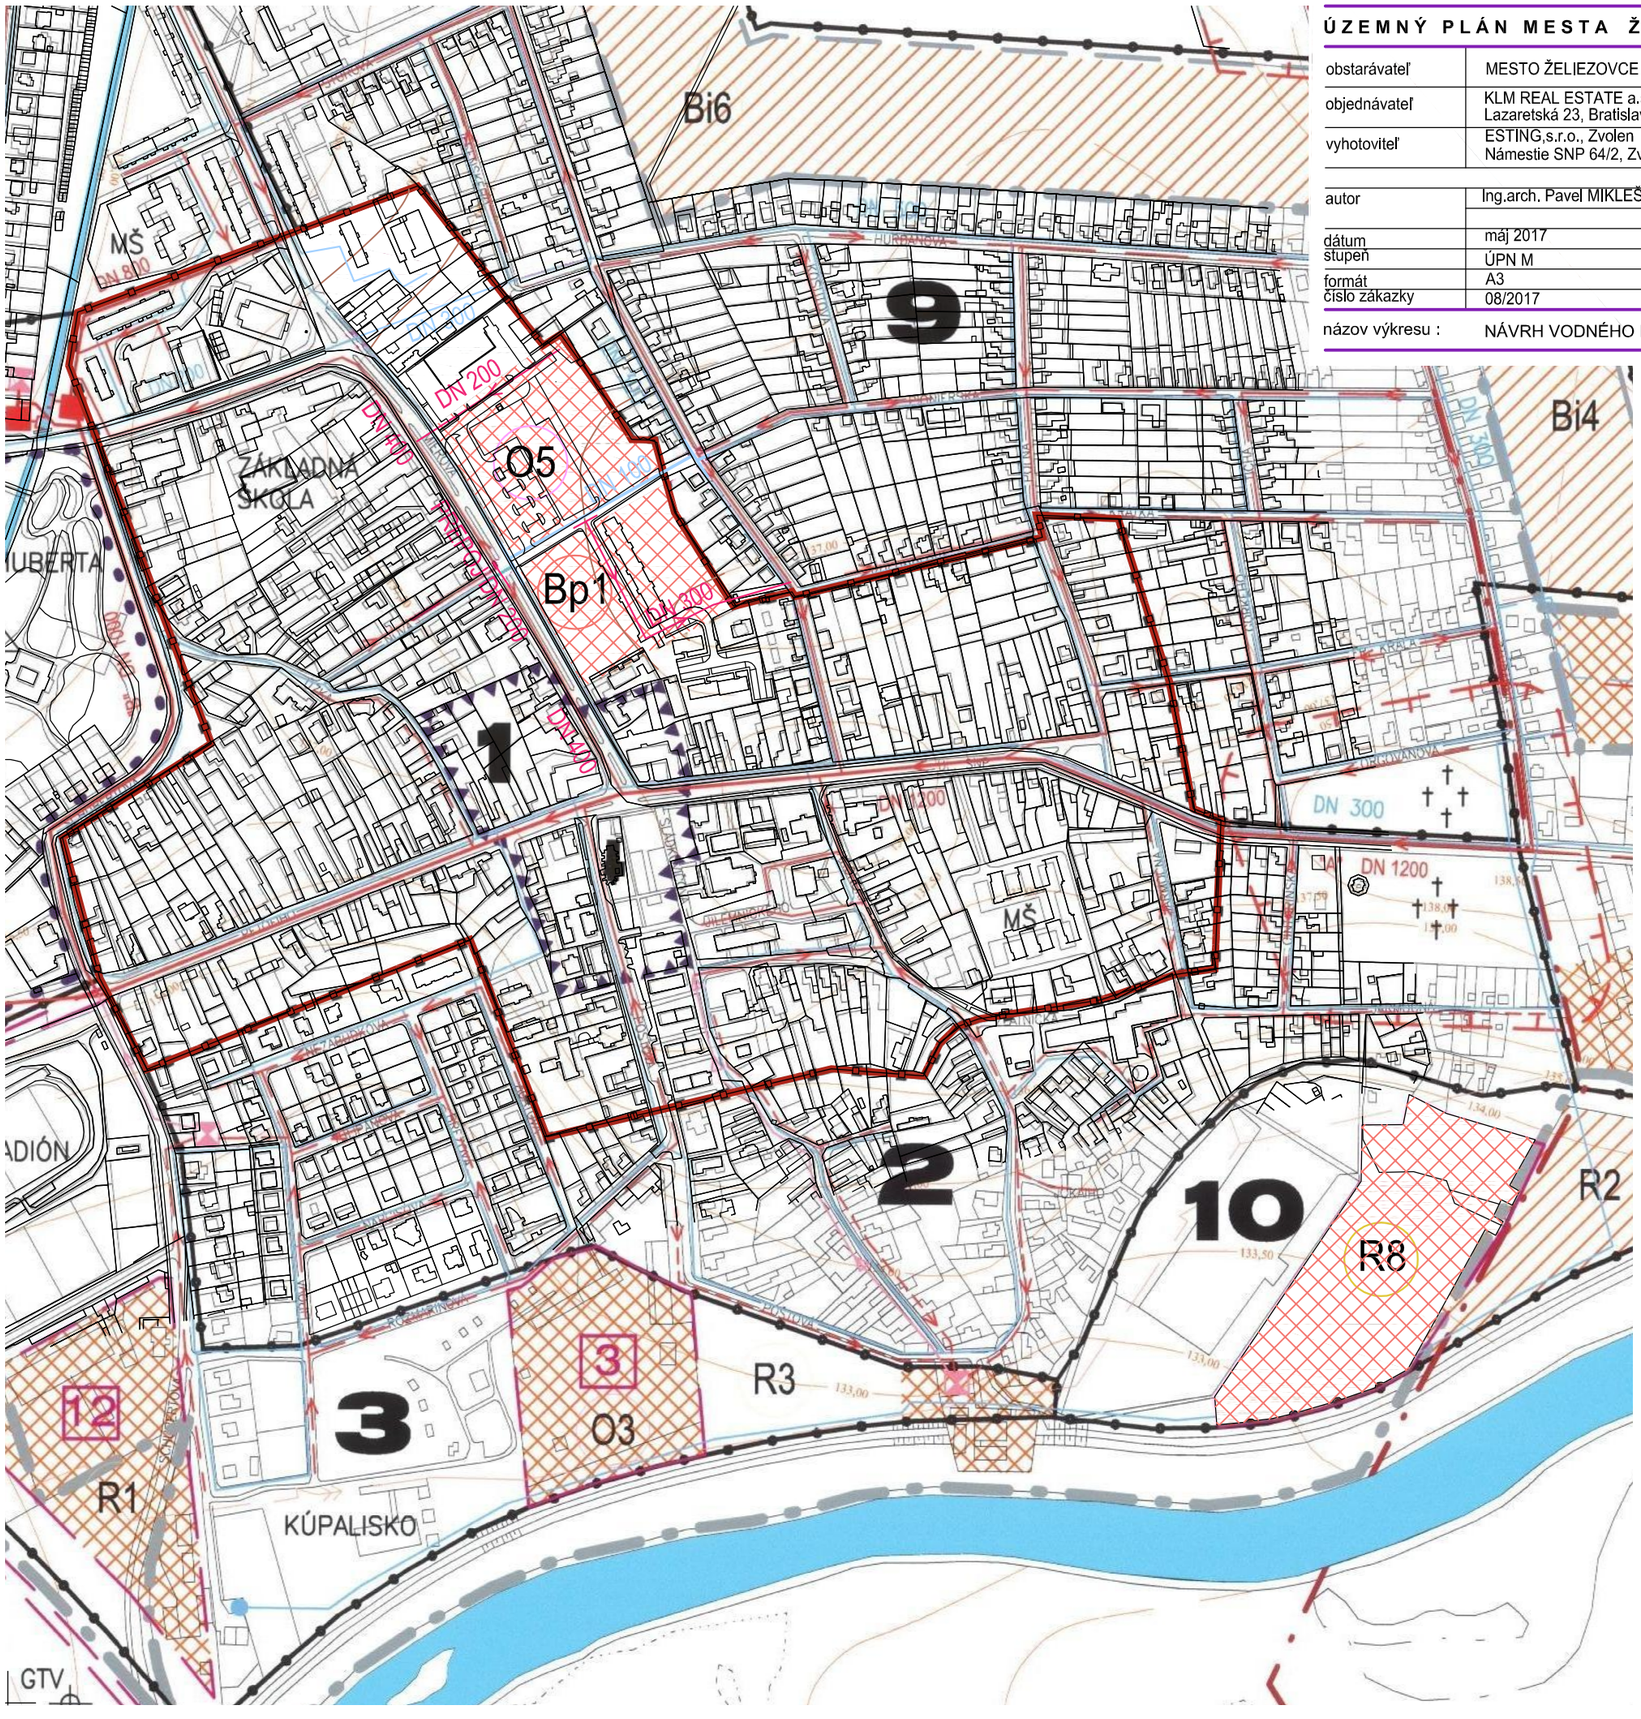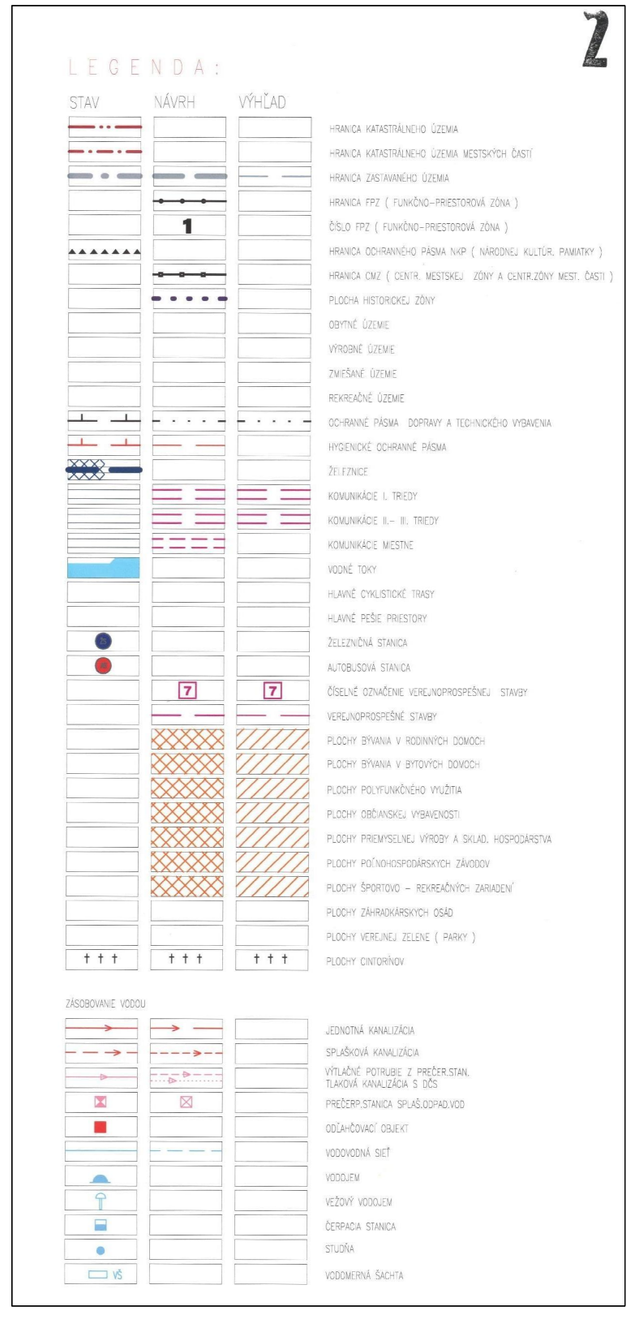
číslo výkresu