


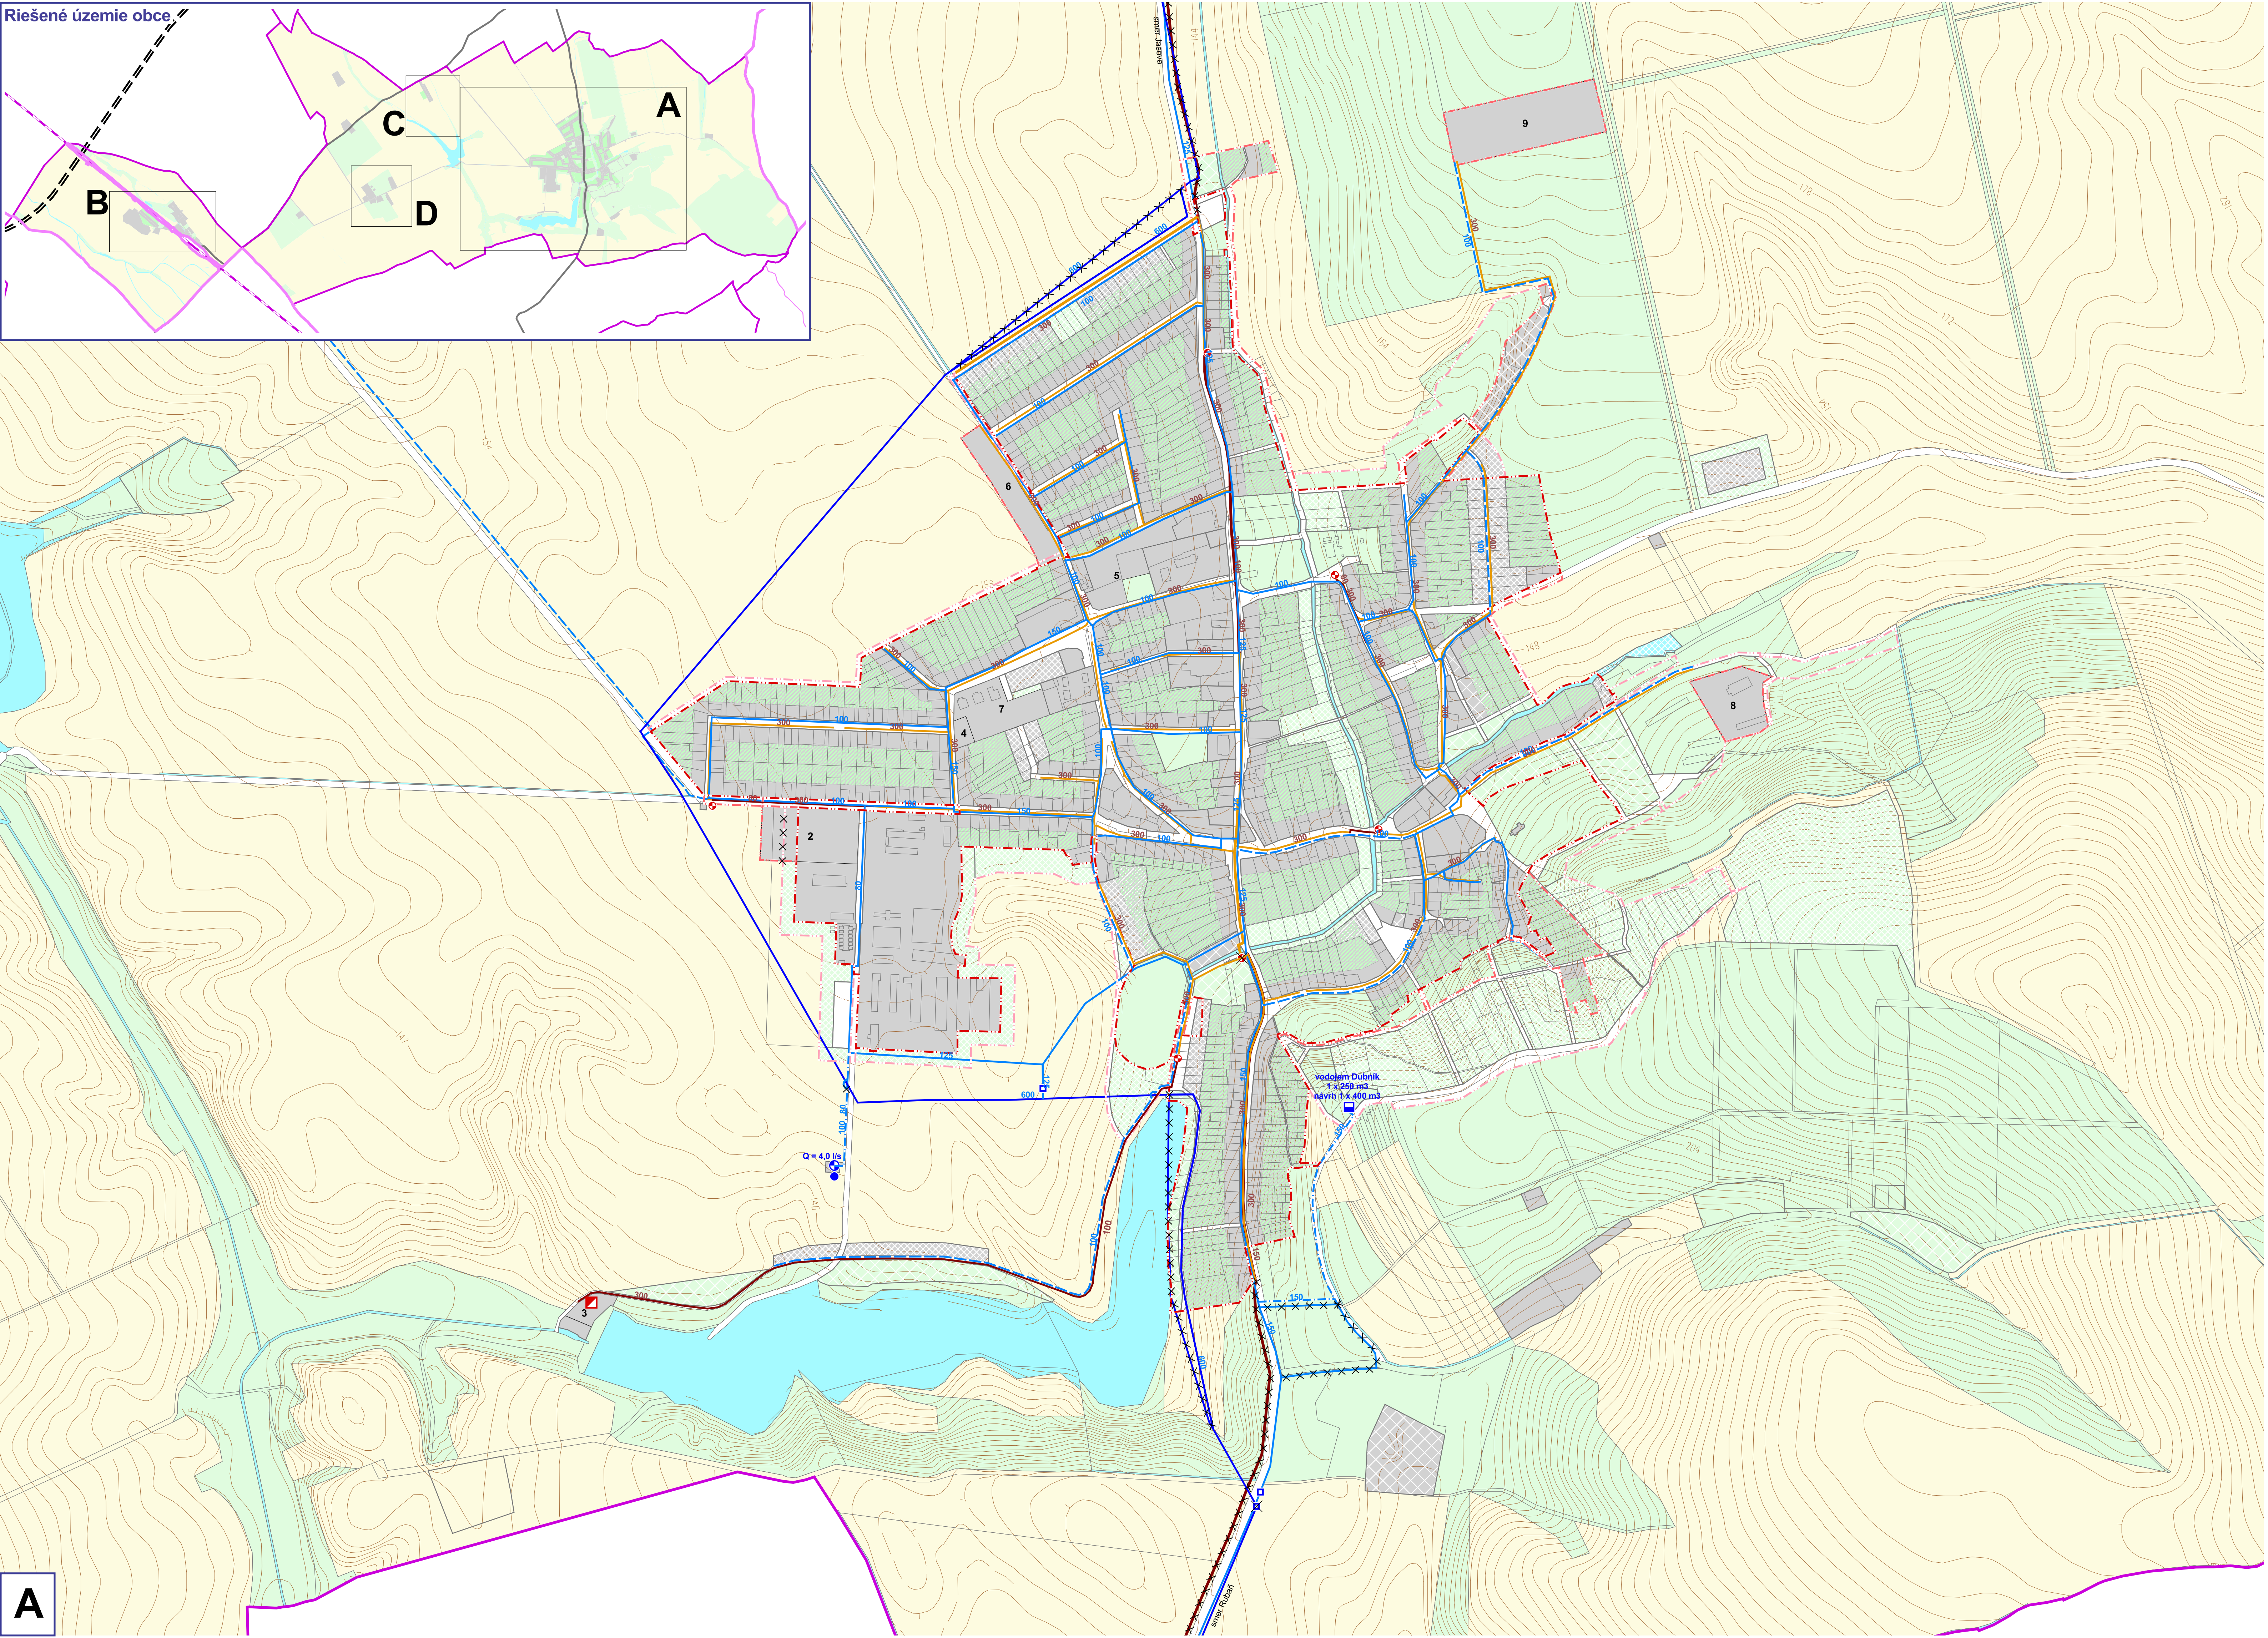


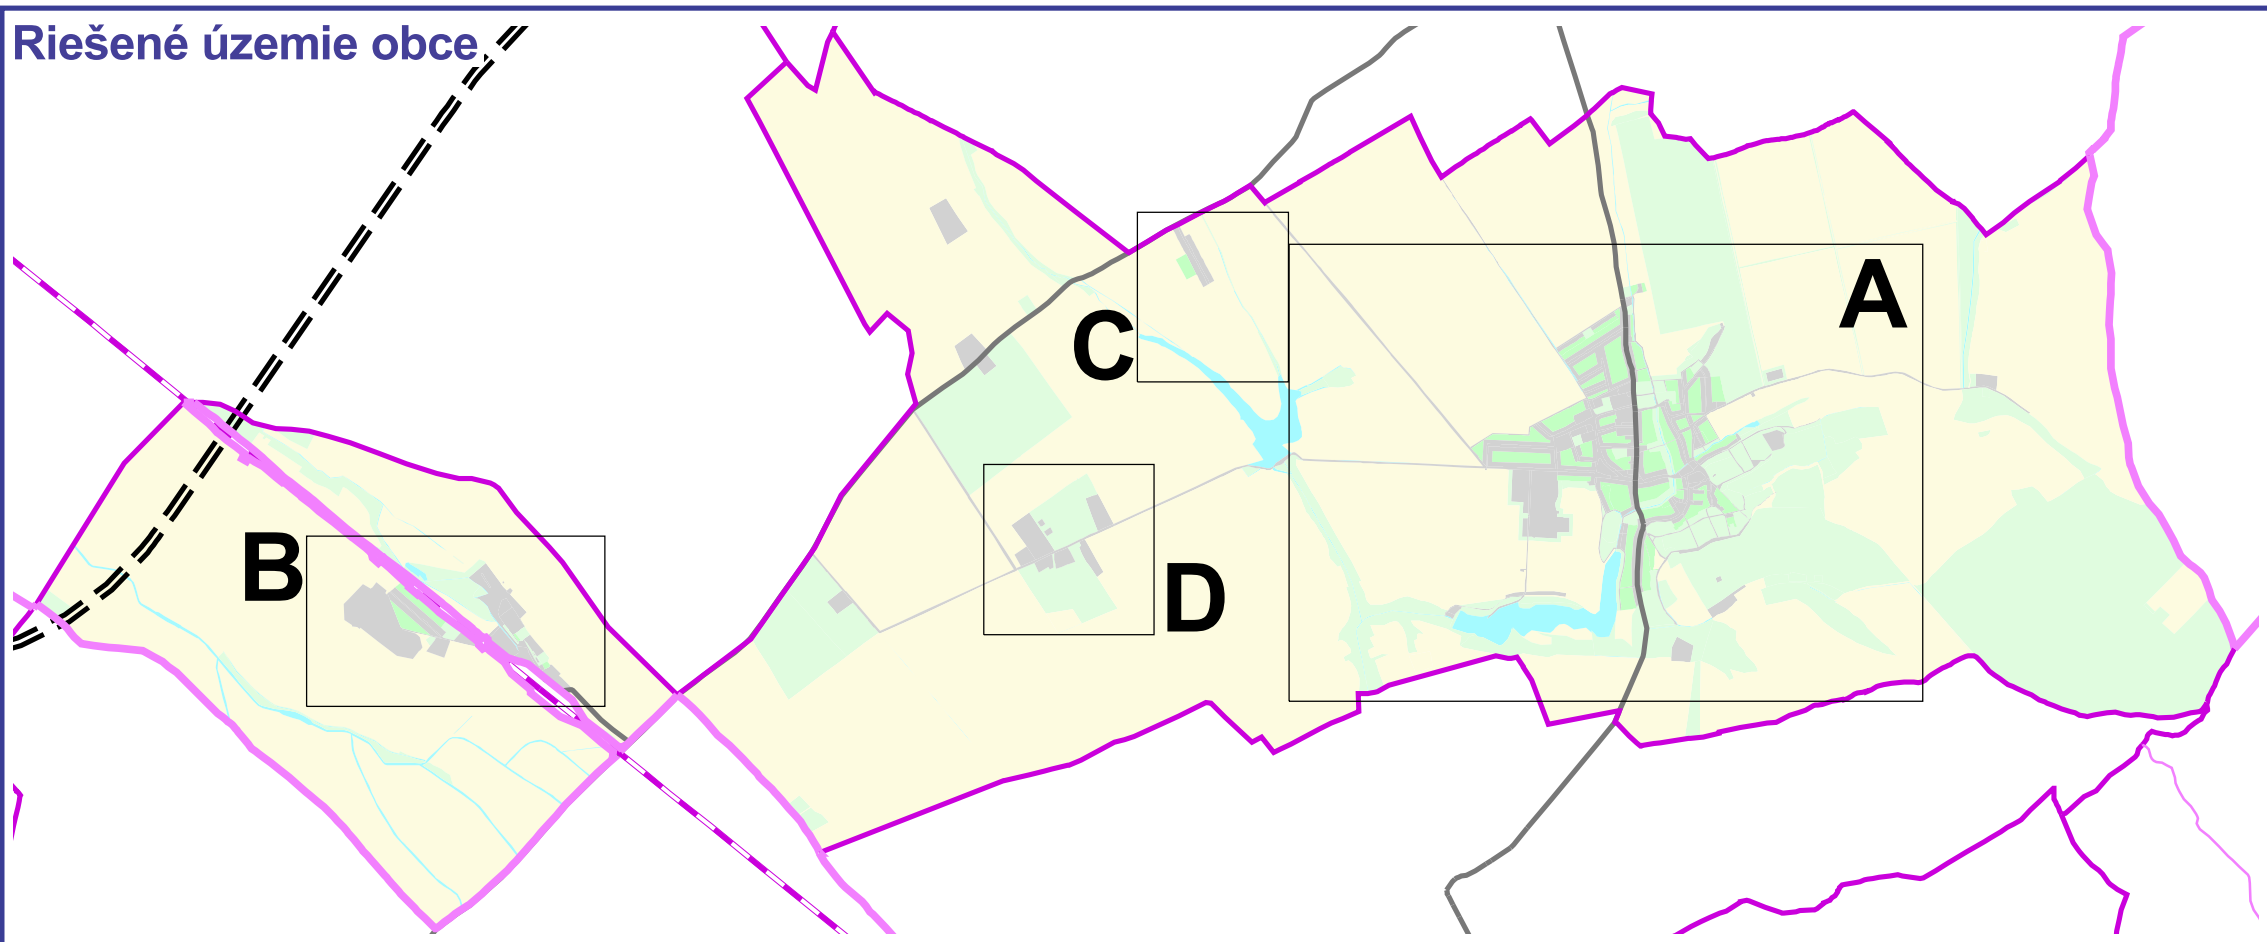


A

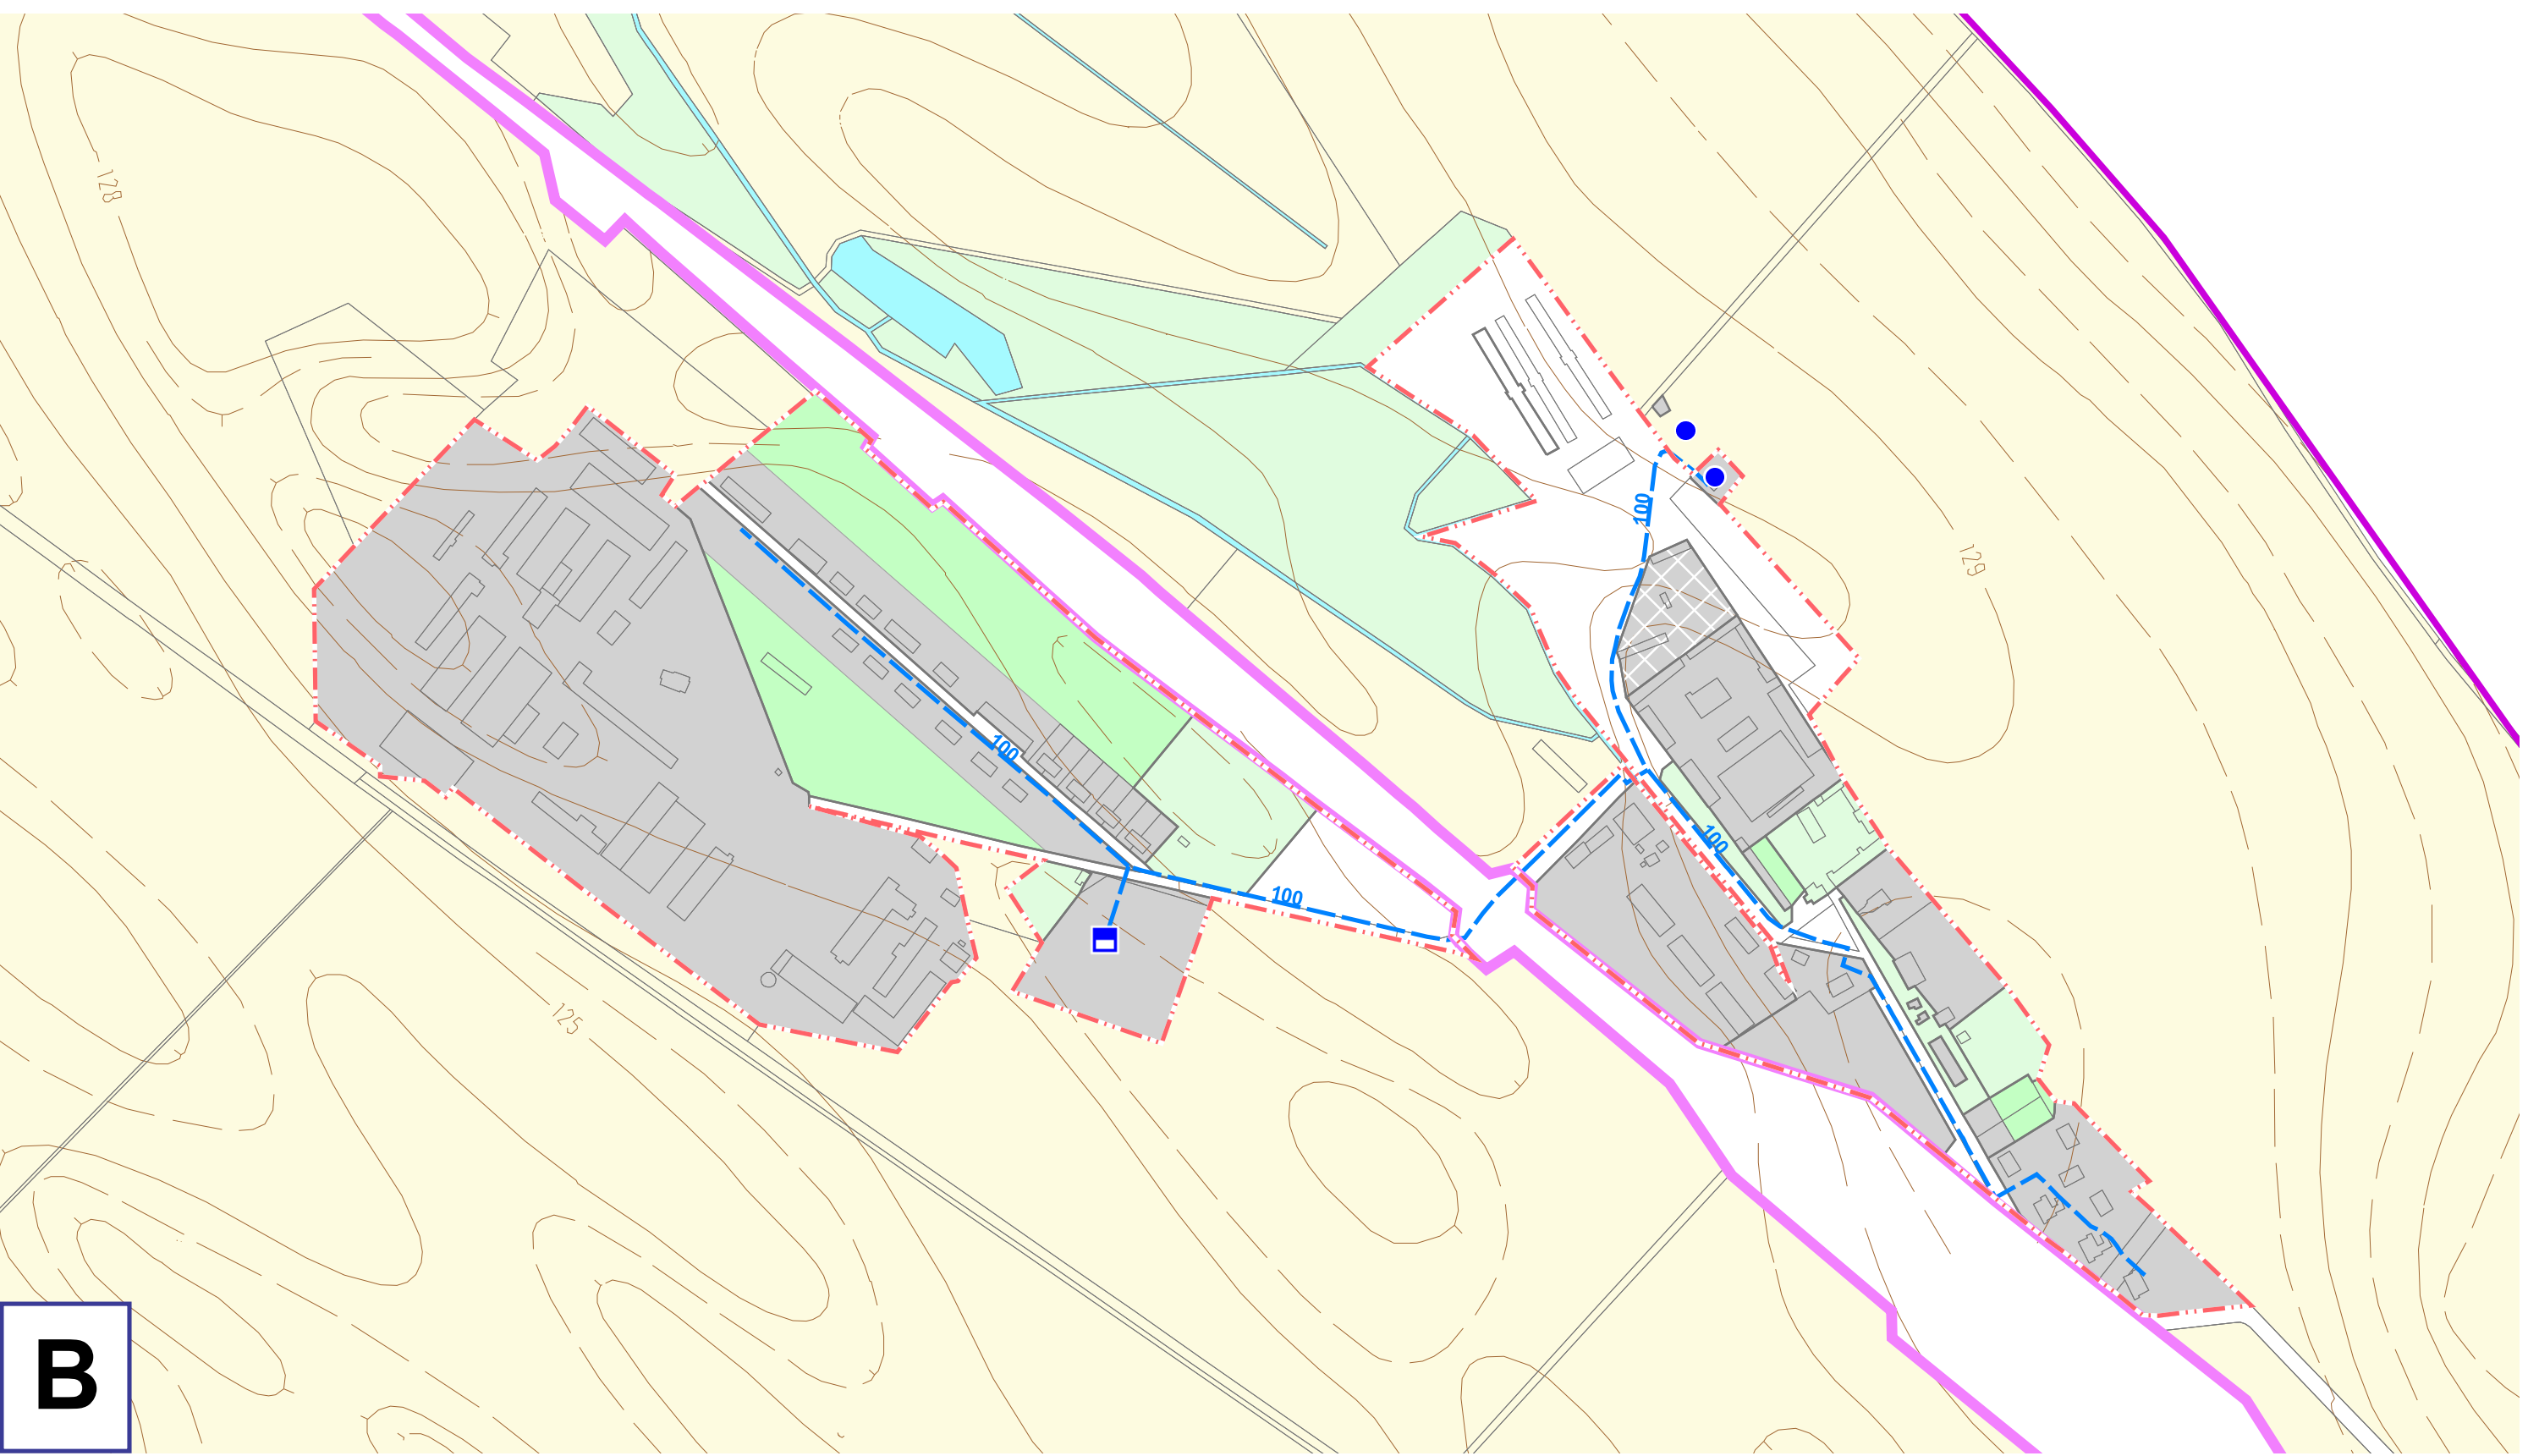

B

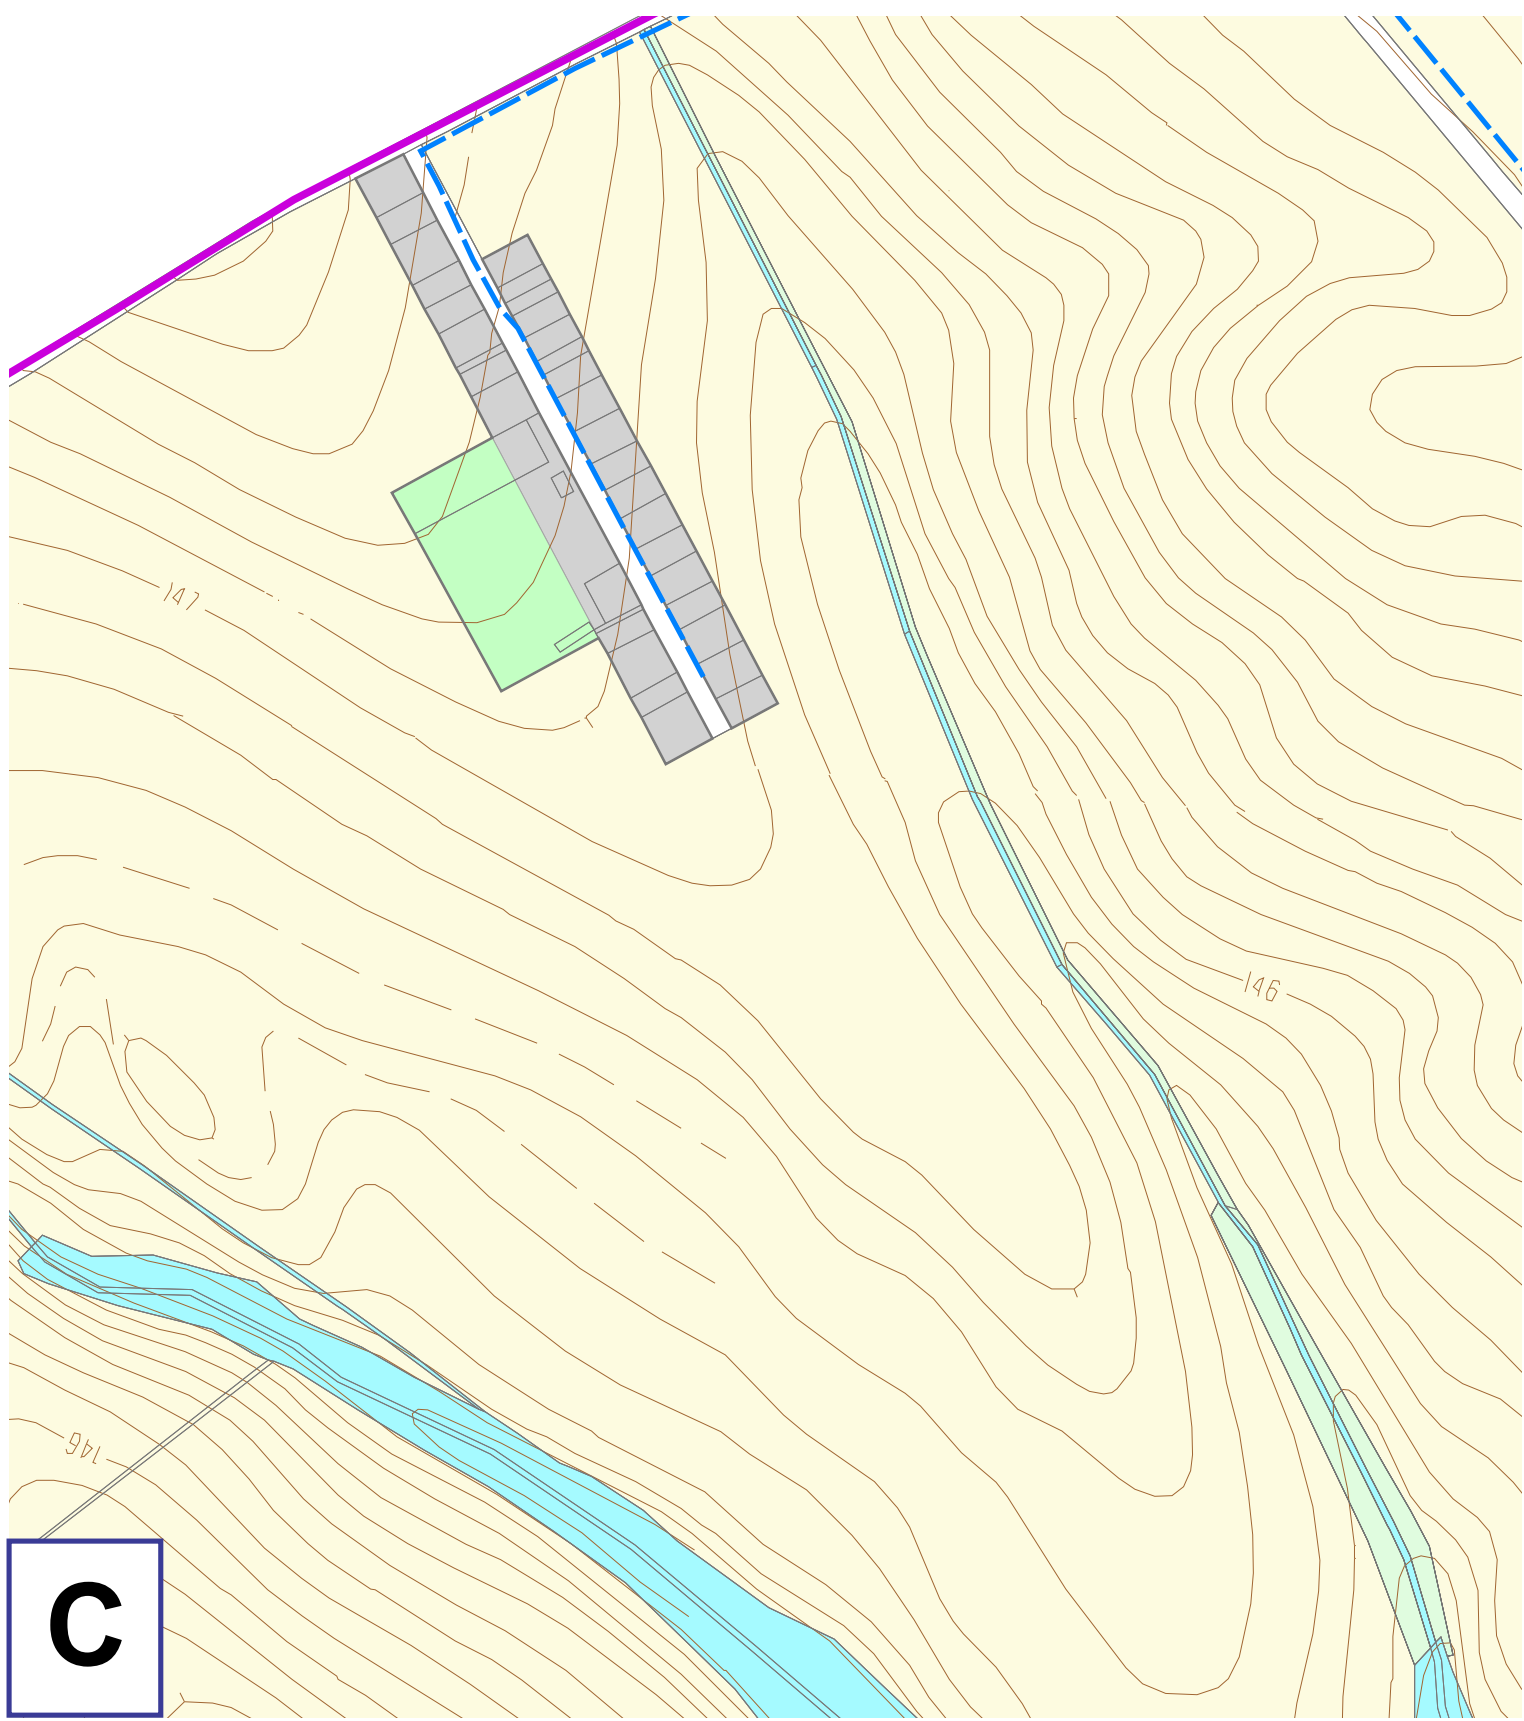

C

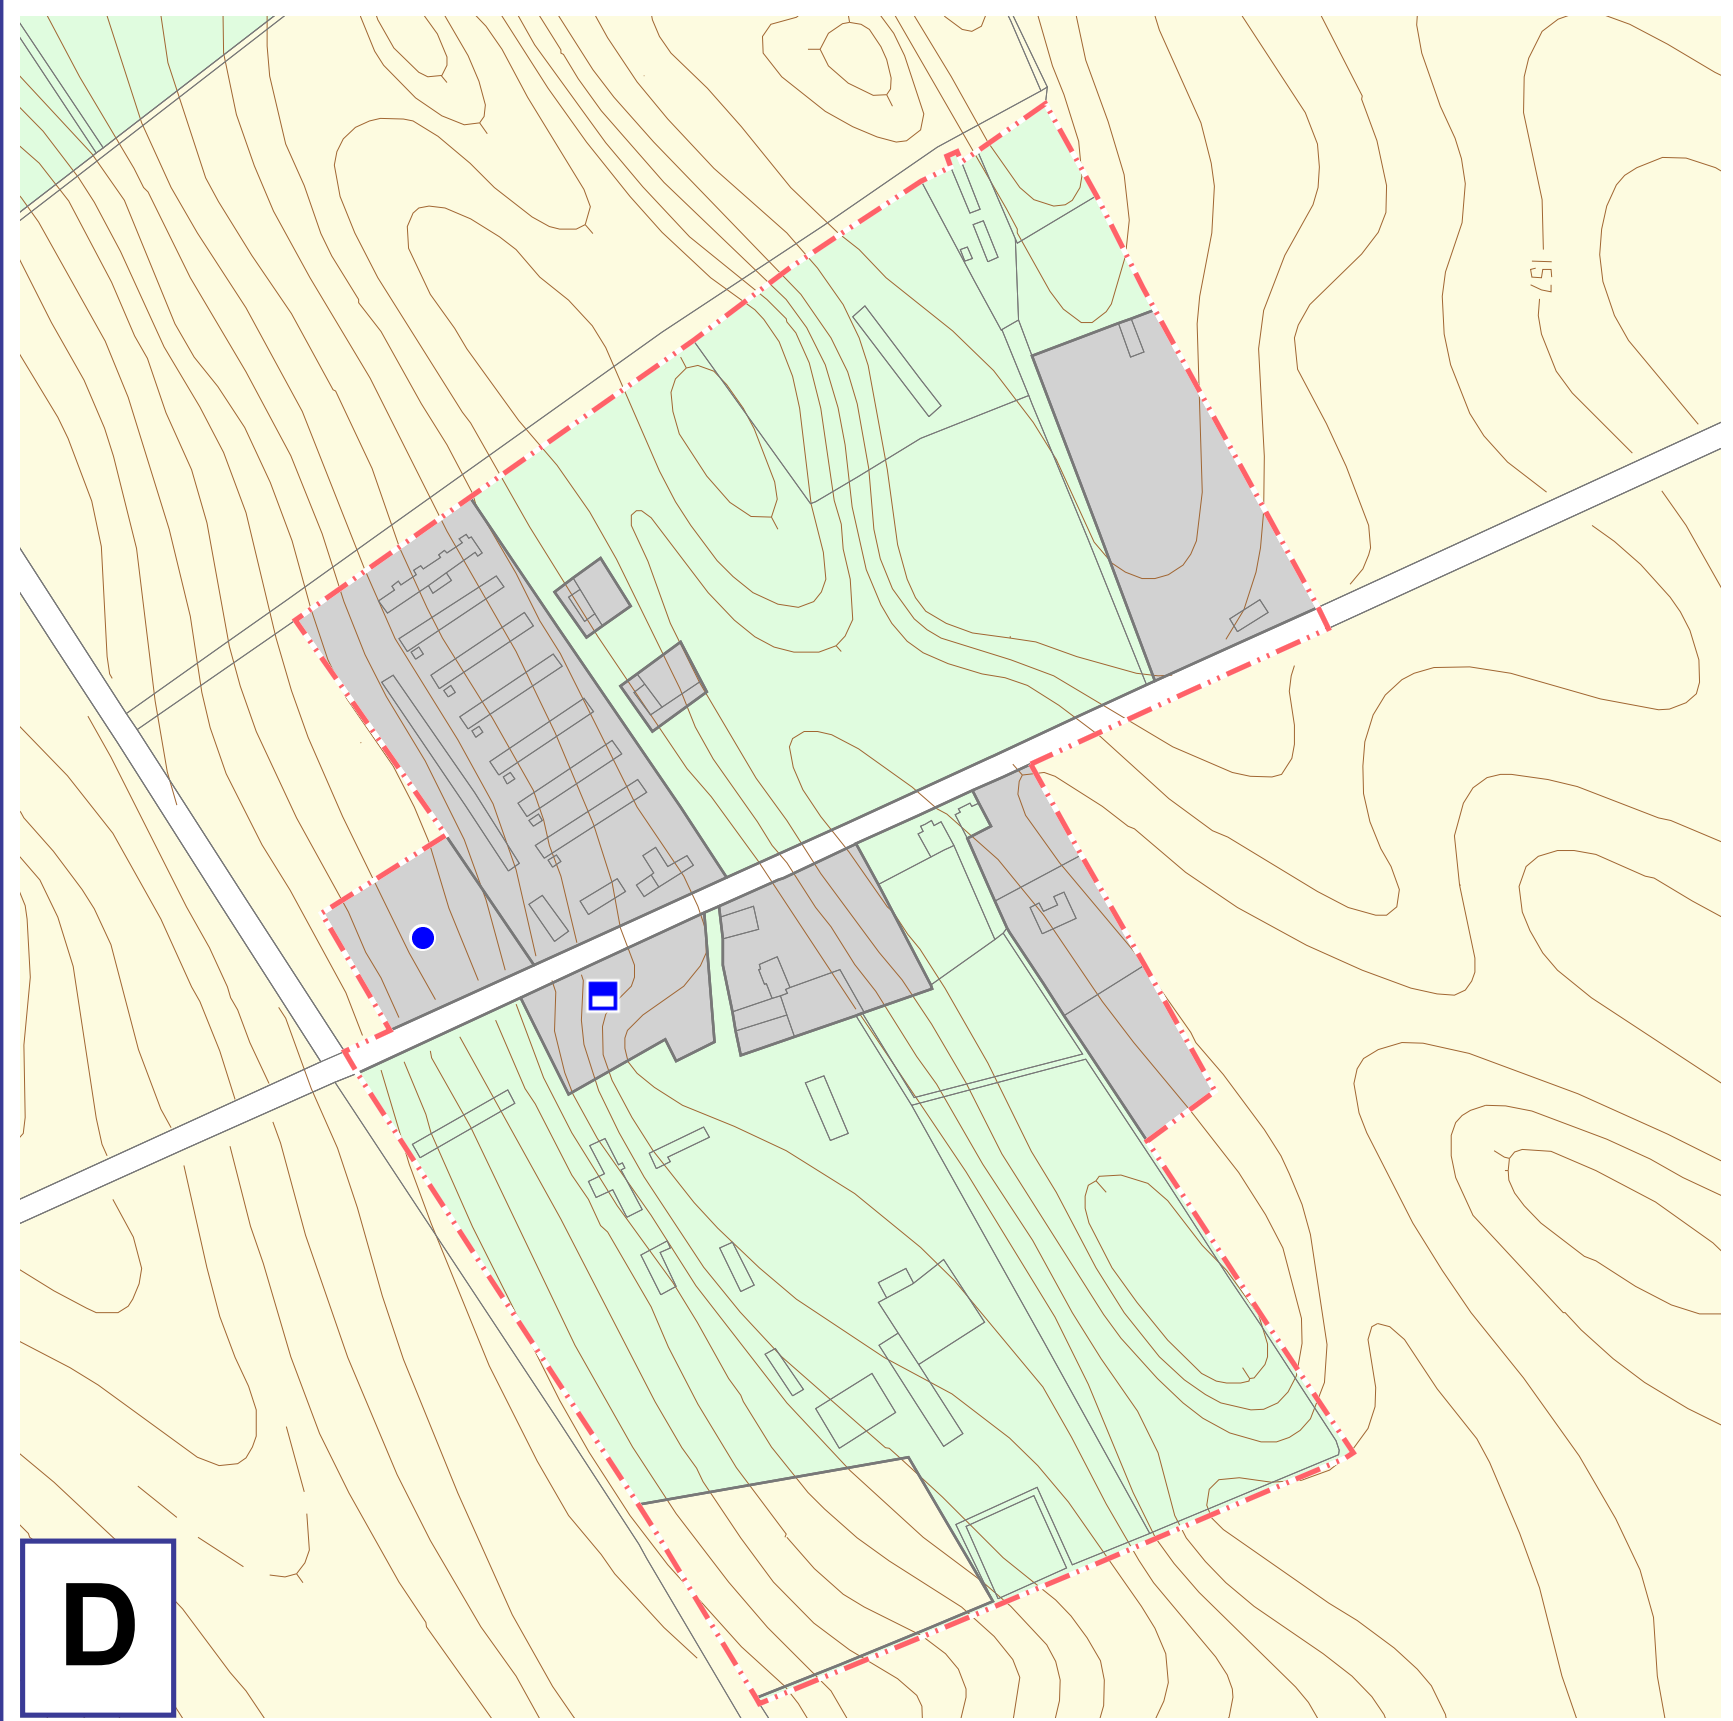

D

SPOLČNÝ ÚZEMNÝ PLÁN OBCE

BEŠEŇOV, BRANOVO, DUBNÍK, GBELCE, JASOVÁ, NOVÁ VIESKA, RÚBAŇ, STREKOV, SVÄTÝ PETER, SVODÍN, ŠARKAN

Územný plán v znení zmien a doplnkov obec Dubník

Návrh technickej vybavenosti voda, kanalizácia

1:5 000 súhrnné znenie (2017) 6a

Obstarávateľ: Obec Rúbaň v zastúpení obci Bešeňov, Branovo, Dubník, Gbelce, Jasová, Nová Vieska, Rúbaň, Strekov, Svätý Peter, Svodín, Šarkan

Spracovateľ: AUREX spol. s r.o.

Hlavný riešiteľ: Ing. arch. Aleš Baláž

Zodpovedný riešiteľ: Ing. Dušan Takáč, Ing. Vasil Dedo

- LEGENDA:**
- hranice**
- hranica okresu
 - hranica obce
 - hranica katastrálneho územia
 - hranica zastavaného územia
 - hranica zastavaného územia - návrh
 - hranica zastavaného územia - výhľad
 - hranica urbanistického bloku
- etapizácia**
- návrh
 - výhľad
 - zamer, územná rezerva
- vodovodná sieť**
- prameň
 - vodný zdroj
 - čerpacia stanica
 - vododiel
 - nadzemný vodovod
 - vodomerňa šachta
 - dlaňový vylučný vodovod
 - dlaňový privádzací vodovod
 - miestny vodovod
 - miestny vodovod - rekonštrukcia
 - miestny vodovod - návrh
- kanalizačná sieť - návrh**
- čistiareň odpadových vôd
 - čerpacia stanica
 - výlukový kanalizačný zberač
 - gravitačný kanalizačný zberač
 - výluková kanalizácia
 - gravitačná kanalizácia
 - tlaková kanalizácia
- funkčné využitie**
- zastavané plochy bývania, občianskej vybavenosti, výroby
 - krajinná a sídelná zeleň, šport, rekreácia
 - doprava a verejné komunikačné priestory
 - omá pôda
 - vodné plochy, vodné toky
 - nezastavané časti pozemkov

- Zmeny a doplnky 1/2016**
- hranica zastavaného územia - ZsD
 - hranica a označenie zberov blokov - ZsD
 - zelený zahrad pri rodinných domoch - s možnosťou dosťaviť v sieti s príslušnou reguláciou a príslušným legislatívnym predpisom
 - na zrušenie
 - na zrušenie (liniová stavba)

obec Dubník		
	nárast potreby	
	vody	splaškovy vody
návrh	0,21 l/s	0,21 l/s
výhľad	0,40 l/s	0,40 l/s
spolu	0,61 l/s	0,61 l/s