


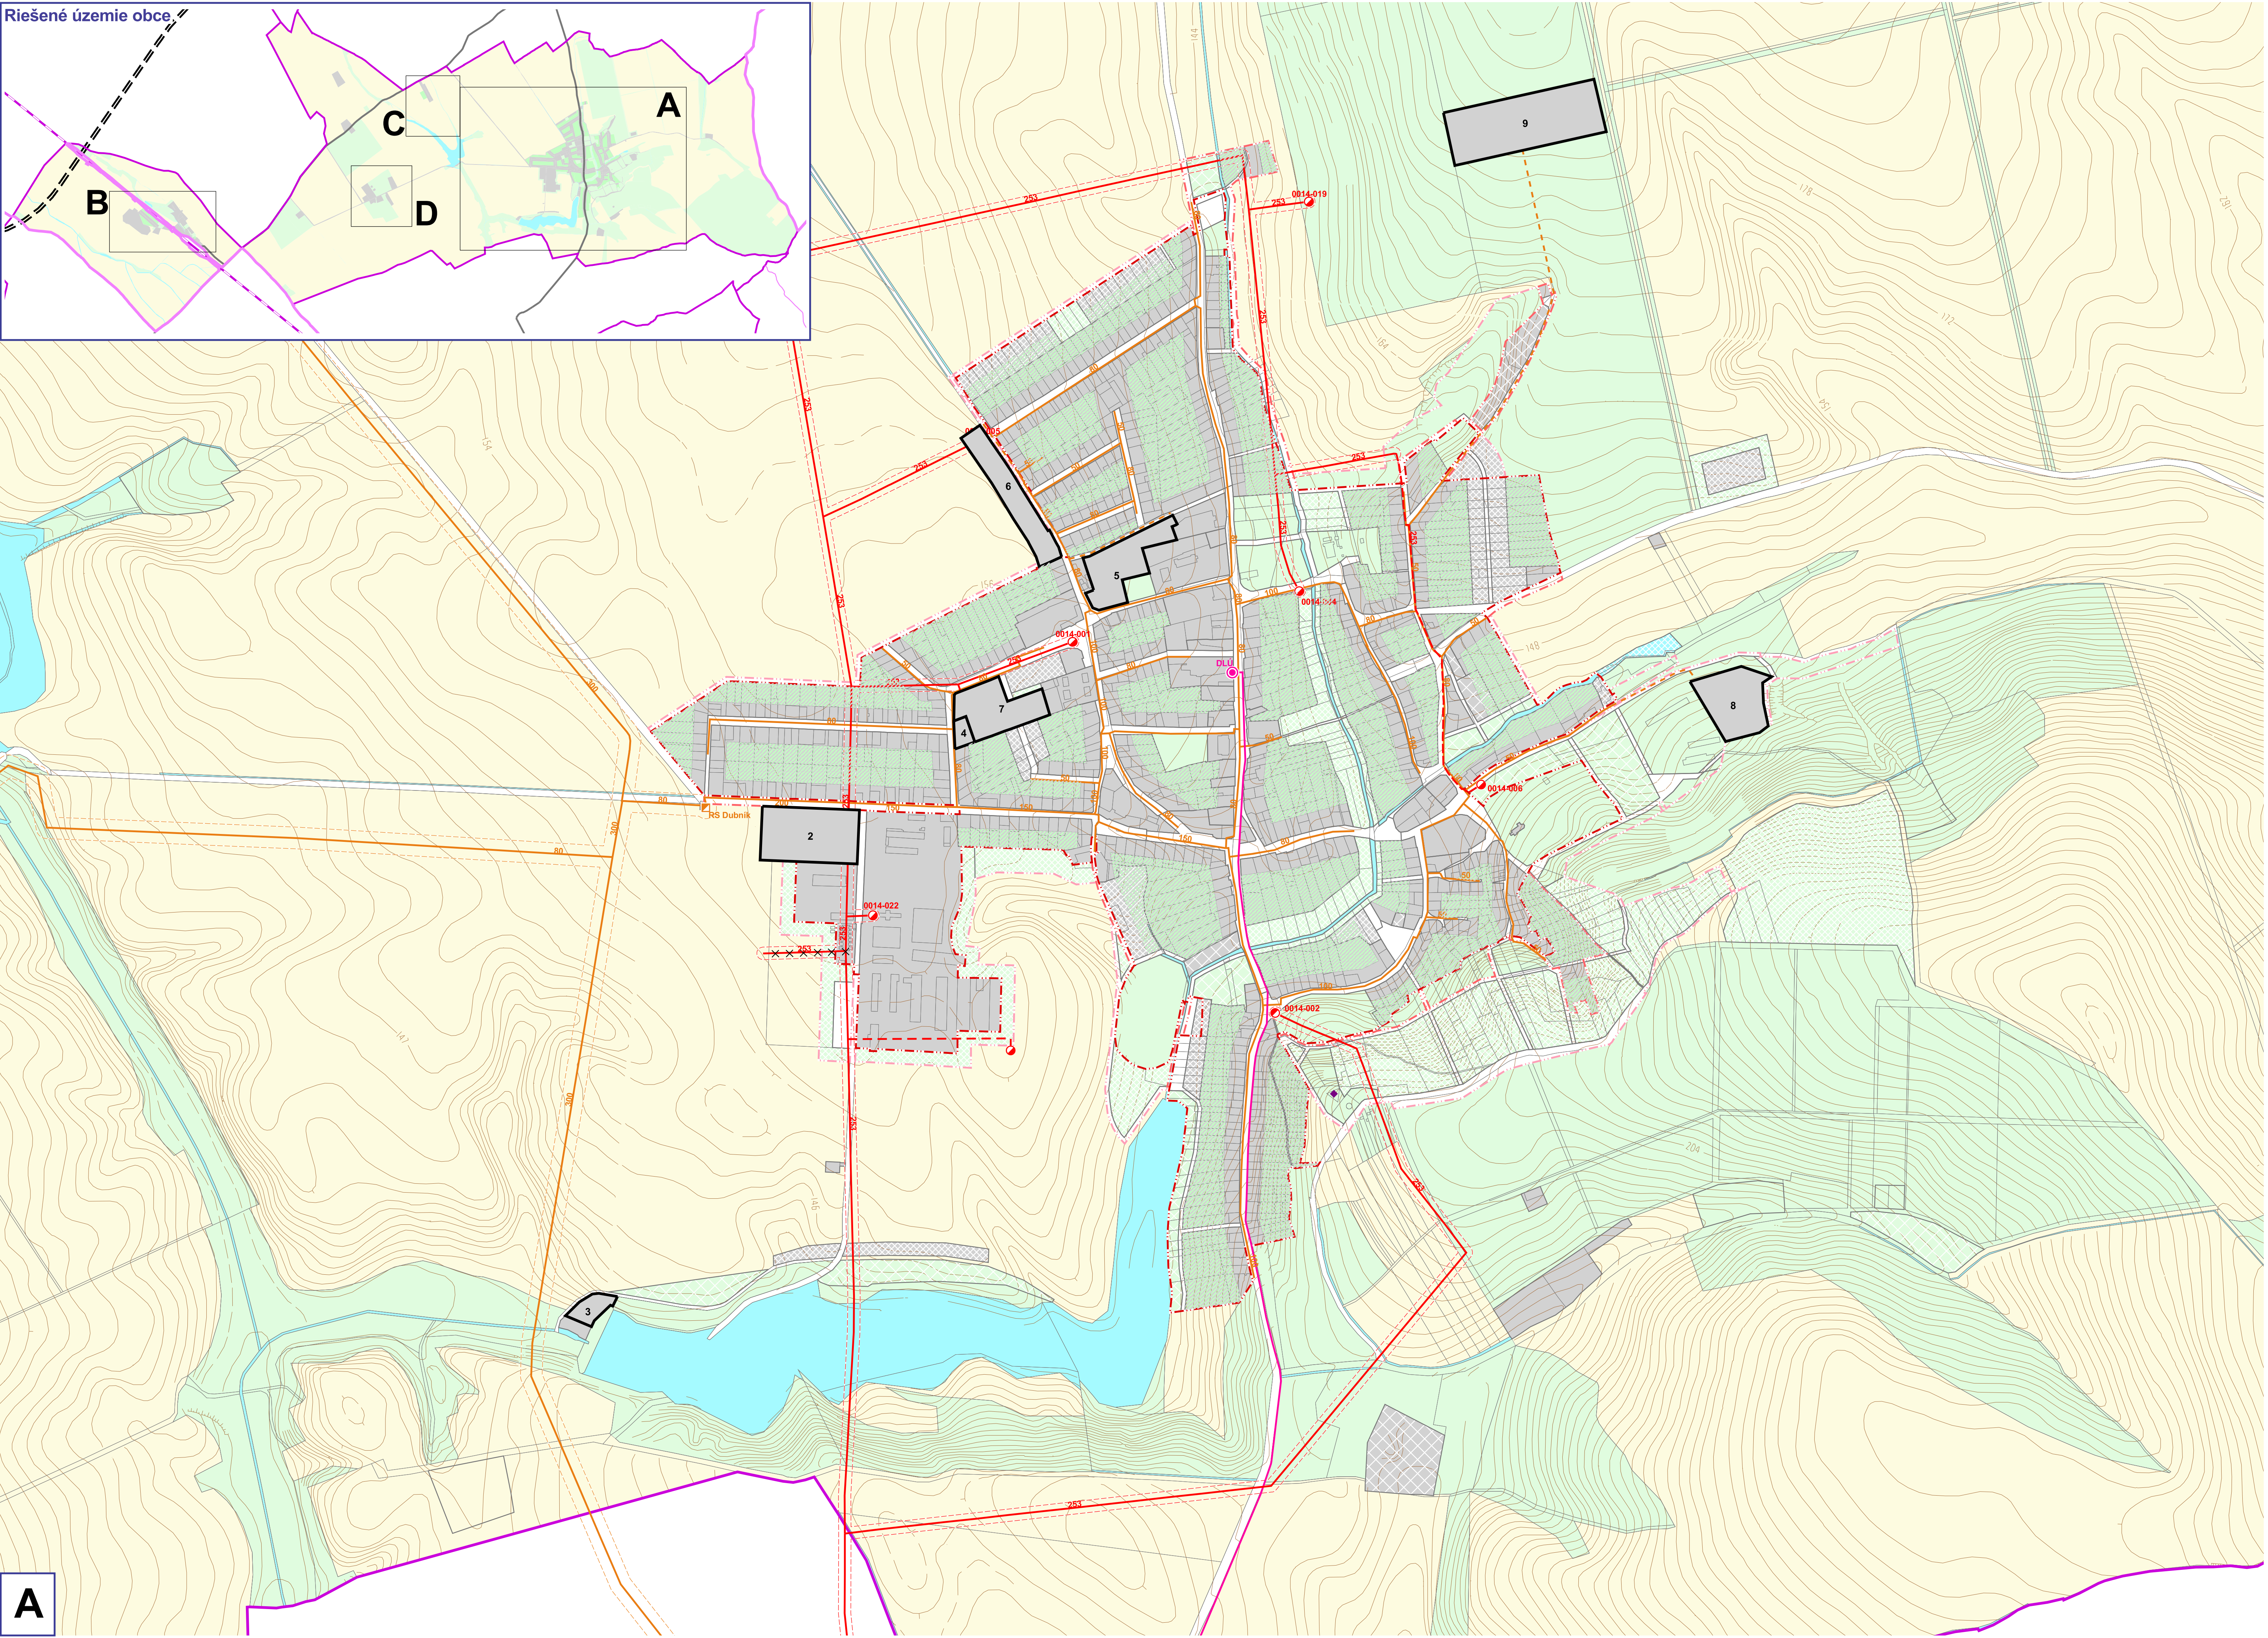


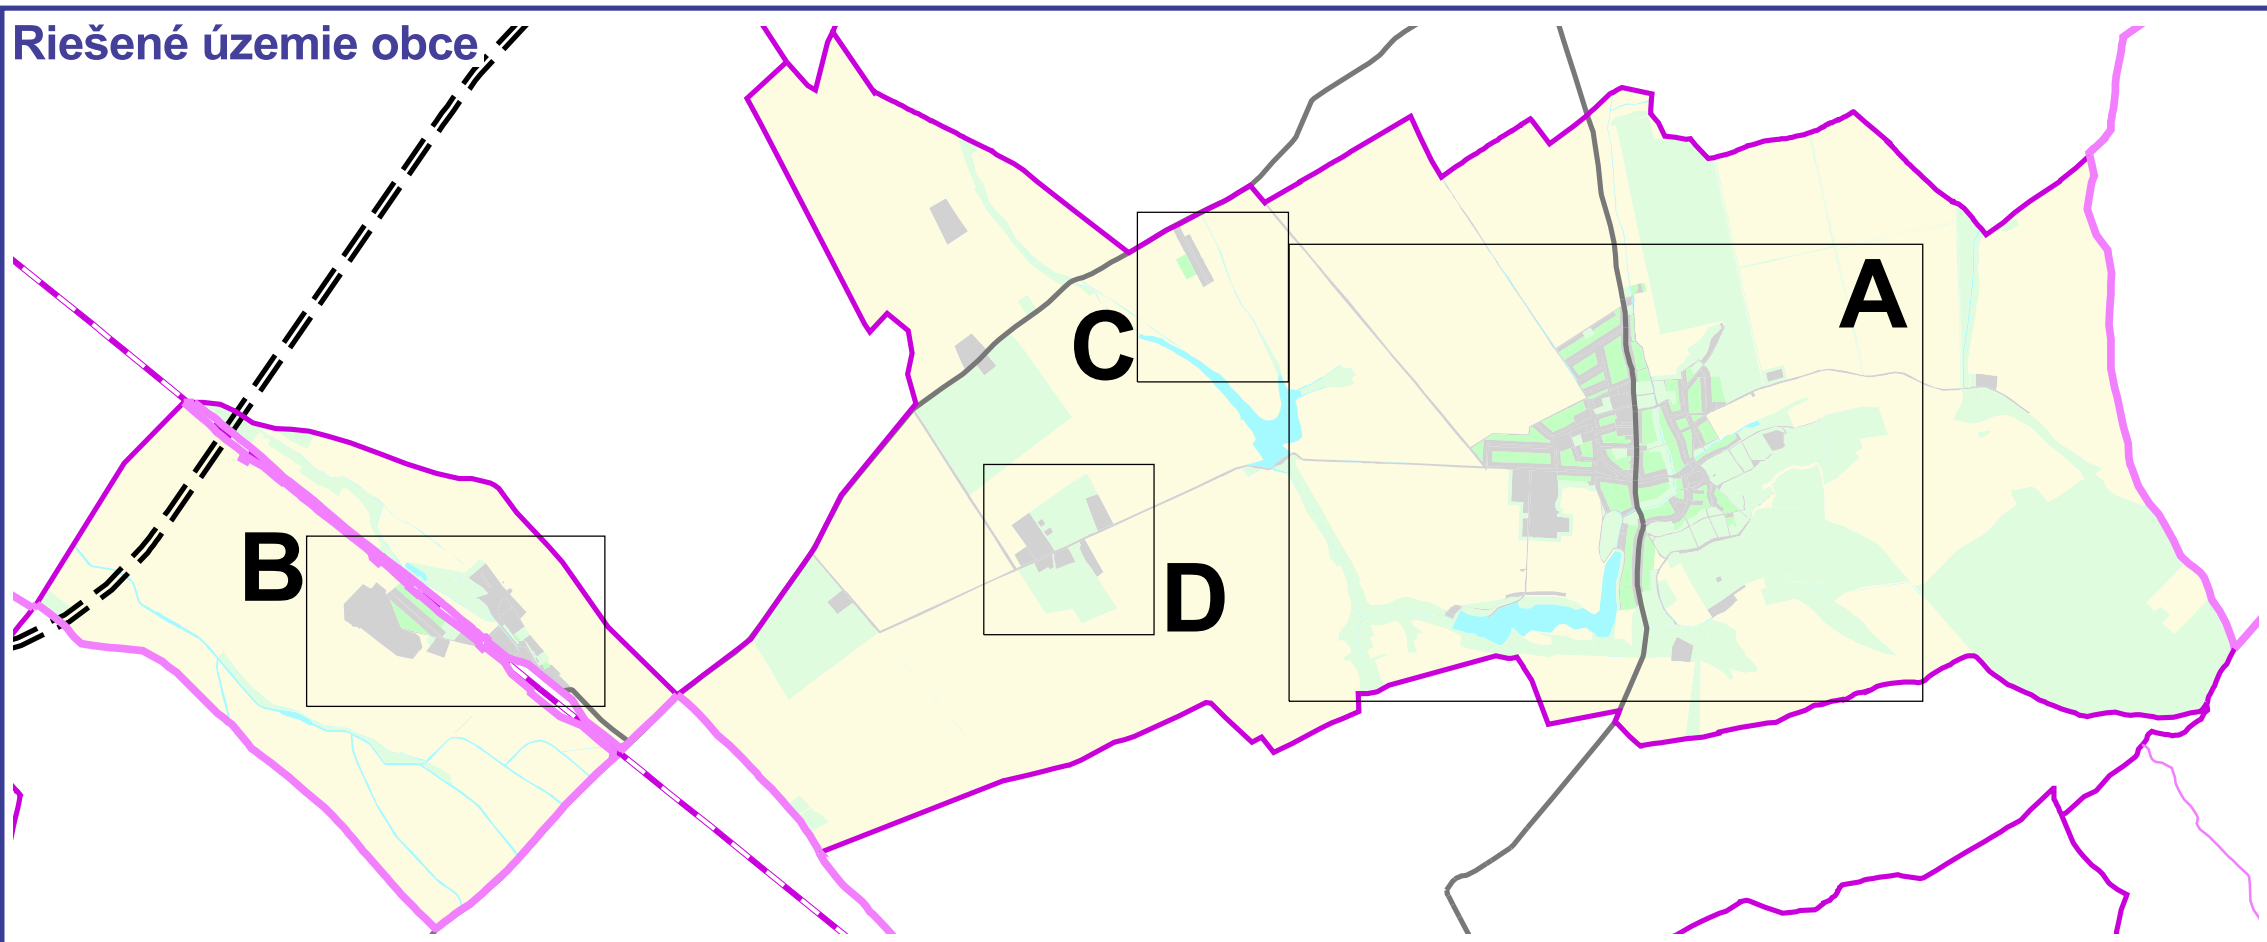


A

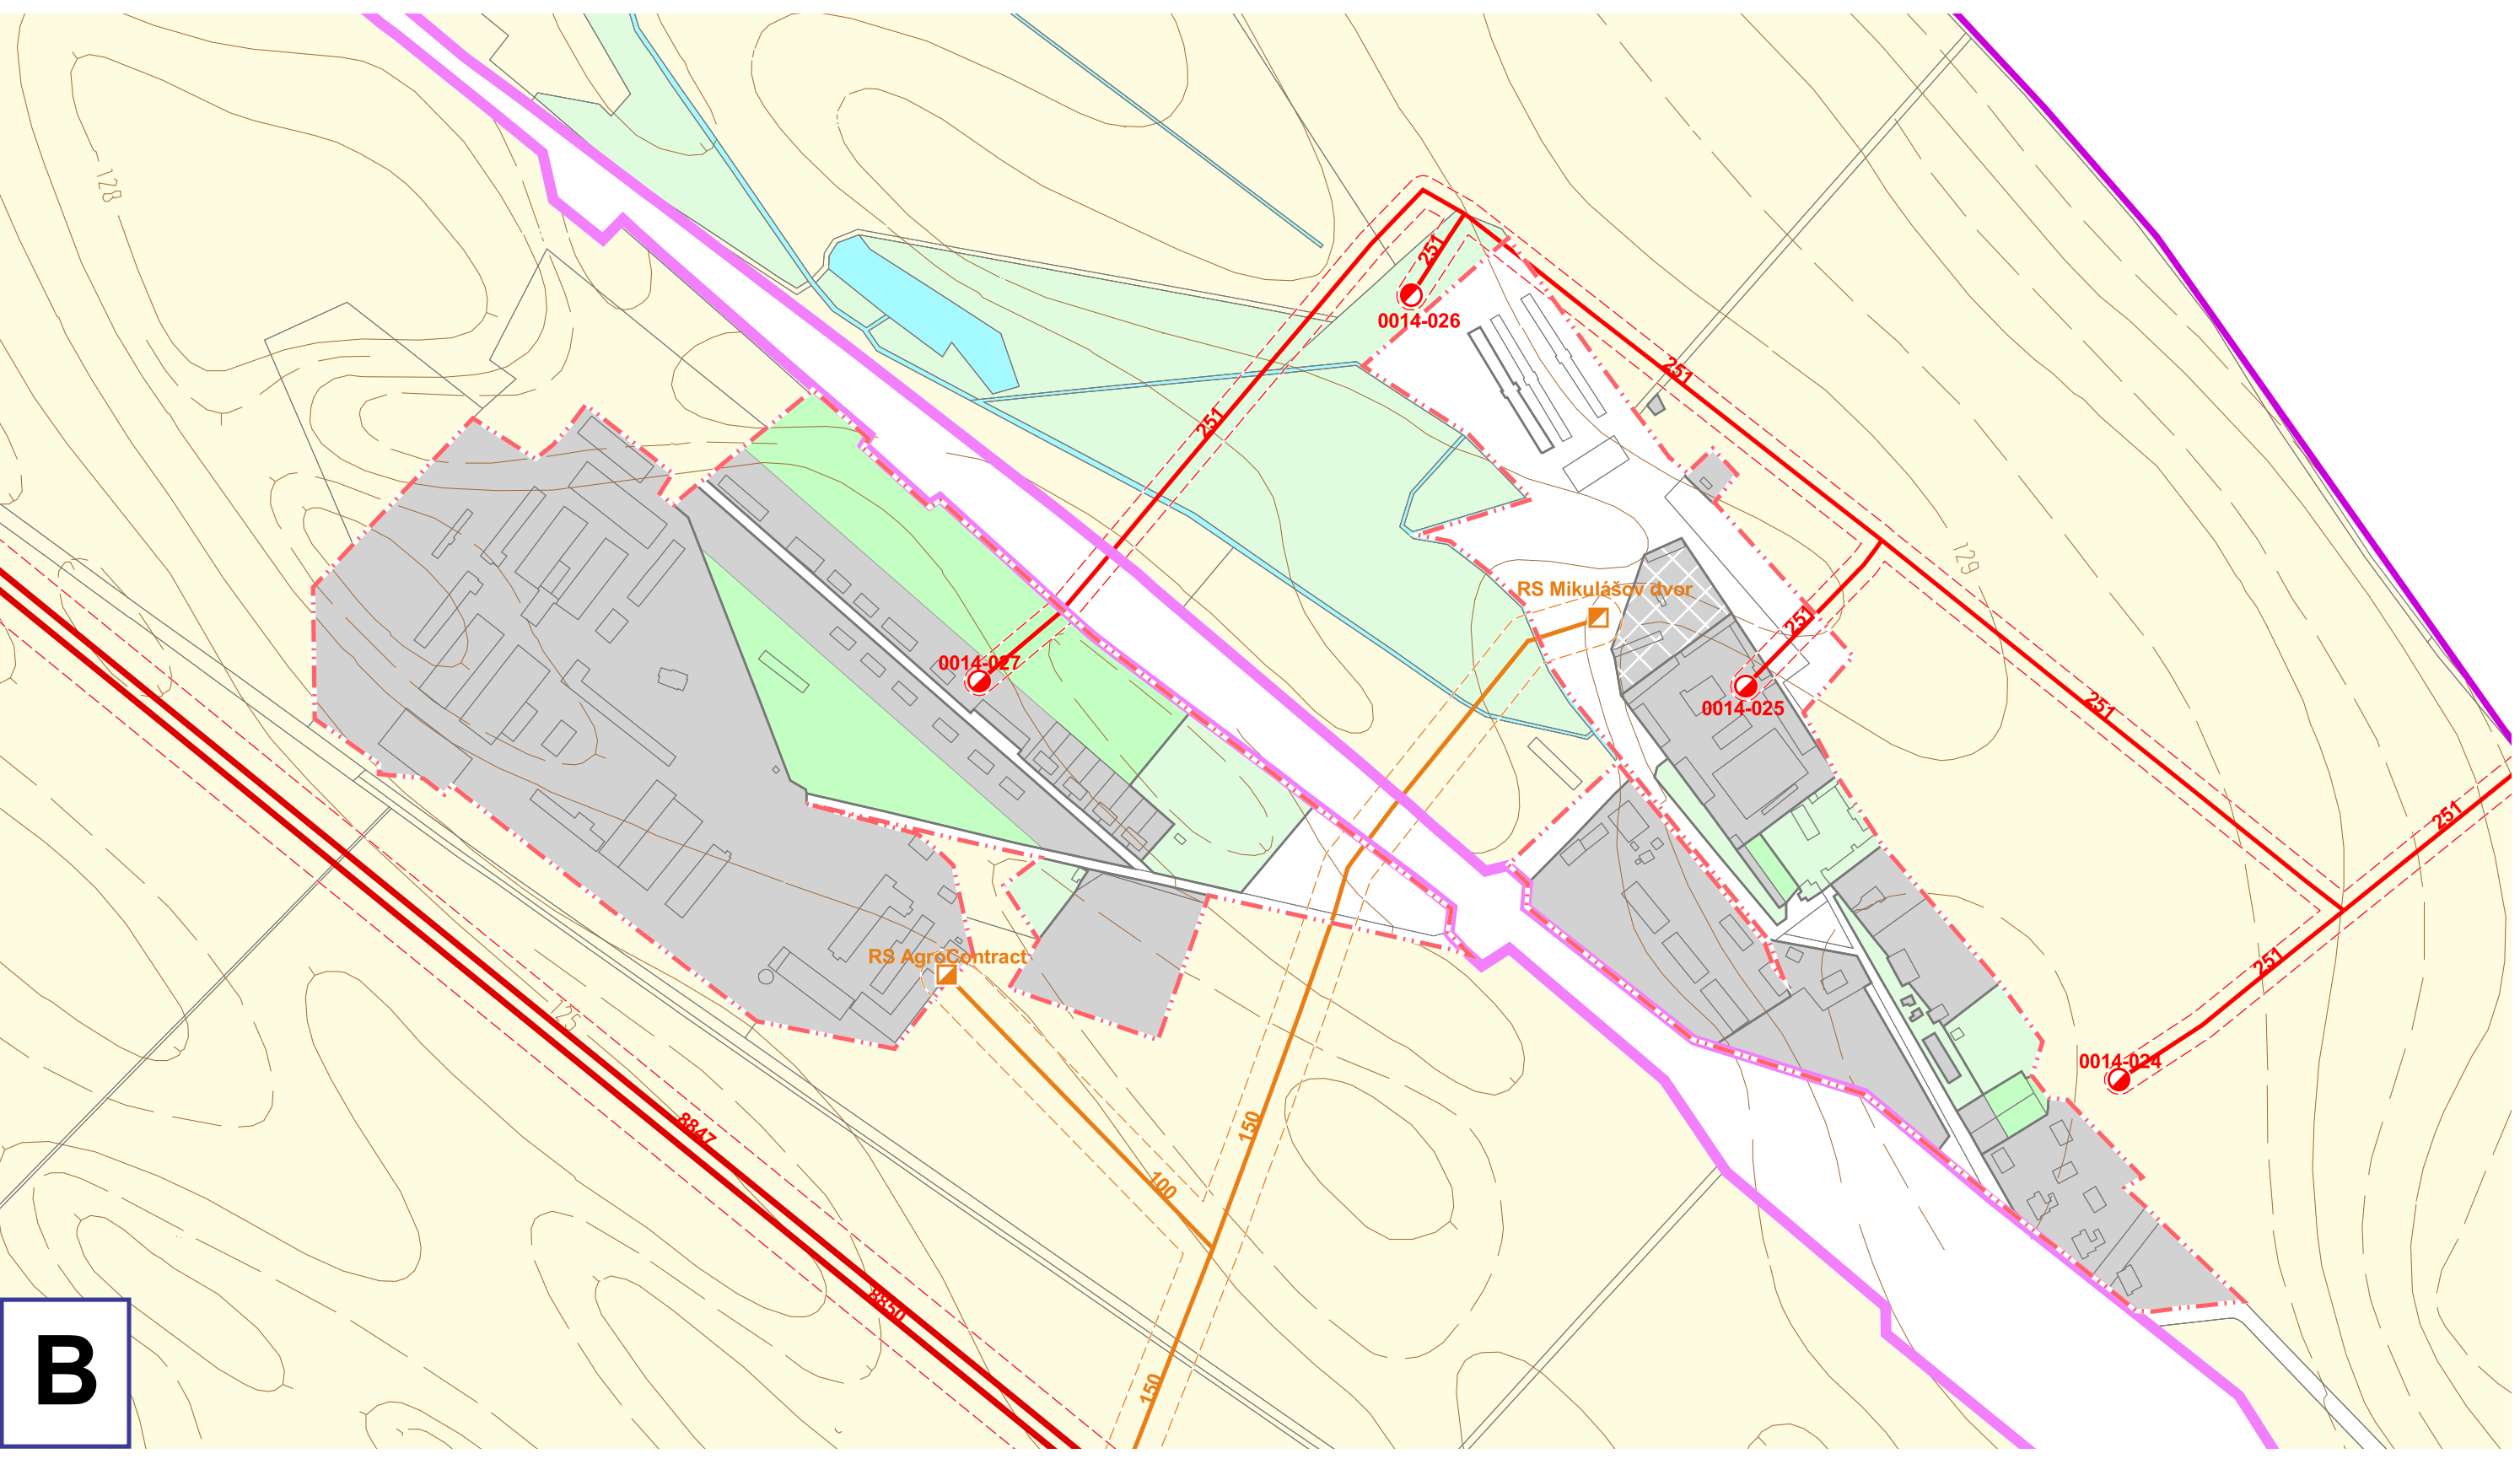

B

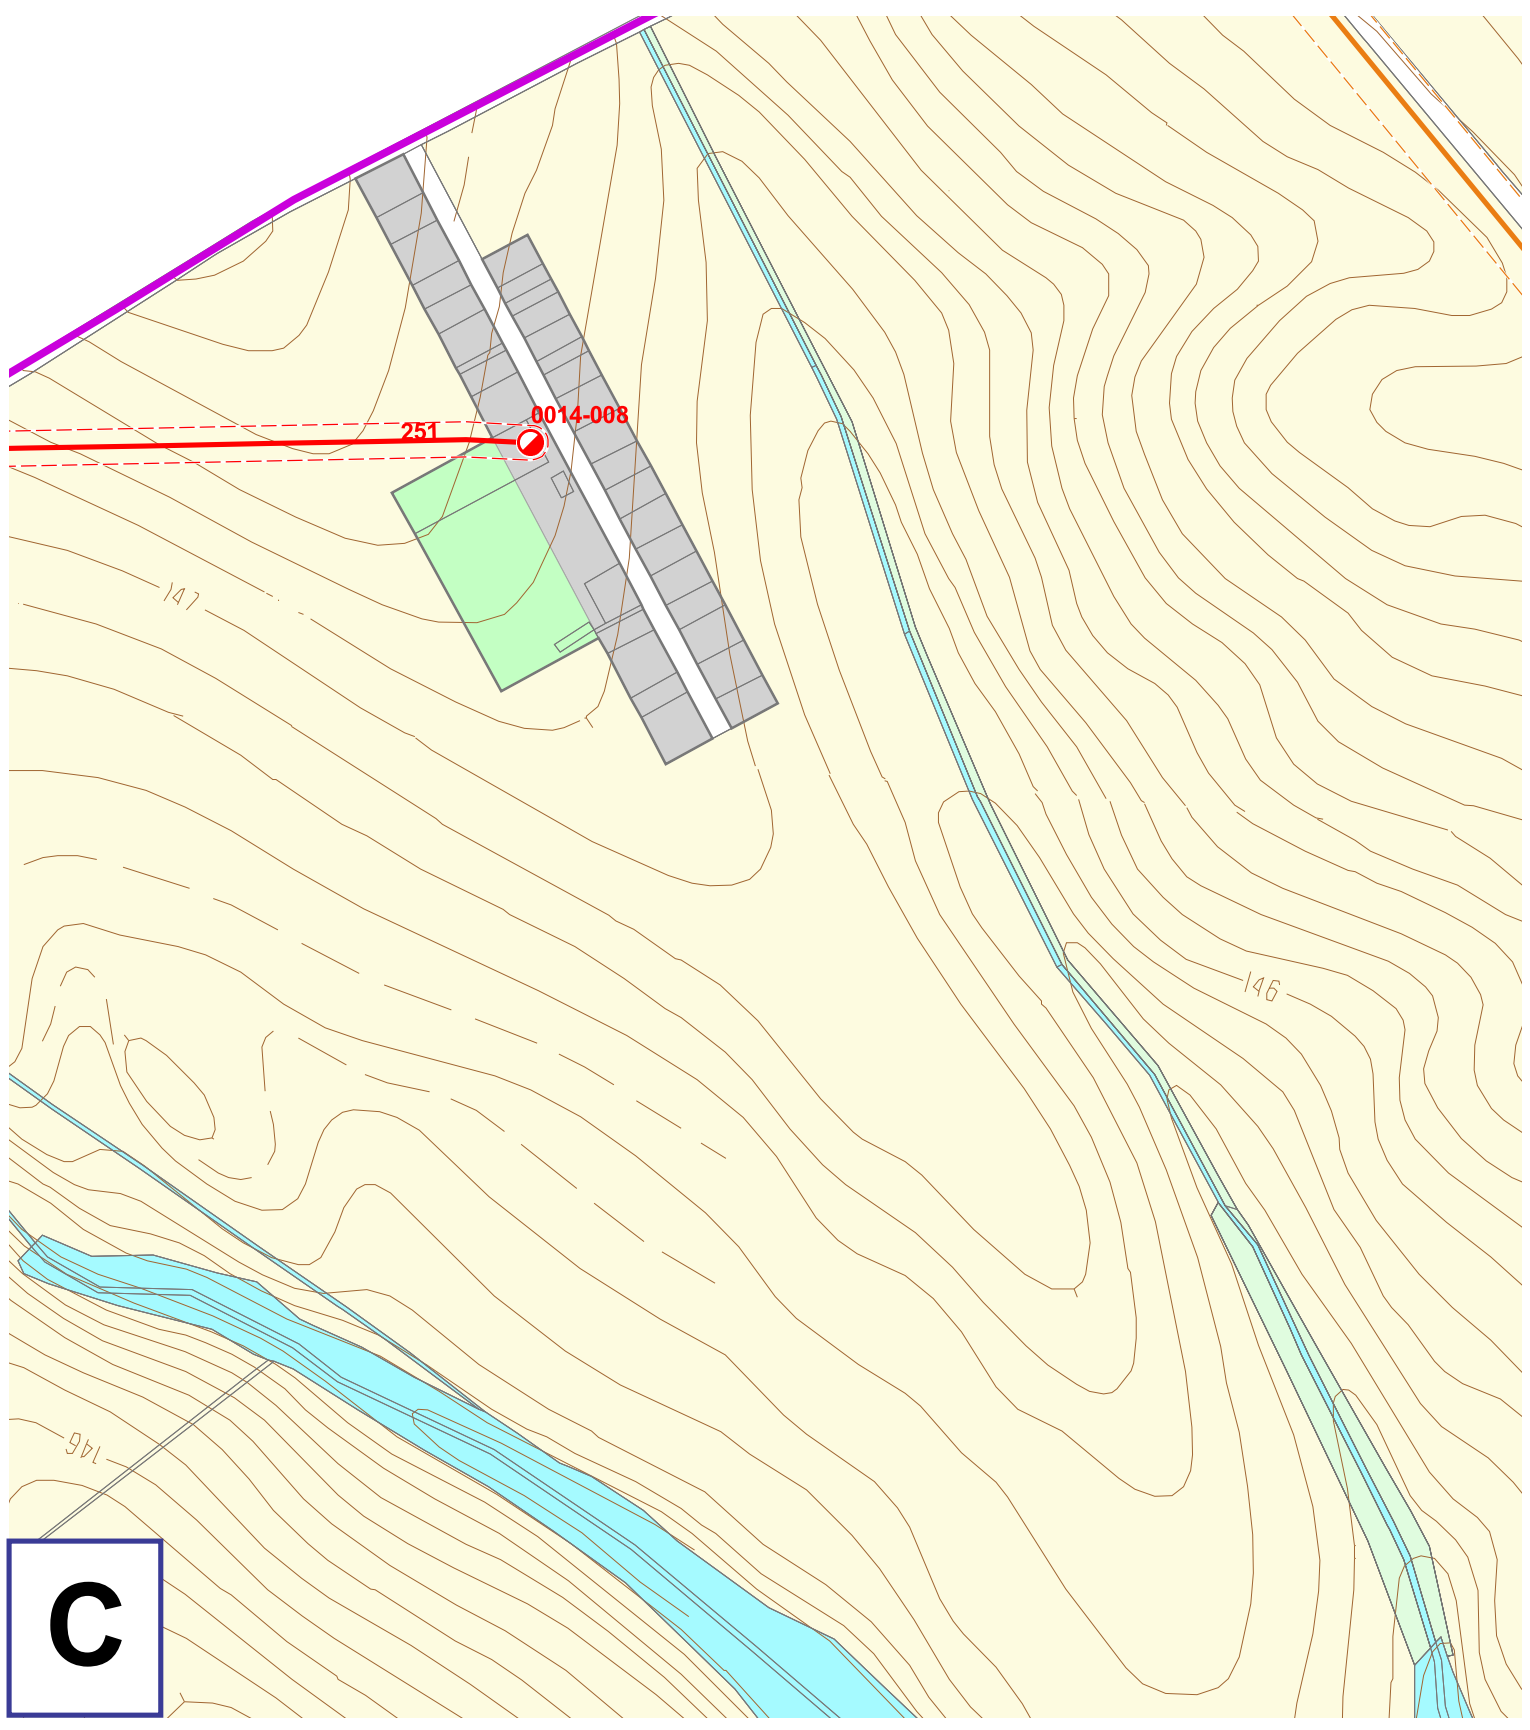

C

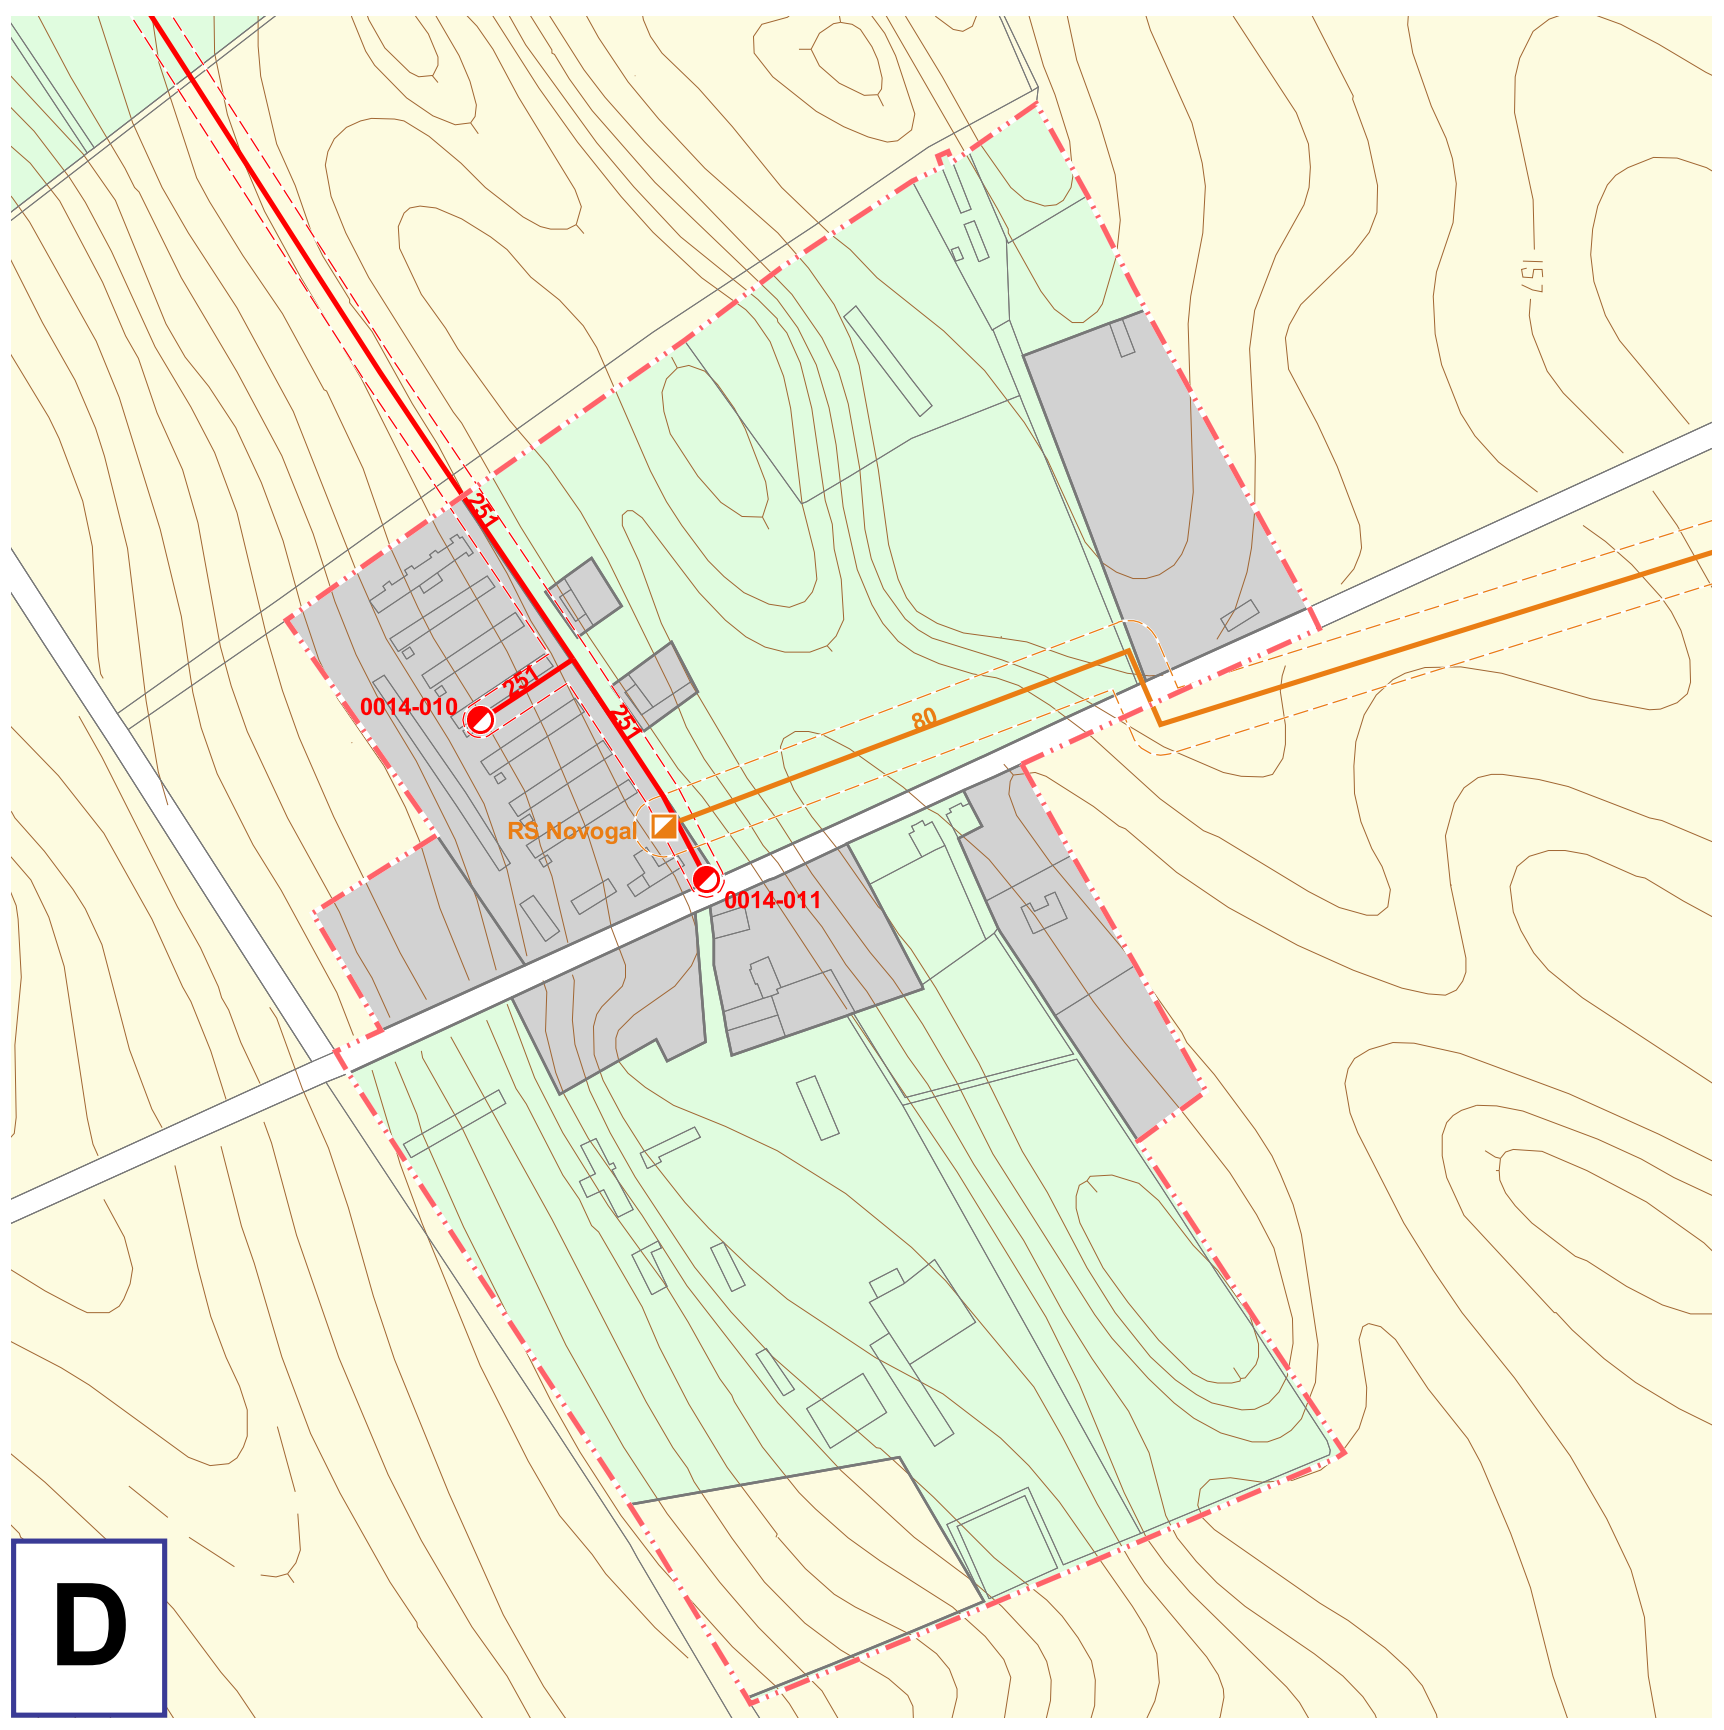

D

SPOLOČNÝ ÚZEMNÝ PLÁN OBCE
BEŠEŇOV, BRANOVO, DUBNÍK, GBELCE, JASOVÁ, NOVÁ VIESKA, RÚBAŇ, STREKOV, SVÄTÝ PETER, SVODÍN, ŠARKAN

Územný plán obec Dubník
Návrh technickej vybavenosti elektrickej energia, telekomunikácie, plyn

1:5 000 súhrnné znenie (2017) **6b**

Obstarávateľ: Obec Rúbaň v zastúpení obci Bešeňov, Branovo, Dubník, Gbelce, Jasová, Nová Vieska, Rúbaň, Strekov, Svätý Peter, Svodín, Šarkan
Spracovateľ: AUREX spol. s r.o.
Hlavný riešiteľ: Ing. arch. Aleš Baláž
Zodpovedný riešiteľ: Ing. F. Benko, Ing. D. Takáč, Ing. V. Dedžo

LEGENDA:

hranice

- hranica okresu
- hranica obce
- hranica katastrálneho územia
- hranica zastavaného územia
- hranica zastavaného územia - návrh
- hranica zastavaného územia - výhľad
- hranica urbanistického bloku

etapizácia

- návrh
- výhľad
- zámer, územná rezerva

elektrifikačná sieť

- síťová transformačná stanica
- murovaná transformačná stanica
- složková transformačná stanica
- transformačná stanica TSDA,k
- veterná sieťoptika - návrh
- elektrické vedenie 110 kV vzdušné
- elektrické vedenie 22 kV vzdušné
- elektrické vedenie 22 kV káblové

plynofikačná sieť

- regulačná stanica
- príemyselná regulačná stanica
- plynovod VTL 6.4 MPa
- plynovod VTL 4.0 MPa
- plynovod STL 0.1 MPa

telekomunikačná sieť

- ATU
- RSU
- DLU
- základňová stanica mobilného operátora
- optický kábel
- metalický kábel

ochranné pásmo

- ochranné pásmo energetických zariadení
- ochranné pásmo plynárenských zariadení

funkčné využitie

- zastavané plochy bývania, občianskej vybavenosti, výroby
- krajinná a sídelná zeleň, šport, rekreácia
- doprava a verejné komunikačné priestory
- orná pôda
- vodné plochy, vodné toky
- nezastaviteľné časti pozemkov

Zmeny a doplnky 1/2016

- hranica zastavaného územia - ZaD
- 2 hranica a označenie záberov blokov - ZaD
- zeleň záhrad pri rodinných domoch - s možnosťou dostavieb v súlade s príslušnou reguláciou a príslušnými legislatívnymi predpismi
- na zrušenie
- na zrušenie (liniová stavba)
- plynovod STL 0.1 MPa - návrh

obec Dubník			
	nárast potreby		
	elektrickej energie	plynu	tepla
návrh	188,6 kVA $\equiv$ 1 x 250 kVA	38,4 m ³ /h	376 kW/h
výhľad	355,4 kVA $\equiv$ 1 x 400 kVA	112,2 m ³ /h	1212 kW/h
spolu	544,0 kVA $\equiv$ 1 x 250 kVA 1 x 400 kVA	150,6 m ³ /h	1588 kW/h