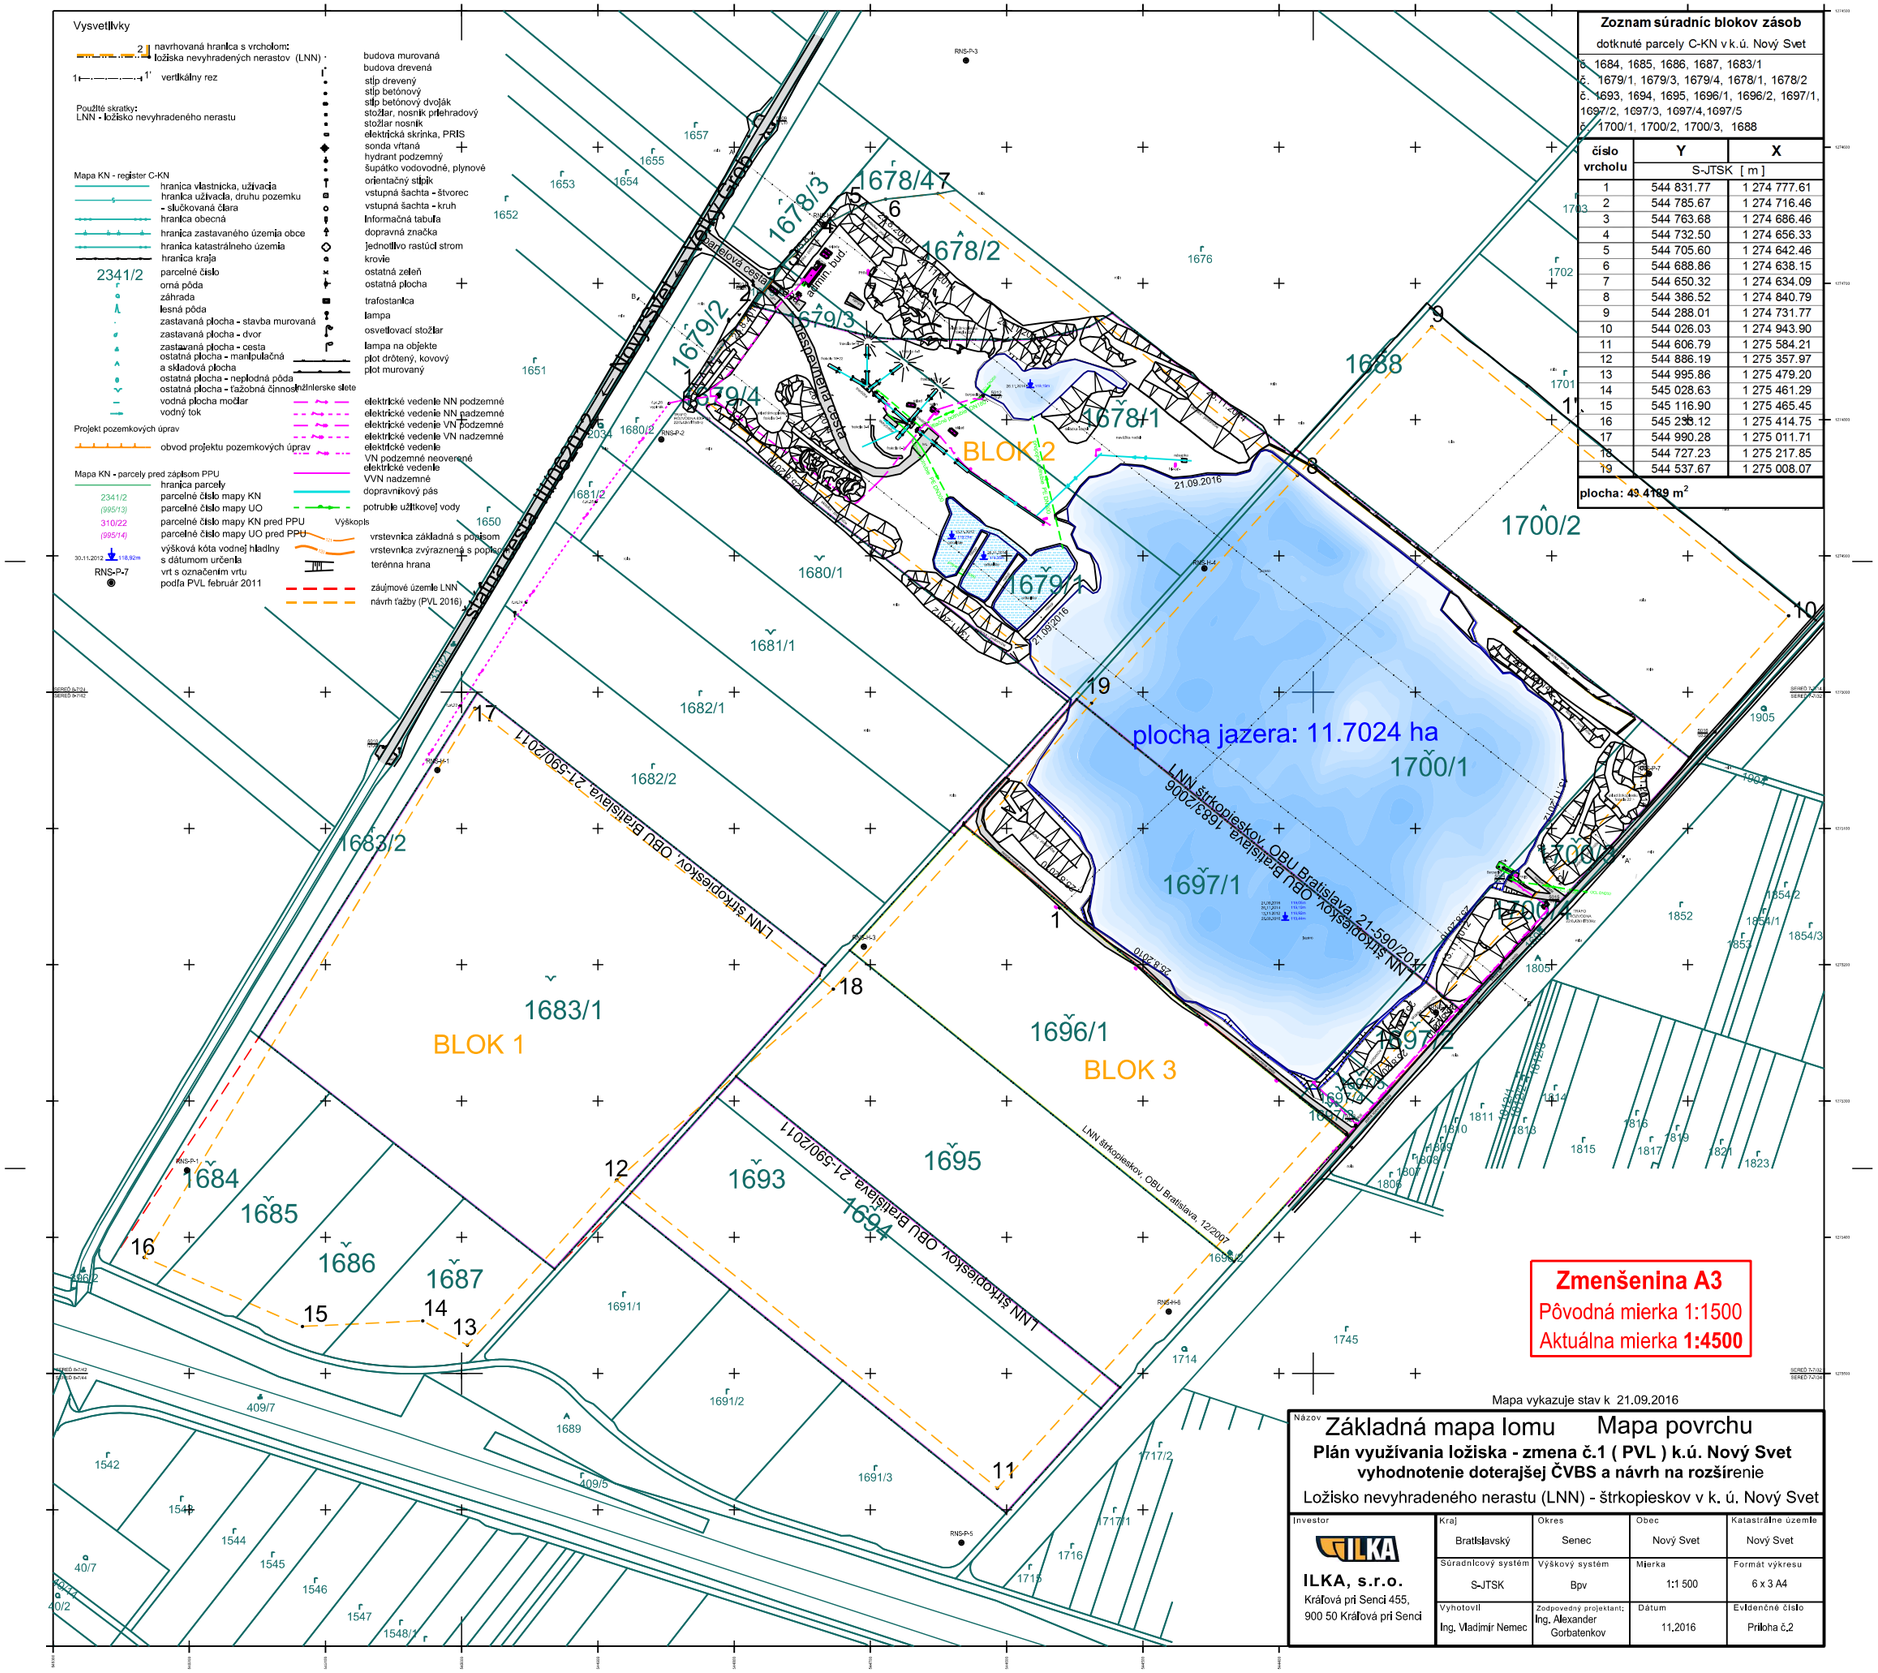

Vysvetlivky
navrhovaná hranica s vrcholom:
ložiska nevyhradených nerastov (LNN)
vertikálny rez
Použité skratky:
LNN - ložisko nevyhradeného nerastu
Mapa KN - register C-KN
hranica vlastnícka, užívacia
hranica užívacia, druhu pozemku
- slučkovaná čiara
hranica obecná
hranica zastavaného územia obce
hranica katastrálneho územia
hranica kraja
parcelné číslo
orná pôda
záhrada
lesná pôda
zastavaná plocha - stavba murovaná
zastavaná plocha - dvor
zastavaná plocha - cesta
ostatná plocha - manipulačná a skladová plocha
ostatná plocha - neplodná pôda
ostatná plocha - ťažobná činnosť
vodná plocha močiar
vodný tok
Projekt pozemkových úprav
obvod projektu pozemkových úprav
Mapa KN - parcely pred záplavom PPU
hranica parcely
parcelné číslo mapy KN
parcelné číslo mapy UO
parcelné číslo mapy KN pred PPU
parcelné číslo mapy UO pred PPU
výšková kóta vodnej hladiny s dátumom určenia
vrt s označením vrtu podľa PVL február 2011
budova murovaná
budova drevená
stĺp drevený
stĺp betónový
stĺp betónový dvoják
stožiar, nosník priehradový
stožiar nosník
elektrická skrinka, PRIS
sonda vŕtaná
hydrant podzemný
šupátko vodovodné, plynové
orientačný stĺpik
vstupná šachta - štvorec
vstupná šachta - kruh
informačná tabuľa
dopravná značka
jednotlivo rastúci strom
kroviny
ostatná zeleň
ostatná plocha
trafostanica
lampa
osvetľovací stožiar
lampa na objekte
plot drôtený, kovový
plot murovaný
inžinierske siete
elektrické vedenie NN podzemné
elektrické vedenie NN nadzemné
elektrické vedenie VN podzemné
elektrické vedenie VN nadzemné
elektrické vedenie
VN podzemné neoverené elektrické vedenie
VVN nadzemné
dopravníkový pás
potrubie úžitkovej vody
Výškopis
vrstevnica základná s popisom
vrstevnica zvýraznená s popisom
terénna hrana
záujmové územie LNN
návrh ťažby (PVL 2016)
Zoznam súradníc blokov zásob
dotknuté parcely C-KN v k.ú. Nový Svet
č. 1684, 1685, 1686, 1687, 1683/1
č. 1679/1, 1679/3, 1679/4, 1678/1, 1678/2
č. 1693, 1694, 1695, 1696/1, 1696/2, 1697/1, 1697/2, 1697/3, 1697/4,1697/5
č. 1700/1, 1700/2, 1700/3, 1688
číslo vrcholu
Y
X
S-JTSK [m]
1 544 831.77 1 274 777.61
2 544 785.67 1 274 716.46
3 544 763.68 1 274 686.46
4 544 732.50 1 274 656.33
5 544 705.60 1 274 642.46
6 544 688.86 1 274 638.15
7 544 650.32 1 274 634.09
8 544 386.52 1 274 840.79
9 544 288.01 1 274 731.77
10 544 026.03 1 274 943.90
11 544 606.79 1 275 584.21
12 544 886.19 1 275 357.97
13 544 995.86 1 275 479.20
14 545 028.63 1 275 461.29
15 545 116.90 1 275 465.45
16 545 238.12 1 275 414.75
17 544 990.28 1 275 011.71
18 544 727.23 1 275 217.85
19 544 537.67 1 275 008.07
plocha: 49.4189 m2
BLOK 1
BLOK 2
BLOK 3
plocha jazera: 11.7024 ha
LNN štrkopieskov, OBÚ Bratislava, 21-590/2011
LNN štrkopieskov, OBÚ Bratislava, 12/2007
Stavba cesty III/2062 Nový Svet - Hrubý Šúr
Bratislava
Senec
Nový Svet
Hrubý Šúr
Zmenšenina A3
Pôvodná mierka 1:1500
Aktuálna mierka 1:4500
Mapa vykazuje stav k 21.09.2016
Názov
Základná mapa lomu Mapa povrchu
Plán využívania ložiska - zmena č.1 (PVL) k.ú. Nový Svet
vyhodnotenie doterajšej ČVBS a návrh na rozšírenie
Ložisko nevyhradeného nerastu (LNN) - štrkopieskov v k. ú. Nový Svet
Investor
ILKA, s.r.o.
Kráľová pri Senci 455,
900 50 Kráľová pri Senci
Kraj: Bratislavský
Okres: Senec
Obec: Nový Svet
Katastrálne územie: Nový Svet
Súradnicový systém: S-JTSK
Výškový systém: Bpv
Mierka: 1:1 500
Formát výkresu: 6 x 3 A4
Vyhotovil: Ing. Vladimír Nemec
Zodpovedný projektant: Ing. Alexander Gorbatenkov
Dátum: 11.2016
Evidenčné číslo: Príloha č.2