


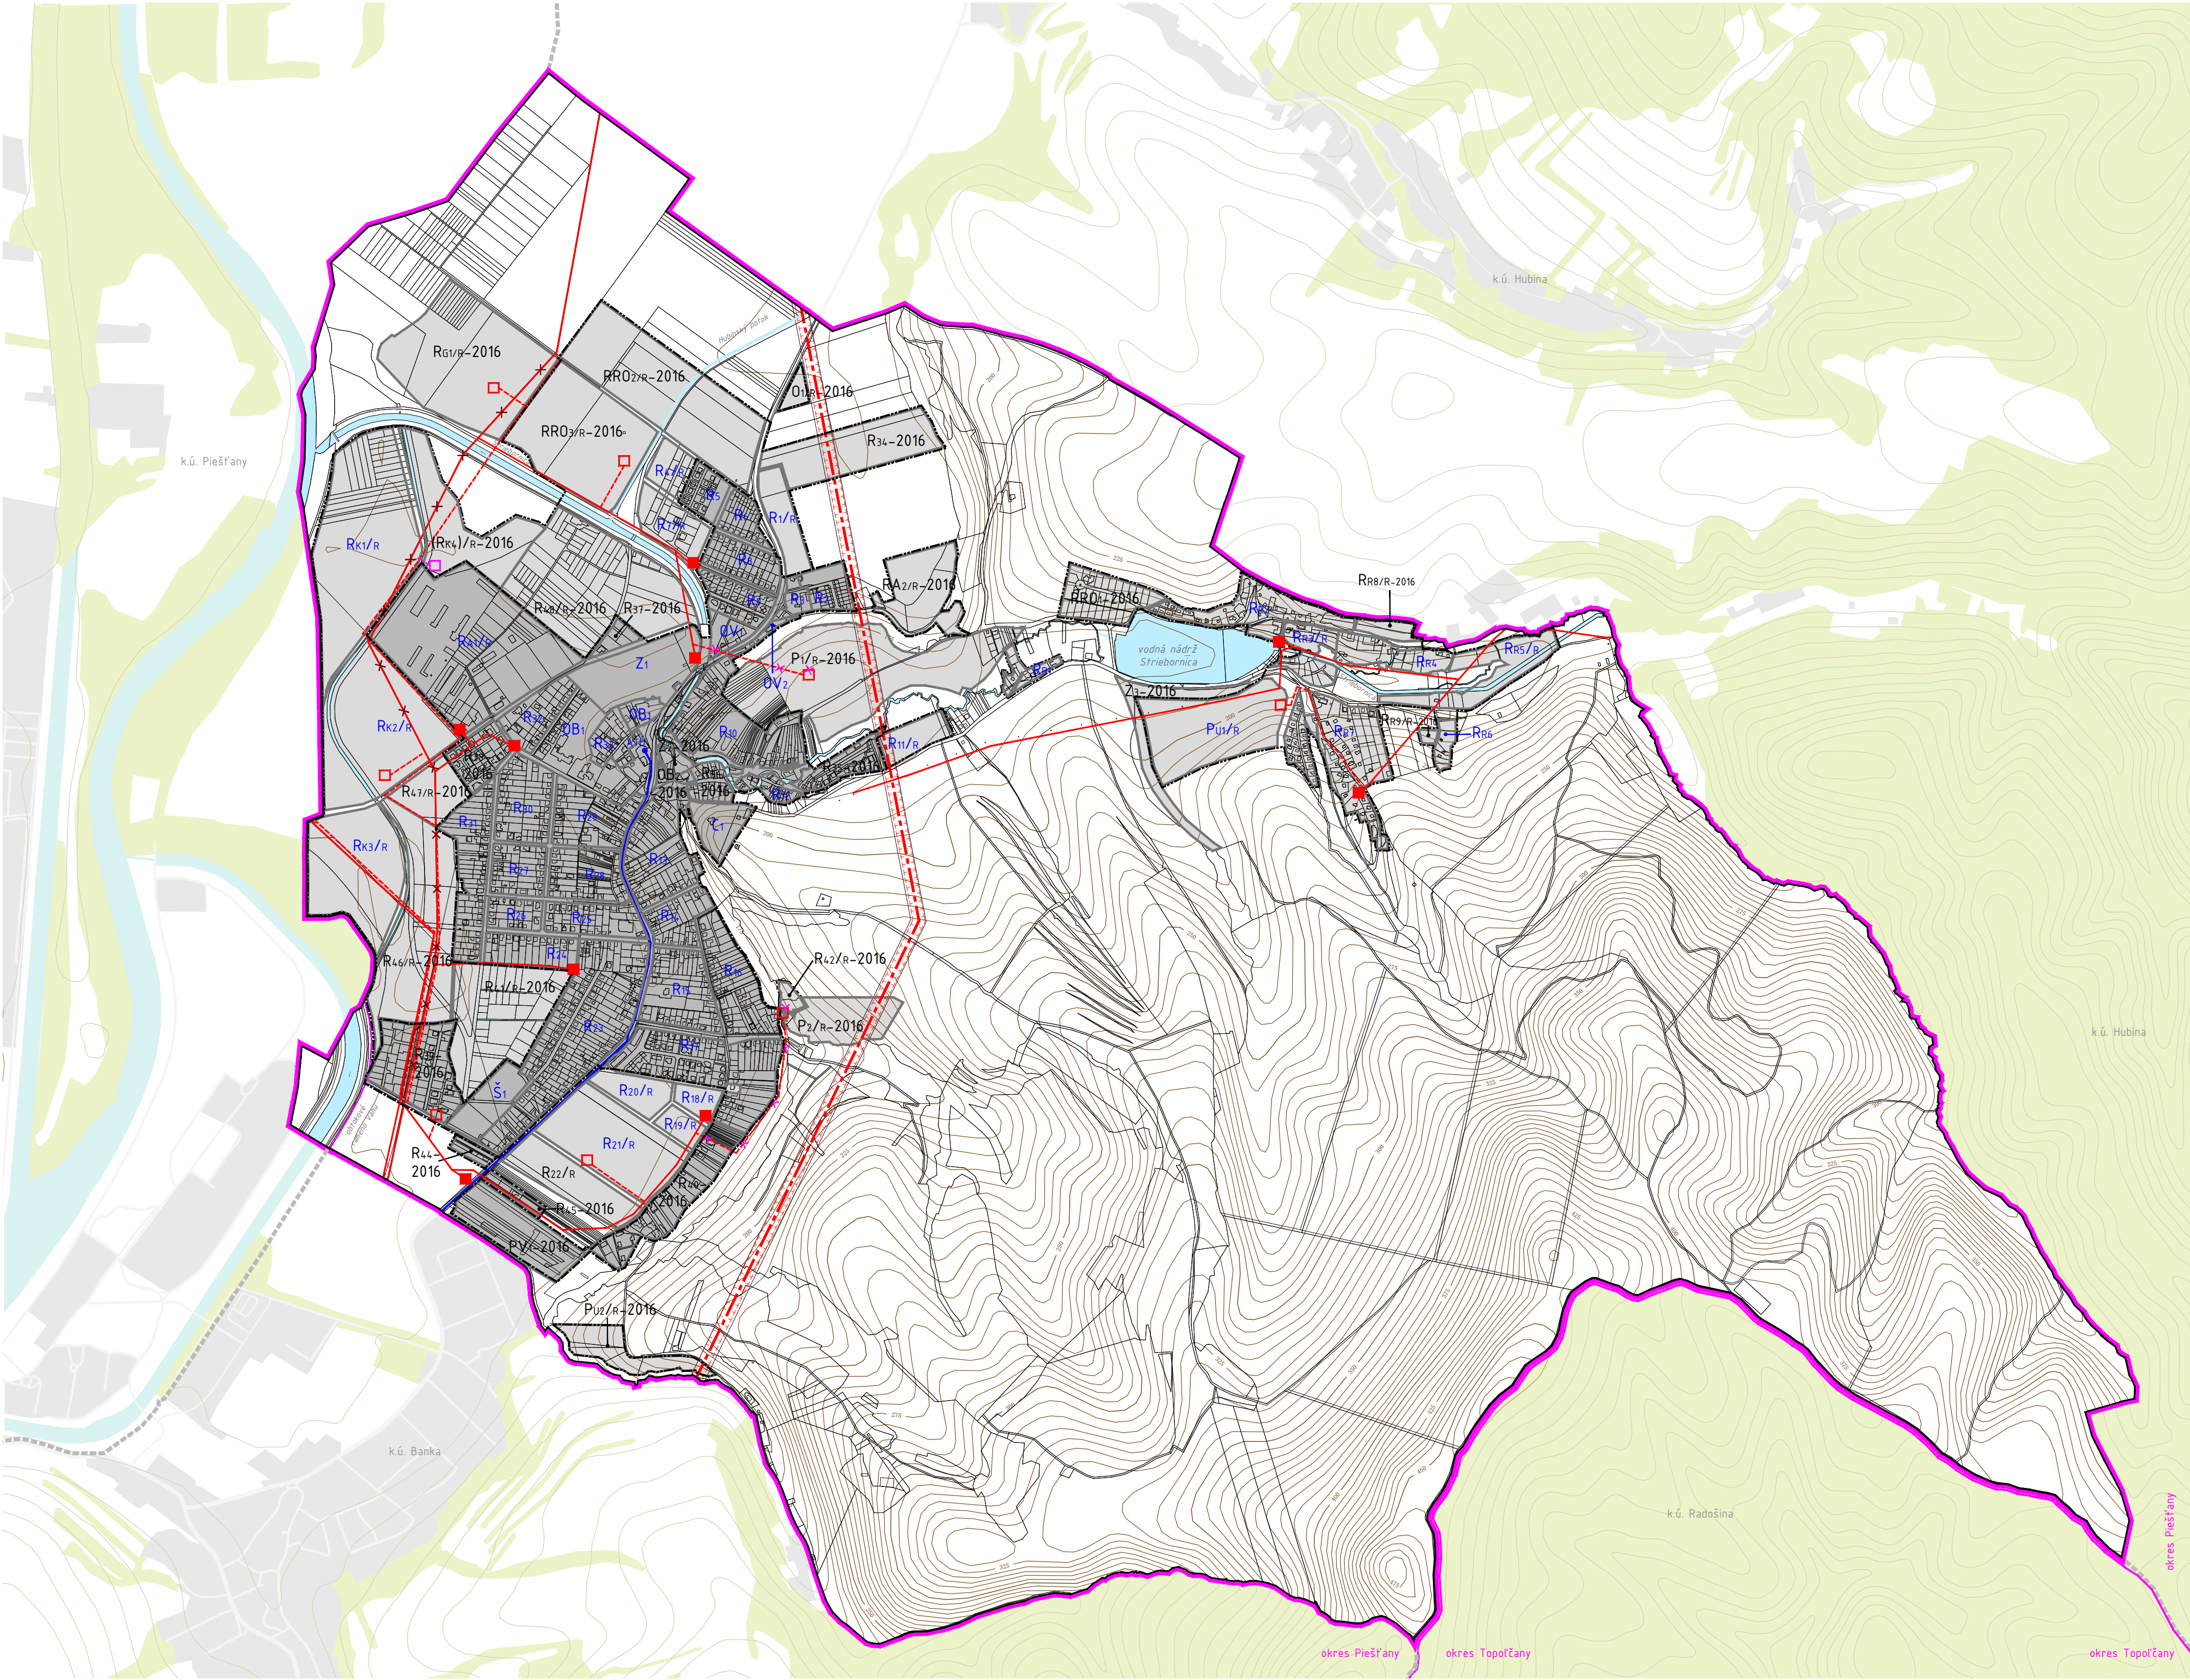

LEGENDA ZMIEN A DOPLNKOV 2016

ADMINISTRATÍVNE HRANICE

HRANICA OKRESU
HRANICA KATASTRÁLNEHO ÚZEMIA = HRANICA RIEŠENÉHO ÚZEMIA
HRANICA ZASTAVANÉHO ÚZEMIA

PLATNÝ ÚPN-O		ZaD 2016		
STAV	NÁVRH	STAV	NÁVRH	VÝHEAD

LIMITY VYUŽITIA ÚZEMIA

OCHRANNÉ PÁSMA OSTATNÉ

--	--	--	--	--

ZÁSOBOVANIE ELEKTRICKOU ENERGIU

110 kV VZDUŠNÉ VEDENIE
22 kV VZDUŠNÉ VEDENIE
22 kV KÁBELOVÉ VEDENIE
TRANSFORMOVŇA
VEDENIE A TRANSFORMOVNE NA ZRUŠENIE

TELEKOMUNIKÁCIE

MIESTNY TELEFÓNNY KÁBEL
ATÚ
"STAV = EXISTUJÚCI A PROJEKTOVANÝ STAV"



ÚZEMNÝ PLÁN OBCE
MORAVANY NAD VÁHOM

ZMENY A DOPLNKY 2016

ZÁSOBOVANIE EL. ENERGIU,
TELEKOMUNIKÁCIE

OBSTARÁVATEL:
OBEC MORAVANY NAD VÁHOM

ZODPOVEDNÝ PROJEKTANT:
Ing. arch. Monika Dudášová
VYPRACOVAL:
Bc. K. Hájková, Ing.arch. K. Palgutová

MIERKA:
1:10 000

DATUM:
2017

5.1

