


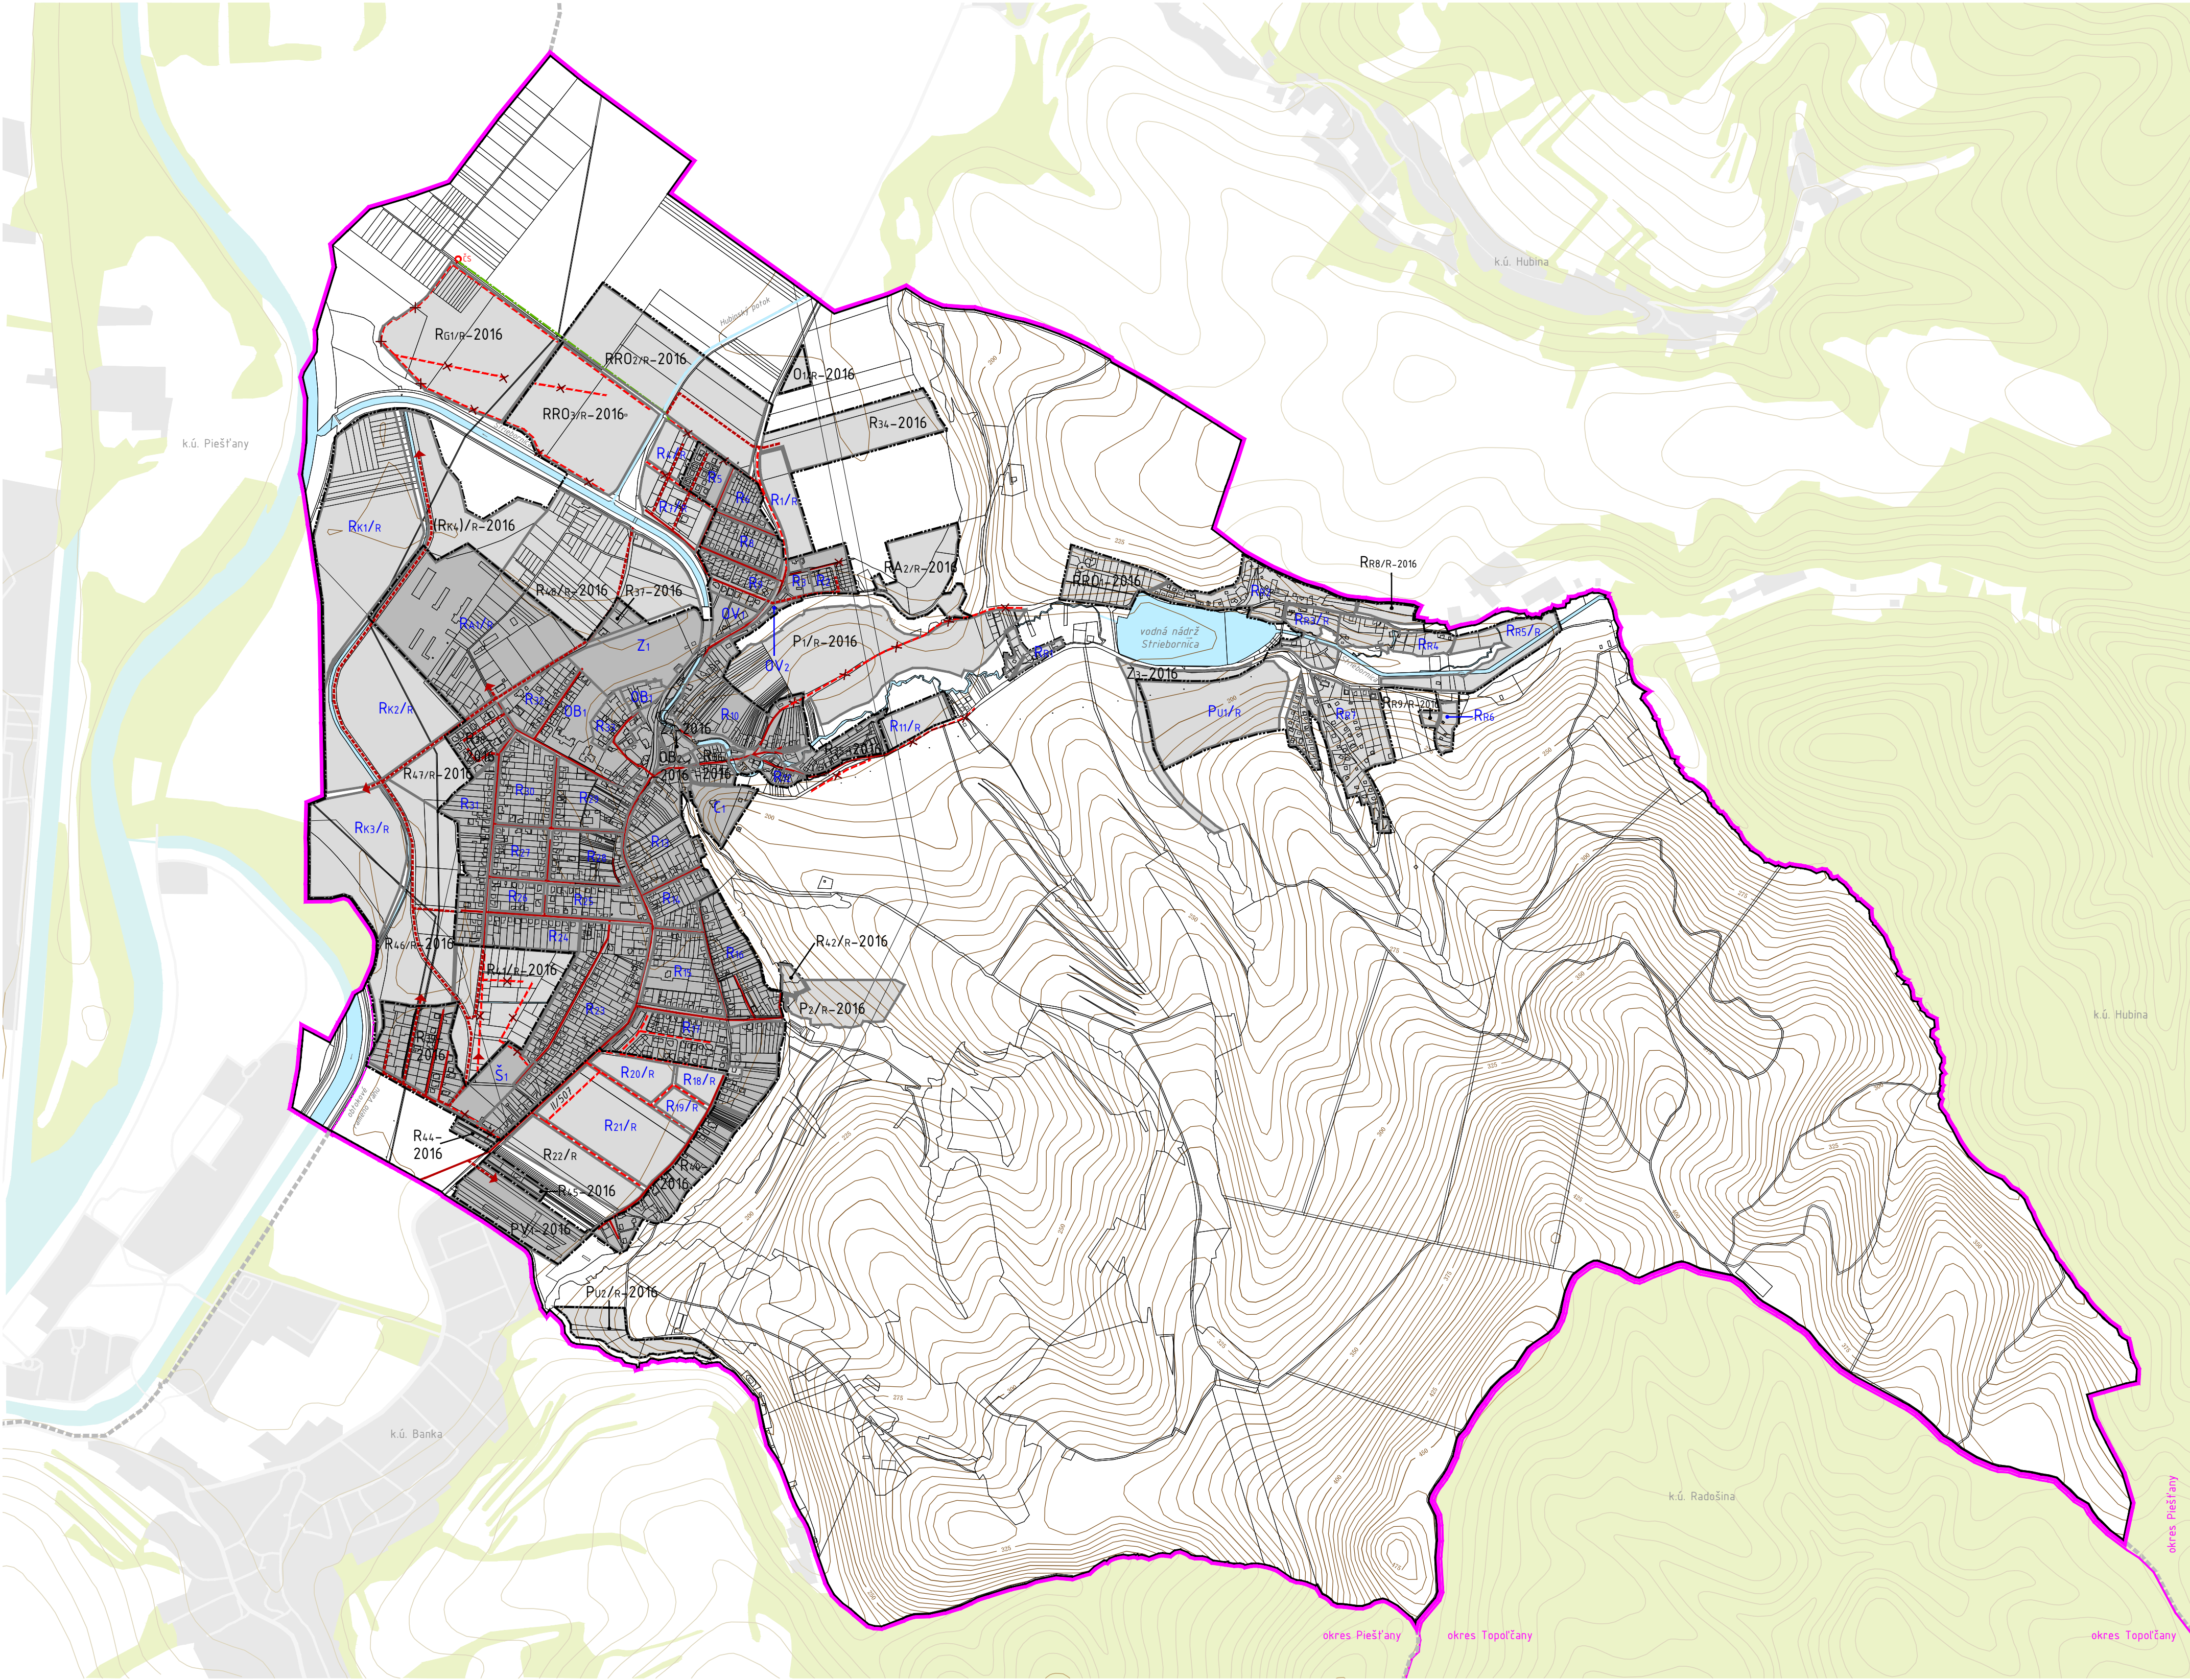

LEGENDA ZMIEN A DOPLNKOV 2016

ADMINISTRATÍVNE HRANICE

HRANICA OKRESU
HRANICA KATASTRÁLNEHO ÚZEMIA = HRANICA RIEŠENÉHO ÚZEMIA
HRANICA ZASTAVANÉHO ÚZEMIA

PLATNÝ ÚPN-O		ZaD 2016		
STAV	NÁVRH	STAV	NÁVRH	VÝHEAD

LIMITY VYUŽITIA ÚZEMIA

HRANICA KÚPEĽNÉHO ÚZEMIA
URČENÉ PRIESKUMNÉ ÚZEMIE - MINERÁLNE VODY
OCHRANNÉ PÁSMA I.-II. STUPŇA PRÍRODNÝCH LIEČIVÝCH ZDROJOV

KANALIZÁCIA

SPLAŠKOVÁ KANALIZÁCIA
SPLAŠKOVÁ KANALIZÁCIA NA ZRUŠENIE
VÝTLAČNÉ POTRUBIE
PREČERPÁVACIA STANICA SPLAŠKOVÝCH VÔD
"STAV = EXISTUJÚCI A PROJEKTOVANÝ STAV"



ÚZEMNÝ PLÁN OBCE
MORAVANY NAD VÁHOM

ZMENY A DOPLNKY 2016

ODKANALIZOVANIE

6.2

OBSTARÁVATEĽ:
OBEC MORAVANY NAD VÁHOM

ZODPOVEDNÝ PROJEKTANT:
Ing. arch. Monika Dudášová

SPRACOVÁTEĽ:
ÚPn s.r.o.

VYPRACOVAL:
Bc. K. Hájková, Ing.arch. K. Palgutová

MIERKA:
1:10 000

DATUM:
2017

