


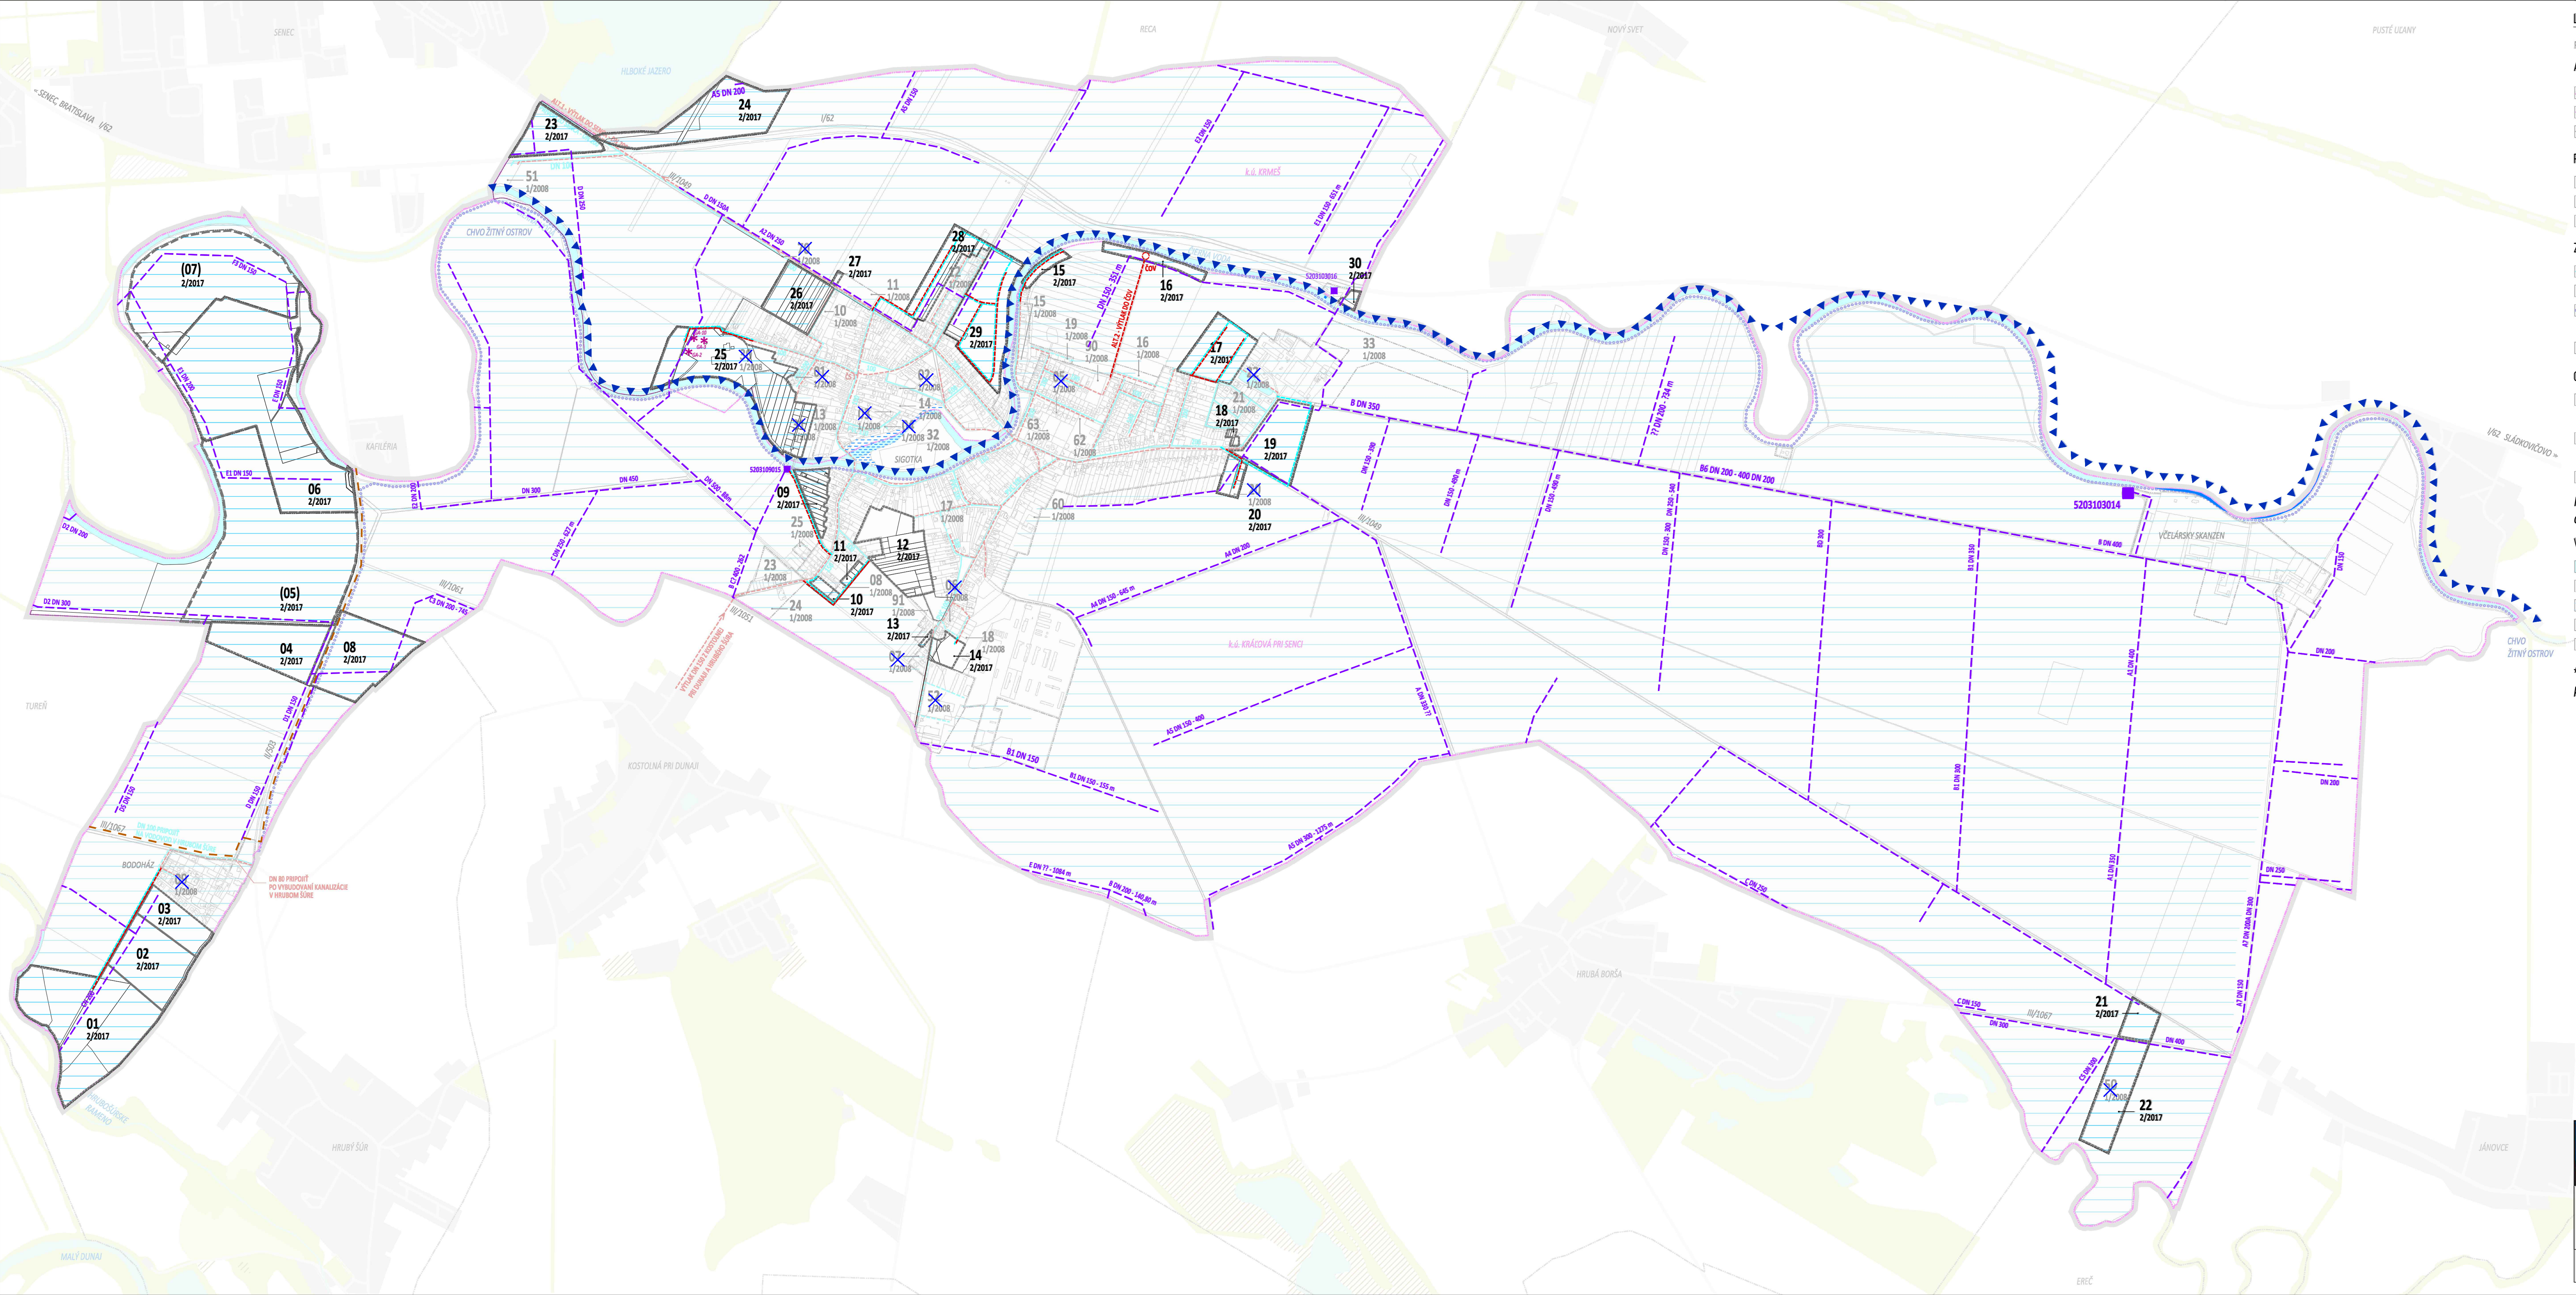

LEGENDA:
platný ÚPN - O ZbD 2/2017

ADMINISTRATÍVNE HRANICE

stav	návrh	stav	návrh	výhľad

hranica riešeného územia
hranica katastrálneho územia
hranica zastavaného územia

ROZVOJOVÉ ZÁMERY OBCE

rozvojové plochy
označenie rozvojových plôch *
koridory, zámery a označenia na zrušenie

ZÁSOBOVANIE PITNOU VODOU

vodovod
termálny vrt
II. ochranné pásmo vodárenského zdroja Jelka vonkajšie
CHVO Žitný ostrov

ODKANALIZOVANIE

kanalizačné potrubie seneckého regiónu
kanalizačné potrubie (gravitačno - výtláčná kanalizácia)
čistiareň odpadových vôd

Pozn.: Polohu a počet prečerpávacích staníc určí podrobnejší stupeň PD. Spôsob odkanalizovania časti Bodoház a priem. zóny posúdi podrobnejší stupeň PD.

VODNÉ TOKY, HYDROMELIORÁCIE

vodné toky
plochy podmačané
zavlažované územie
závlahové potrubia
závlahové čerpacie stanice

* Výhľadové rozvojové plochy sú vymedzené z dôvodu vytvorenia územnej rezervy a podmienkou ich realizácie je aktualizácia ÚPN obce.