


LEGENDA

NÁVRH	VÝHLAD	
MTK		MIESTNY TELEFÓNNY KÁBEL ÚLOŽNÝ
STL		STL ROZVOD PLYNU
		NN KÁBELOVÉ VEDENIE
		MIESTNE PRÍSTUPOVÉ KOMUNIKÁCIE
		PLOCHY OBYTNÉ
		HR. ZASTAVANÉHO ÚZEMIA

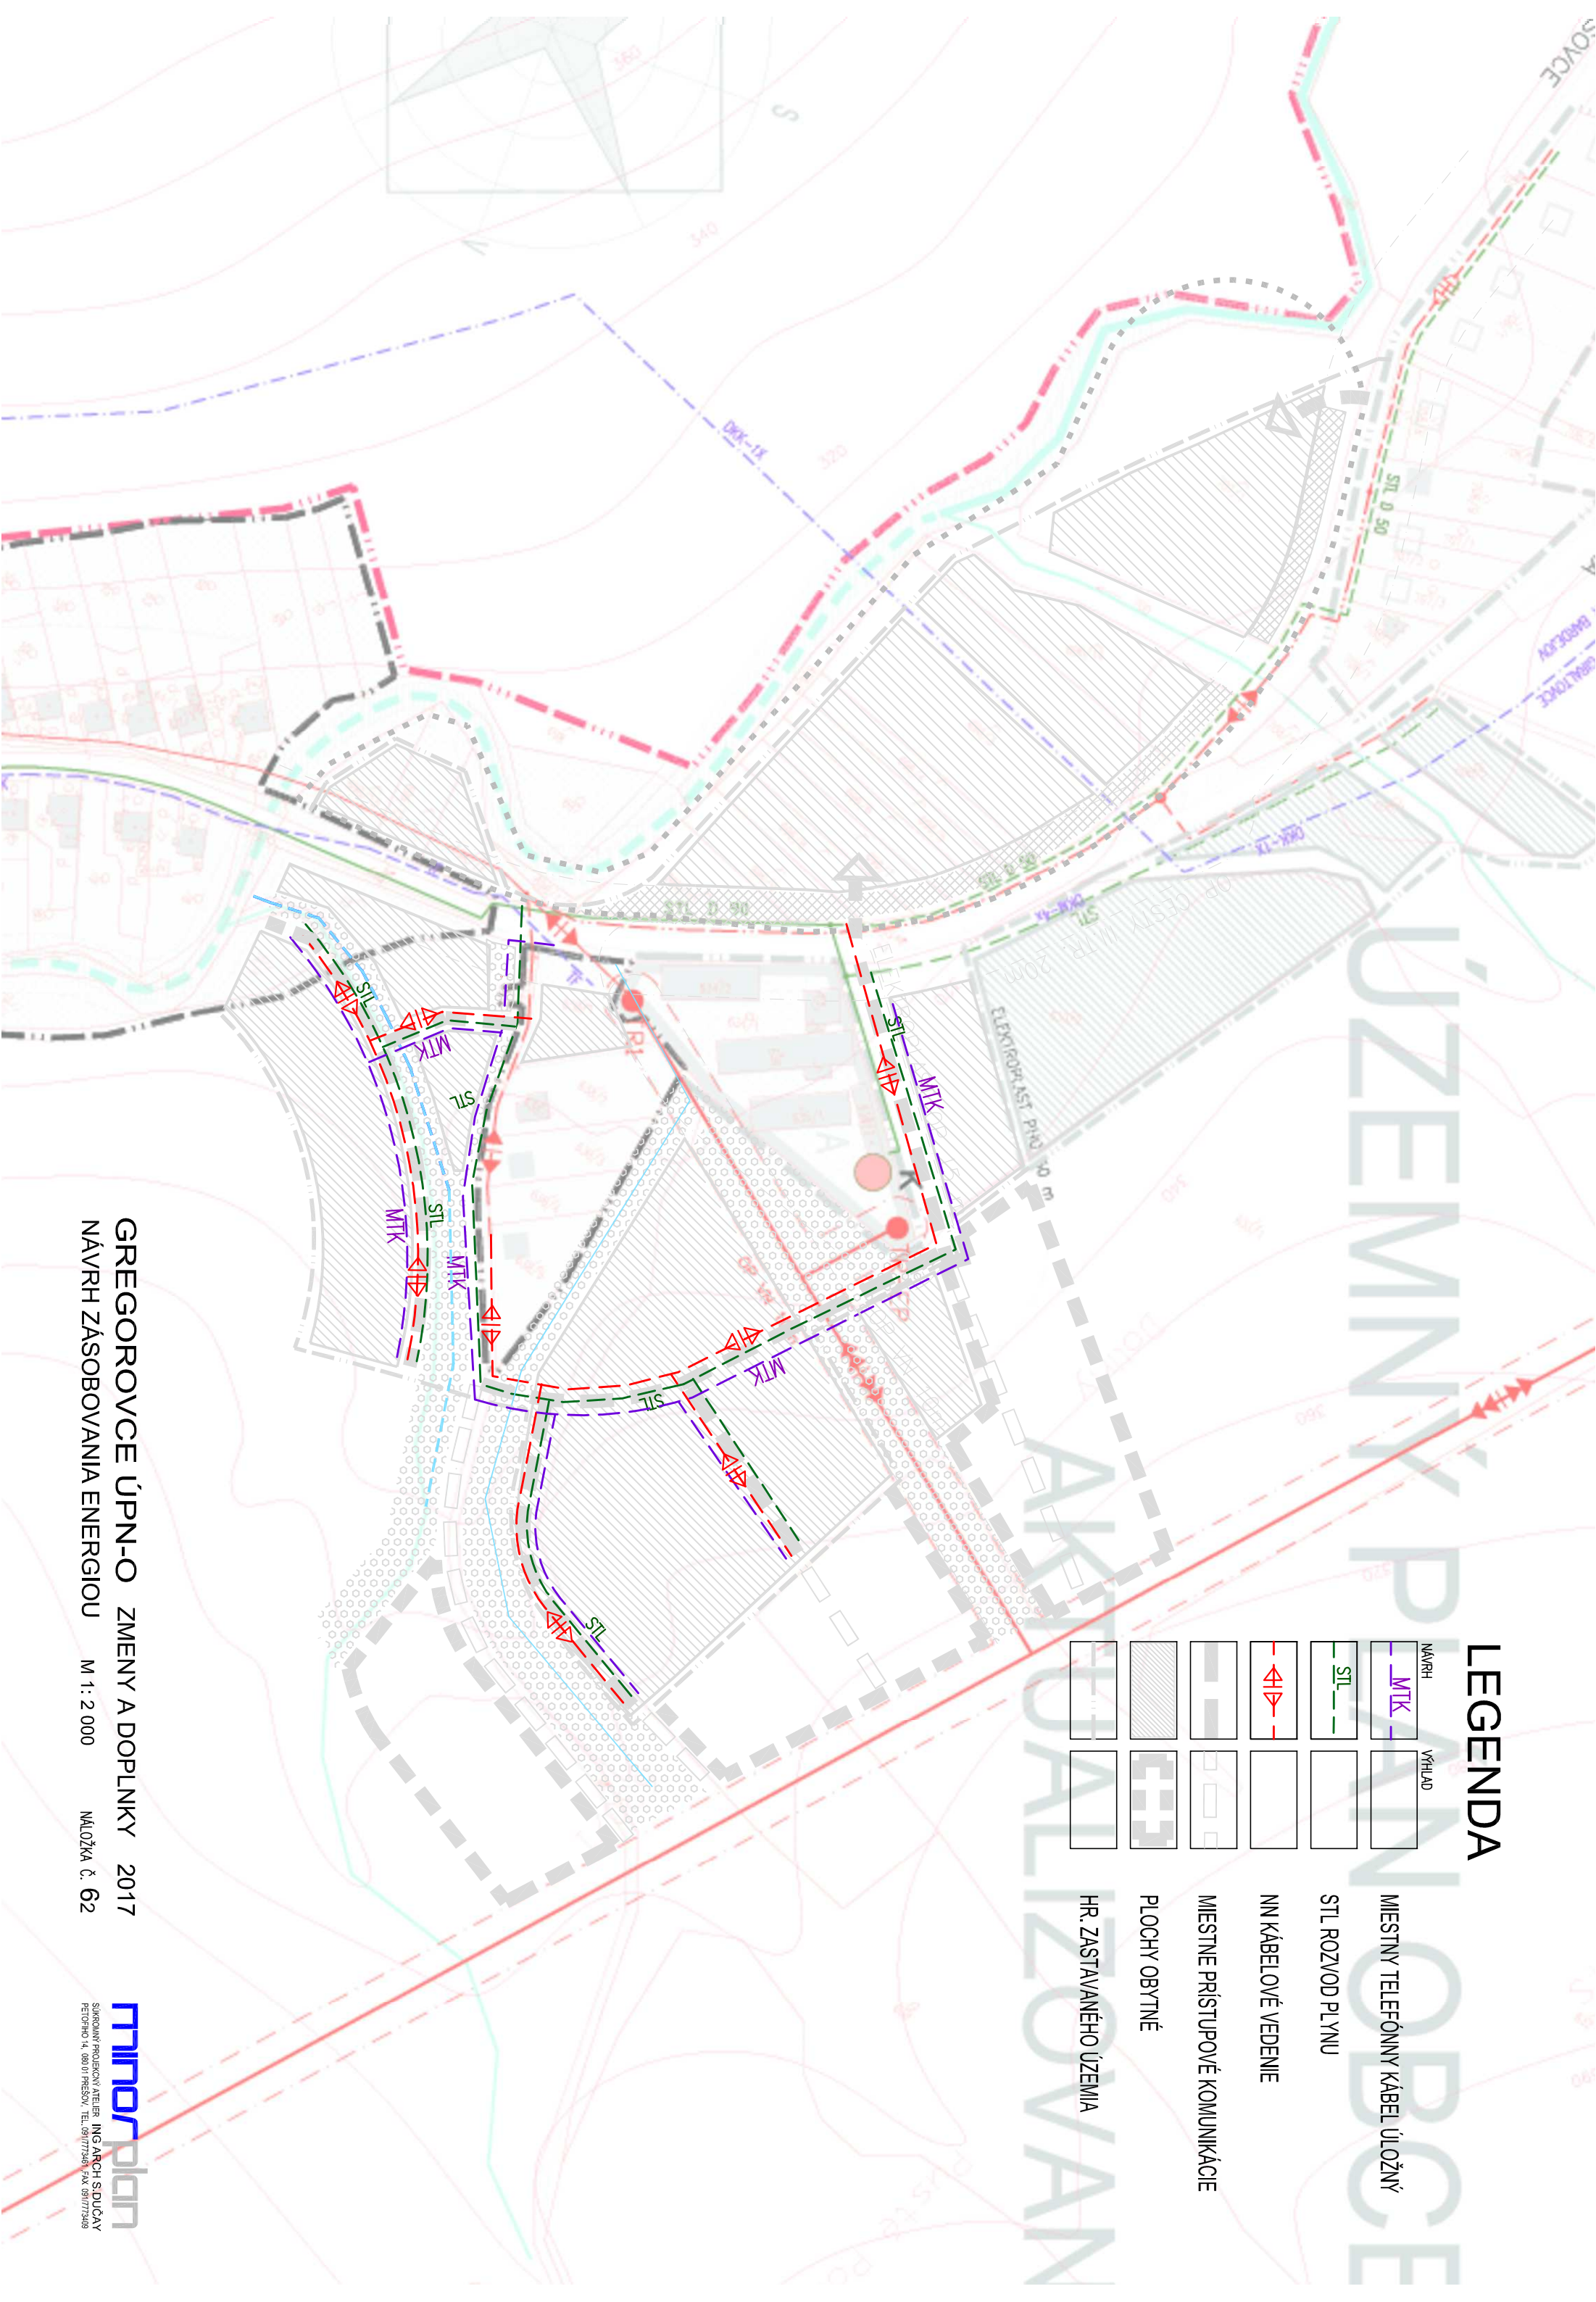

GREGOROVCE ÚPN-O ZMENY A DOPLNKY 2017
NÁVRH ZÁSOBOVANIA ENERGIOU M 1: 2 000 NALOŽKA Č. 62