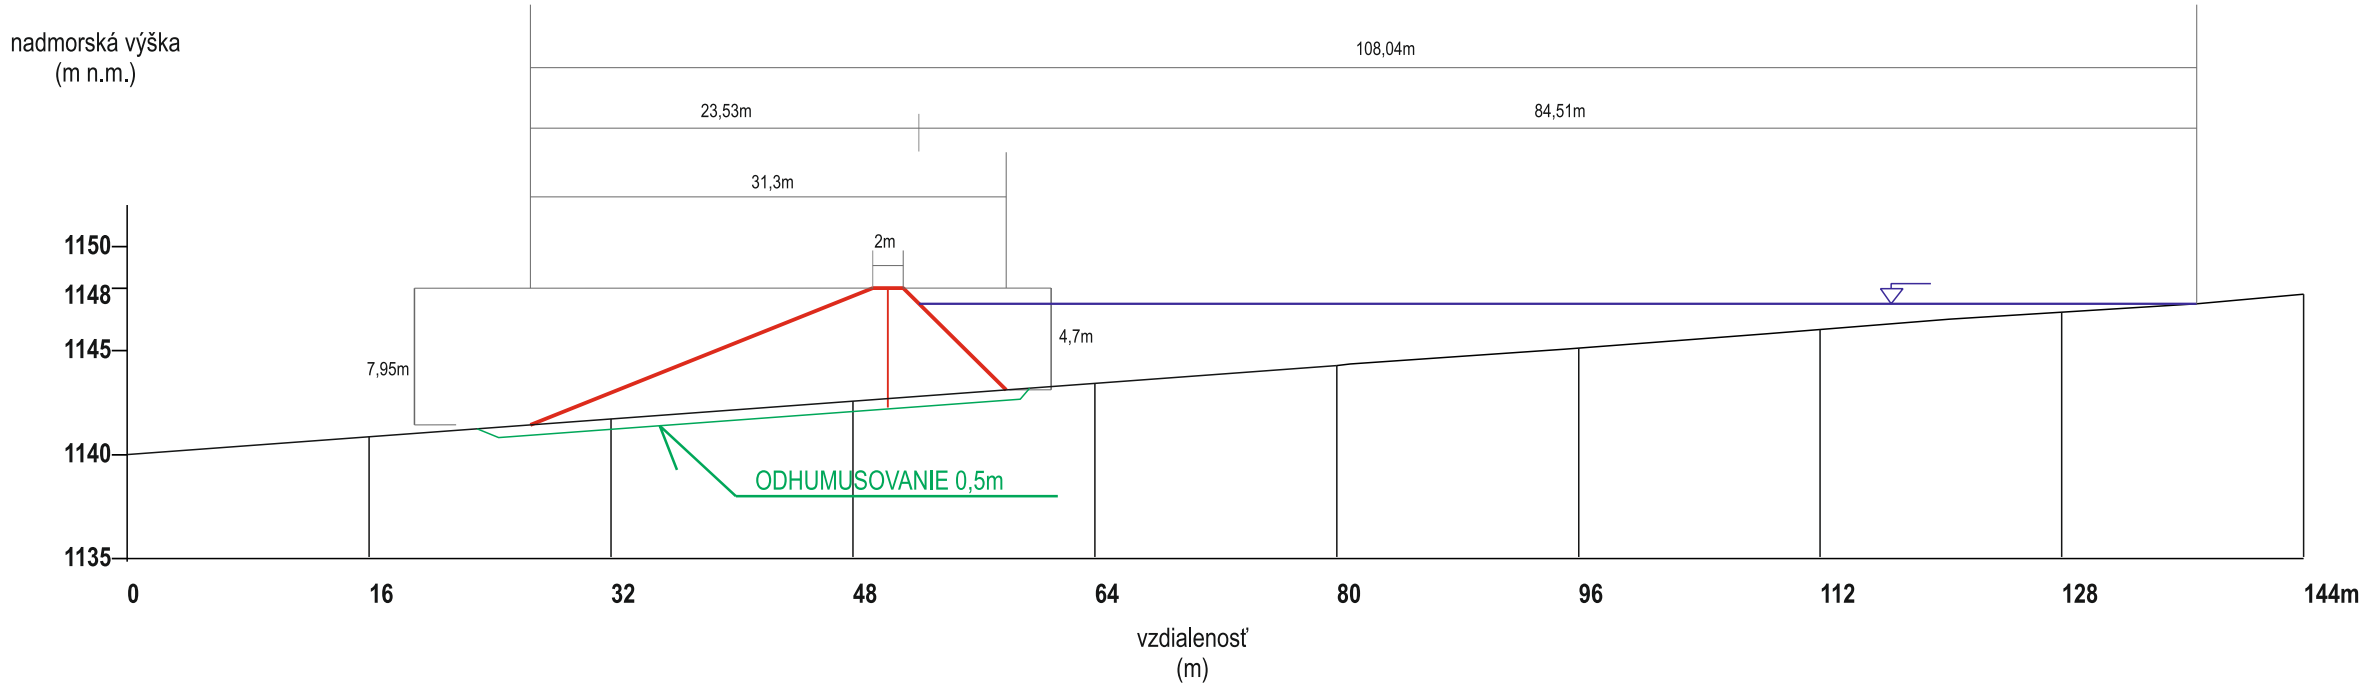
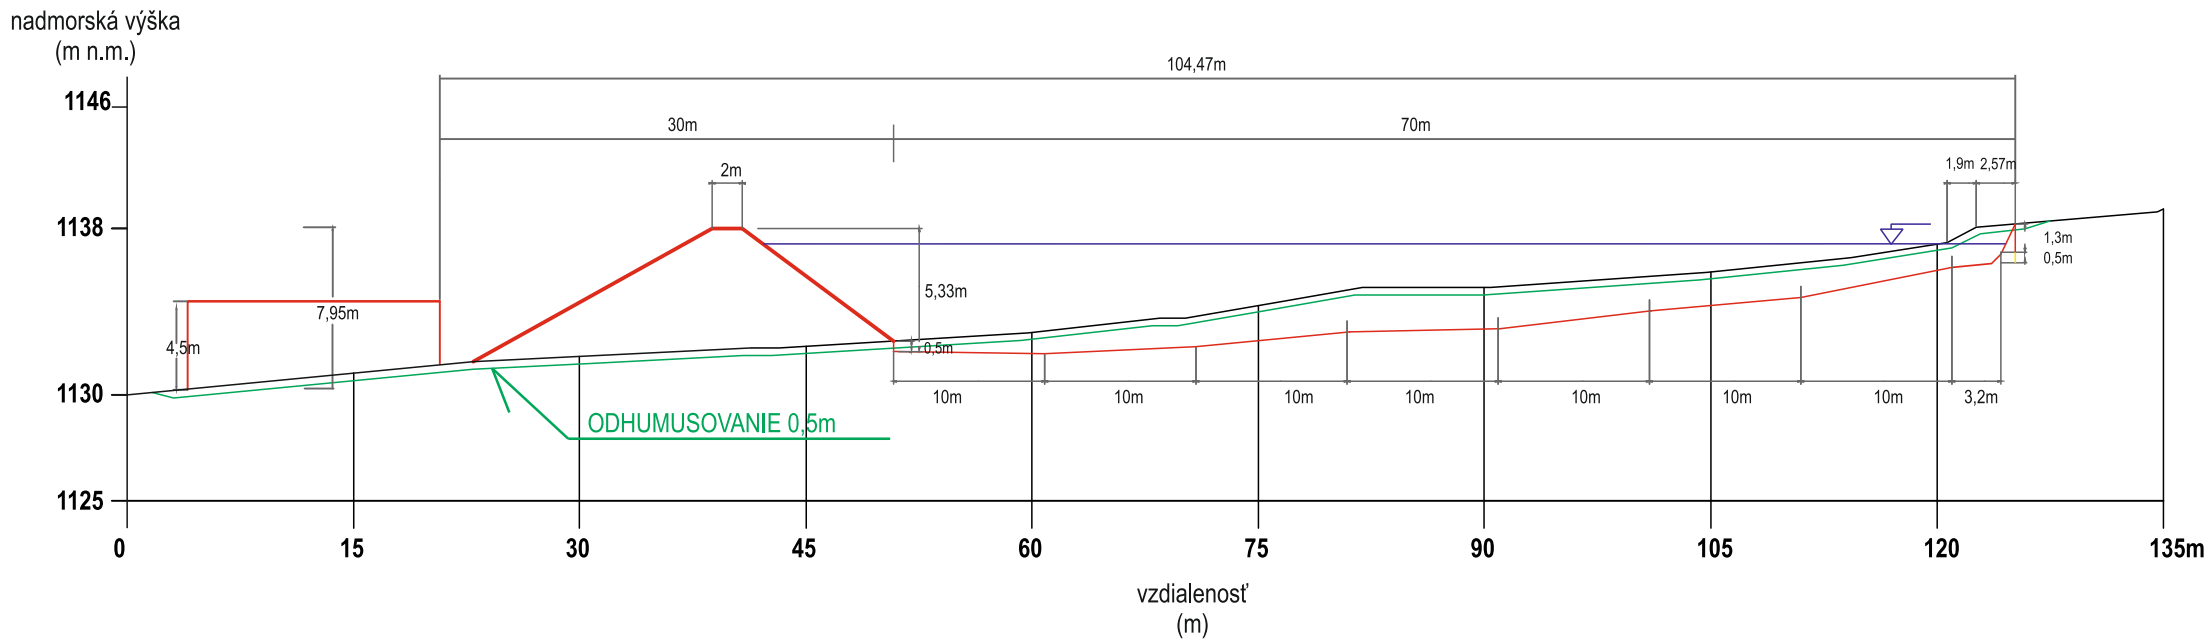


VZOROVÉ PRIEČNE REZY HRÁDZAMI ZADNÁ VODA VARIANT 1

REZ A

**REZ B**

HES - COMGEO spol. s r.o.
Kostiviarska cesta 4, 974 01 Banská Bystrica
Tel.: 048/4285153
e-mail: hes-comgeo@hes-comgeo.sk