

GRAFICKÁ ČASŤ

PLATNÝ ÚZEMNÝ PLÁN - ZMENY A DOPLNKY K ÚPN - SÚ ŽARNOVICA Č. 1 - 5

ŠIRŠIE VZŤAHY	M 1: 25 000
KOMPLEXNÝ URBANISTICKÝ NÁVRH	M 1: 5 000
NÁVRH DOPRAVY	M 1: 5 000
VODNÉ HOSPODÁRSTVO	M 1: 5 000
ELEKTRICKÁ ENERGIA	M 1: 5 000
ZÁSOBOVANIE TEPLOM A PLYNOM	M 1: 5 000
ŽIVOTNÉ PROSTREDIE, ZELEŇ, OCHRANA PRÍRODY	M 1: 5 000

NÁLOŽKY - ZMENY A DOPLNKY K ÚPN - M ŽARNOVICA Č. 6

1	ŠIRŠIE VZŤAHY	M 1: 25 000
2	KOMPLEXNÝ URBANISTICKÝ NÁVRH	M 1: 5 000
3	NÁVRH DOPRAVY	M 1: 5 000
4	VODNÉ HOSPODÁRSTVO	M 1: 5 000
5	ELEKTRICKÁ ENERGIA	M 1: 5 000
6	ZÁSOBOVANIE TEPLOM A PLYNOM	M 1: 5 000
7	ŽIVOTNÉ PROSTREDIE, ZELEŇ, OCHRANA PRÍRODY	M 1: 5 000

SPRACOVATEĽ		ING. ARCH. ŠTEFAN STARINSKÝ, ALLENDEHO 1573/61, 059 51 POPRAD, TEL. +421 908 047 104							
VED. PROJEKTANT		ZODP. PROJEKTANT		VYPRACOVAL		KONTROLOVAL			
Ing. arch. Štefan Starinský				Ing.arch. Šestinová, Ing. arch. Šoltýsová		Ing. arch. Štefan Starinský			
OBSTARÁVATEĽ		MESTO ŽARNOVICA				DÁTUM		06/17	
ŽARNOVICA ÚZEMNÝ PLÁN MESTA ŽARNOVICA ZMENY A DOPLNKY Č.6						STUPEŇ		ÚPN	
						FORMÁT		A3	
						PROFESIA			
						MERÍTKO			
NÁZOV ELABORÁTU		GRAFICKÁ ČASŤ				ČÍSLO VÝKRESU			

LEGENDA ZMIEN A DOPLNKOVČ. 1 - 6

ŠIRŠIE VZŤAHY /v.č.1/

STAV	ZÁM/NÁVRH	VÝHĽAD	
			HRANICA KATASTRÁLNEHO ÚZEMIA
			HRANICA CHKO ŠTIAVNICKÉ VRCHY
			BIOKORIDOR NADREGIONÁLNEHO VÝZNAMU
			BIOKORIDOR REGIONÁLNEHO VÝZNAMU
			PLOCHY LESOV
			VODNÉ TOKY A PLOCHY
			PHO I. A II. STUPŇA
			OKRESNÉ MESTO
			KRAJINNO REKREAČNÝ PRIESTOR
			KOMUNIKÁCIE RÝCHLOSTNÉ
			KOMUNIKÁCIE ZBERNÉ
			KOMUNIKÁCIE OBSUŽNÉ
			ČERPACIA STANICA POHONNÝCH HMÔT
			ŽELEZNICA
			ZASTÁVKA SD
			SKUPINOVÝ VODOVOD
			VODOVOD
			VODOJEMY
			VODNÝ ZDROJ
			ÚPRAVOVŇA VODY
			ČERPACIA STANICA
			ČISTIAREŇ ODPADOVÝCH VÔD
			400 kV VZDUŠNÉ VEDENIE
			110 kV VZDUŠNÉ VEDENIE
			VTL PLYNOVOD
			REGULAČNÁ STANICA PLYNU RS VTL/STL
			LOŽISKO STAVEBNÉHO KAMEŇA
			HRANICA PRIESKUMNÉHO ÚZEMIA
			ÚZEMIE GEOTERMÁLNEJ ENERGIE
			REGULATÍVY ÚZEMNÉHO ROZVOJA
			VEREJNOPROSPEŠNÉ STAVBY

KOMPLEXNÝ URBANISTICKÝ NÁVRH /v.č. 2/

STAV	ZÁM/NÁVRH	VÝHĽAD	
			HRANICA KATASTRÁLNEHO ÚZEMIA
			HRANICA ZASTAVANÉHO ÚZEMIA K 1.1.1990
			HRANICA OCHRANNÝCH PÁSIEM VŠETKÝCH DRUHOV
			PLOCHY A POZEMKY RODINNÝCH DOMOV
			PLOCHY A POZEMKY BYTOVÝCH DOMOV
			PLOCHY OBČIANSKEJ VYBAVENOSTI
			PLOCHY REKREÁCIE A CR
			PLOCHY ŠPORTU
			PLOCHY NEZÁVADNEJ VÝROBY A ZARIADENÍ TECHNICKEJ VYBAVENOSTI
			PLOCHY SKLENÍKOVÉHO HOSPODÁRSTVA
			FUNKČNE ZMIEŠANÉ POCHY
			PLOCHY ZELENÉ, CINTORÍN
			LÍNIOVÁ, VYSOKÁ SPRIEVODNÁ ZELEŇ
			VODNÉ TOKY
			ÚZEMIE GEOLOGICKY NAJVHODNEJŠIE PRE VÝSTAVBU
			ÚZEMIE PODMIENEČNE VHODNÉ PRE VÝSTAVBU
			ÚZEMIE NEVHODNÉ PRE VÝSTAVBU
			REGULATÍVY ÚZEMNÉHO ROZVOJA
			VEREJNOPROSPEŠNÉ STAVBY
			OZNAČENIE ZMENY
			OZNAČENIE DOPLNKU

NÁVRH DOPRAVY /v.č. 3/

STAV	ZÁM/NÁVRH	VÝHĽAD	
			HRANICA KATASTRÁLNEHO ÚZEMIA
			HRANICA ZASTAVANÉHO ÚZEMIA K 1.1.1990
			HRANICA OCHRANNÝCH PÁSIEM VŠETKÝCH DRUHOV
			PLOCHY A POZEMKY ZMIEN A DOPLNKOV
			KOMUNIKÁCIE RÝCHLOSTNÉ
			KOMUNIKÁCIE ZBERNÉ B1,B2
			KOMUNIKÁCIE OBSLUŽNÉ
			ŽELEZNICA
			ZASTÁVKY SD
			ZASTÁVKY SAD
			IZOCHÓNY DOSTUPONOSTI K ZASTÁVKAM
			HLUKOVÉ PÁSMO DO 60 dB /A/
			ČERPACIA STANICA POHONNÝCH HMÔT
			REGULATÍVY ÚZEMNÉHO ROZVOJA
			VEREJNOPROSPEŠNÉ STAVBY
			OZNAČENIE ZMENY
			OZNAČENIE DOPLNKOU

VODNÉ HOSPODÁRSTVO /v.č. 4/

STAV	ZÁM/NÁVRH	VÝHĽAD	
			HRANICA KATASTRÁLNEHO ÚZEMIA
			HRANICA ZASTAVANÉHO ÚZEMIA K 1.1.1990
			HRANICA OCHRANNÝCH PÁSIEM VŠETKÝCH DRUHOV
			PLOCHY A POZEMKY ZMIEN A DOPLNKOV
			SKUPINOVÝ VODOVOD
			VODOVOD
			VODOJEM
			KANALIZÁCIA
			PRIEMYSELNÁ KANALIZÁCIA
			ČISTIAREŇ ODPADOVÝCH VÔD
			REGULATÍVY ÚZEMNÉHO ROZVOJA
			VEREJNOPROSPEŠNÉ STAVBY
			OZNAČENIE ZMENY
			OZNAČENIE DOPLNKU
			PHO I. A II. STUPŇA

ELEKTRICKÁ ENERGIA /v.č. 5/

STAV	ZÁM/NÁVRH	VÝHĽAD	
			HRANICA KATASTRÁLNEHO ÚZEMIA
			HRANICA ZASTAVANÉHO ÚZEMIA K 1.1.1990
			HRANICA OCHRANNÝCH PÁSIEM VŠETKÝCH DRUHOV
			PLOCHY A POZEMKY ZMIEN A DOPLNKOV
			110 kV VZDUŠNÉ VEDENIE DVOJLINKA
			22 kV VZDUŠNÉ VEDNIE
			22kV VZDUŠNÉ VEDENIE DVOJLINKA
			22 kV VZDUŠNÉ VEDENIE TROJLINKA
			22 kV KÁBELOVÉ VEDENIE
			STOŽIAROVÁ TRANSFORMÁTOROVÁ STANICA 22/0,4 kV
			KIOSKOVÁ TRANSFORMÁTOROVÁ STANICA 22/0,4 kV
			REGULATÍVY ÚZEMNÉHO ROZVOJA
			VEREJNOPROSPEŠNÉ STAVBY
			OZNAČENIE ZMENY
			OZNAČENIE DOPLNKU



ZÁSOBOVANIE TEPLOM A PLYNOM /v.č. 6/

STAV	ZÁM/NÁVRH	VÝHĽAD	
			HRANICA KATASTRÁLNEHO ÚZEMIA
			HRANICA ZASTAVANÉHO ÚZEMIA K 1.1.1990
			HRANICA OCHRANNÝCH PÁSIEM VŠETKÝCH DRUHOV
			PLOCHY A POZEMKY ZMIEN A DOPLNKOV
			RS VTL/STL
			VTL PLYNOVOD
			STL PLYNOVOD
			MOŽNOSŤ NAPOJENIA NA STL PLYNOVOD
			REGULATÍVY ÚZEMNÉHO ROZVOJA
			VEREJNOPROSPEŠNÉ STAVBY
			OZNAČENIE ZMENY
			OZNAČENIE DOPLNKU
			TEPLOVOD

ŽIVOTNÉ PROSTREDIE/v.č. 7/


STAV	ZÁM/NÁVRH	VÝHĽAD	
			HRANICA KATASTRÁLNEHO ÚZEMIA
			HRANICA ZASTAVANÉHO ÚZEMIA K 1.1.1990
			HRANICA OCHRANNÝCH PÁSIEM VŠETKÝCH DRUHOV
			BIOKORIDOR NADREGIONÁLNEHO VÝZNAMU
			BIOKORIDOR REGIONÁLNEHO VÝZNAMU
			PLOCHY LESOV
			VODNÉ TOKY
			PLOCHY A POZEMKY ZMIEN A DOPLNKOV
			PLOCHY ZELENÉ, CINTORÍNY
			LÍNIOVÁ, VYSOKÁ SPRIEVODNÁ ZELEŇ
			HLUKOVÉ PÁSMO DO 60 dB /A/
			ČISTIAREŇ ODPADOVÝCH VÔD
			REGULATÍVY ÚZEMNÉHO ROZVOJA
			VEREJNE PROSPEŠNÉ STAVBY
			OZNAČENIE ZMENY
			OZNAČENIE DOPLNKU

SPRACOVATEĽ		ING. ARCH. ŠTEFAN STARINSKÝ, ALLENDEHO 1573/61, 059 51 POPRAD, TEL. +421 908 047 104			
VED. PROJEKTANT	ZODP. PROJEKTANT	VYPRACOVAL	KONTROLOVAL		
Ing. arch. Štefan Starinský		Ing.arch. Šestinová, Ing. arch. Šoltýsová	Ing. arch. Štefan Starinský		
OBSTARÁVATEĽ		MESTO ŽARNOVICA		DÁTUM	06/17
ŽARNOVICA ÚZEMNÝ PLÁN MESTA ŽARNOVICA ZMENY A DOPLNKY Č.6				STUPEŇ	ÚPN
				FORMÁT	A3
				PROFESIA	
				MERÍTKO	
NÁZOV VÝKRESU	LEGENDA		ČÍSLO VÝKRESU		

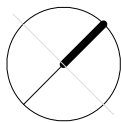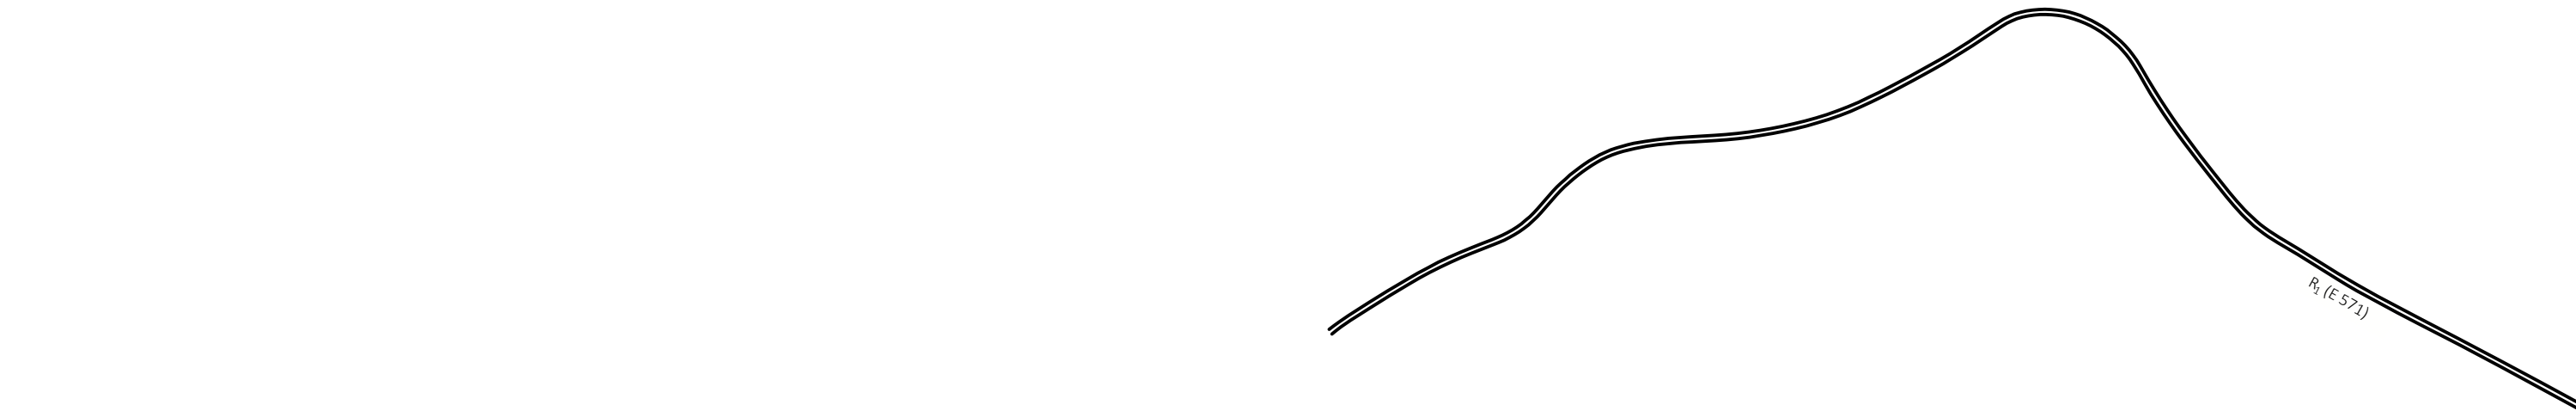

SPRACOVATEĽ		ING. ARCH. ŠTEFAN STARINSKÝ, ALLENDEHO 1573/61, 059 51 POPRAD, TEL. +421 908 047 104			
VED. PROJEKTANT	ZODP. PROJEKTANT	VYPRACOVAL		KONTROLOVAL	
Ing. arch. Štefan Starinský	Ing. arch. Štefan Starinský	Ing.arch. Šestinová, Ing. arch. Šoltýsová		Ing. arch. Štefan Starinský	
OBSTARÁVATEĽ		MESTO ŽARNOVICA		DÁTUM	06/17
ŽARNOVICA ÚZEMNÝ PLÁN MESTA ŽARNOVICA ZMENY A DOPLNKY Č.6		STUPEŇ		ÚPN	
		FORMÁT		A3	
		PROFESIA		U	
		MERÍTKO		1:25000	
NÁZOV VÝKRESU		ŠIRŠIE VZŤAHY - NÁLOŽKA		ČÍSLO VÝKRESU	1




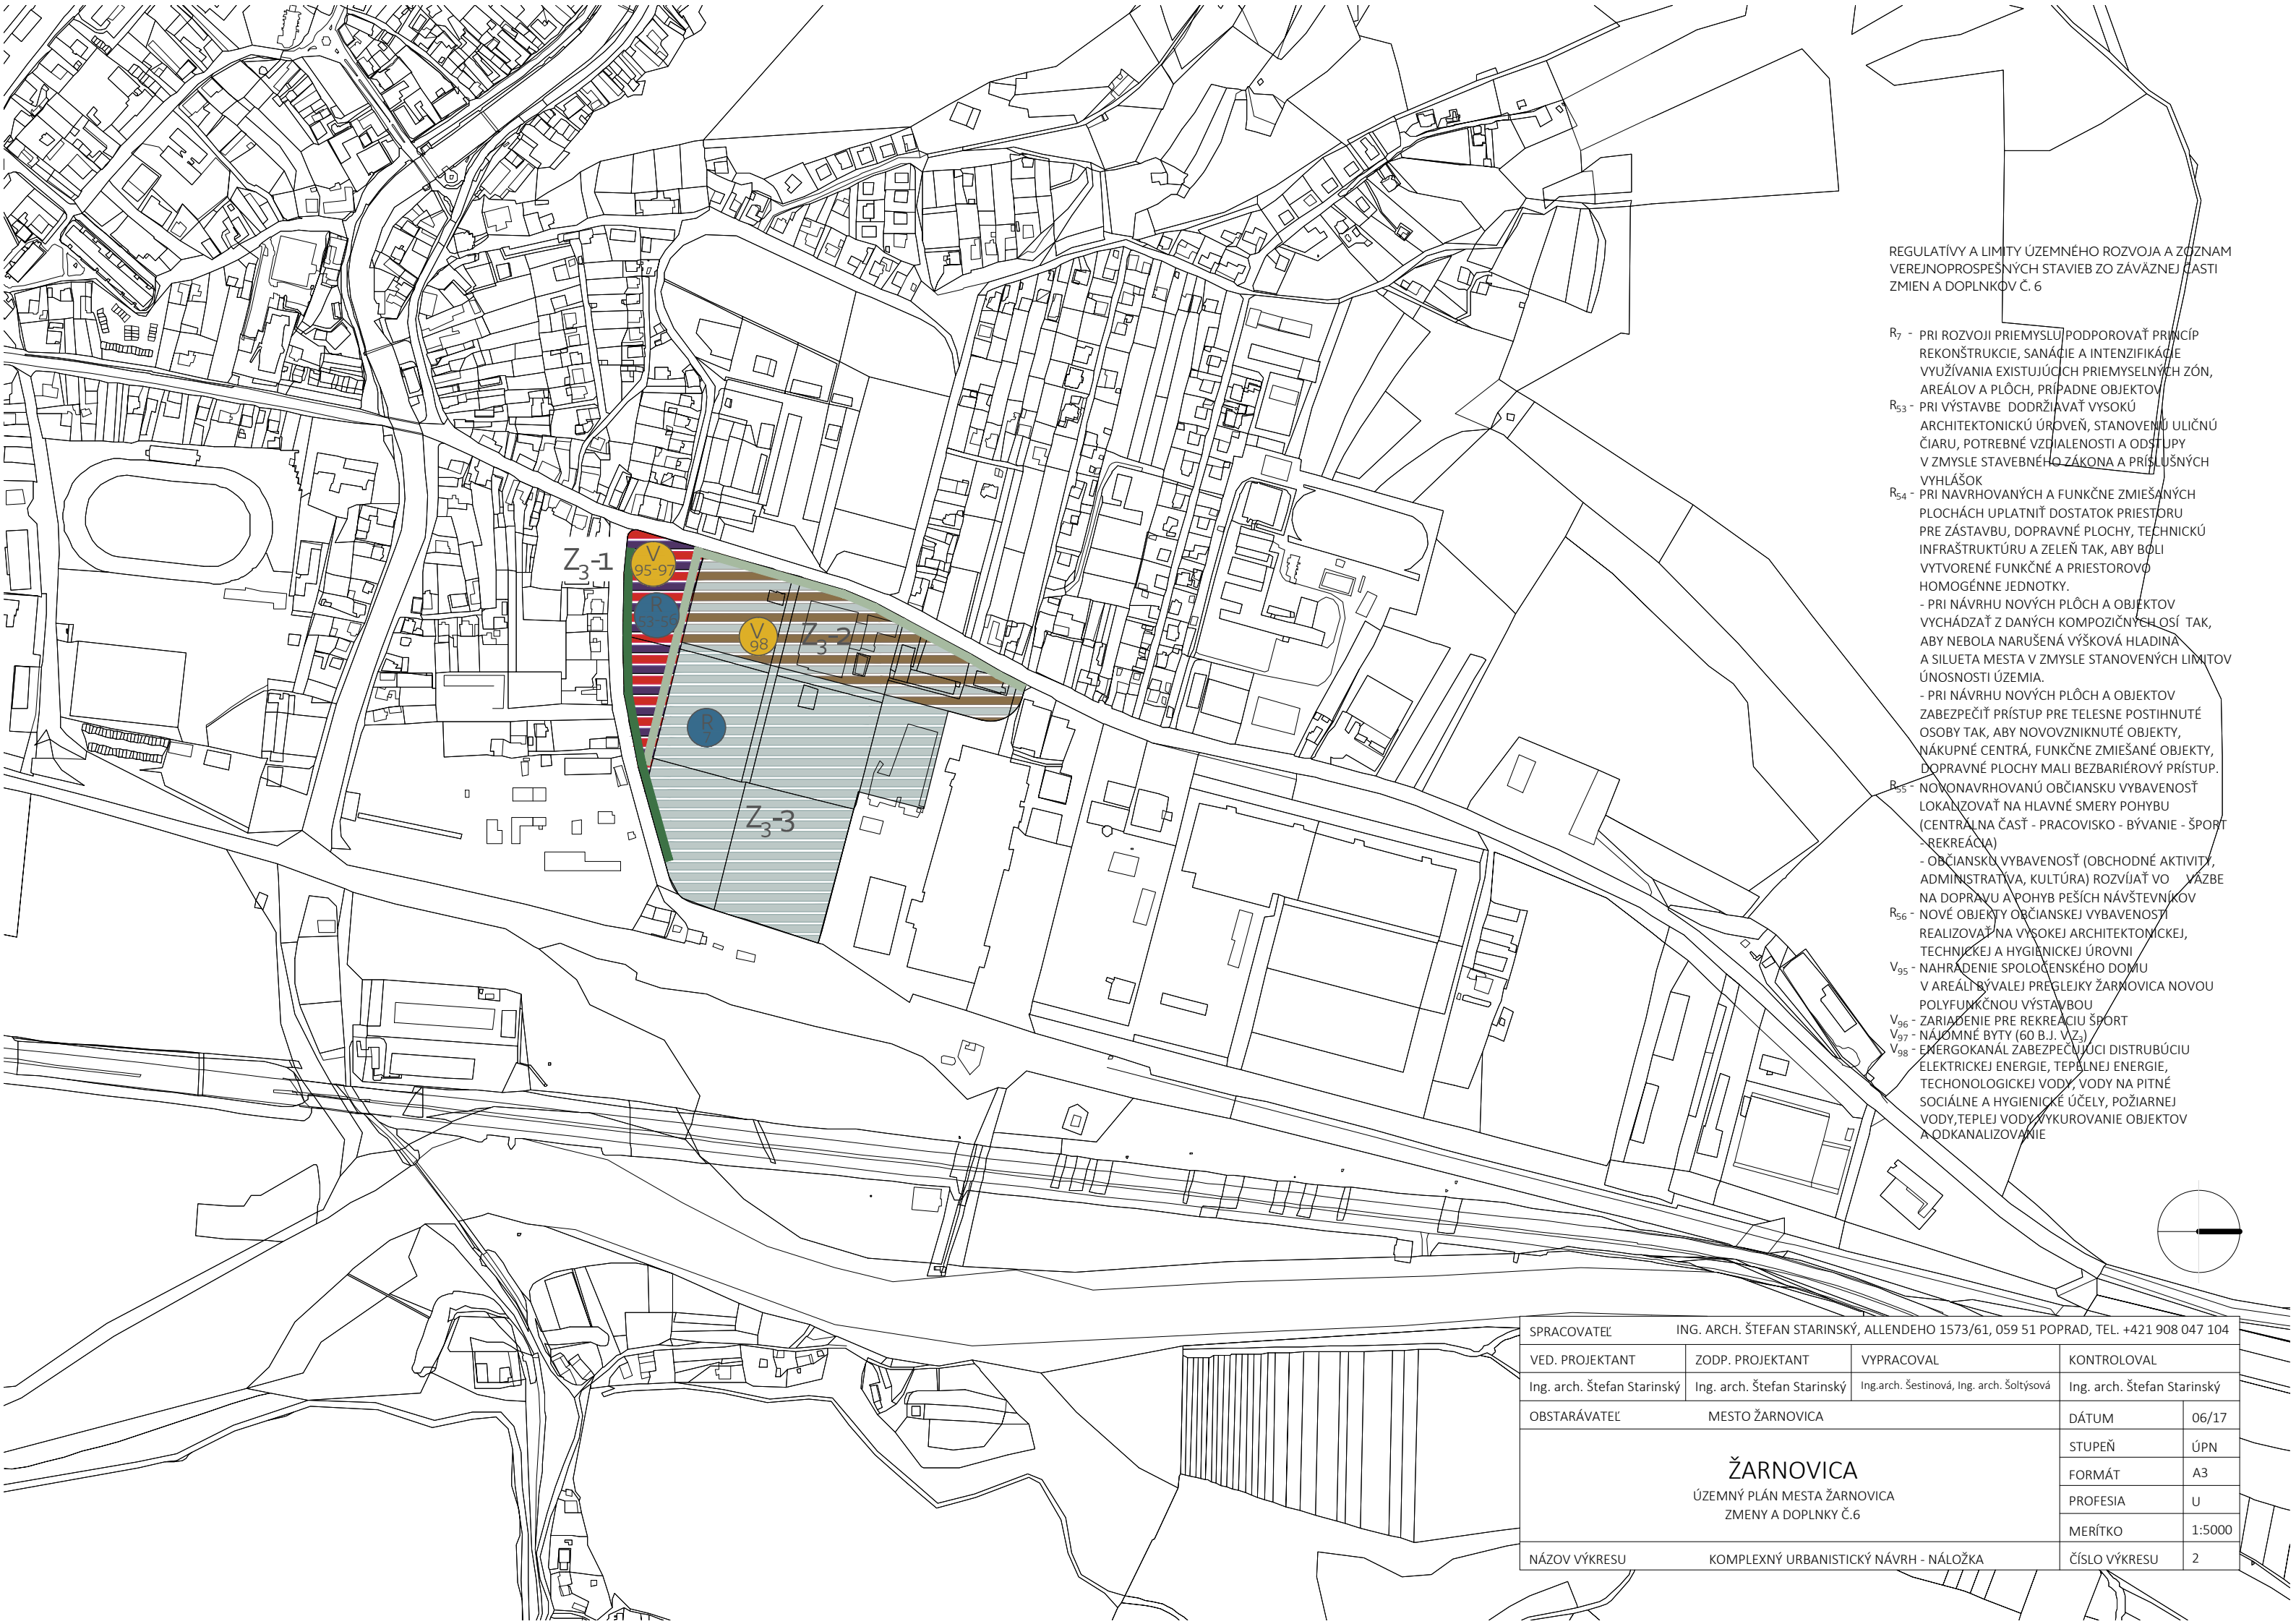


REGULATÍVY A LIMITY ÚZEMNÉHO ROZVOJA A ZOZNAM VEREJNOPROSPEŠNÝCH STAVIEB ZO ZÁVÄZNEJ ČASTI ZMIEN A DOPLNKOV Č. 6

- R₇ - PRI ROZVOJI PRIEMYSLU PODPOROVAŤ PRINCÍP REKONŠTRUKCIE, SANÁCIE A INTENZIFIKÁCIE VYUŽÍVANIA EXISTUJÚCICH PRIEMYSELNÝCH ZÓN, AREÁLOV A PLŔCH, PRÍPADNE OBJEKTOV
- R₅₃ - PRI VÝSTAVBE DODRŽIAVAŤ VYSOKÚ ARCHITEKTONICKÚ ÚROVEŇ, STANOVENÚ ULIČNÚ ČIARU, POTREBNÉ VZDIALENOSTI A ODSŤUPY V ZMYSE STAVEBNÉHO ZÁKONA A PRÍSLÚŠNÝCH VYHLÁŠOK
- R₅₄ - PRI NAVRHOVANÝCH A FUNKČNE ZMIEŠANÝCH PLOCHÁCH UPLATNIŤ DOSTATOK PRIESTORU PRE ZÁSTAVBU, DOPRAVNÉ PLOCHY, TECHNICKÚ INFRAŠTRUKTÚRU A ZELEN TAK, ABY BOLI VYTVORENÉ FUNKČNÉ A PRIESTOROVÉ HOMOGÉNNE JEDNOTKY.
- PRI NÁVRHU NOVÝCH PLŔCH A OBJEKTOV VYCHÁDZAŤ Z DANÝCH KOMPOZIČNÝCH OSÍ TAK, ABY NEBOLA NARUŠENÁ VÝŠKOVÁ HLADINA A SILUETA MESTA V ZMYSE STANOVENÝCH LIMIŤOV ÚNOSNOSTI ÚZEMIA.
- PRI NÁVRHU NOVÝCH PLŔCH A OBJEKTOV ZABEZPEČIŤ PRÍSTUP PRE TELESNE POSTIHNUTÉ OSOBY TAK, ABY NOVOVZNIKNUTÉ OBJEKTY, NÁKUPNÉ CENTRÁ, FUNKČNE ZMIEŠANÉ OBJEKTY, DOPRAVNÉ PLOCHY MALI BEZBARIÉROVÝ PRÍSTUP.
- R₅₅ - NOVONAVRHOVANÚ OBČIANSKU VYBAVENOSŤ LOKALIZOVAŤ NA HLAVNÉ SMERY POHYBU (CENTRÁLNA ČASŤ - PRACOVISKO - BÝVANIE - ŠPORT - REKREÁCIA)
- OBČIANSKU VYBAVENOSŤ (OBCHODNÉ AKTIVITY, ADMINISTRATÍVA, KULTÚRA) ROZVÍJAŤ VO VÄZBE NA DOPRAVU A POHYB PEŠÍCH NÁVŠTEVNÍKOV
- R₅₆ - NOVÉ OBJEKTY OBČIANSKEJ VYBAVENOSTI REALIZOVAŤ NA VYSOKEJ ARCHITEKTONICKEJ, TECHNICKEJ A HYGIENICKEJ ÚROVNI
- V₉₅ - NAHRADENIE SPOLOČENSKÉHO DOMU V AREÁLI BÝVAJ E PREGLEJKY ŽARNOVICA NOVOU POLYFUNKČNOU VÝSTAVBOU
- V₉₆ - ZARIADENIE PRE REKREACIU ŠPORT
- V₉₇ - NÁJOMNÉ BYTY (60 B.J. V Z₃)
- V₉₈ - EMERGOKANÁL ZABEZPEČUJÚCI DISTRIBÚCIU ELEKTRICKEJ ENERGIE, TEPLNEJ ENERGIE, TECHONOLOGICKEJ VODY, VODY NA PITNÉ SOCIÁLNE A HYGIENICKE ÚČELY, POŽIARNEJ VODY, TEPLEJ VODY, VYKUROVANIE OBJEKTOV A ODKANALIZOVANIE

SPRACOVATEĽ		ING. ARCH. ŠTEFAN STARINSKÝ, ALLENDEHO 1573/61, 059 51 POPRAD, TEL. +421 908 047 104			
VED. PROJEKTANT	ZODP. PROJEKTANT	VYPRACOVAL		KONTROLOVAL	
Ing. arch. Štefan Starinský	Ing. arch. Štefan Starinský	Ing.arch. Šestinová, Ing. arch. Šoltýsová		Ing. arch. Štefan Starinský	
OBSTARÁVATEĽ		MESTO ŽARNOVICA		DÁTUM	06/17
ŽARNOVICA ÚZEMNÝ PLÁN MESTA ŽARNOVICA ZMENY A DOPLNKY Č.6				STUPEŇ	ÚPN
				FORMÁT	A3
				PROFESIA	U
				MERÍTKO	1:5000
NÁZOV VÝKRESU	KOMPLEXNÝ URBANISTICKÝ NÁVRH - NÁLOŽKA			ČÍSLO VÝKRESU	2

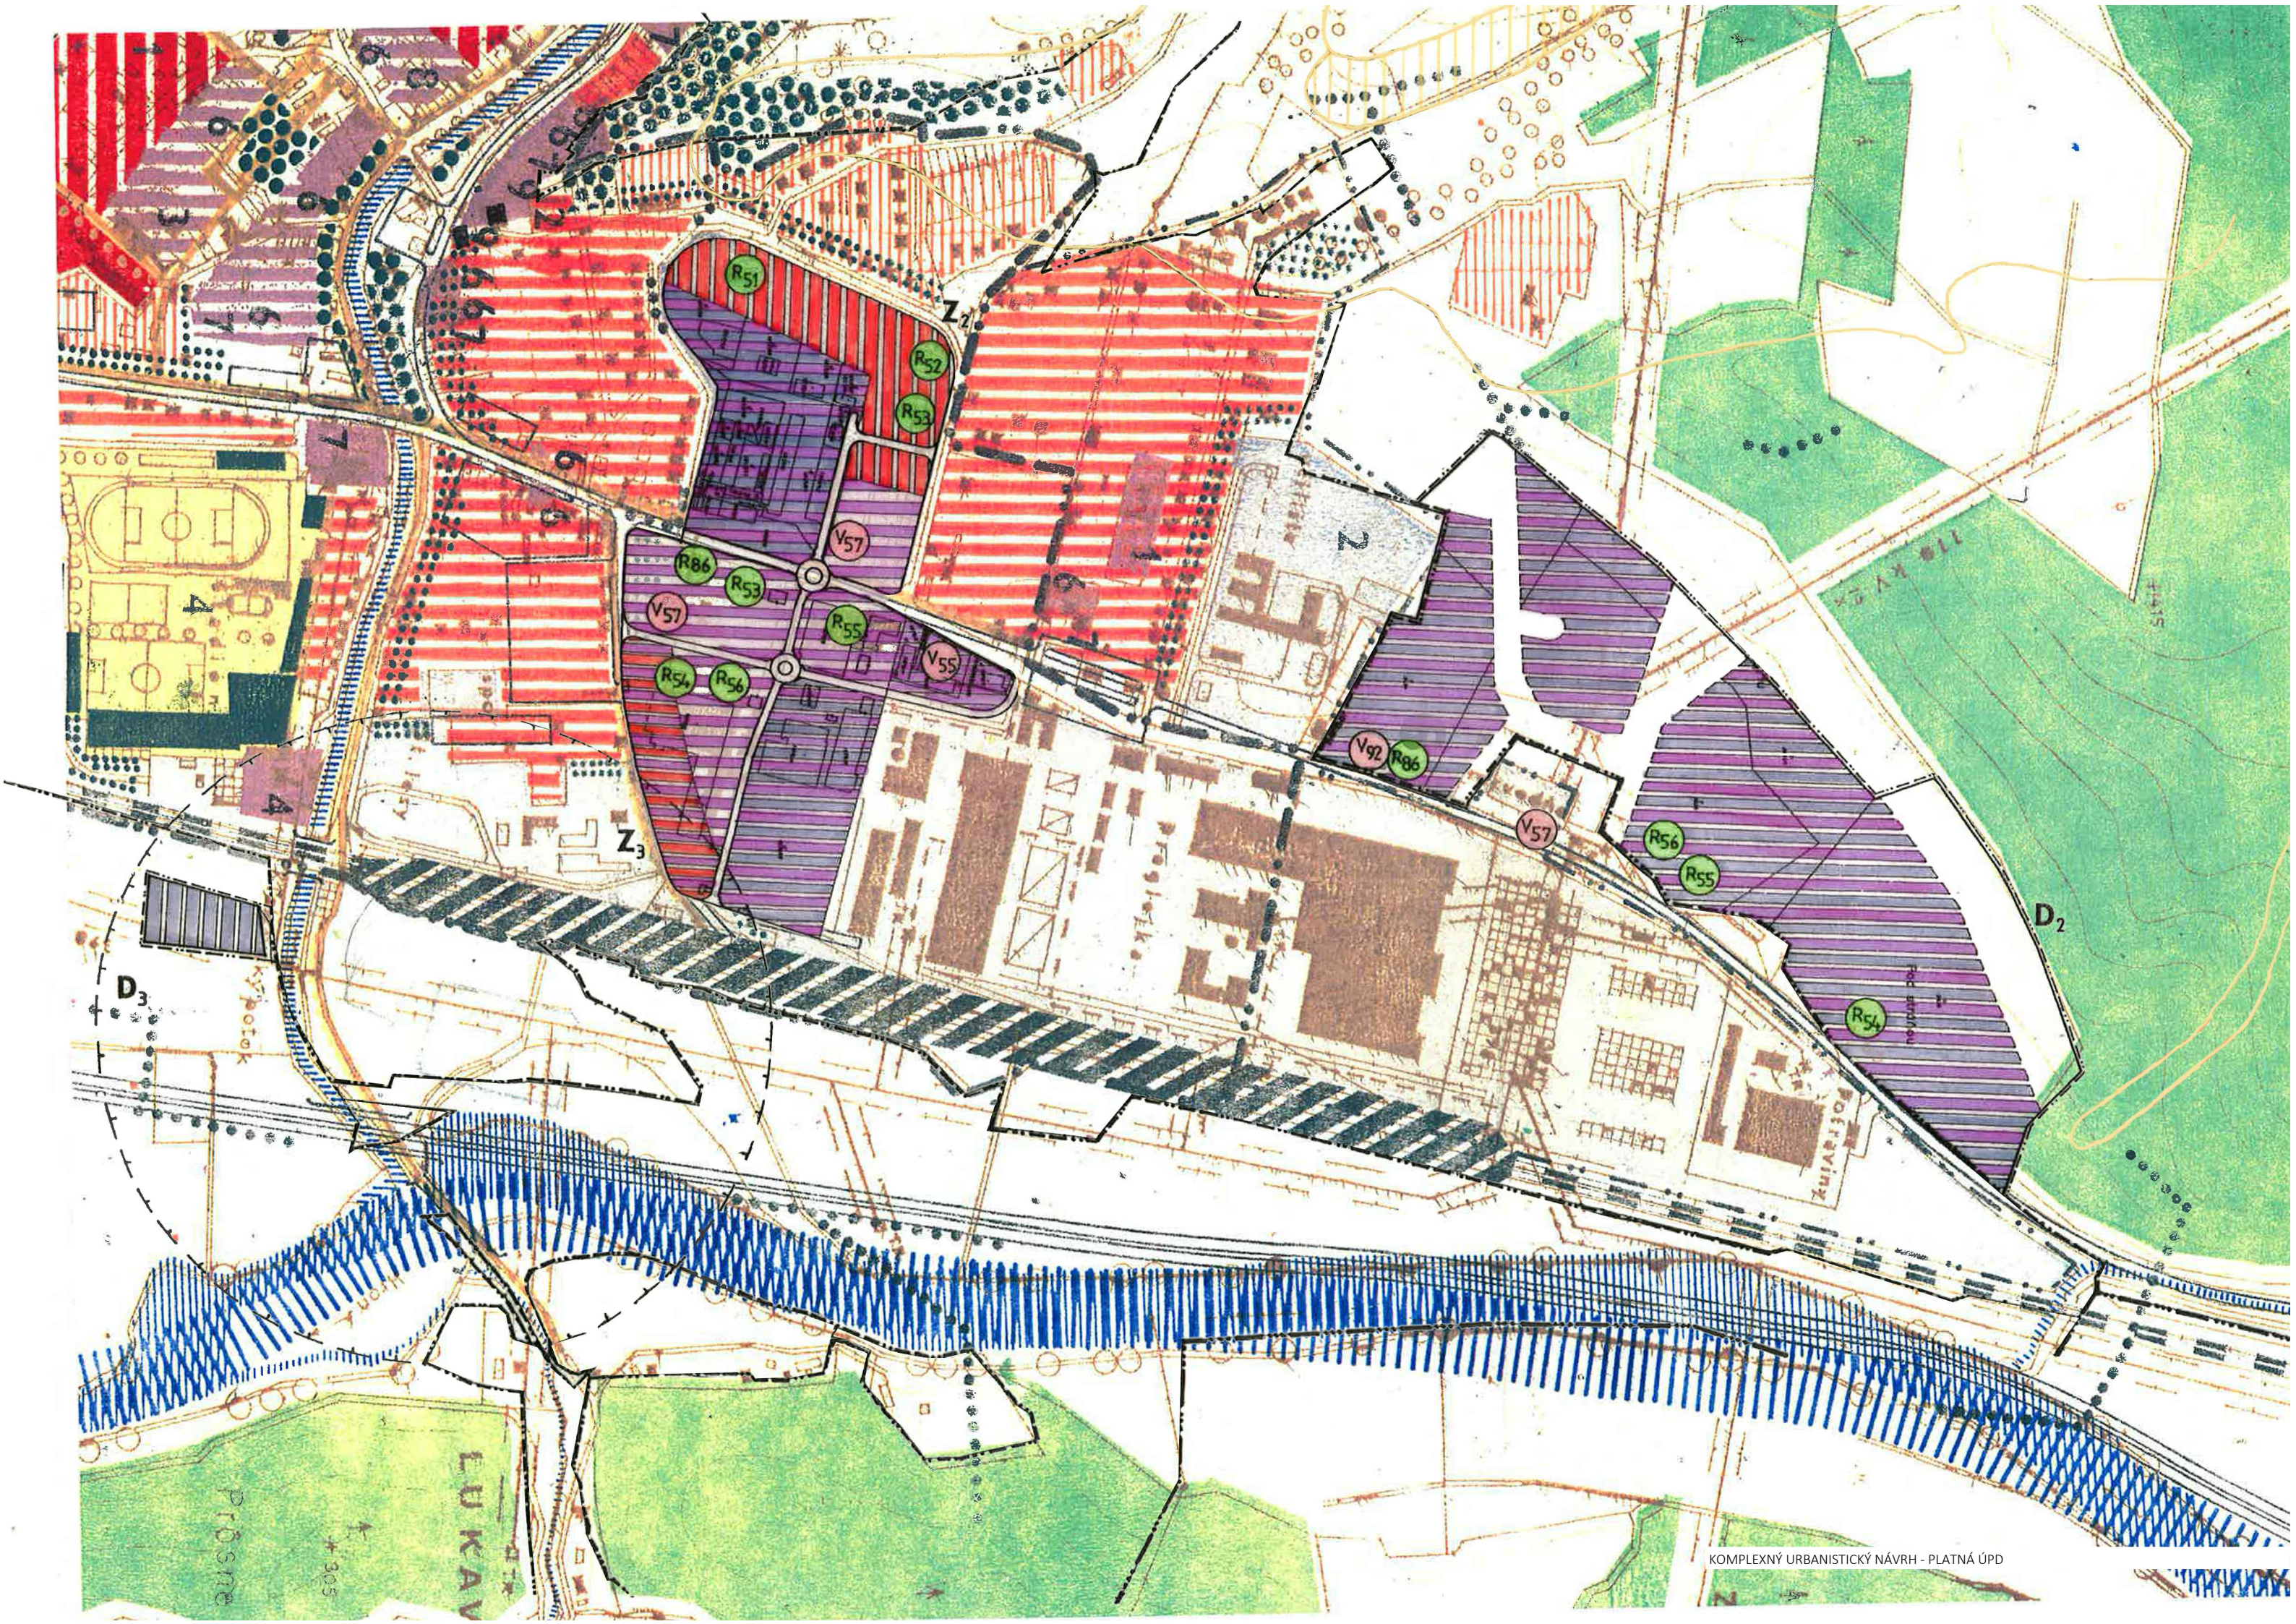


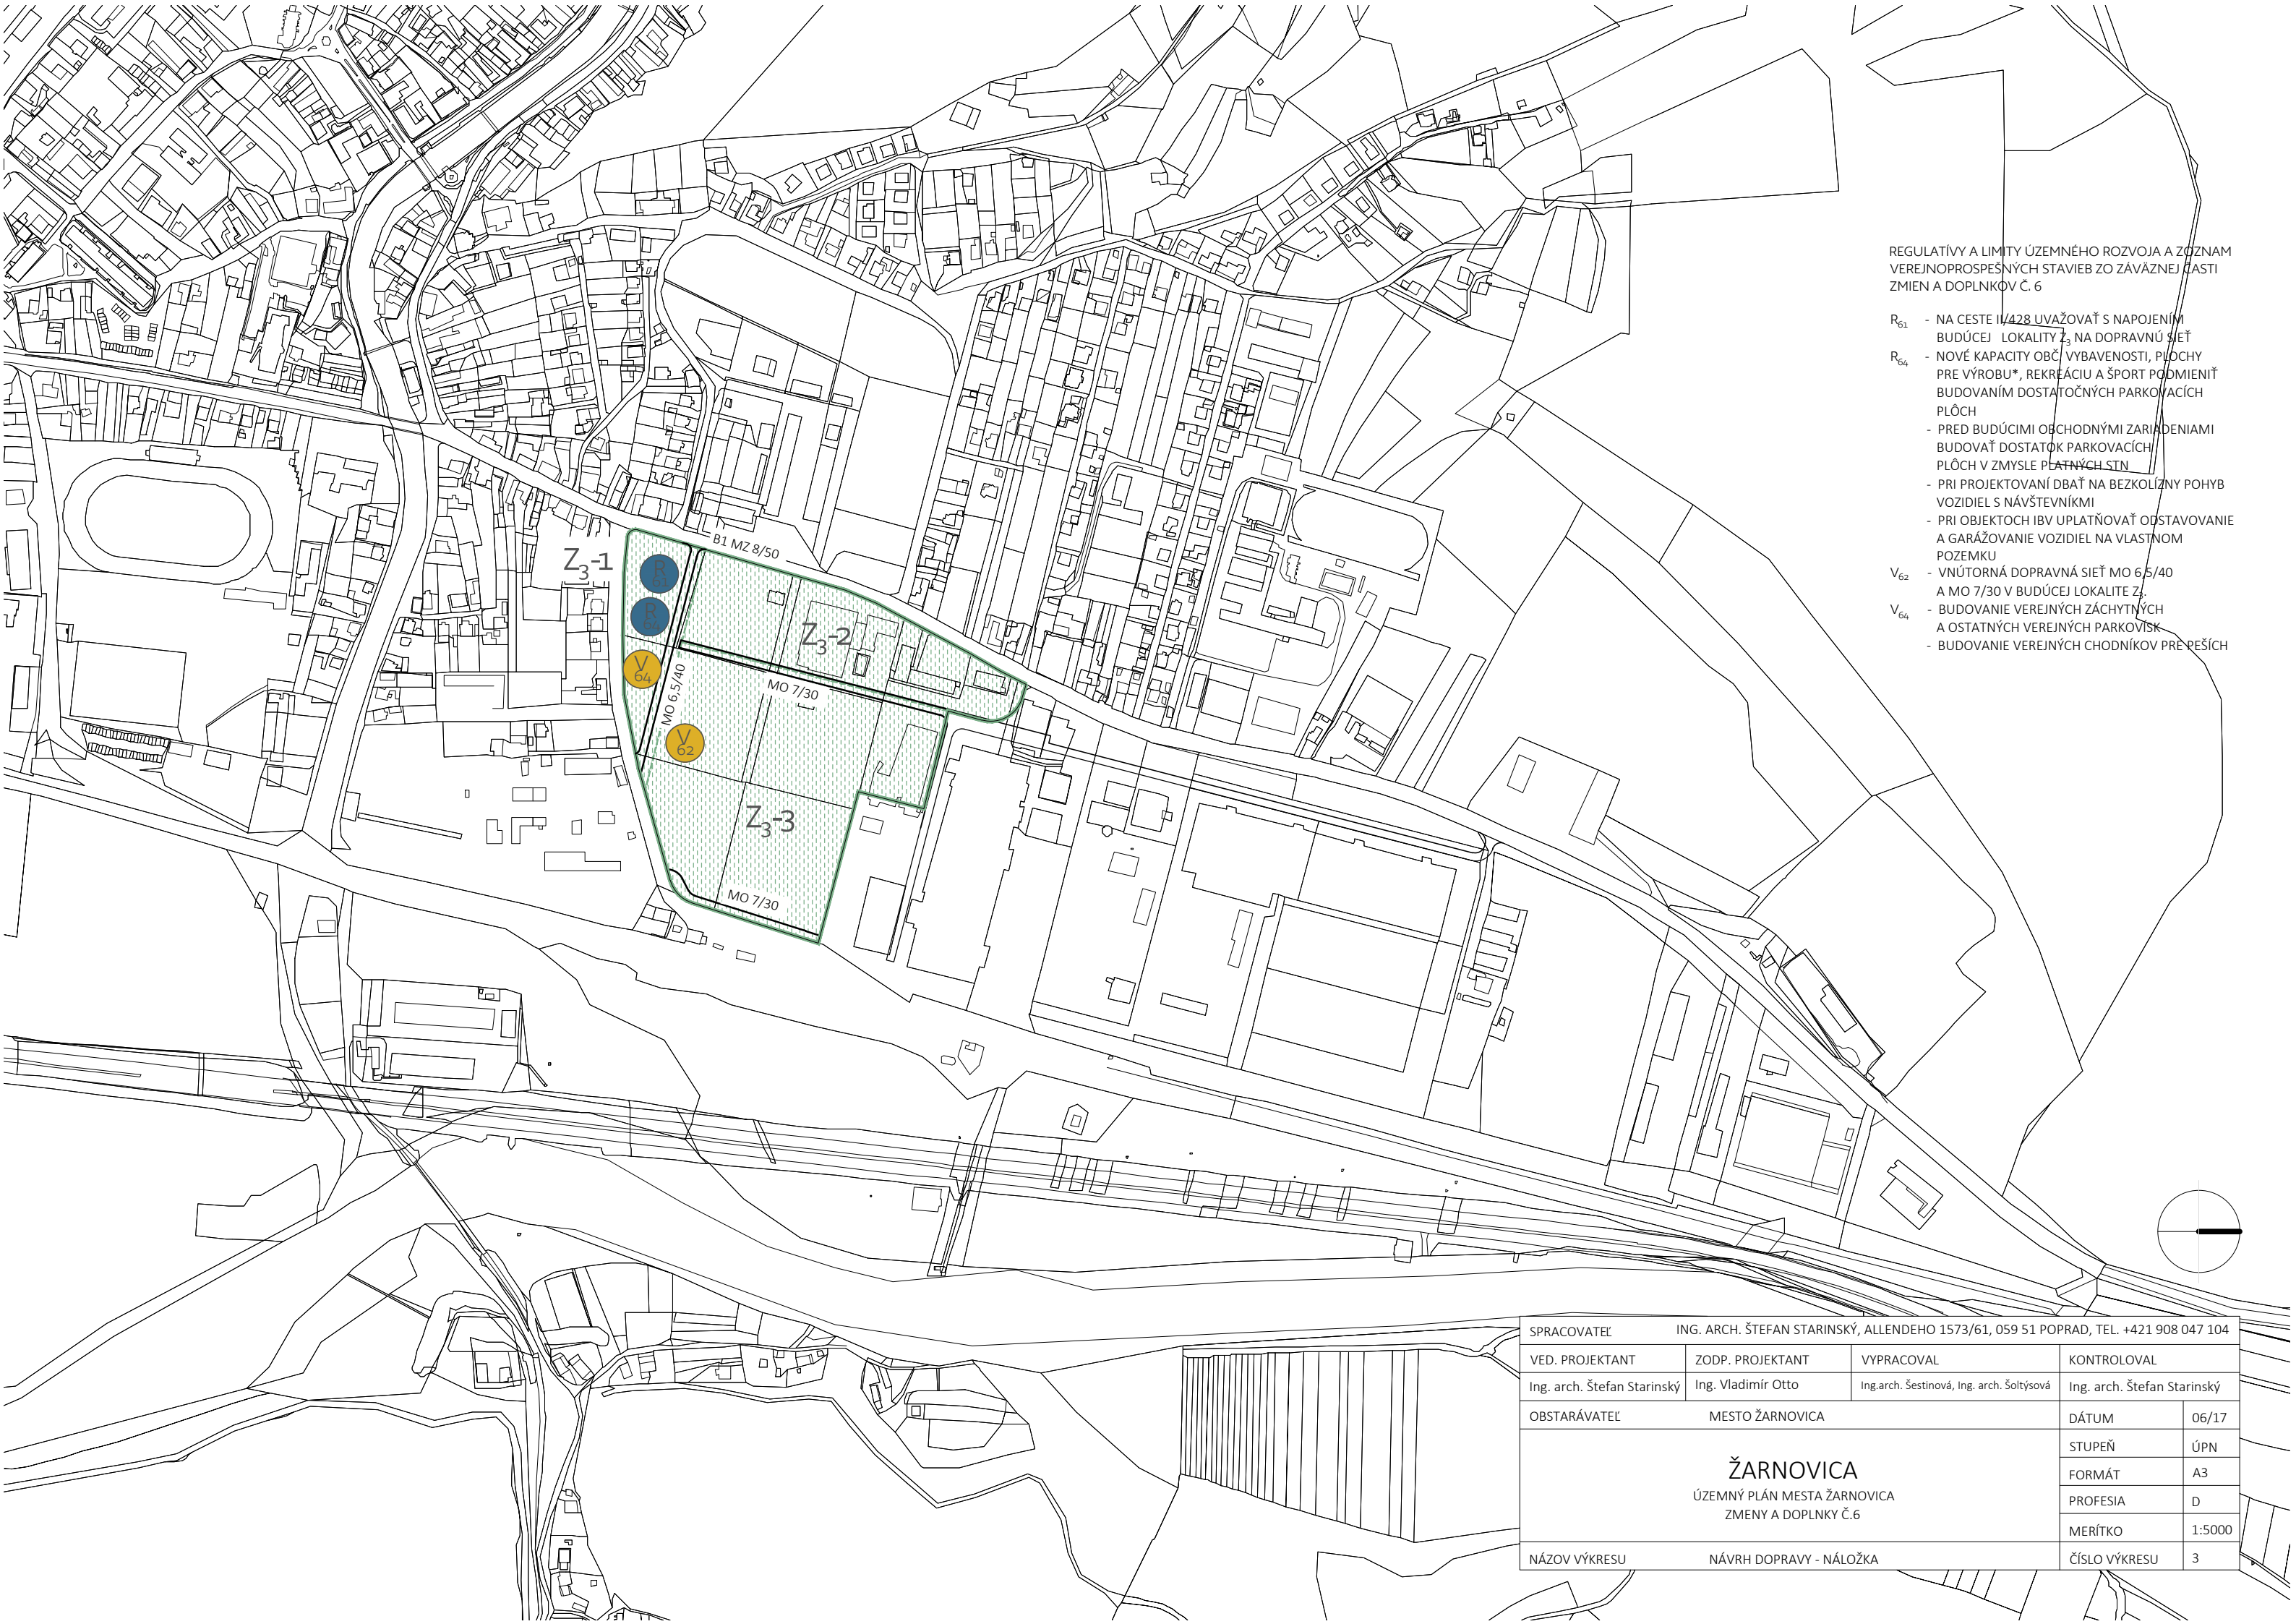


REGULATÍVY A LIMITY ÚZEMNÉHO ROZVOJA A ZOZNAM VEREJNOPROSPEŠNÝCH STAVIEB ZO ZÁVÄZNEJ ČASTI ZMIEN A DOPLNKOV Č. 6

- R₆₁ - NA CESTE II/428 UVAŽOVAŤ S NÁPOJENÍM BUDÚCEJ LOKALITY Z₃ NA DOPRAVNÚ SIET'
- R₆₄ - NOVÉ KAPACITY OBČ. VYBAVENOSTI, PLOCHY PRE VÝROBU*, REKREÁCIU A ŠPORT PODMIENIŤ BUDOVANÍM DOSTATOČNÝCH PARKOVACÍCH PLÔCH
- PRED BUDÚCIMI OBCHODNÝMI ZARIADENAMI BUDOVAŤ DOSTATOK PARKOVACÍCH PLÔCH V ZMYSLE PLATNÝCH STN
- PRI PROJEKTOVANÍ DBAŤ NA BEZKOLÍZNY POHYB VOZIDIEL S NÁVŠTEVNÍKMI
- PRI OBJEKTOCH IBV UPLATŇOVAŤ ODSTAVOVANIE A GARÁŽOVANIE VOZIDIEL NA VLASTNOM POZEMKU
- V₆₂ - VNÚTORNÁ DOPRAVNÁ SIET' MO 6,5/40 A MO 7/30 V BUDÚCEJ LOKALITE Z₃
- V₆₄ - BUDOVANIE VEREJNÝCH ZÁCHYTŇNÝCH A OSTATNÝCH VEREJNÝCH PARKOVÍSK
- BUDOVANIE VEREJNÝCH CHODNÍKOV PRE PEŠÍCH

SPRACOVATEĽ		ING. ARCH. ŠTEFAN STARINSKÝ, ALLENDEHO 1573/61, 059 51 POPRAD, TEL. +421 908 047 104			
VED. PROJEKTANT		ZODP. PROJEKTANT		VYPRACOVAL	
Ing. arch. Štefan Starinský		Ing. Vladimír Otto		Ing.arch. Šestinová, Ing. arch. Šoltýsová	
OBSTARÁVATEĽ		MESTO ŽARNOVICA			DÁTUM
ŽARNOVICA ÚZEMNÝ PLÁN MESTA ŽARNOVICA ZMENY A DOPLNKY Č.6					06/17
					STUPEŇ
					ÚPN
					FORMÁT
					A3
					PROFESIA
					D
					MERÍTKO
					1:5000
NÁZOV VÝKRESU		NÁVRH DOPRAVY - NÁLOŽKA			ČÍSLO VÝKRESU
					3

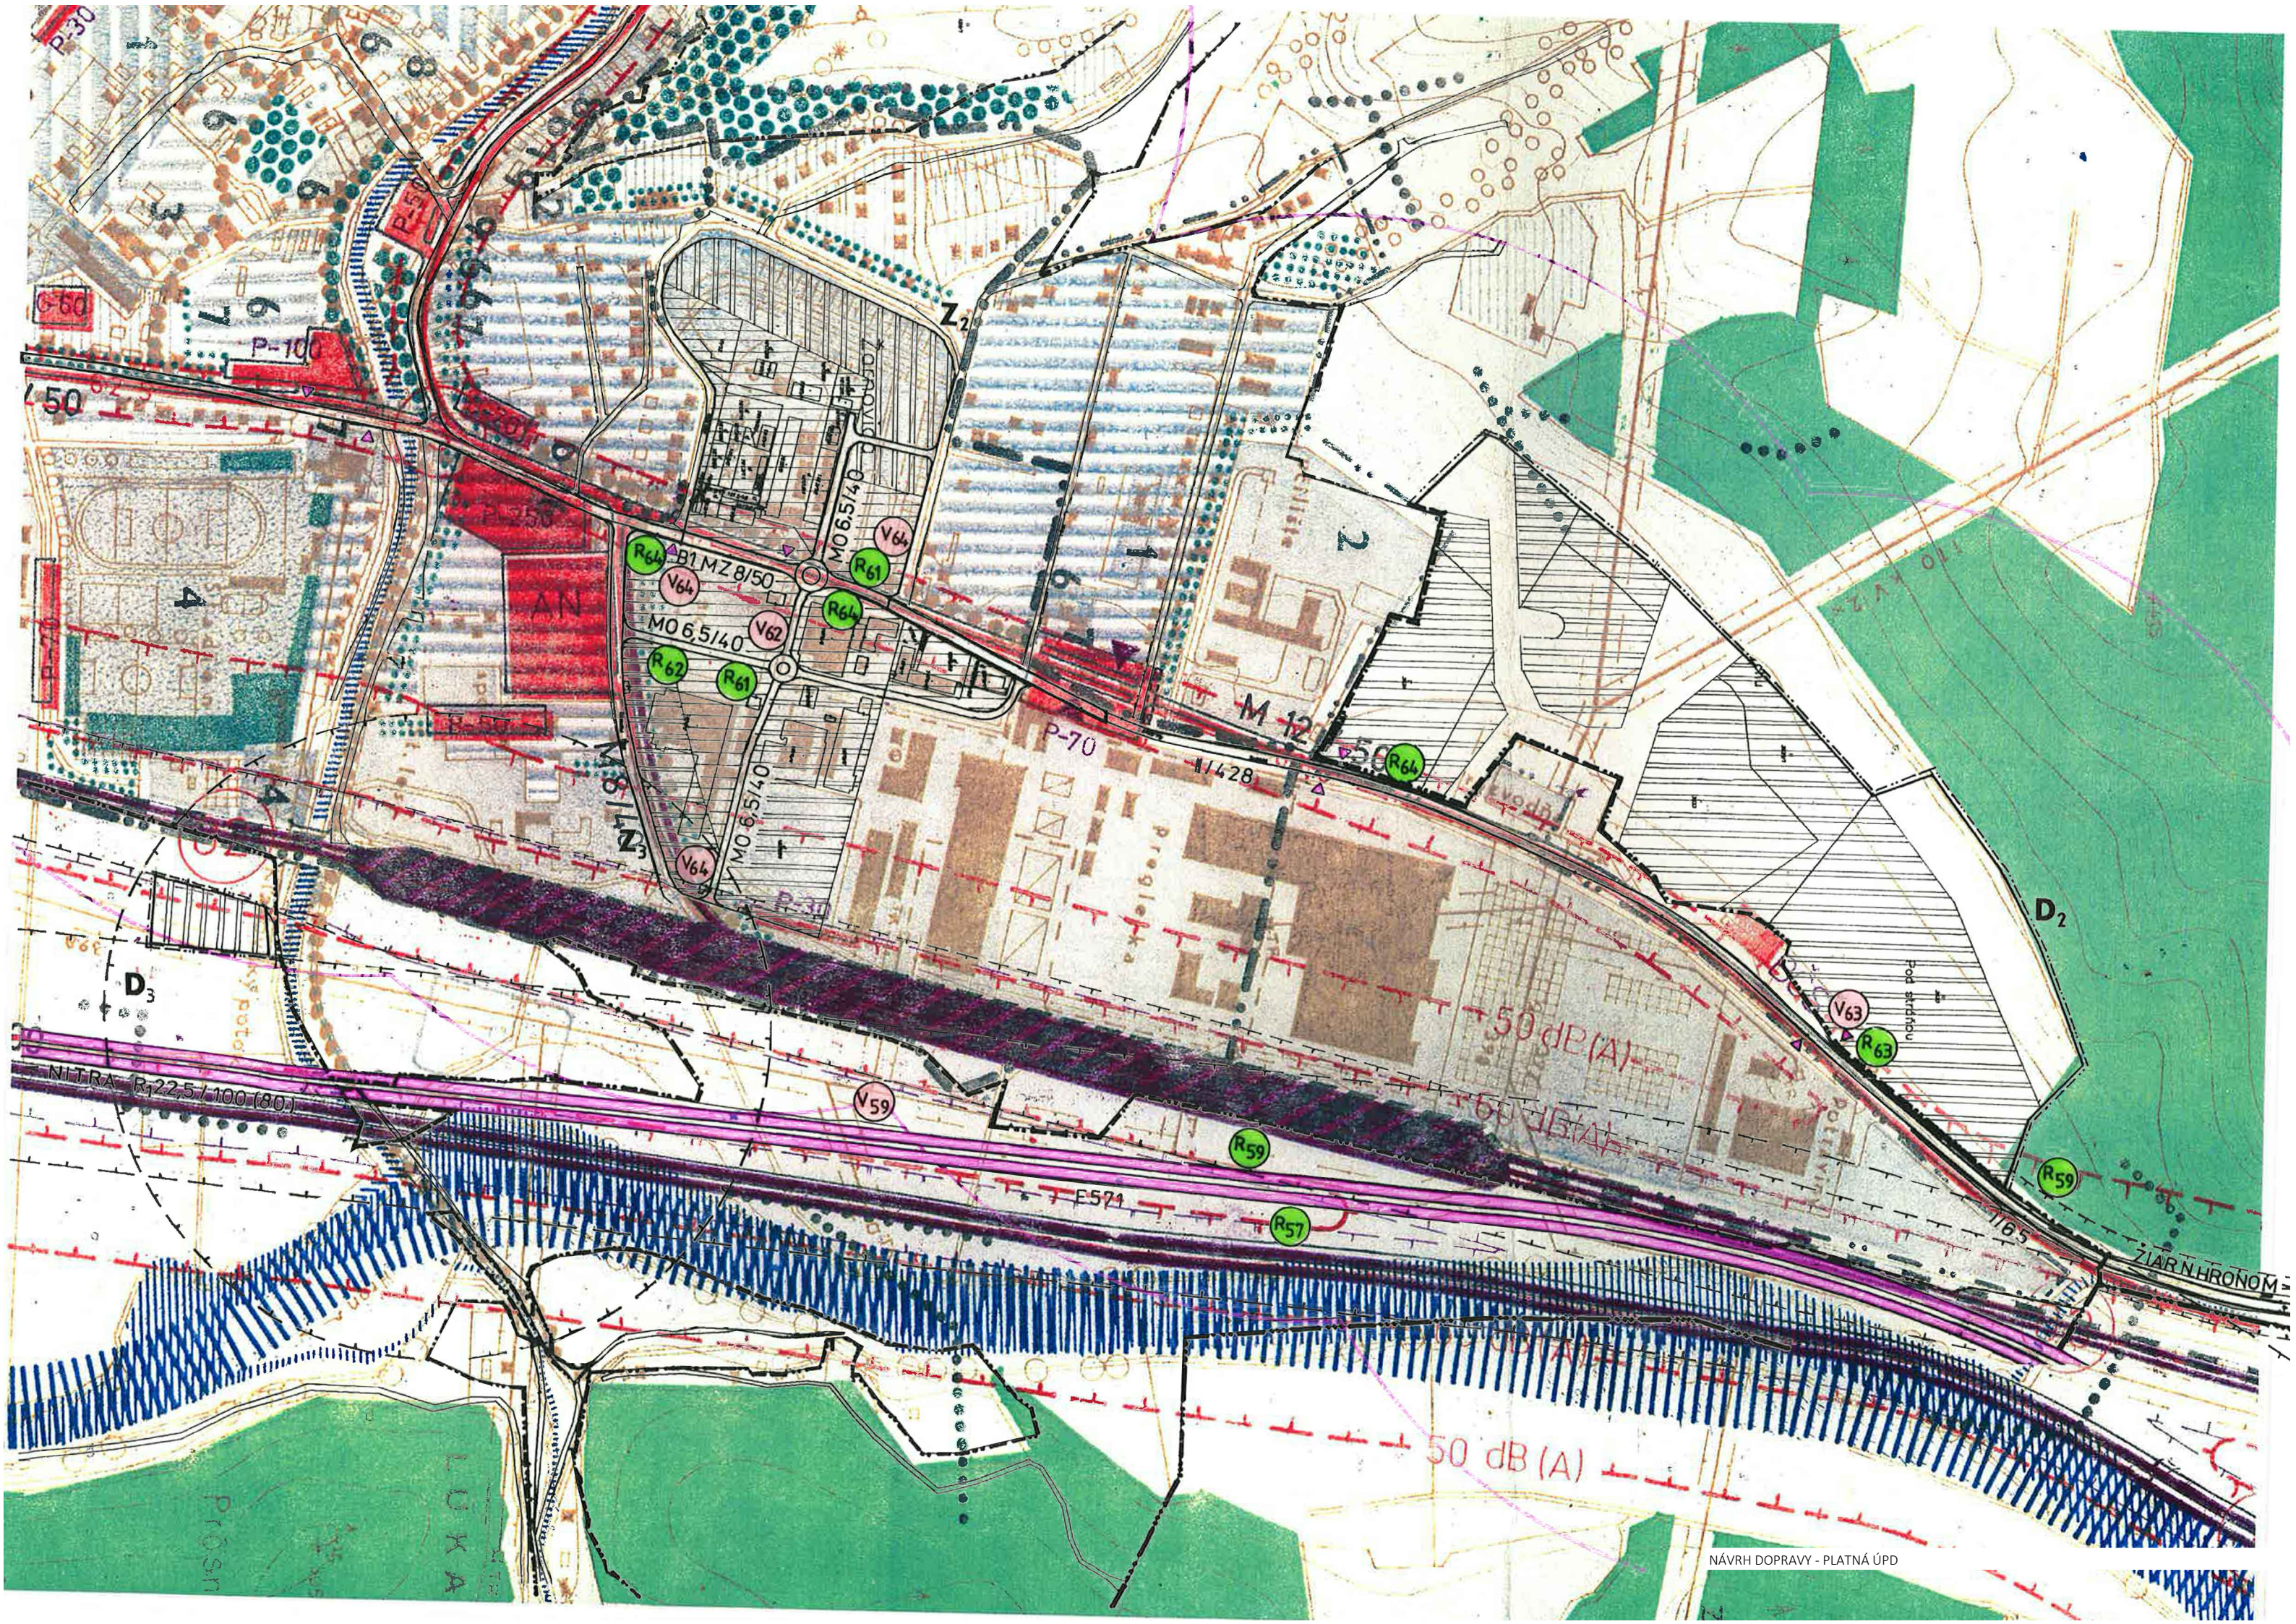

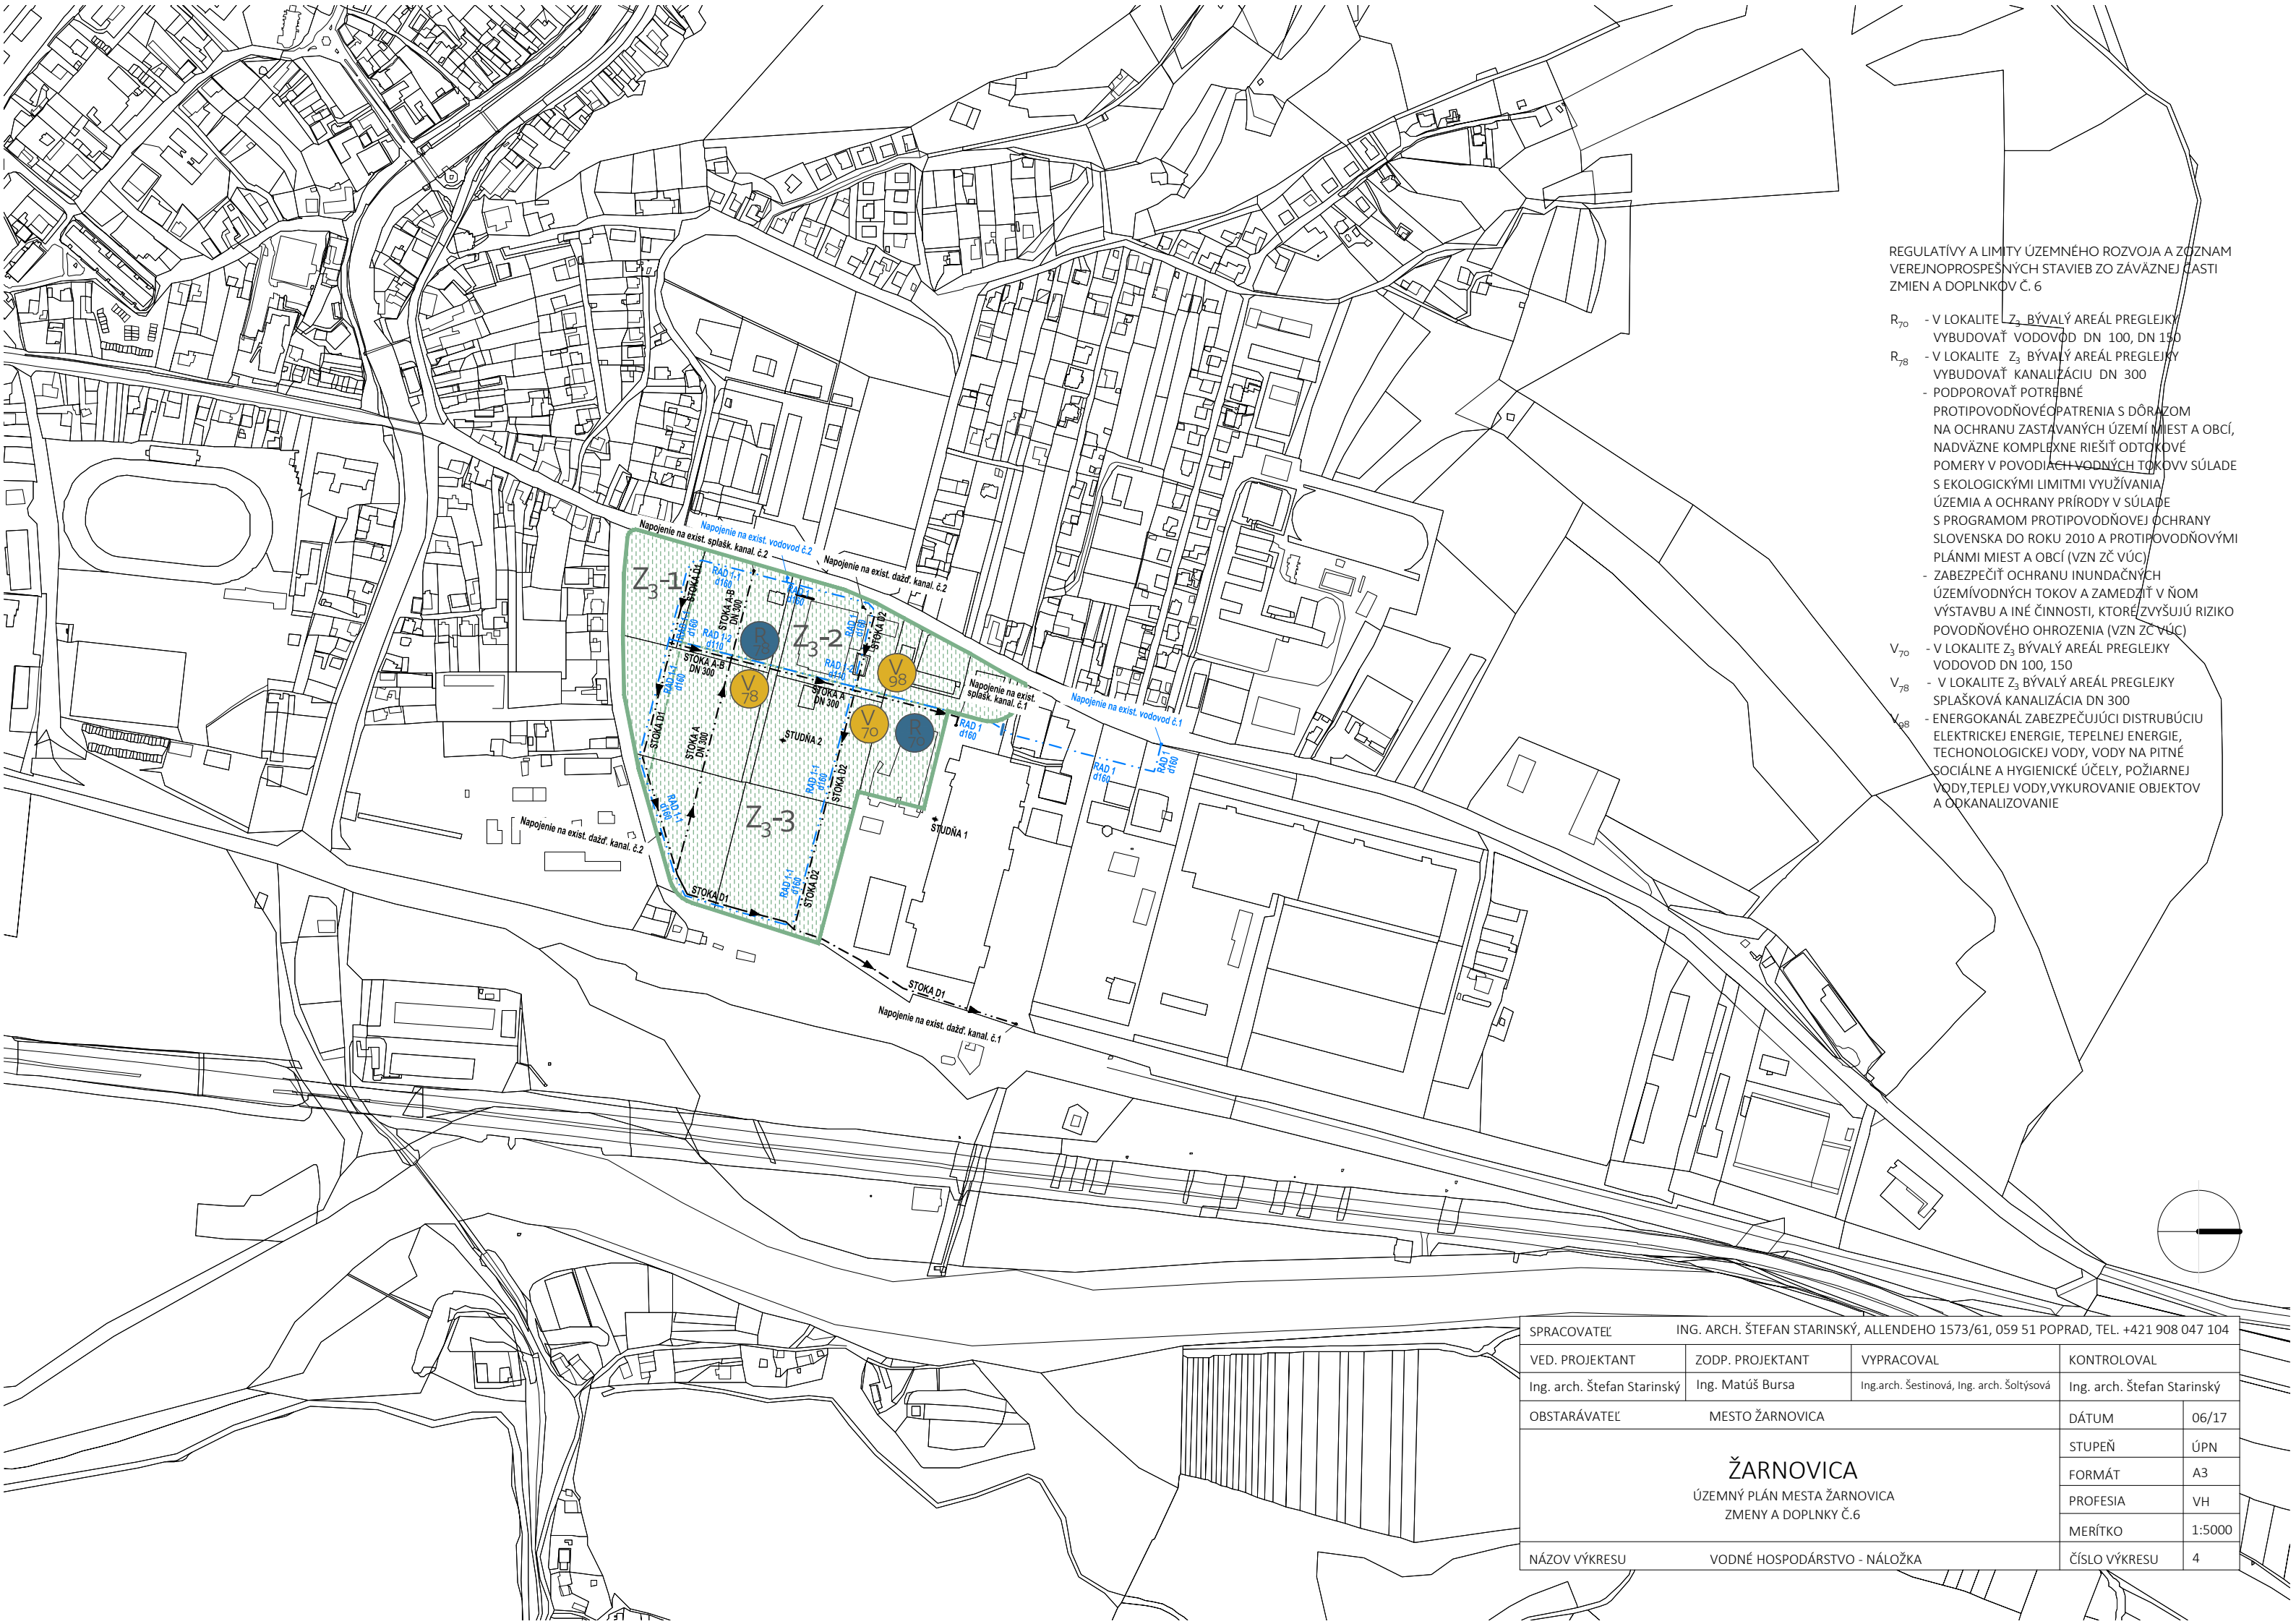

REGULATÍVY A LIMITY ÚZEMNÉHO ROZVOJA A ZOZNAM VEREJNOPROSPEŠNÝCH STAVIEB ZO ZÁVÄZNEJ ČASTI ZMIEN A DOPLNKOV Č. 6

- R₇₀

- V LOKALITE Z₃ BÝVALÝ AREÁL PREGLEJKY VYBUDOVAŤ VODOVŮD DN 100, DN 150
- R₇₈

- V LOKALITE Z₃ BÝVALÝ AREÁL PREGLEJKY VYBUDOVAŤ KANALIZÁCIU DN 300

- PODPOROVAŤ POTREBNÉ PROTIPOVODŇOVÉ OPATRENIA S DÔRAZOM NA OCHRANU ZASTÁVANÝCH ÚZEMÍ MIEST A OBCÍ, NADVÄŽNE KOMPLEXNE RIEŠIŤ ODTOKOVÉ POMERY V POVODIACH VODNÝCH TOKOV V SÚLADE S EKOLOGICKÝMI LIMITMI VYUŽÍVANIA ÚZEMIA A OCHRANY PRÍRODY V SÚLADE S PROGRAMOM PROTIPOVODŇOVEJ OCHRANY SLOVENSKA DO ROKU 2010 A PROTIPOVODŇOVÝMI PLÁNMI MIEST A OBCÍ (VZN ZČ VÚC)

- ZABEZPEČIŤ OCHRANU INUNDAČNÝCH ÚZEMÍ VODNÝCH TOKOV A ZAMEDZIŤ V ŇOM VÝSTAVBU A INÉ ČINNOSTI, KTORÉ ZVYŠUJÚ RIZIKO POVODŇOVÉHO OHROZENIA (VZN ZČ VÚC)
- V₇₀


- V LOKALITE Z₃ BÝVALÝ AREÁL PREGLEJKY VODOVOD DN 100, 150
- V₇₈


- V LOKALITE Z₃ BÝVALÝ AREÁL PREGLEJKY SPLAŠKOVÁ KANALIZÁCIA DN 300
- V₉₈

- ENERGOKANÁL ZABEZPEČUJÚCI DISTRIBÚCIU ELEKTRICKEJ ENERGIE, TEPELNEJ ENERGIE, TECHONOLOGICKEJ VODY, VODY NA PITNÉ SOCIÁLNE A HYGIENICKÉ ÚČELY, POŽIARNEJ VODY, TEPLEJ VODY, VYKUROVANIE OBJEKTOV A ODKANALIZOVANIE

SPRACOVATEĽ		ING. ARCH. ŠTEFAN STARINSKÝ, ALLENDEHO 1573/61, 059 51 POPRAD, TEL. +421 908 047 104					
VED. PROJEKTANT		ZODP. PROJEKTANT		VYPRACOVAL		KONTROLOVAL	
Ing. arch. Štefan Starinský		Ing. Matúš Bursa		Ing.arch. Šestinová, Ing. arch. Šoltýsová		Ing. arch. Štefan Starinský	
OBSTARÁVATEĽ		MESTO ŽARNOVICA				DÁTUM	06/17
ŽARNOVICA ÚZEMNÝ PLÁN MESTA ŽARNOVICA ZMENY A DOPLNKY Č.6						STUPEŇ	ÚPN
						FORMÁT	A3
						PROFESIA	VH
						MERÍTKO	1:5000
NÁZOV VÝKRESU		VODNÉ HOSPODÁRSTVO - NÁLOŽKA				ČÍSLO VÝKRESU	4

DISTRIBUČNÝ VODOJEM

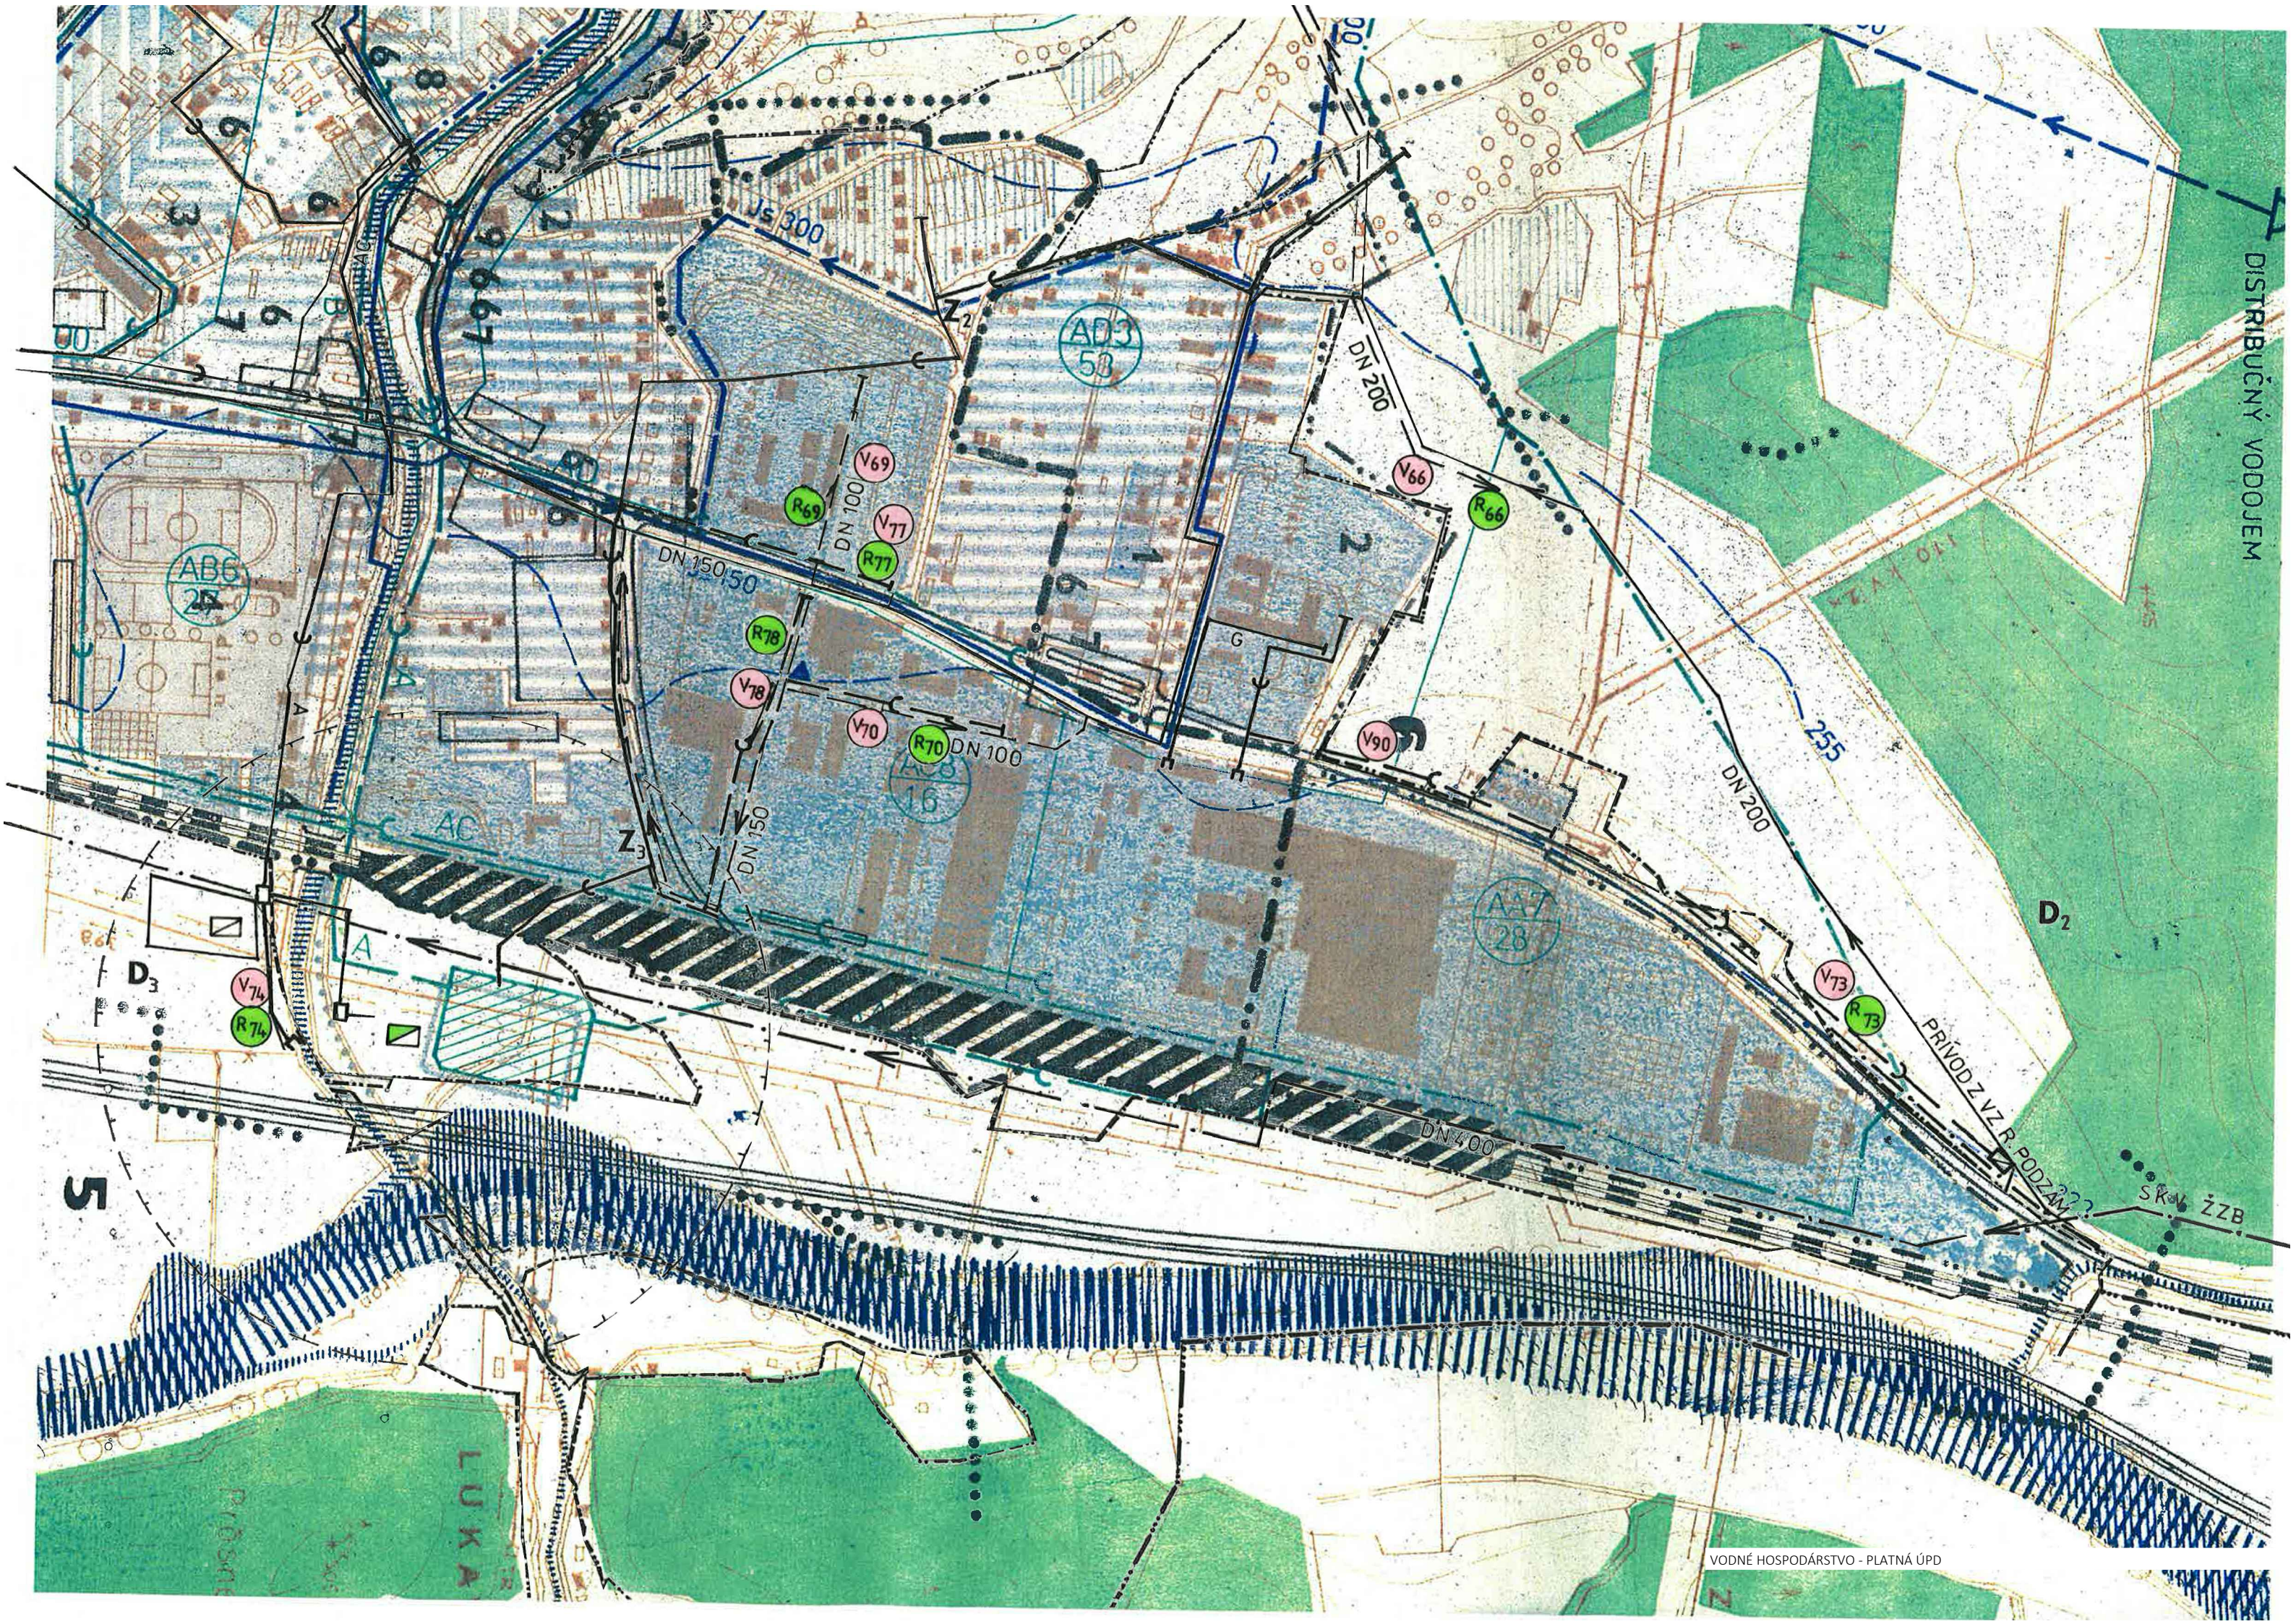


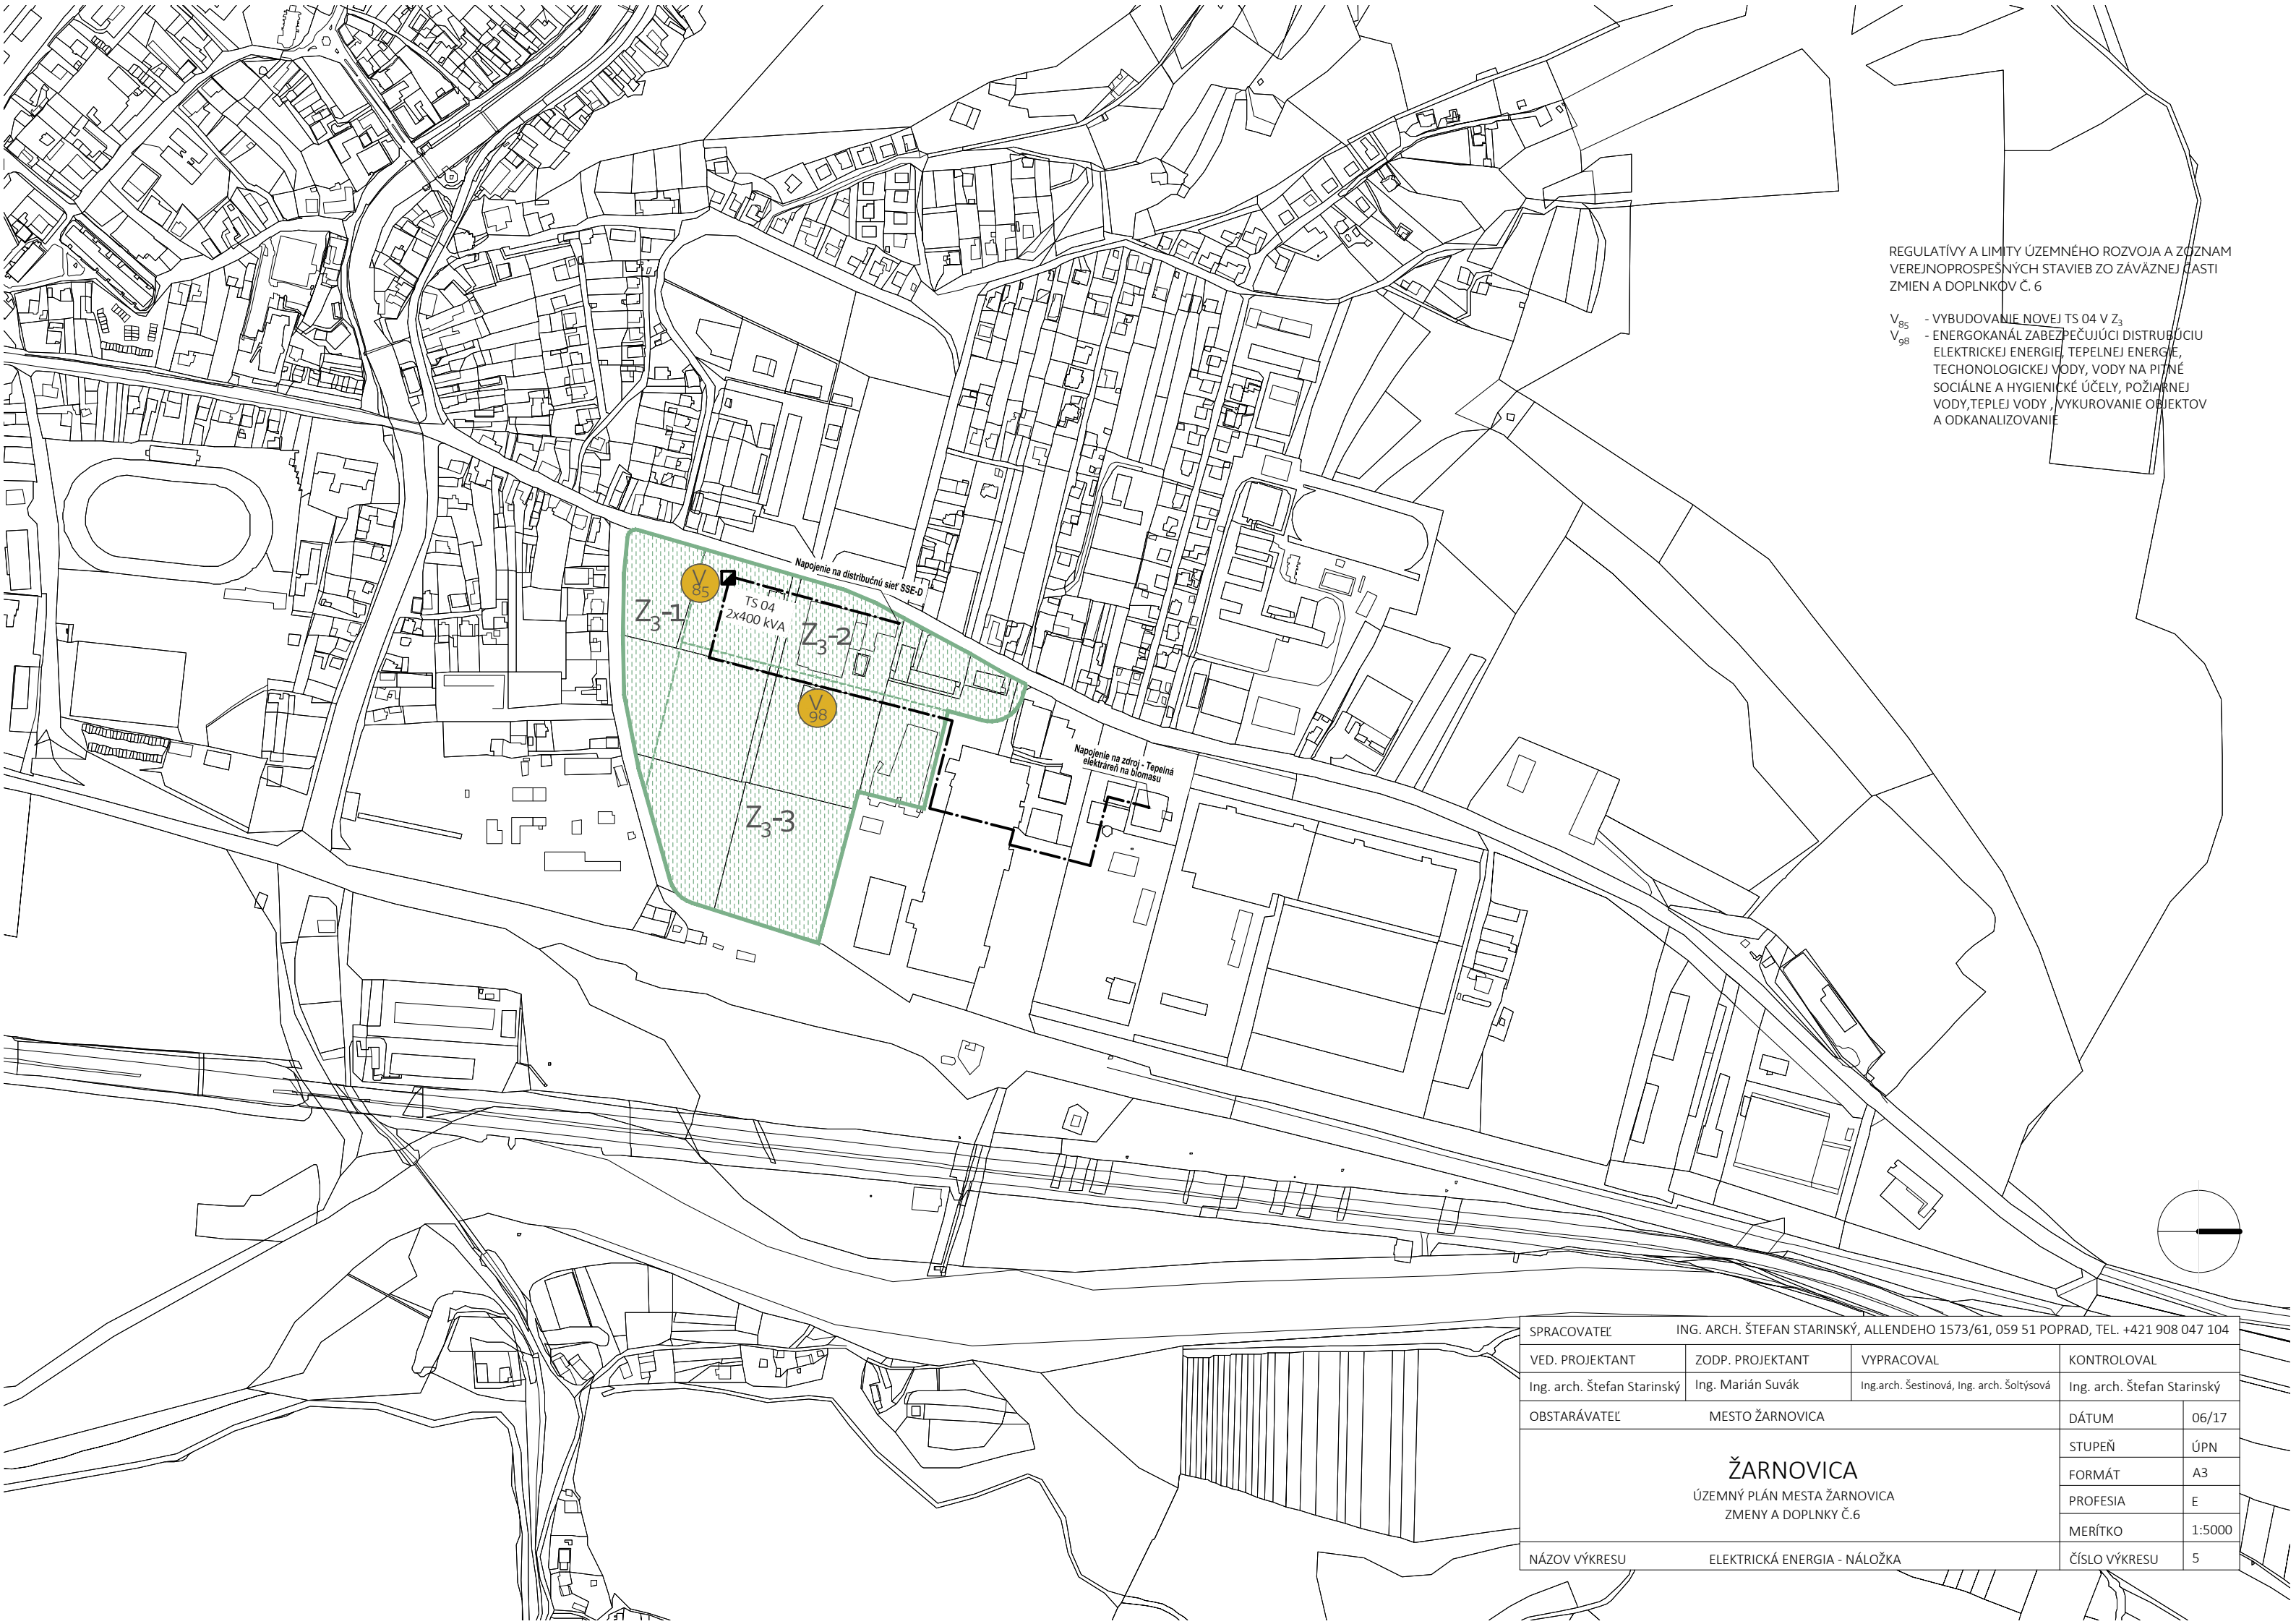


REGULATÍVY A LIMITY ÚZEMNÉHO ROZVOJA A ZOZNAM
VEREJNOPROSPEŠNÝCH STAVIEB ZO ZÁVÄZNEJ ČASTI
ZMIEN A DOPLNKOV Č. 6

- V₈₅ - VYBUDOVANIE NOVEJ TS 04 V Z₃
V₉₈ - ENERGOKANÁL ZABEZPEČUJÚCI DISTRIBÚCIU
ELEKTRICKEJ ENERGIE, TEPELNEJ ENERGIE,
TECHONOLOGICKEJ VODY, VODY NA PITNÉ
SOCIÁLNE A HYGIENICKÉ ÚČELY, POŽIARNEJ
VODY, TEPEJ VODY, VYKUROVANIE OBJEKTOV
A ODKANALIZOVANIE

SPRACOVATEĽ		ING. ARCH. ŠTEFAN STARINSKÝ, ALLENDEHO 1573/61, 059 51 POPRAD, TEL. +421 908 047 104			
VED. PROJEKTANT	ZODP. PROJEKTANT	VYPRACOVAL	KONTROLOVAL		
Ing. arch. Štefan Starinský	Ing. Marián Suvák	Ing.arch. Šestinová, Ing. arch. Šoltýsová	Ing. arch. Štefan Starinský		
OBSTARÁVATEĽ		MESTO ŽARNOVICA		DÁTUM	06/17
ŽARNOVICA ÚZEMNÝ PLÁN MESTA ŽARNOVICA ZMENY A DOPLNKY Č.6				STUPEŇ	ÚPN
				FORMÁT	A3
				PROFESIA	E
				MERÍTKO	1:5000
NÁZOV VÝKRESU	ELEKTRICKÁ ENERGIA - NÁLOŽKA			ČÍSLO VÝKRESU	5

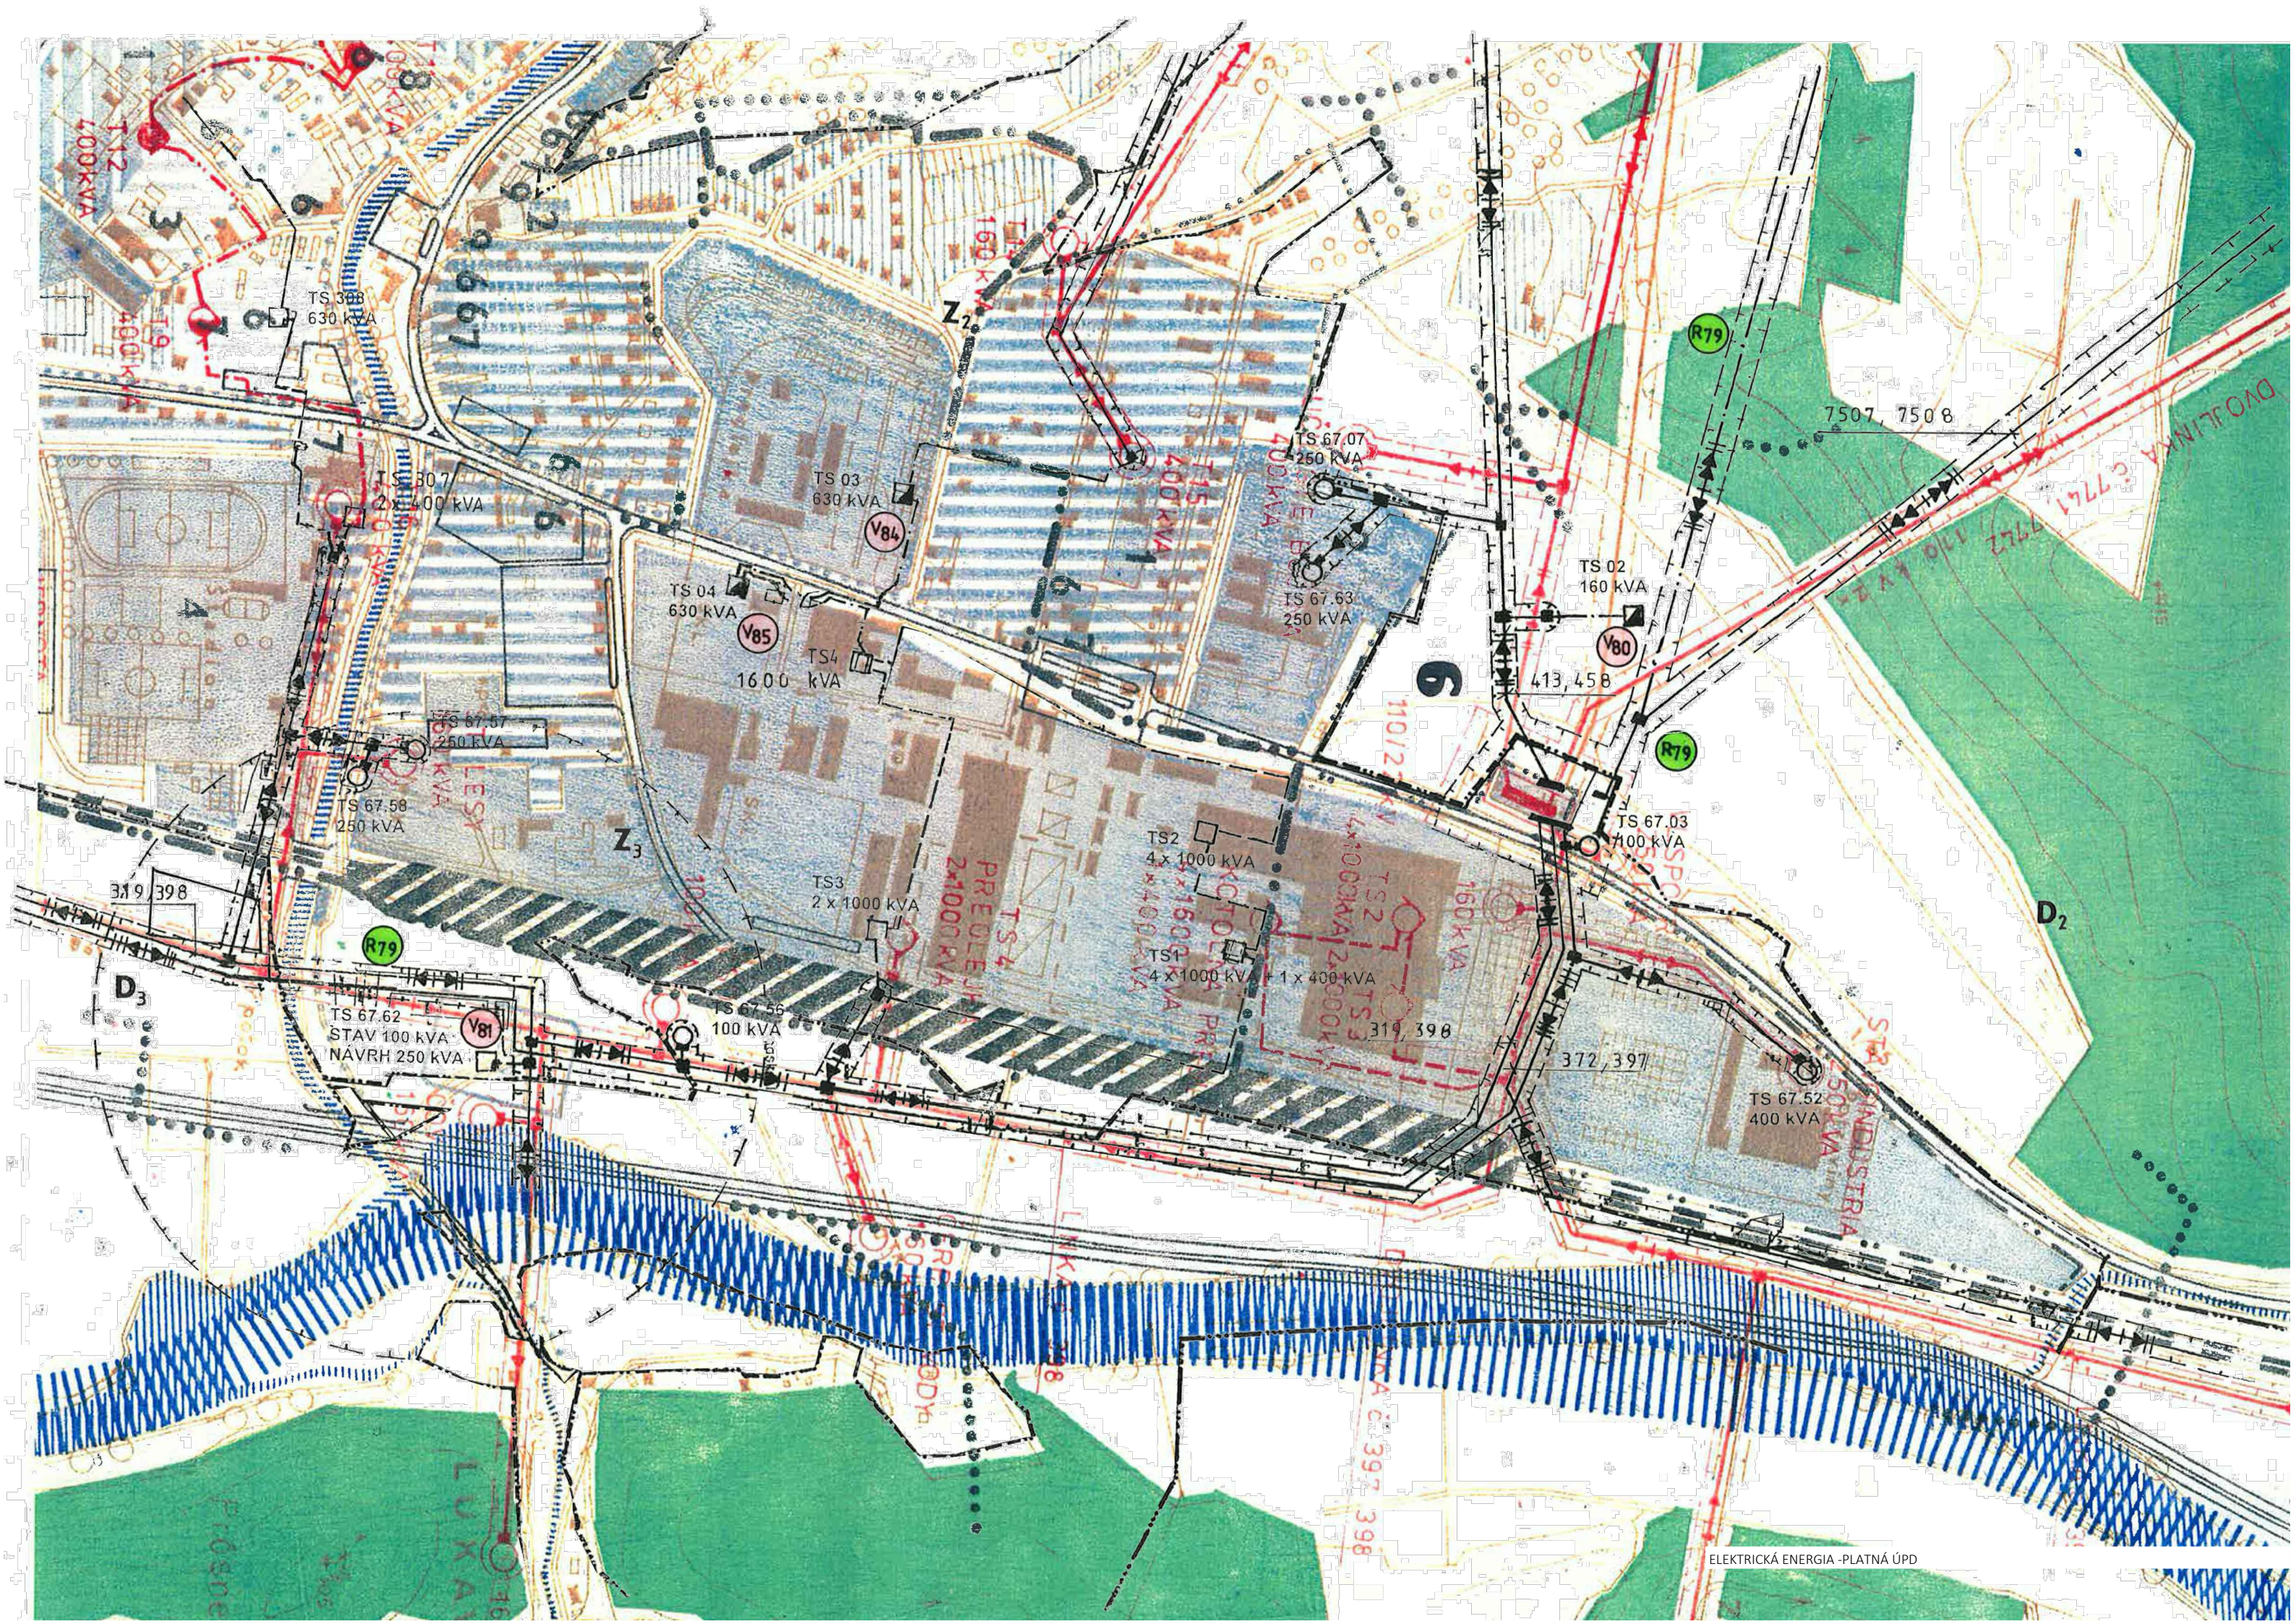

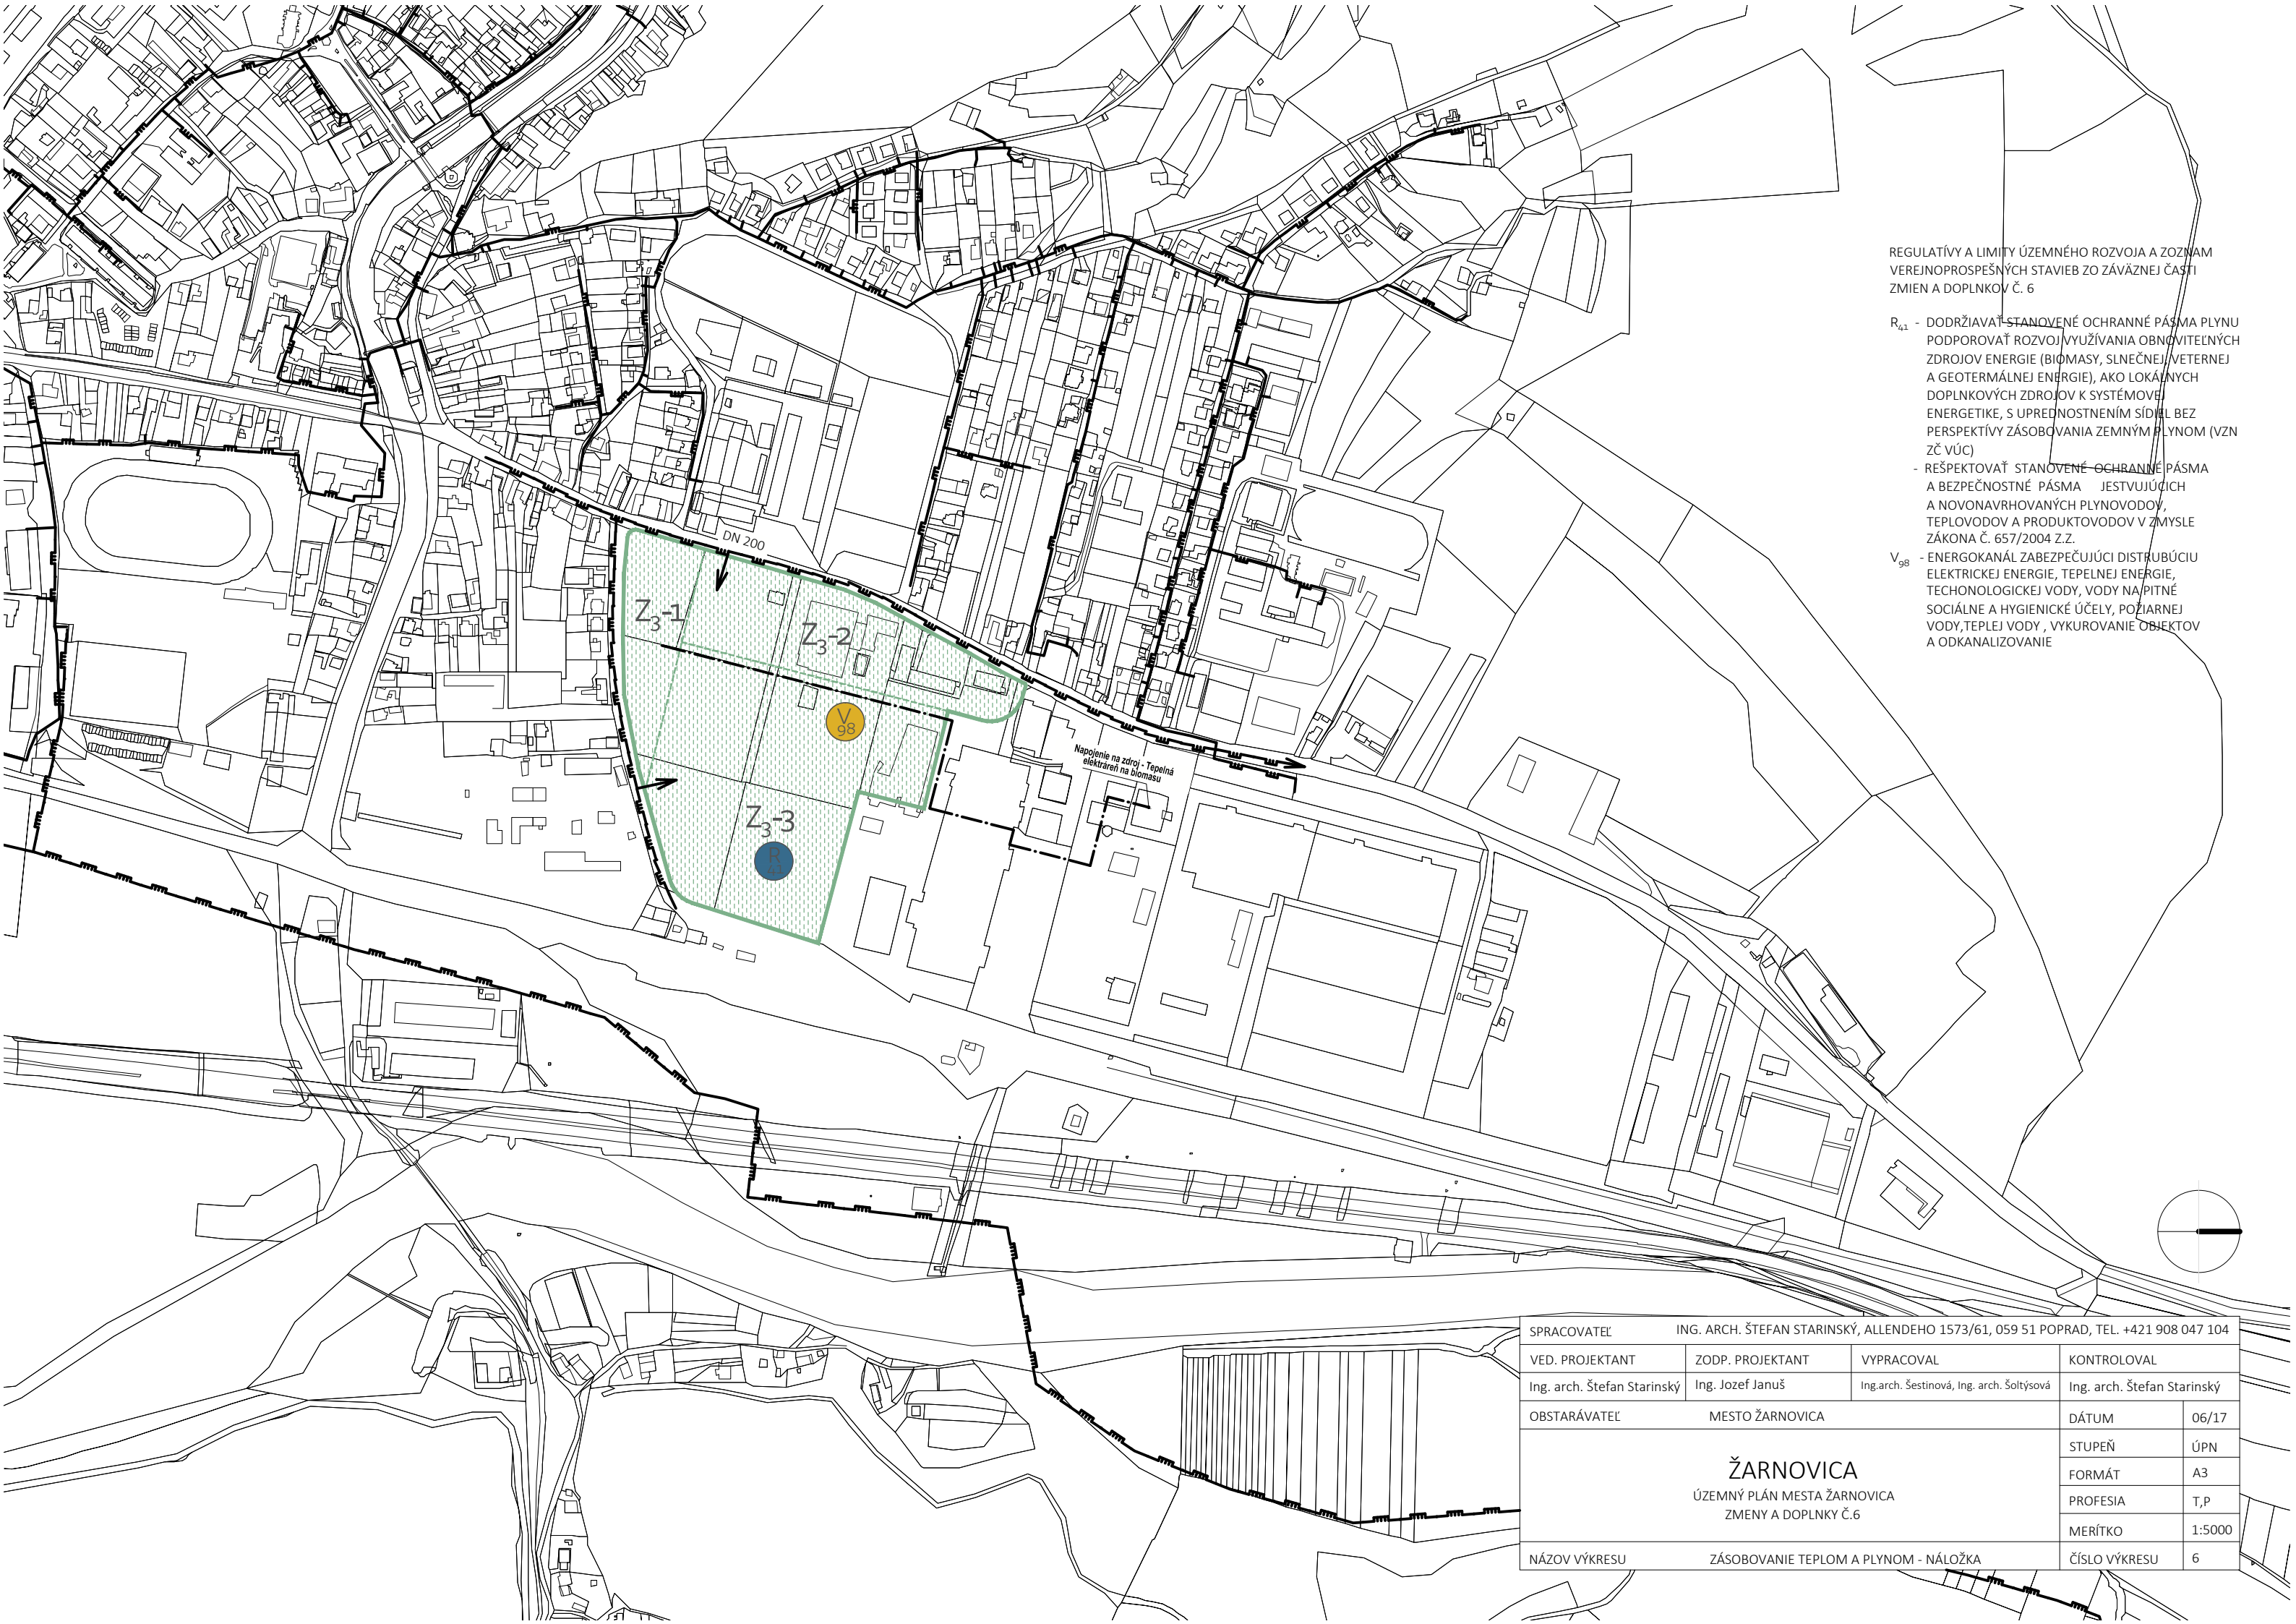



REGULATÍVY A LIMITY ÚZEMNÉHO ROZVOJA A ZOZNAM
VEREJNOPROSPEŠNÝCH STAVIEB ZO ZÁVÄZNEJ ČASŤI
ZMIEN A DOPLNKOV Č. 6

- R₄₁ - DODRŽIAVAŤ STANOVENÉ OCHRANNÉ PÁSMA PLYNU
PODPOROVAŤ ROZVOJ VYUŽÍVANIA OBNOVITEĽNÝCH
ZDROJOV ENERGIE (BIOMASY, SLNEČNEJ, VETERNEJ
A GEOTERMÁLNEJ ENERGIE), AKO LOKÁLNYCH
DOPLNKOVÝCH ZDROJOV K SYSTÉMOVEJ
ENERGETIKE, S UPREDNOSTNENÍM SÍDLA BEZ
PERSPEKTÍVY ZÁSOBOVANIA ZEMNÝM PLYNOM (VZN
ZČ VÚC)
- REŠPEKTOVAŤ STANOVENÉ OCHRANNÉ PÁSMA
A BEZPEČNOSTNÉ PÁSMA JESTVUJÚCICH
A NOVONAVRHOVANÝCH PLYNOVODOV,
TEPLOVODOV A PRODUKTOVODOV V ZMYSLE
ZÁKONA Č. 657/2004 Z.Z.

- V₉₈ - ENERGOKANÁL ZABEZPEČUJÚCI DISTRIBÚCIU
ELEKTRICKEJ ENERGIE, TEPELNEJ ENERGIE,
TECHONOLOGICKEJ VODY, VODY NA PITNÉ
SOCIÁLNE A HYGIENICKÉ ÚČELY, POŽIARNEJ
VODY, TEPEJ VODY, VYKUROVANIE OBJEKTOV
A ODKANALIZOVANIE

SPRACOVATEĽ		ING. ARCH. ŠTEFAN STARINSKÝ, ALLENDEHO 1573/61, 059 51 POPRAD, TEL. +421 908 047 104							
VED. PROJEKTANT		ZODP. PROJEKTANT		VYPRACOVAL		KONTROLOVAL			
Ing. arch. Štefan Starinský		Ing. Jozef Januš		Ing.arch. Šestinová, Ing. arch. Šoltýsová		Ing. arch. Štefan Starinský			
OBSTARÁVATEĽ		MESTO ŽARNOVICA				DÁTUM		06/17	
ŽARNOVICA ÚZEMNÝ PLÁN MESTA ŽARNOVICA ZMENY A DOPLNKY Č.6						STUPEŇ		ÚPN	
						FORMÁT		A3	
						PROFESIA		T,P	
						MERÍTKO		1:5000	
NÁZOV VÝKRESU		ZÁSOBOVANIE TEPLOM A PLYNOM - NÁLOŽKA				ČÍSLO VÝKRESU		6	

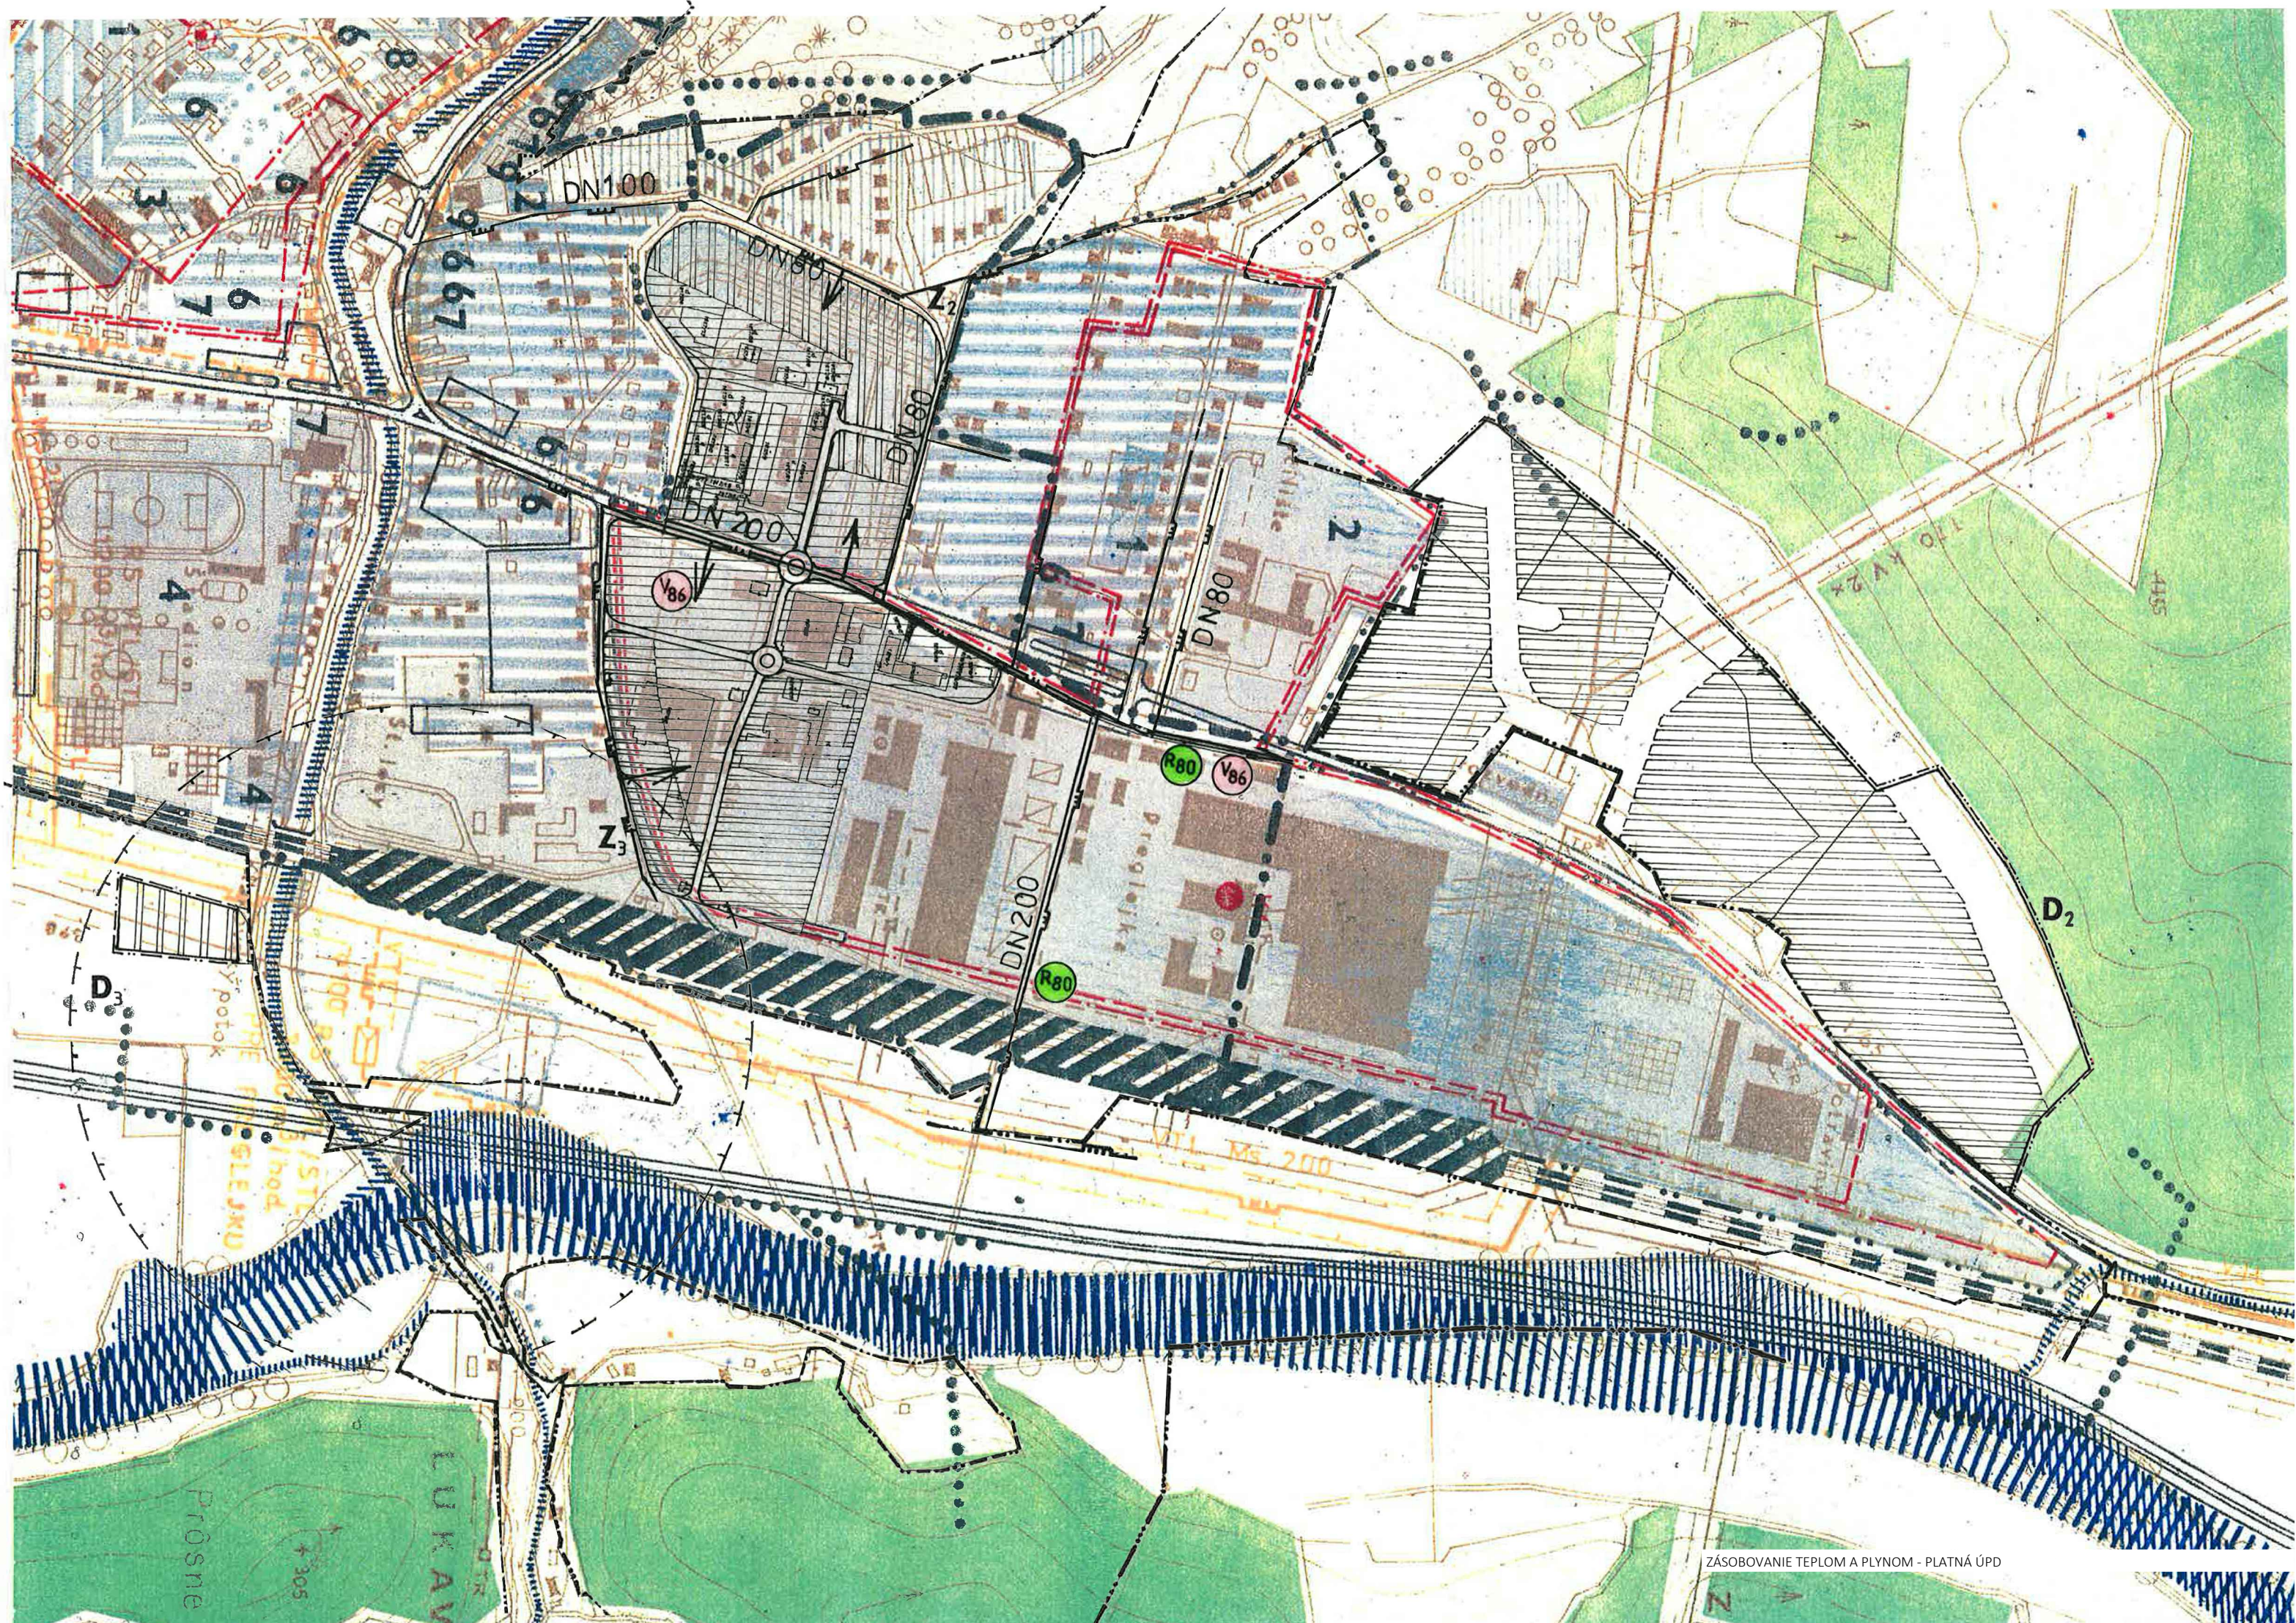

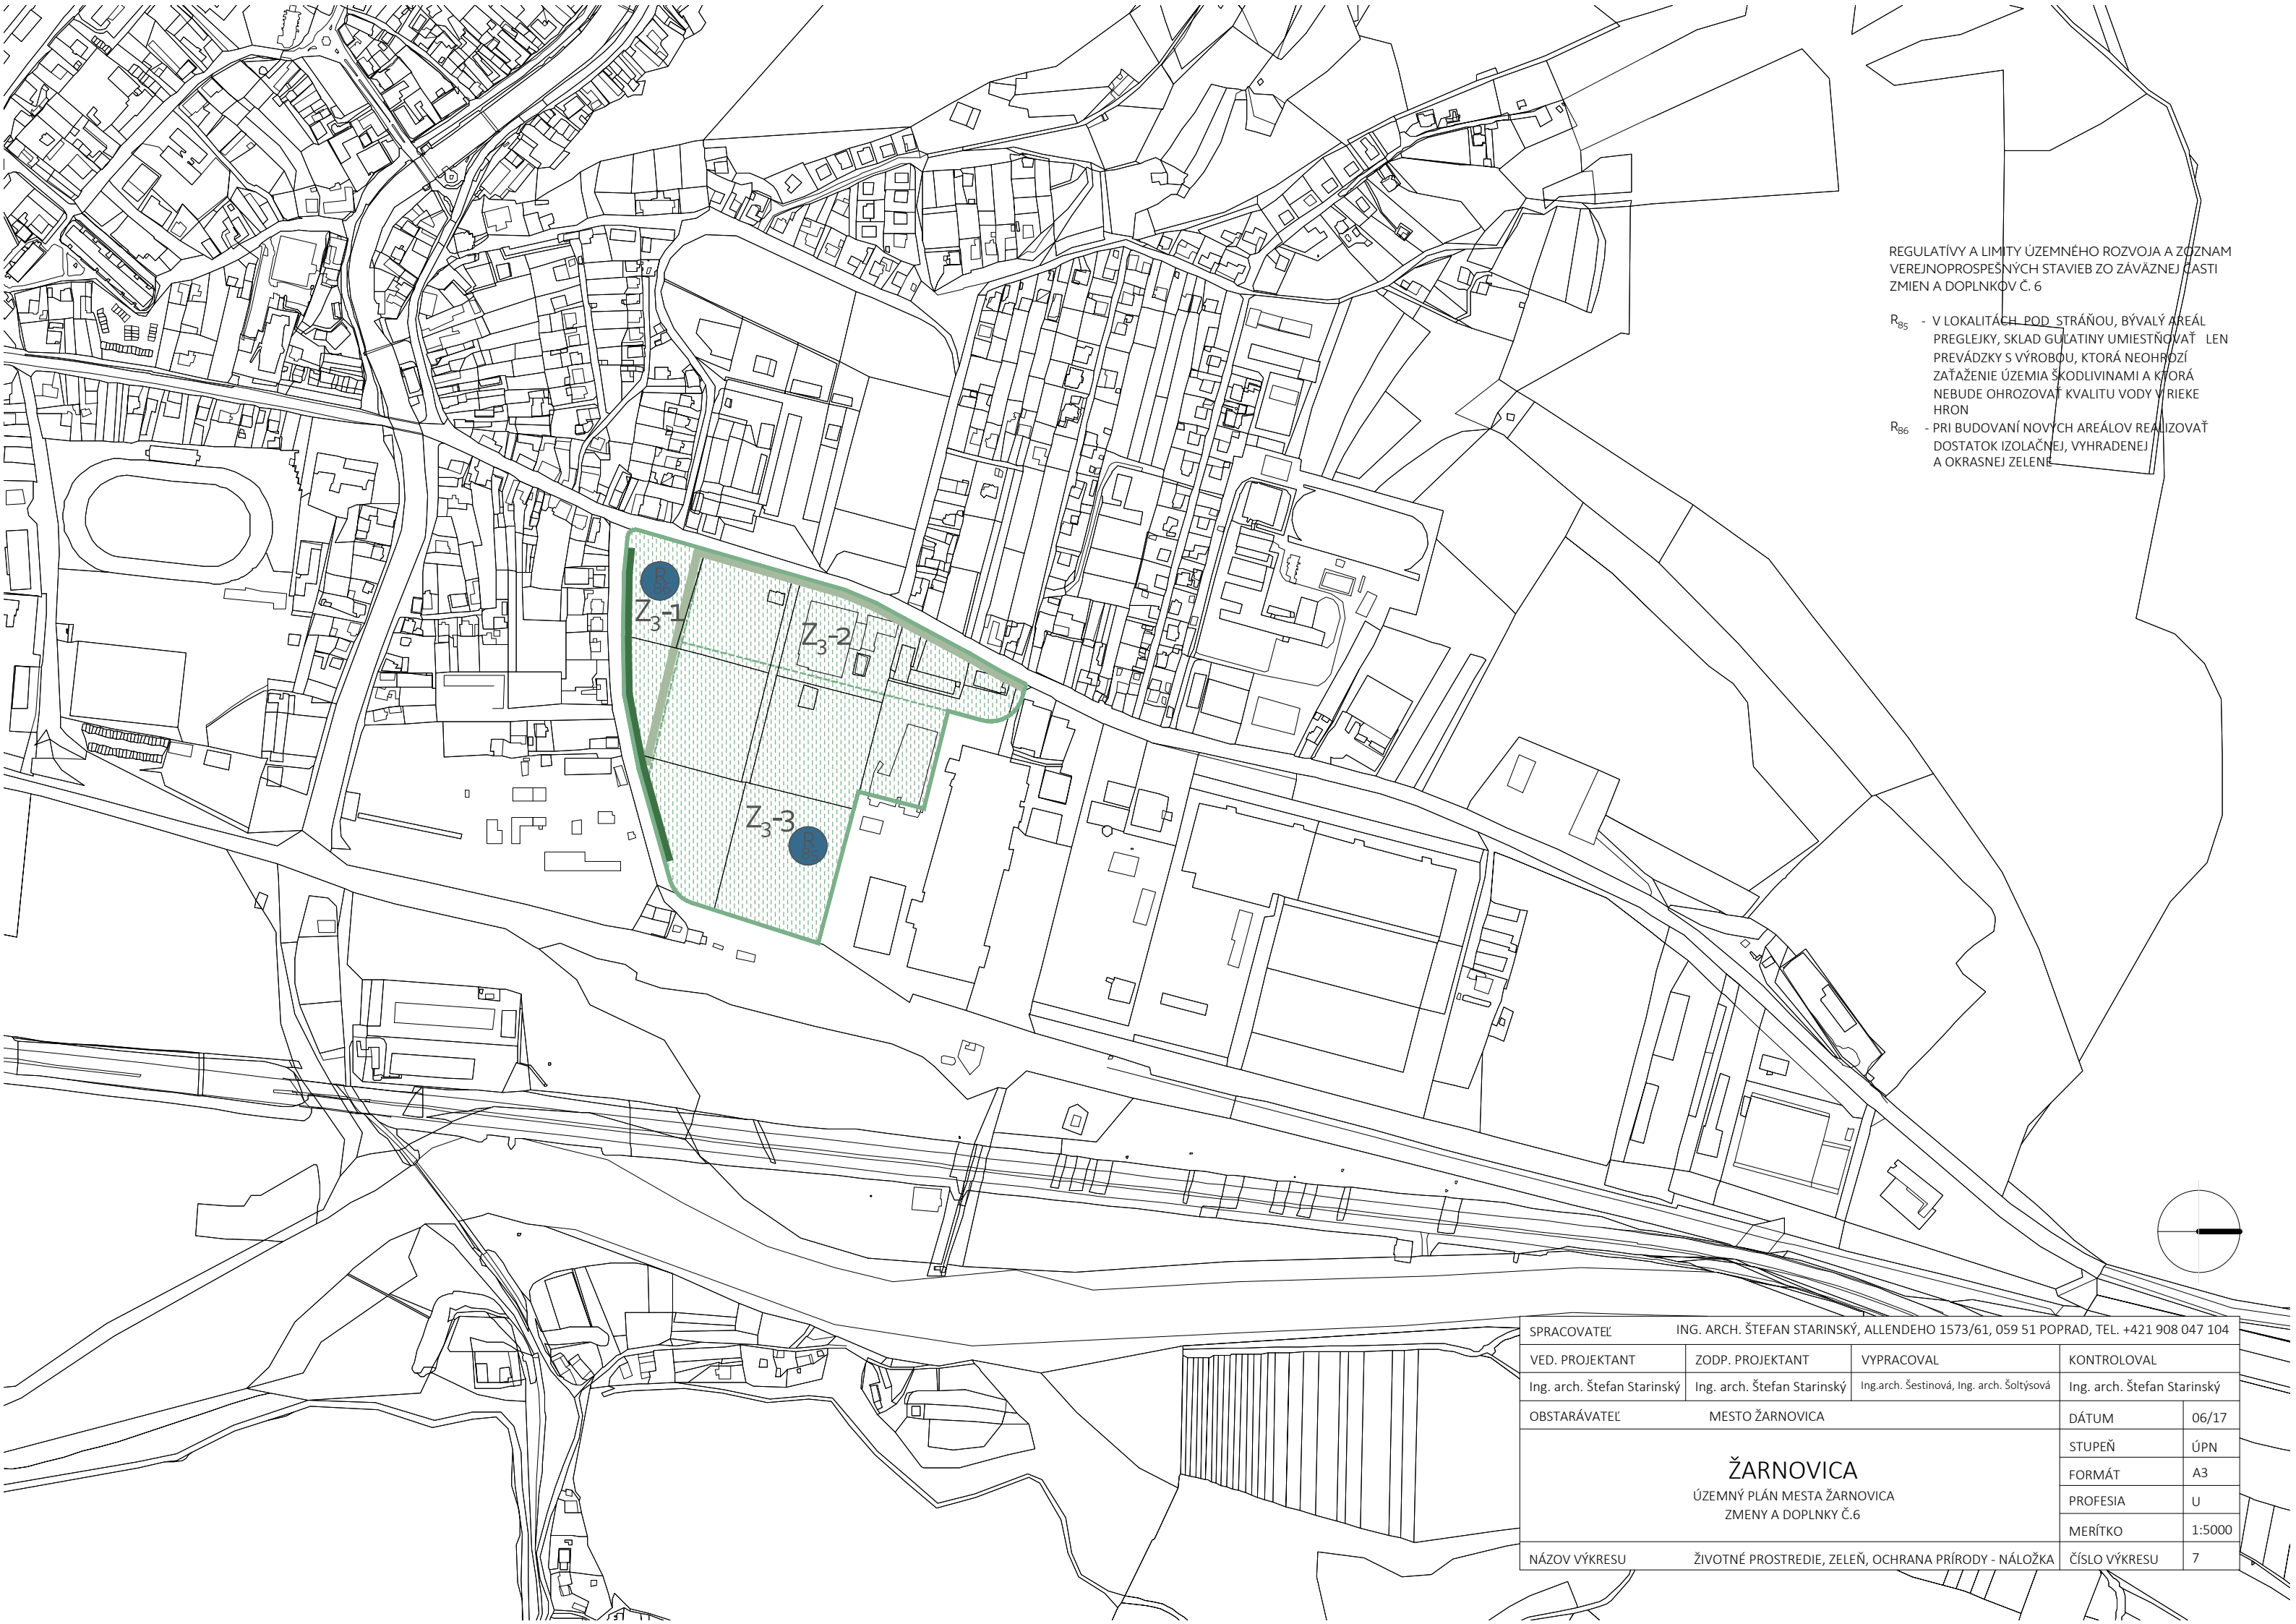

REGULATÍVY A LIMITY ÚZEMNÉHO ROZVOJA A ZOZNAM
VEREJNOPROSPEŠNÝCH STAVIEB ZO ZÁVÄZNEJ ČASTI
ZMIEN A DOPLNKOV Č. 6

- R₈₅ - V LOKALITÁCH POD STRÁNOU, BÝVALÝ AREÁL
PREGLEJKY, SKLAD GUĽATINY UMIESTŇOVAŤ LEN
PREVÁDZKY S VÝROBOU, KTORÁ NEOHROZÍ
ZAŤAŽENIE ÚZEMIA ŠKODLIVNAMI A KTORÁ
NEBUDE OHROZOVAŤ KVALITU VODY V RIEKE
HRON
- R₈₆ - PRI BUDOVANÍ NOVÝCH AREÁLOV REALIZOVAŤ
DOSTATOK IZOLAČNEJ, VYHRADENEJ
A OKRASNEJ ZELENÉ

SPRACOVATEĽ		ING. ARCH. ŠTEFAN STARINSKÝ, ALLENDEHO 1573/61, 059 51 POPRAD, TEL. +421 908 047 104			
VED. PROJEKTANT	ZODP. PROJEKTANT	VYPRACOVAL		KONTROLOVAL	
Ing. arch. Štefan Starinský	Ing. arch. Štefan Starinský	Ing.arch. Šestinová, Ing. arch. Šoltýsová		Ing. arch. Štefan Starinský	
OBSTARÁVATEĽ		MESTO ŽARNOVICA			DÁTUM
ŽARNOVICA ÚZEMNÝ PLÁN MESTA ŽARNOVICA ZMENY A DOPLNKY Č.6				06/17	
				STUPEŇ	ÚPN
				FORMÁT	A3
				PROFESIA	U
NÁZOV VÝKRESU				MERÍTKO	1:5000
				ČÍSLO VÝKRESU	7

