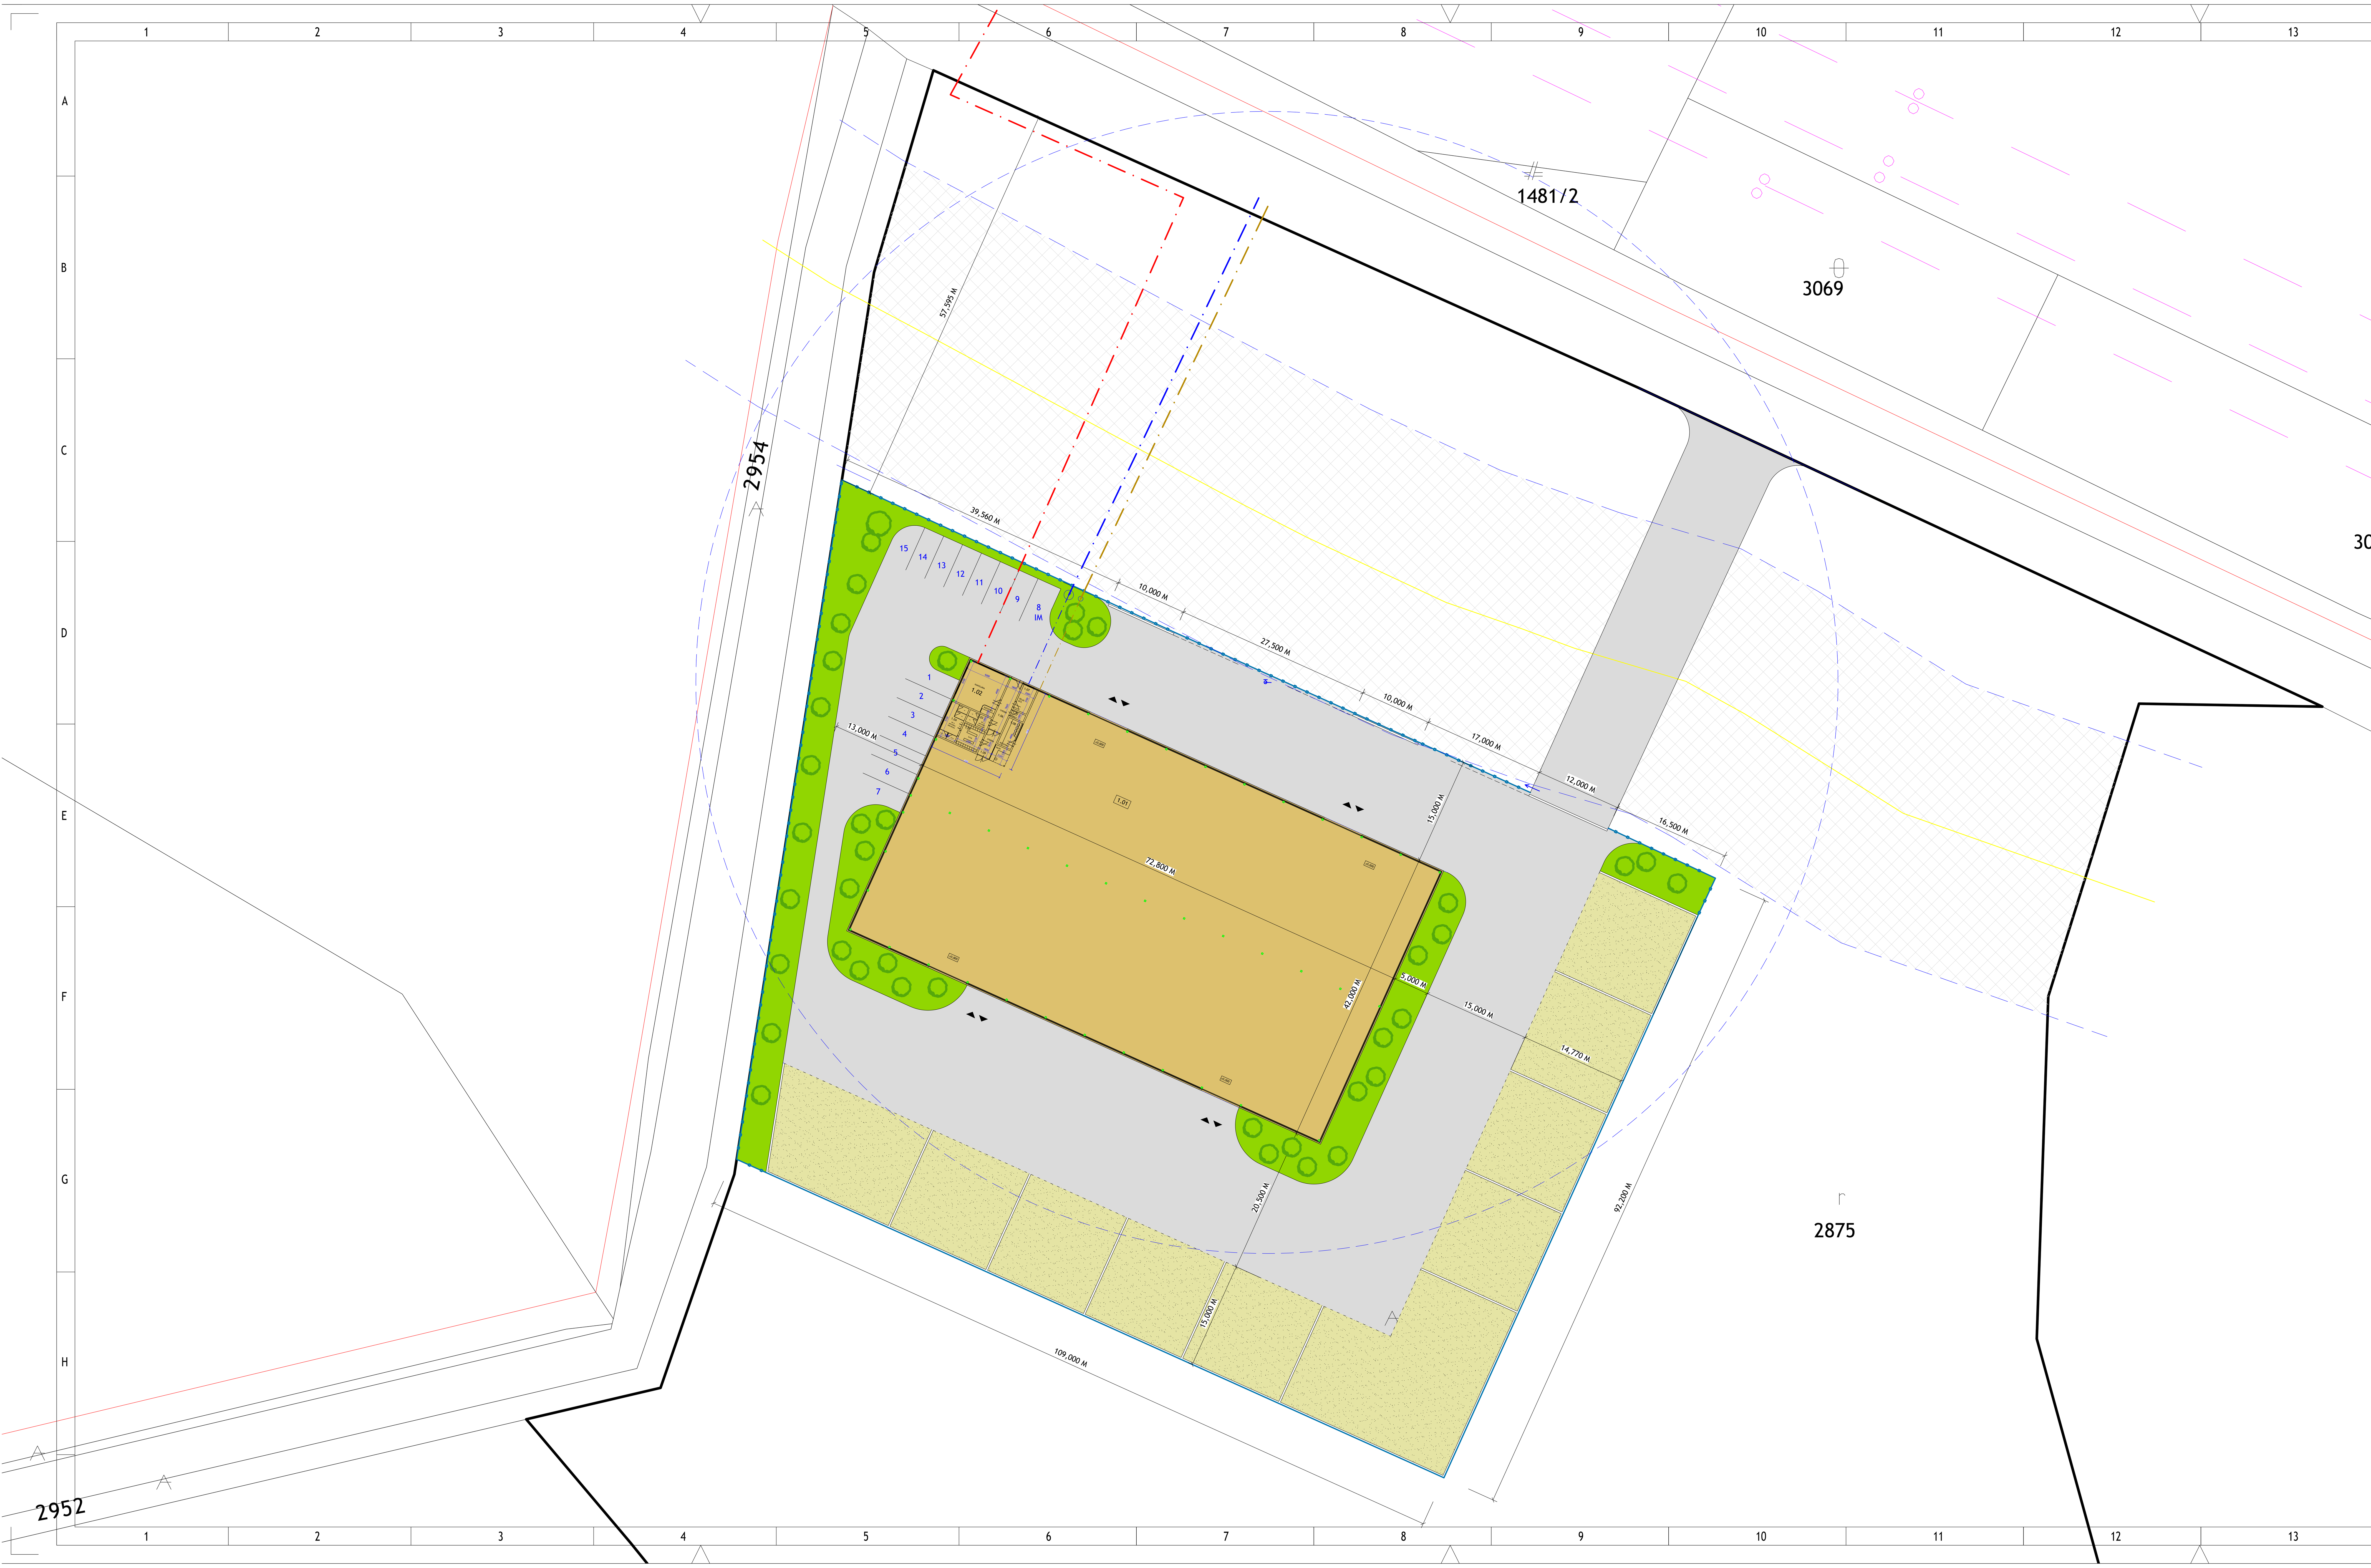

LEGENDA PLÔCH A ČIAR

SO 01 - HALA

SO 02 - SPEVNENÁ PLOCHA - CESTA PRE VOZIDLÁ

SO 03 - SKLAD SYPKÉHO MATERIÁLU

SO 04 - ZELENÉ PLOCHY

HRANICE ZÁUJMOVÝCH PARCIEL

NADZEMNÉ NN A VN VEDENIE V SPRÁVE VSDS A.S.

NAVRHOVANÉ PODZEMNÉ NN - PRIPOJENIE Z LOKÁLNEJ DISTRIBUČNEJ SIETE

VEREJNÝ PLYNOVOD - VTL PLYNOVOD DN80 PN 2,5MPA + OCHRANNÉ PÁSMO 20 M

NAVRHOVANÁ VODOVODNÁ PRÍPOJKA

NAVRHOVANÉ VNÚTROAREÁLOVÉ KANALIZAČNÉ PRIPOJENIE DO RŠ.

NAVRHOVANÉ VNÚTROAREÁLOVÉ KANALIZAČNÉ PRIPOJENIE DO RŠ.

NAVRHOVANÁ KANALIZAČNÁ PRÍPOJKA

PH ZEMNÝ HYDRANT

DH RÁDIUS DOSAHU POŽIARNEHO HYDRANTU - 80 METROV

UPOZORNENIE

POČAS STAVEBNÝCH PRÁC JE NUTNÉ DODRŽIAVAŤ VYHLÁŠKA MINISTERSTVA PRÁCE, SOCIÁLNYCH VECÍ A RODINY SLOVENSKEJ REPUBLIKY, KTOROU SA USTANOVUJÚ PODROBNOSTI NA ZAISTENIE BEZPEČNOSTI A OCHRANY ZDRAVIA PRI STAVEBNÝCH PRÁCACH A PRÁCACH S NIMI SÚVISIACICH A PODROBNOSTI O ODBORNEJ SPÔSOBILOSTI NA VÝKON NIEKTORÝCH PRACOVNÝCH ČINNOSTÍ Č. 147/2013 Z.Z., VYHLÁŠKU ÚRADU BEZPEČNOSTI PRÁCE Č. 484/1990 Z.Z., VYHLÁŠKU MINISTERSTVA PRÁCE, SOCIÁLNYCH VECÍ A RODINY SLOVENSKEJ REPUBLIKY, KTOROU SA USTANOVUJÚ PODROBNOSTI NA ZAISTENIE BEZPEČNOSTI A OCHRANY ZDRAVIA PRI PRÁCI S TECHNICKÝMI ZARIADENIAMI TLAKOVÝMI, ZDVÍHACÍMI, ELEKTRICKÝMI A PLYNOVÝMI A KTOROU SA USTANOVUJÚ TECHNICKÉ ZARIADENIA, KTORÉ SA POVAŽUJÚ ZA VYHRADENÉ TECHNICKÉ ZARIADENIA Č. 508/2009 Z.Z. A INÉ BEZPEČNOSTNÉ PREDPISY, KTORÉ VYPLÝVAJÚ Z JEDNOTLIVÝCH PRÁC POČAS REALIZÁCIE STAVBY.

AUTORIZÁCIA :

ORIENTÁCIA STAVBY

S

PLOCHY A OBJEMY

ZASTAVANÁ PLOCHA SO-01 :	3057,6000 M²
ZASTAVANÁ PLOCHA SO-02 A SO-03 :	7695,4500 M²
VONKAJŠIE SADOVÉ ÚPRAVY SO-04	1145,0000 M²

ZVÄZOK Č.:

+0,000 = ---,----- M N. M.

+0,000 M N. M. = PODLAHA VSTUPNÉHO PODLAŽIA

AKÉKOĽVEK ZMENY, DOPLNKY, PREKRESLOVANIE ALEBO ROZMNOŽOVANIE TEJTO DOKUMENTÁCIE JE V ZMYSLE AUTORSKÉHO ZÁKONA BEZ SÚHLASU NEPRIPUSTNÉ ! TÁTO DOKUMENTÁCIA MÔŽE BYŤ POUŽITÁ NA REALIZÁCIU JEDINEJ STAVBY !

ZODP.PROJEKTANT:	ING. IVAN PUŠKÁŠ	Ekológia Architektúra Design — EAD, S.R.O. - ING. IVAN PUŠKÁŠ, PAJOROVÁ 10, 040 01 KOŠICE, IČO : 47 593 571 DIČ : 2023997888, WWW.EAD.SK INFO@EAD.SK TEL.: 0903 644 622	
PROJEKT.STAVBY:	ING. IVAN PUŠKÁŠ		
VYPRACOVAL :	ING. IVAN PUŠKÁŠ		
STAVEBNÍK :	DVS TRADE, S.R.O., JUŽNÁ TRIEDA 82, KOŠICE 040 01		
MIESTO STAVBY :	OBEC BRZOTÍN, OKRES ROŽŇAVA	DÁTUM	JÚN / 2017
	KAT. ÚZEMIE : BRZOTÍN PARCELA Č.: 2875	FORMÁT	8 x A4
NÁZOV STAVBY :	RECYKLAČNÉ STREDISKO ROŽŇAVA	STUPEŇ	ÚZEMNÉ KONANIE
STAVEBNÝ OBJEKT :	SO-01 .... SO 07 (KLAS. STAVBY)	Č. ZÁKAZKY	51/2017/PROJ
		ARCH.ČÍSLO	P 51/2017
ČASŤ:	ASR - ARCHITEKTONICKÉ A STAVEBNÉ RIEŠENIE	MIERKA	ČÍSLO VÝKRESU
OBSAH:	SITUÁCIA	1 : 250	A 01

AKÉKOĽVEK ZMENY, DOPLNKY, PREKRESLOVANIE ALEBO ROZMNOŽOVANIE TEJTO DOKUMENTÁCIE JE V ZMYSLE AUTORSKÉHO ZÁKONA BEZ SÚHLASU NEPRIPUSTNÉ ! TÁTO DOKUMENTÁCIA MÔŽE BYŤ POUŽITÁ NA REALIZÁCIU JEDINEJ STAVBY !