BABINDOL

ÚZEMNÝ PLÁN OBCE

NÁVRH DOPRAVY

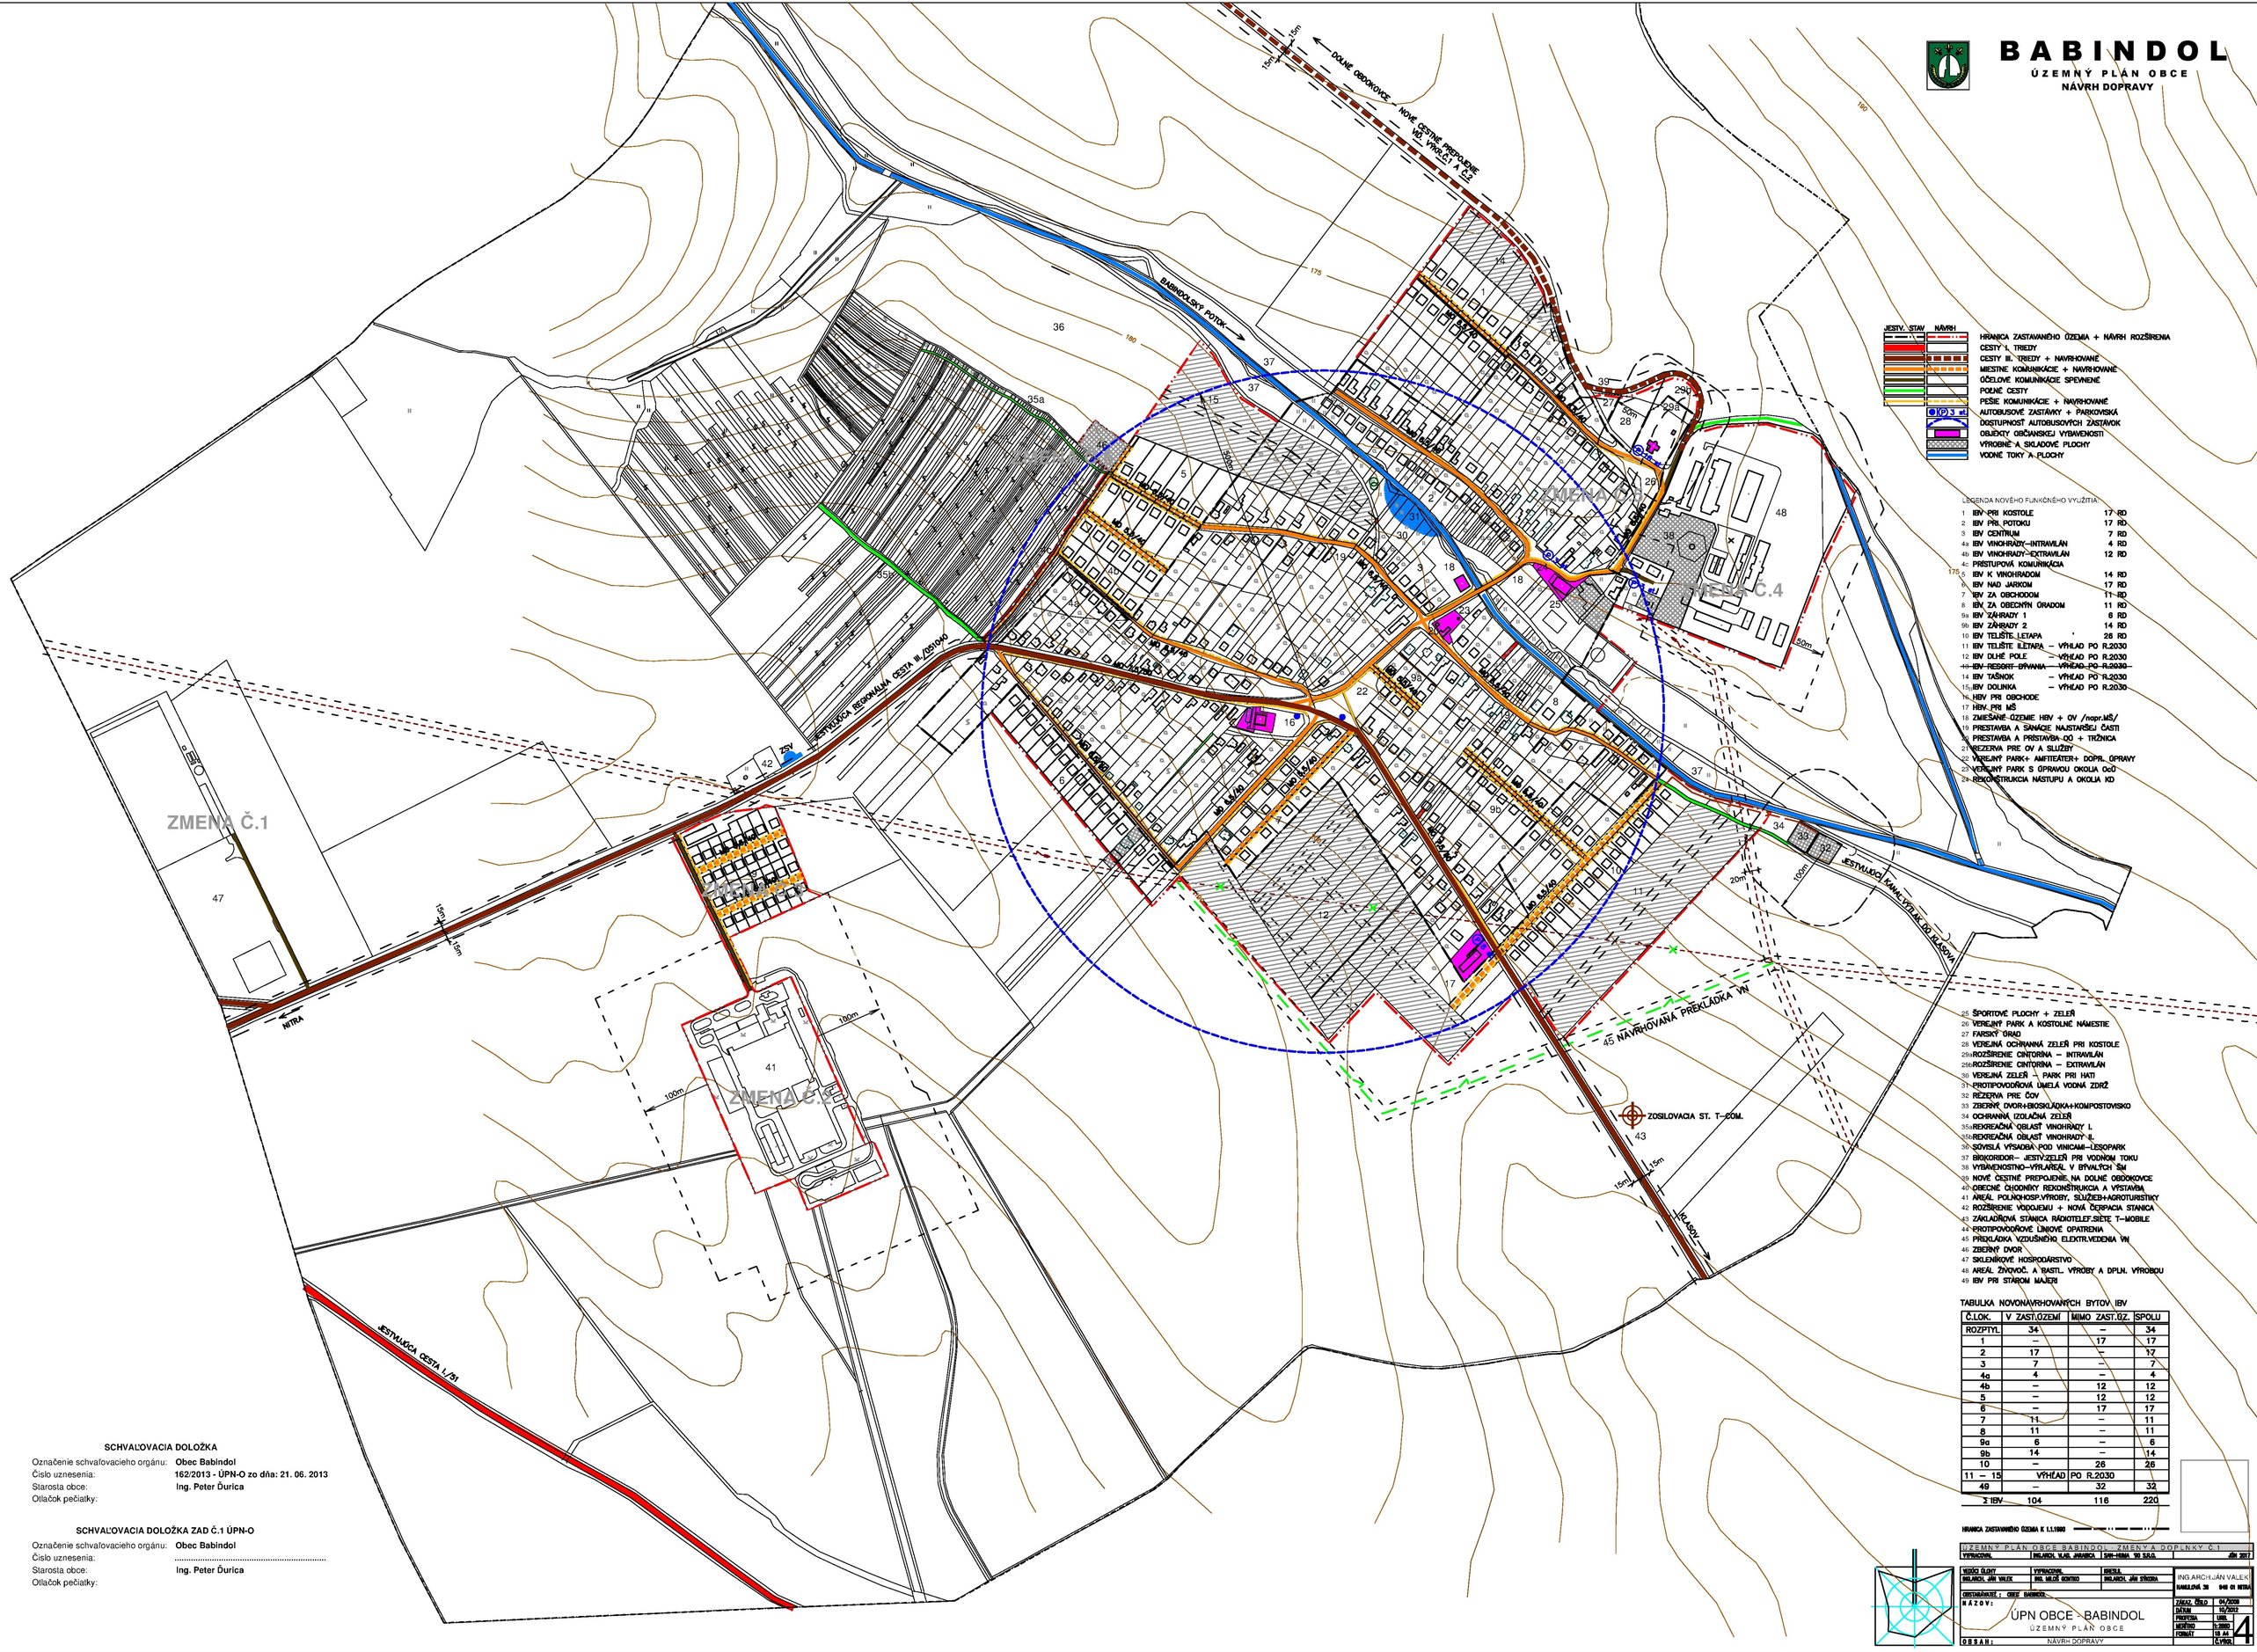

JESTV.	STAV	NÁVRH	
			HRANICA ZASTAVANÉHO ÚZEMIA + NÁVRH ROZŠÍRENIA
			CESTY I. TRIEDY
			CESTY III. TRIEDY + NAVRHOVANÉ
			MIESTNE KOMUNIKÁCIE + NAVRHOVANÉ
			ÚČELOVÉ KOMUNIKÁCIE SPEVNENÉ
			POĽNÉ CESTY
			PEŠIE KOMUNIKÁCIE + NAVRHOVANÉ
			AUTOBUSOVÉ ZASTÁVKY + PARKOVISKÁ
			DOSTUPNOSŤ AUTOBUSOVÝCH ZASTÁVOK
			OBJEKTY OBČIANSKEJ VYBAVENOSTI
			VÝROBNÉ A SKLADOVÉ PLOCHY
			VODNÉ TOKY A PLOCHY

LEGENDA NOVÉHO FUNKČNÉHO VYUŽITIA:

1 IBV PRI KOSTOLE 17 RD
2 IBV PRI POTOKU 17 RD
3 IBV CENTRUM 7 RD
4a IBV VINOHRADY–INTRAVILÁN 4 RD
4b IBV VINOHRADY–EXTRAVILÁN 12 RD
4c PRÍSTUPOVÁ KOMUNIKÁCIA
5 IBV K VINOHRADOM 14 RD
6 IBV NAD JARKOM 17 RD
7 IBV ZA OBCHODOM 11 RD
8 IBV ZA OBECNÝM ÚRADOM 11 RD
9a IBV ZÁHRADY 1 6 RD
9b IBV ZÁHRADY 2 14 RD
10 IBV TELISKO I.ETAPA 28 RD
11 IBV TELISKO II.ETAPA – VÝHĽAD PO R.2030
12 IBV DLHÉ POLE – VÝHĽAD PO R.2030
~~13 IBV RESORT DÝVANIA – VÝHĽAD PO R.2030~~
14 IBV TAŠNÍK – VÝHĽAD PO R.2030
15 IBV DOLINKA – VÝHĽAD PO R.2030
16 HBV PRI OBCHODE
17 HBV PRI MŠ
18 ZMIEŠANÉ ÚZEMIE HBV + OV /napr.MŠ/
19 PRESTAVBA A ŠANÁCIE NAJSTARŠEJ ČASTI
20 PRESTAVBA A PRÍSTAVBA OÚ + TRŽNICA
21 REZERVA PRE OV A SLUŽBY
22 VEREJNÝ PARK+ AMFITEÁTER+ DOPR. ÚPRAVY
23 VEREJNÝ PARK S ÚPRAVOU OKOLIA OcÚ
24 REKONŠTRUKCIA NÁSTUPU A OKOLIA KD
25 ŠPORTOVÉ PLOCHY + ZELEŇ
26 VEREJNÝ PARK A KOSTOLNÉ NÁMESTIE
27 FARSKÝ ÚRAD
28 VEREJNÁ OCHRANNÁ ZELEŇ PRI KOSTOLE
29a ROZŠÍRENIE CINTORÍNA – INTRAVILÁN
29b ROZŠÍRENIE CINTORÍNA – EXTRAVILÁN
30 VEREJNÁ ZELEŇ – PARK PRI HATI
31 PROTIPOVODŇOVÁ UMELÁ VODNÁ ZDRŽ
32 REZERVA PRE ČOV
33 ZBERNÝ DVOR+BIOSKLÁDKA+KOMPOSTOVISKO
34 OCHRANNÁ IZOLAČNÁ ZELEŇ
35a REKREAČNÁ OBLASŤ VINOHRADY I.
35b REKREAČNÁ OBLASŤ VINOHRADY II.
36 SÚVISLÁ VÝSADBA POD VINICAMI–LESOPARK
37 BIOKORIDOR– JESTV.ZELEŇ PRI VODNOM TOKU
38 VYBAVENOSTNO–VÝRL.AREÁL V BÝVALÝCH ŠN
39 NOVÉ ČESTNÉ PREPOJENIE NA DOLNÉ OBDOKOVCE
40 OBECNÉ CHODNÍKY REKONŠTRUKCIA A VÝSTAVBA
41 AREÁL POLNOHOSP.VÝROBY, SLUŽIEB+AGROTURISTIKY
42 ROZŠÍRENIE VODOJEMU + NOVÁ ČERPACIA STANICA
43 ZÁKLADŇOVÁ STANICA RÁDIOTELEF.SIEŤE T–MOBILE
44 PROTIPOVODŇOVÉ LÍNIOVÉ OPATRENIA
45 PREKLÁDKA VZDUŠNÉHO ELEKTR.VEDENIA VN
46 ZBERNÝ DVOR
47 SKLENÍKOVÉ HOSPODÁRSTVO
48 AREÁL ŽIVOVOČ. A RASTL. VÝROBY A DPLN. VÝROBOU
49 IBV PRI STÁROM MAJERI

TABULKA NOVONAVRHOVANÝCH BYTOV IBV

Č.LOK.	V ZAST.ÚZEMÍ	MIMO ZAST.ÚZ.	SPOLU
ROZPTYL	34	–	34
1	–	17	17
2	17	–	17
3	7	–	7
4a	4	–	4
4b	–	12	12
5	–	12	12
6	–	17	17
7	11	–	11
8	11	–	11
9a	6	–	6
9b	14	–	14
10	–	26	26
11 – 15	VÝHĽAD	PO R.2030	
49	–	32	32
Σ IBV	104	116	220

HRANICA ZASTAVANÉHO ÚZEMIA K 1.1.1990

SCHVAĽOVACIA DOLOŽKA

Označenie schvaľovacieho orgánu: **Obec Babindol**
Číslo uznesenia: **162/2013 - ÚPN-O zo dňa: 21. 06. 2013**
Starosta obce: **Ing. Peter Ďurica**
Otlačok pečiatky:

SCHVAĽOVACIA DOLOŽKA ZAD Č.1 ÚPN-O

Označenie schvaľovacieho orgánu: **Obec Babindol**
Číslo uznesenia: .....
Starosta obce: **Ing. Peter Ďurica**
Otlačok pečiatky:

ÚZEMNÝ PLÁN OBCE BABINDOL, ZMENY A DOPĺNKY Č.1
VYPRACOVAL: ING.ARCH. VLAD. JABLONICA | SAH–HRANA '90 S.R.O. | JÚN 2017

VEDÚCI ÚLOHY: ING.ARCH. JÁN VÁLEK
VYPRACOVAL: ING. MILOŠ DONTSO
KRESLIL: ING.ARCH. JÁN STROKA
ZODPOVEDNÝ PROJEKTANT: ING.ARCH. JÁN VÁLEK, RAMIDLOVÁ 38, 949 01 NITRA

NÁZOV: ÚPN OBCE BABINDOL
ÚZEMNÝ PLÁN OBCE
OBSAH: NÁVRH DOPRAVY

ZÁKAZ. ČÍSLO: 04/2009
DÁTUM: 03/2012
PRIORITA: URL
MERÍTKO: 1:2000
FORMÁT: 10 A4
Č.VÝKR.: 4