BABINDOL

ÚZEMNÝ PLÁN OBCE

ENERGETIKA - ROZVOD VN + TELEKOMUNIKÁCIE

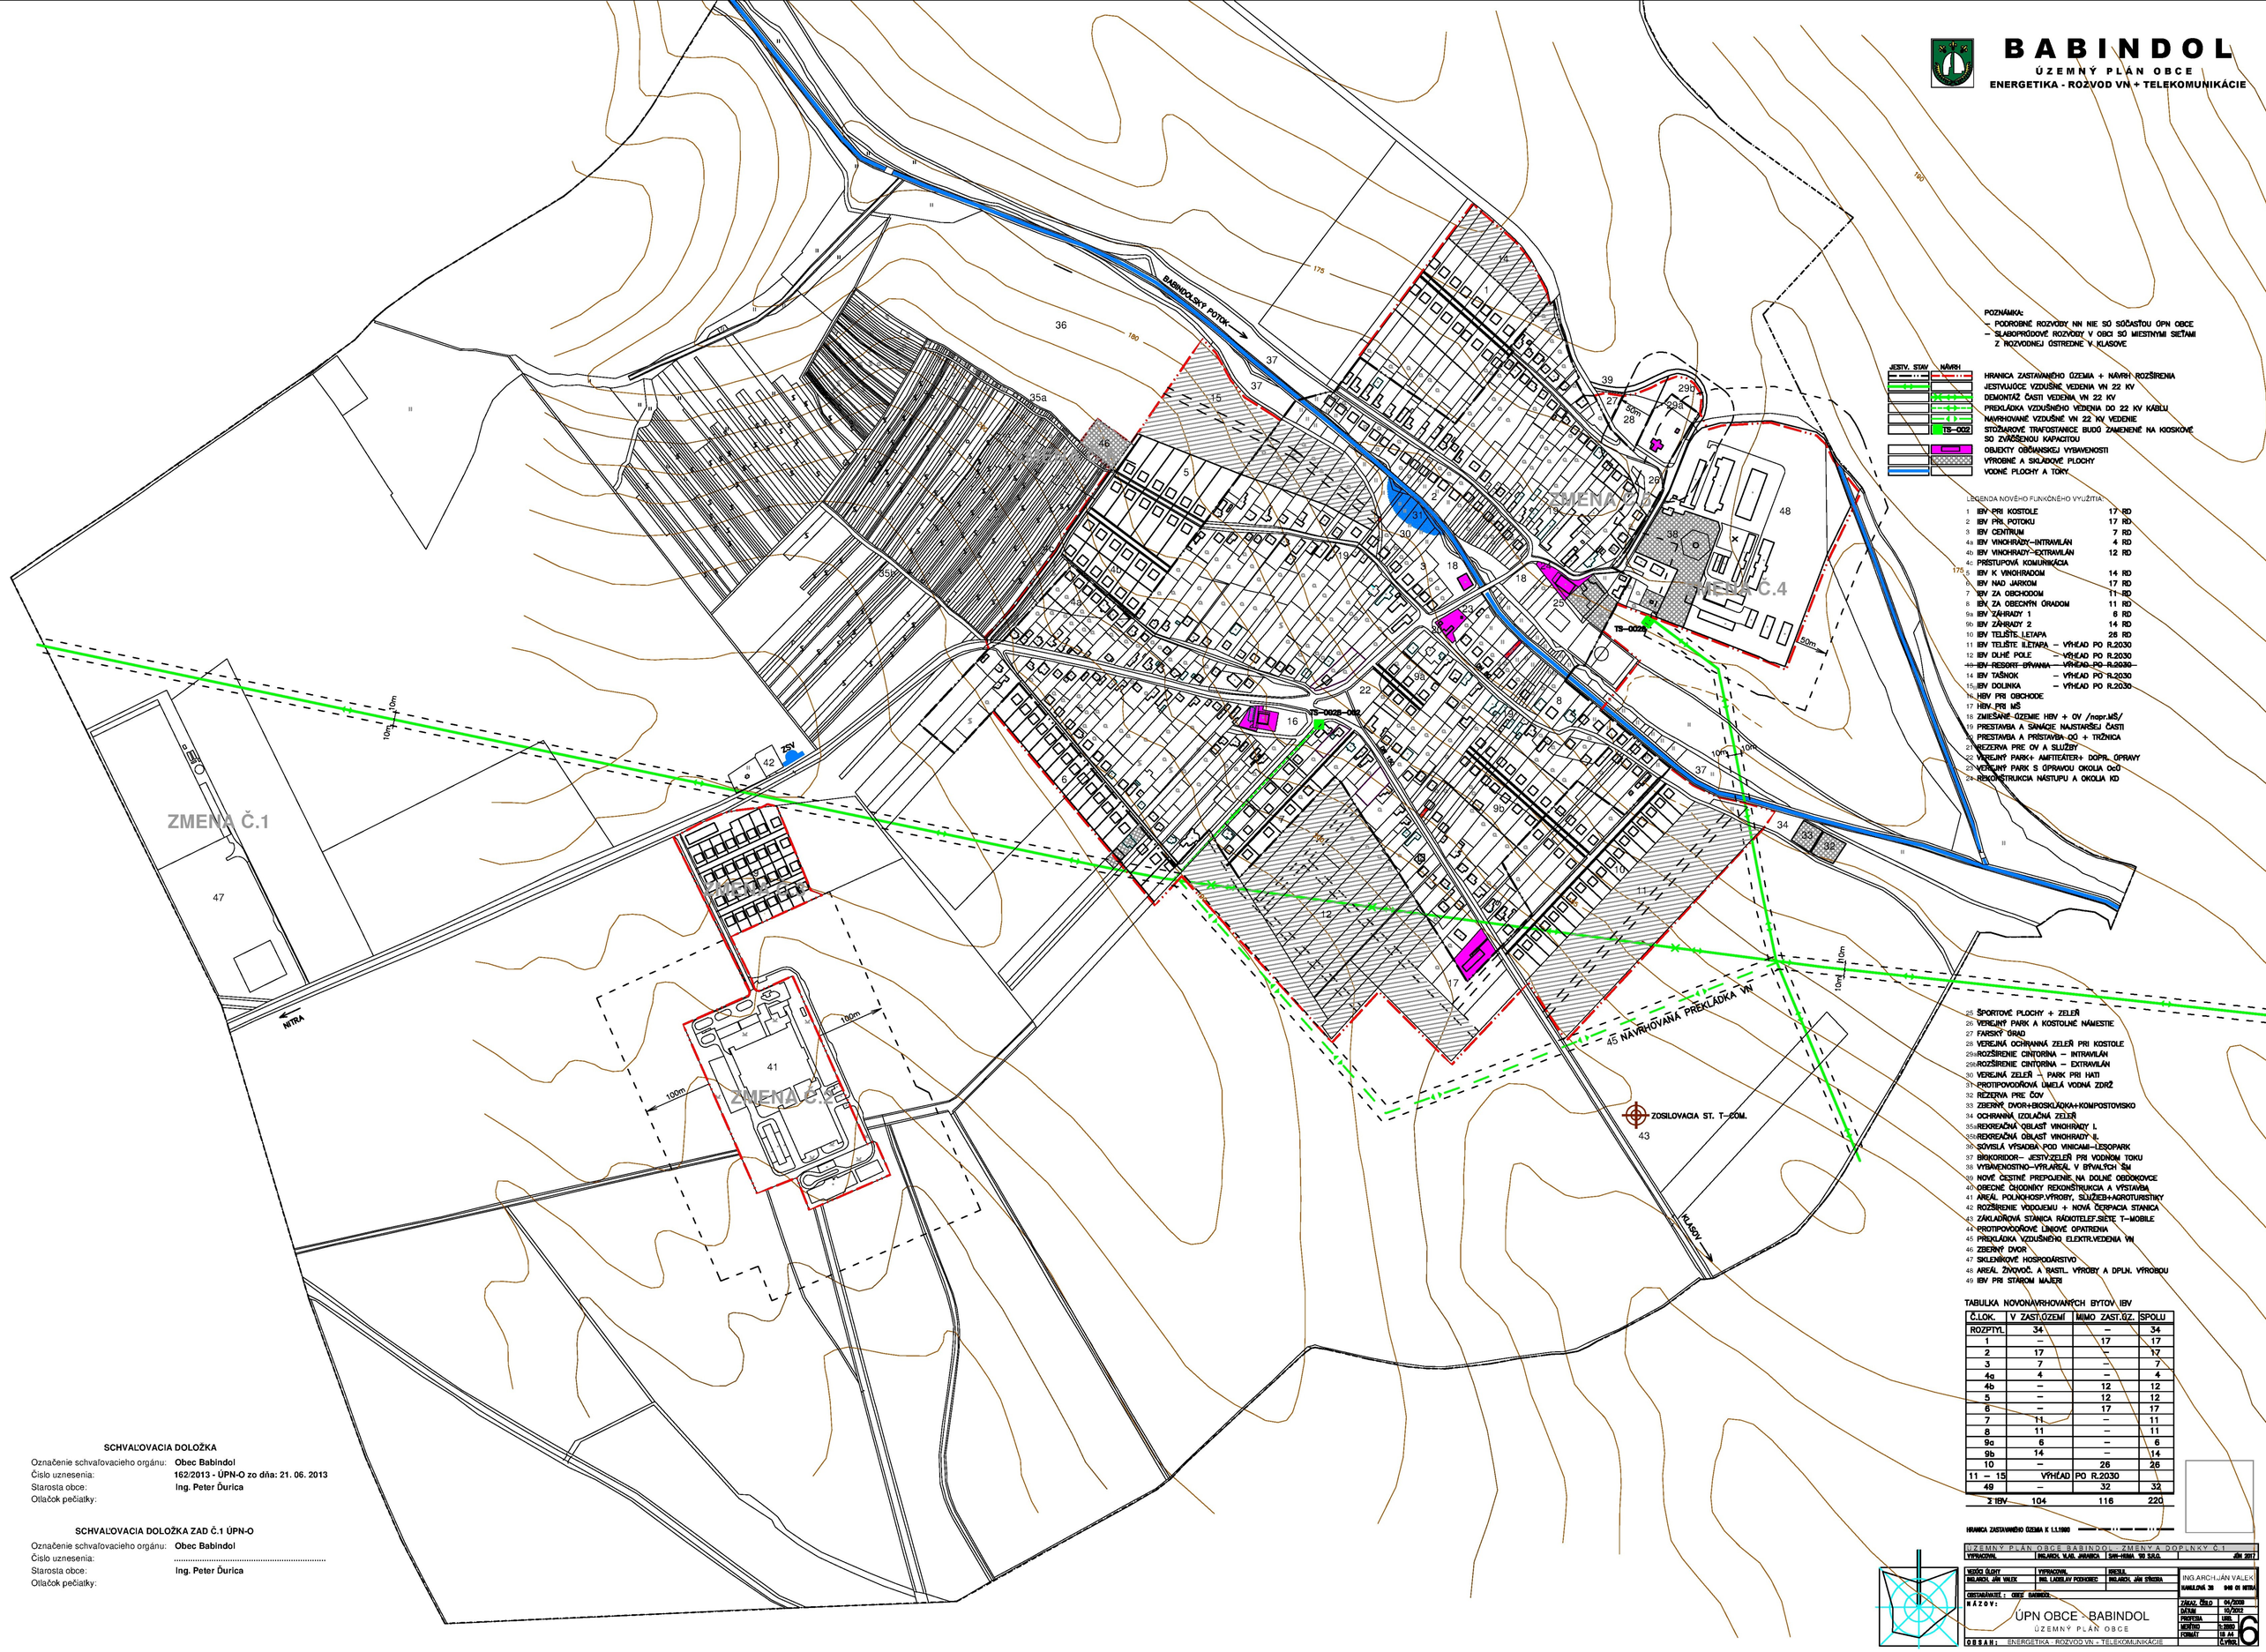

POZNÁMKA:
- PODROBNÉ ROZVODY NN NIE SÚ SÚČASŤOU ÚPN OBCE
- SLABOPRÚDOVÉ ROZVODY V OBCI SÚ MIESTNYMI SIEŤAMI Z ROZVODNEJ ÚSTREDNE V KLASOVE

JESTV. STAV	NÁVRH	
		HRANICA ZASTAVANÉHO ÚZEMIA + NÁVRH ROZŠÍRENIA
		JESTVUJÚCE VZDUŠNÉ VEDENIA VN 22 KV
		DEMONTÁŽ ČASTI VEDENIA VN 22 KV
		PREKLÁDKA VZDUŠNÉHO VEDENIA DO 22 KV KÁBLU
		NAVRHOVANÉ VZDUŠNÉ VN 22 KV VEDENIE
	TS-002	STOŽIAROVÉ TRAFOSTANICE BUDÚ ZMENENÉ NA KIOSKOVÉ SO ZVÄČŠENOU KAPACITOU
		OBJEKTY OBČIANSKEJ VYBAVENOSTI
		VÝROBNÉ A SKLADOVÉ PLOCHY
		VODNÉ PLOCHY A TÔRY

LEGENDA NOVÉHO FUNKČNÉHO VYUŽITIA:

1 IBV PRI KOSTOLE 17 RD
2 IBV PRI POTOKU 17 RD
3 IBV CENTRUM 7 RD
4a IBV VINOHRADY-INTRAVILÁN 4 RD
4b IBV VINOHRADY-EXTRAVILÁN 12 RD
4c PRÍSTUPOVÁ KOMUNIKÁCIA
5 IBV K VINOHRADOM 14 RD
6 IBV NAD JARKOM 17 RD
7 IBV ZA OBCHODOM 11 RD
8 IBV ZA OBECNÝM ÚRADOM 11 RD
9a IBV ZÁHRADY 1 6 RD
9b IBV ZÁHRADY 2 14 RD
10 IBV TELISTE I.ETAPA 26 RD
11 IBV TELISTE II.ETAPA – VÝHĽAD PO R.2030
12 IBV DLHÉ POLE – VÝHĽAD PO R.2030
13 ~~IBV PESKRT OPVANA – VÝHĽAD PO R.2030~~
14 IBV TAŠNOK – VÝHĽAD PO R.2030
15 IBV DOLINKA – VÝHĽAD PO R.2030
16 HBV PRI OBCHODE
17 HBV PRI MŠ
18 ZMIEŠANÉ ÚZEMIE HBV + OV /napr.MŠ/
19 PRESTAVBA A SANÁCIE NAJSTARŠEJ ČASTI
20 PRESTAVBA A PRÍSTAVBA OÚ + TRŽNICA
21 REZERVA PRE OV A SLUŽBY
22 VEREJNÝ PARK+ AMFITEÁTER+ DOPR. ÚPRAVY
23 VEREJNÝ PARK S ÚPRAVOU OKOLIA OcÚ
24 REKONŠTRUKCIA NÁSTUPU A OKOLIA KD
25 ŠPORTOVÉ PLOCHY + ZELEŇ
26 VEREJNÝ PARK A KOSTOLNÉ NÁMESTIE
27 FARSKÝ ÚRAD
28 VEREJNÁ OCHRANNÁ ZELEŇ PRI KOSTOLE
29a ROZŠÍRENIE CINTORÍNA – INTRAVILÁN
29b ROZŠÍRENIE CINTORÍNA – EXTRAVILÁN
30 VEREJNÁ ZELEŇ – PARK PRI HATI
31 PROTIPOVODŇOVÁ ÚMELÁ VODNÁ ZDRŽ
32 REZERVA PRE ČOV
33 ZBERNÝ DVOR+BIOSKLÁDKA+KOMPOSTOVISKO
34 OCHRANNÁ, IZOLAČNÁ ZELEŇ
35a REKREAČNÁ OBLASŤ VINOHRADY I.
35b REKREAČNÁ OBLASŤ VINOHRADY II.
36 SÚVISLÁ VÝSADBA POD VINICAMI-LESOPARK
37 BIOKORIDOR- JESTV.ZELEŇ PRI VODNOM TOKU
38 VYBAVENOSTNO-VÝRL.AREÁL V BÝVALÝCH ŠKD
39 NOVÉ ČESTNÉ PREPOJENIE NA DOLNÉ OBDOKOVCE
40 OBECNÉ CHODNÍKY REKONŠTRUKCIA A VÝSTAVBA
41 AREÁL POLNOHOSP.VÝROBY, SLUŽIEB+AGROTURISTIKY
42 ROZŠÍRENIE VODOJEMU + NOVÁ ČERPACIA STANICA
43 ZÁKLADŇOVÁ STANICA RÁDIOTELEF.SIETE T-MOBILE
44 PROTIPOVODŇOVÉ ÚNIOVÉ OPATRENIA
45 PREKLÁDKA VZDUŠNÉHO ELEKTR.VEDENIA VN
46 ZBERNÝ DVOR
47 SKLENÍKOVÉ HOSPODÁRSTVO
48 AREÁL ŽIVOVÝR. A ŠASTL. VÝROBY A DPLN. VÝROBOU
49 IBV PRI STAROM MAJERI

TABULKA NOVONAVRHOVANÝCH BYTOV IBV

Č.LOK.	V ZAST.ÚZEMÍ	MIMO ZAST.ÚZ.	SPOLU
ROZPTYL	34	–	34
1	–	17	17
2	17	–	17
3	7	–	7
4a	4	–	4
4b	–	12	12
5	–	12	12
6	–	17	17
7	11	–	11
8	11	–	11
9a	6	–	6
9b	14	–	14
10	–	26	26
11 – 15	VÝHĽAD	PO R.2030	
49	–	32	32
Σ IBV	104	116	220

HRANICA ZASTAVANÉHO ÚZEMIA K 1.1.1990

SCHVAĽOVACIA DOLOŽKA

Označenie schvaľovacieho orgánu: **Obec Babindol**
Číslo uznesenia: **162/2013 - ÚPN-O zo dňa: 21. 06. 2013**
Starosta obce: **Ing. Peter Ďurica**
Otlačok pečiatky:

SCHVAĽOVACIA DOLOŽKA ZAD Č.1 ÚPN-O

Označenie schvaľovacieho orgánu: **Obec Babindol**
Číslo uznesenia: .....
Starosta obce: **Ing. Peter Ďurica**
Otlačok pečiatky:

ÚZEMNÝ PLÁN OBCE BABINDOL ZMENY A DOPLNKY Č.1

VYPRACOVAL	INGARCH. VLAD. JANAŠICA	SAV-HIMA '90 S.R.O.	JÚN 2012

VEDÚCI ÚLOHY: INGARCH. JÁN VÁLEK	VYPRACOVAL: ING. LADISLAV PODHORECZ	KRESLIL: INGARCH. JÁN STRÚKA	ING.ARCH.JÁN VÁLEK
OBSTARÁVATEĽ: OBEC BABINDOL			KAMENICKÁ 38 949 01 NITRA

NÁZOV: ÚPN OBCE BABINDOL
ÚZEMNÝ PLÁN OBCE

OBSAH: ENERGETIKA - ROZVOD VN + TELEKOMUNIKÁCIE

ZÁKAZ. ČÍSLO	04/2009
DÁTUM	10/2012
PRÍLOHA	URL
MERITKO	1:5000
FORMÁT	10 A4
Č.VÝKRE.	6