BABINDOL

ÚZEMNÝ PLÁN OBCE
PLYNOFIKÁCIA

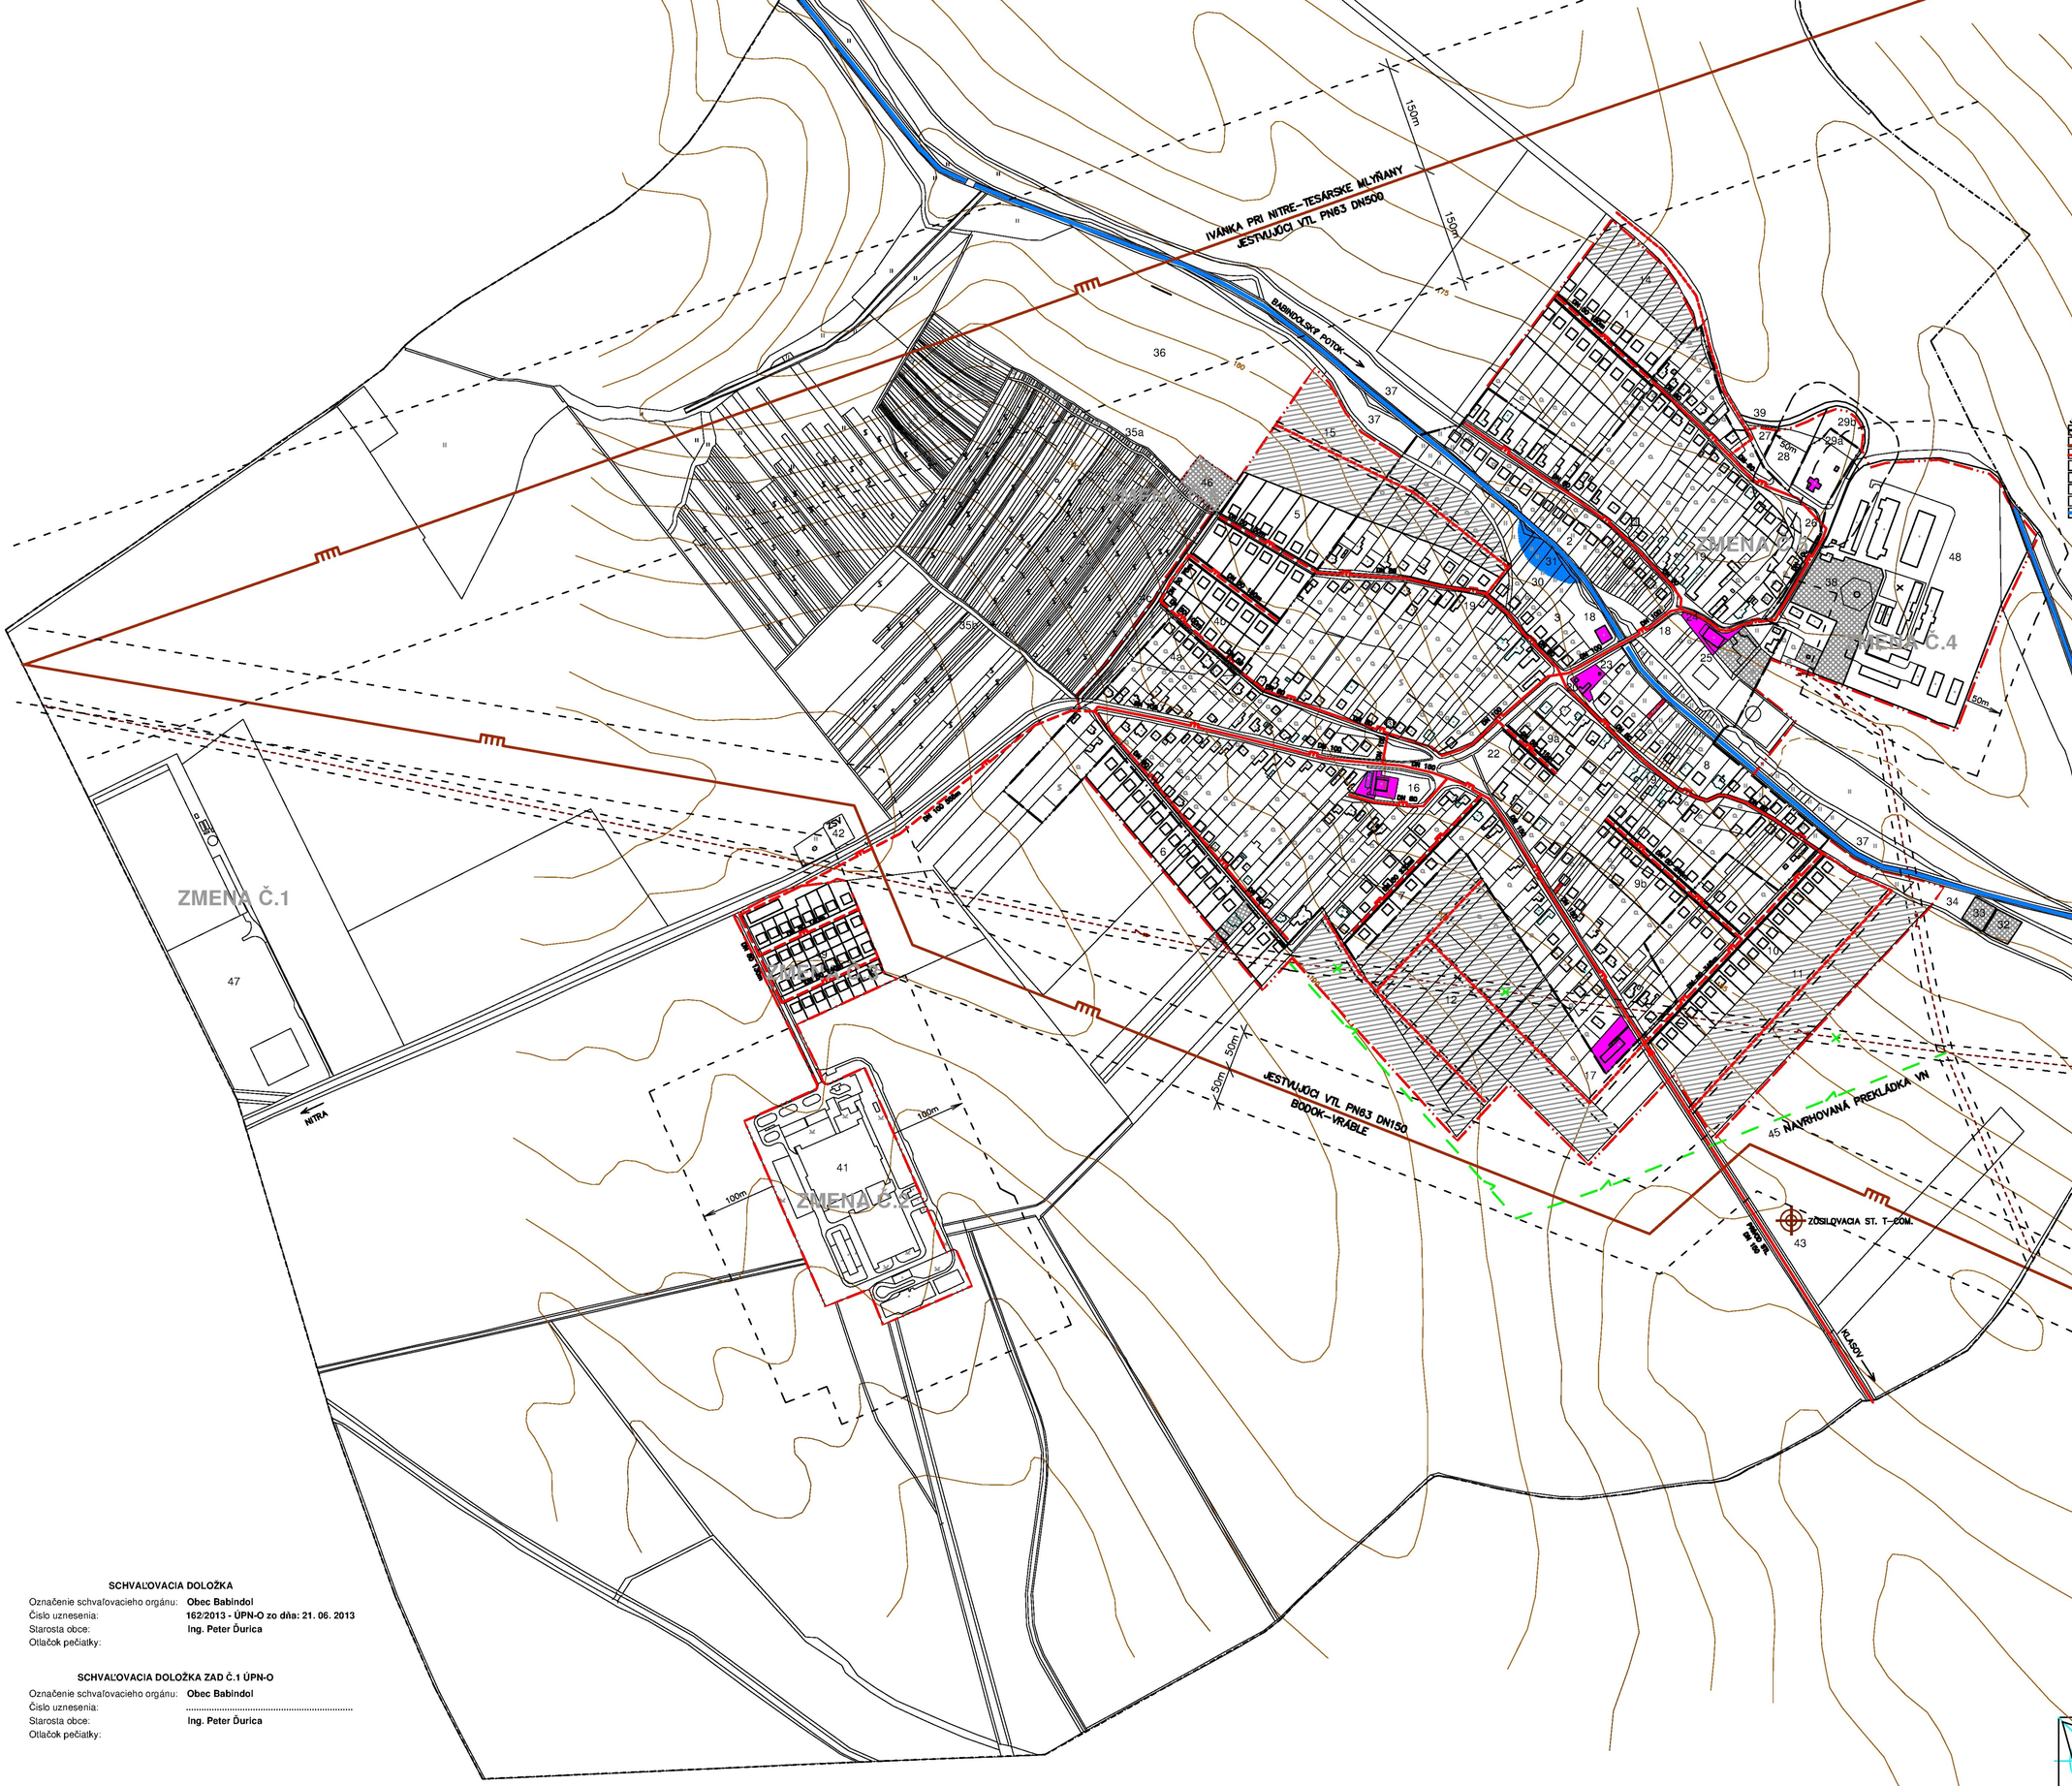

JESTV. STAV	NÁVRH	
		HRANICA ZASTAVANÉHO ÚZEMIA + NÁVRH ROZŠÍRENIA
		TRANZITNÉ A VTL ROZVODY PLYNU
		JESTVUJÚCE STL ROZVODY PLYNU
		NÁVRHOVANÉ STL ROZVODY PLYNU
		VYHLADENÉ STL ROZVODY PLYNU
		OBJEKTY OBČIANSKEJ VYBAVENOSTI
		VÝROBNÉ A SKLADOVÉ PLOCHY
		VODNÉ PLOCHY A TOKY

LEGENDA NOVÉHO FUNKČNÉHO VYUŽITIA:

1 IBV PRI KOSTOLE 17 RD
2 IBV PRI POTOKU 17 RD
3 IBV CENTRUM 7 RD
4a IBV VINOHRADY–INTRAVILÁN 4 RD
4b IBV VINOHRADY–EXTRAVILÁN 12 RD
4c PRÍSTUPOVÁ KOMUNIKÁCIA
5 IBV K VINOHRADOM 14 RD
6 IBV NAD JÁRKOM 17 RD
7 IBV ZA OBCHODOM 11 RD
8 IBV ZA OBECNÝM ÚRADOM 11 RD
9a IBV ZÁHRADY 1 6 RD
9b IBV ZÁHRADY 2 14 RD
10 IBV TELISKO LETAPA 26 RD
11 IBV TELISKO ILETAPA – VÝHĽAD PO R.2030
12 IBV DLHÉ POLE – VÝHĽAD PO R.2030
~~13 IBV RESORT BÝVANIA – VÝHĽAD PO R.2030~~
14 IBV TAŠNOK – VÝHĽAD PO R.2030
15 IBV DOLINKA – VÝHĽAD PO R.2030
16 HBV PRI OBCHODE
17 HBV PRI MŠ
18 ZMIEŠANÉ ÚZEMIE HBV + OV /napr.MŠ/
19 PRESTAVBA A SANÁCIE NAJSTARŠEJ ČASTI
20 PRESTAVBA A PRÍSTAVBA OÚ + TRŽNICA
21 REZERVA PRE OV A SLUŽBY
22 VEREJNÝ PARK+ AMFITEÁTER+ DOPRL. ÚPRAVY
23 VEREJNÝ PARK S ÚPRAVOU OKOLIA OcÚ
24 REKONŠTRUKCIA NÁSTUPU A OKOLIA KD
25 ŠPORTOVÉ PLOCHY + ZELEŇ
26 VEREJNÝ PARK A KOSTOLNÉ NÁMESTIE
27 FARSKÝ ÚRAD
28 VEREJNÁ OCHRANNÁ ZELEŇ PRI KOSTOLE
29a ROZŠÍRENIE CINTORÍNA – INTRAVILÁN
29b ROZŠÍRENIE CINTORÍNA – EXTRAVILÁN
30 VEREJNÁ ZELEŇ – PARK PRI HATI
31 PROTIPOVODŇOVÁ ÚMELÁ VODNÁ ZDRŽ
32 REZERVA PRE ČOV
33 ZBERNÝ DVOR+BIOSKLÁDKA+KOMPOSTOVISKO
34 OCHRANNÁ IZOLAČNÁ ZELEŇ
35a REKREAČNÁ OBLASŤ VINOHRADY I.
35b REKREAČNÁ OBLASŤ VINOHRADY II.
36 SÚVISLÁ VÝSADBA POD VINICAMI–LESOPARK
37 BIOKORIDOR– JESTV.ZELEŇ PRI VODNOM TOKU
38 VYBAVENOSTNO–VÝRL.AREÁL V BÝVALÝCH SM
39 NOVÉ ČESTNÉ PREPOJENIE NA DOLNE OBDOKOVCE
40 OBEZNÉ CHODNÍKY REKONŠTRUKCIA A VÝSTAVBA
41 AREÁL POĽNOHOSP.VÝROBY, SLUŽIEB+AGROTURISTIKY
42 ROZŠÍRENIE VODOJEMU + NOVÁ ČERPACIA STANICA
43 ZÁKLADŇOVÁ STANICA RÁDIOTELEF.SIETE T–MOBILE
44 PROTIPOVODŇOVÉ LÍNIOVÉ OPATRENIA
45 PREKLÁDKA VZDUŠNÉHO ELEKTR.VEDENIA VN
46 ZBERNÝ DVOR
47 SKLENÍKOVÉ HOSPODÁRSTVO
48 AREÁL ŽIVOČ. A RASTL. VÝROBY A DPLN. VÝROBOU
49 IBV PRI STAROM–MAJERI

TABULKA NOVONAVRHOVANÝCH BYTOV IBV

Č.LOK.	V ZAST.ÚZEMÍ	MIMO ZAST.ÚZ.	SPOLU
ROZPTYL	34	–	34
1	–	17	17
2	17	–	17
3	7	–	7
4a	4	–	4
4b	–	12	12
5	–	12	12
6	–	17	17
7	11	–	11
8	11	–	11
9a	6	–	6
9b	14	–	14
10	–	26	26
11 – 15	VÝHĽAD	PO R.2030	
49	–	32	32
Σ IBV	104	116	220

HRANICA ZASTAVANÉHO ÚZEMIA K 1.1.1990

SCHVAĽOVACIA DOLOŽKA

Označenie schvaľovacieho orgánu: **Obec Babindol**
Číslo uznesenia: **162/2013 - ÚPN-O zo dňa: 21. 06. 2013**
Starosta obce: **Ing. Peter Ďurica**
Otlačok pečiatky:

SCHVAĽOVACIA DOLOŽKA ZAD Č.1 ÚPN-O

Označenie schvaľovacieho orgánu: **Obec Babindol**
Číslo uznesenia: .....
Starosta obce: **Ing. Peter Ďurica**
Otlačok pečiatky:

ÚZEMNÝ PLÁN OBCE BABINDOL – ZMENY A DOPĽNKY Č.1			
VYPRACOVAL:	ING.ARCH. VLAD. JÁNOSKA	SAVI–NITRA '90 S.R.O.	JÚN 2017
VEDÚCI ÚLOHY: ING.ARCH. JÁN VALEK	VYPRACOVAL: ING. VOJTECH SLOVIŤ	KRESLIL: ING.ARCH. JÁN STRÓBRA	ING.ARCH.JÁN VALEK, HAMULIOVÁ 38, 949 01 NITRA
OBSTARÁVATEĽ: OBEC BABINDOL			
NÁZOV: ÚPN OBCE BABINDOL – ÚZEMNÝ PLÁN OBCE – PLYNOFIKÁCIA			ZÁKAZ. ČÍSLO: 04/2009; DÁTUM: 10/2012; PRÍLOHA: URL; MERITKO: 1:2000; FORMÁT: 10 A4; Č.VÝKR.: 7
OBSAH:			