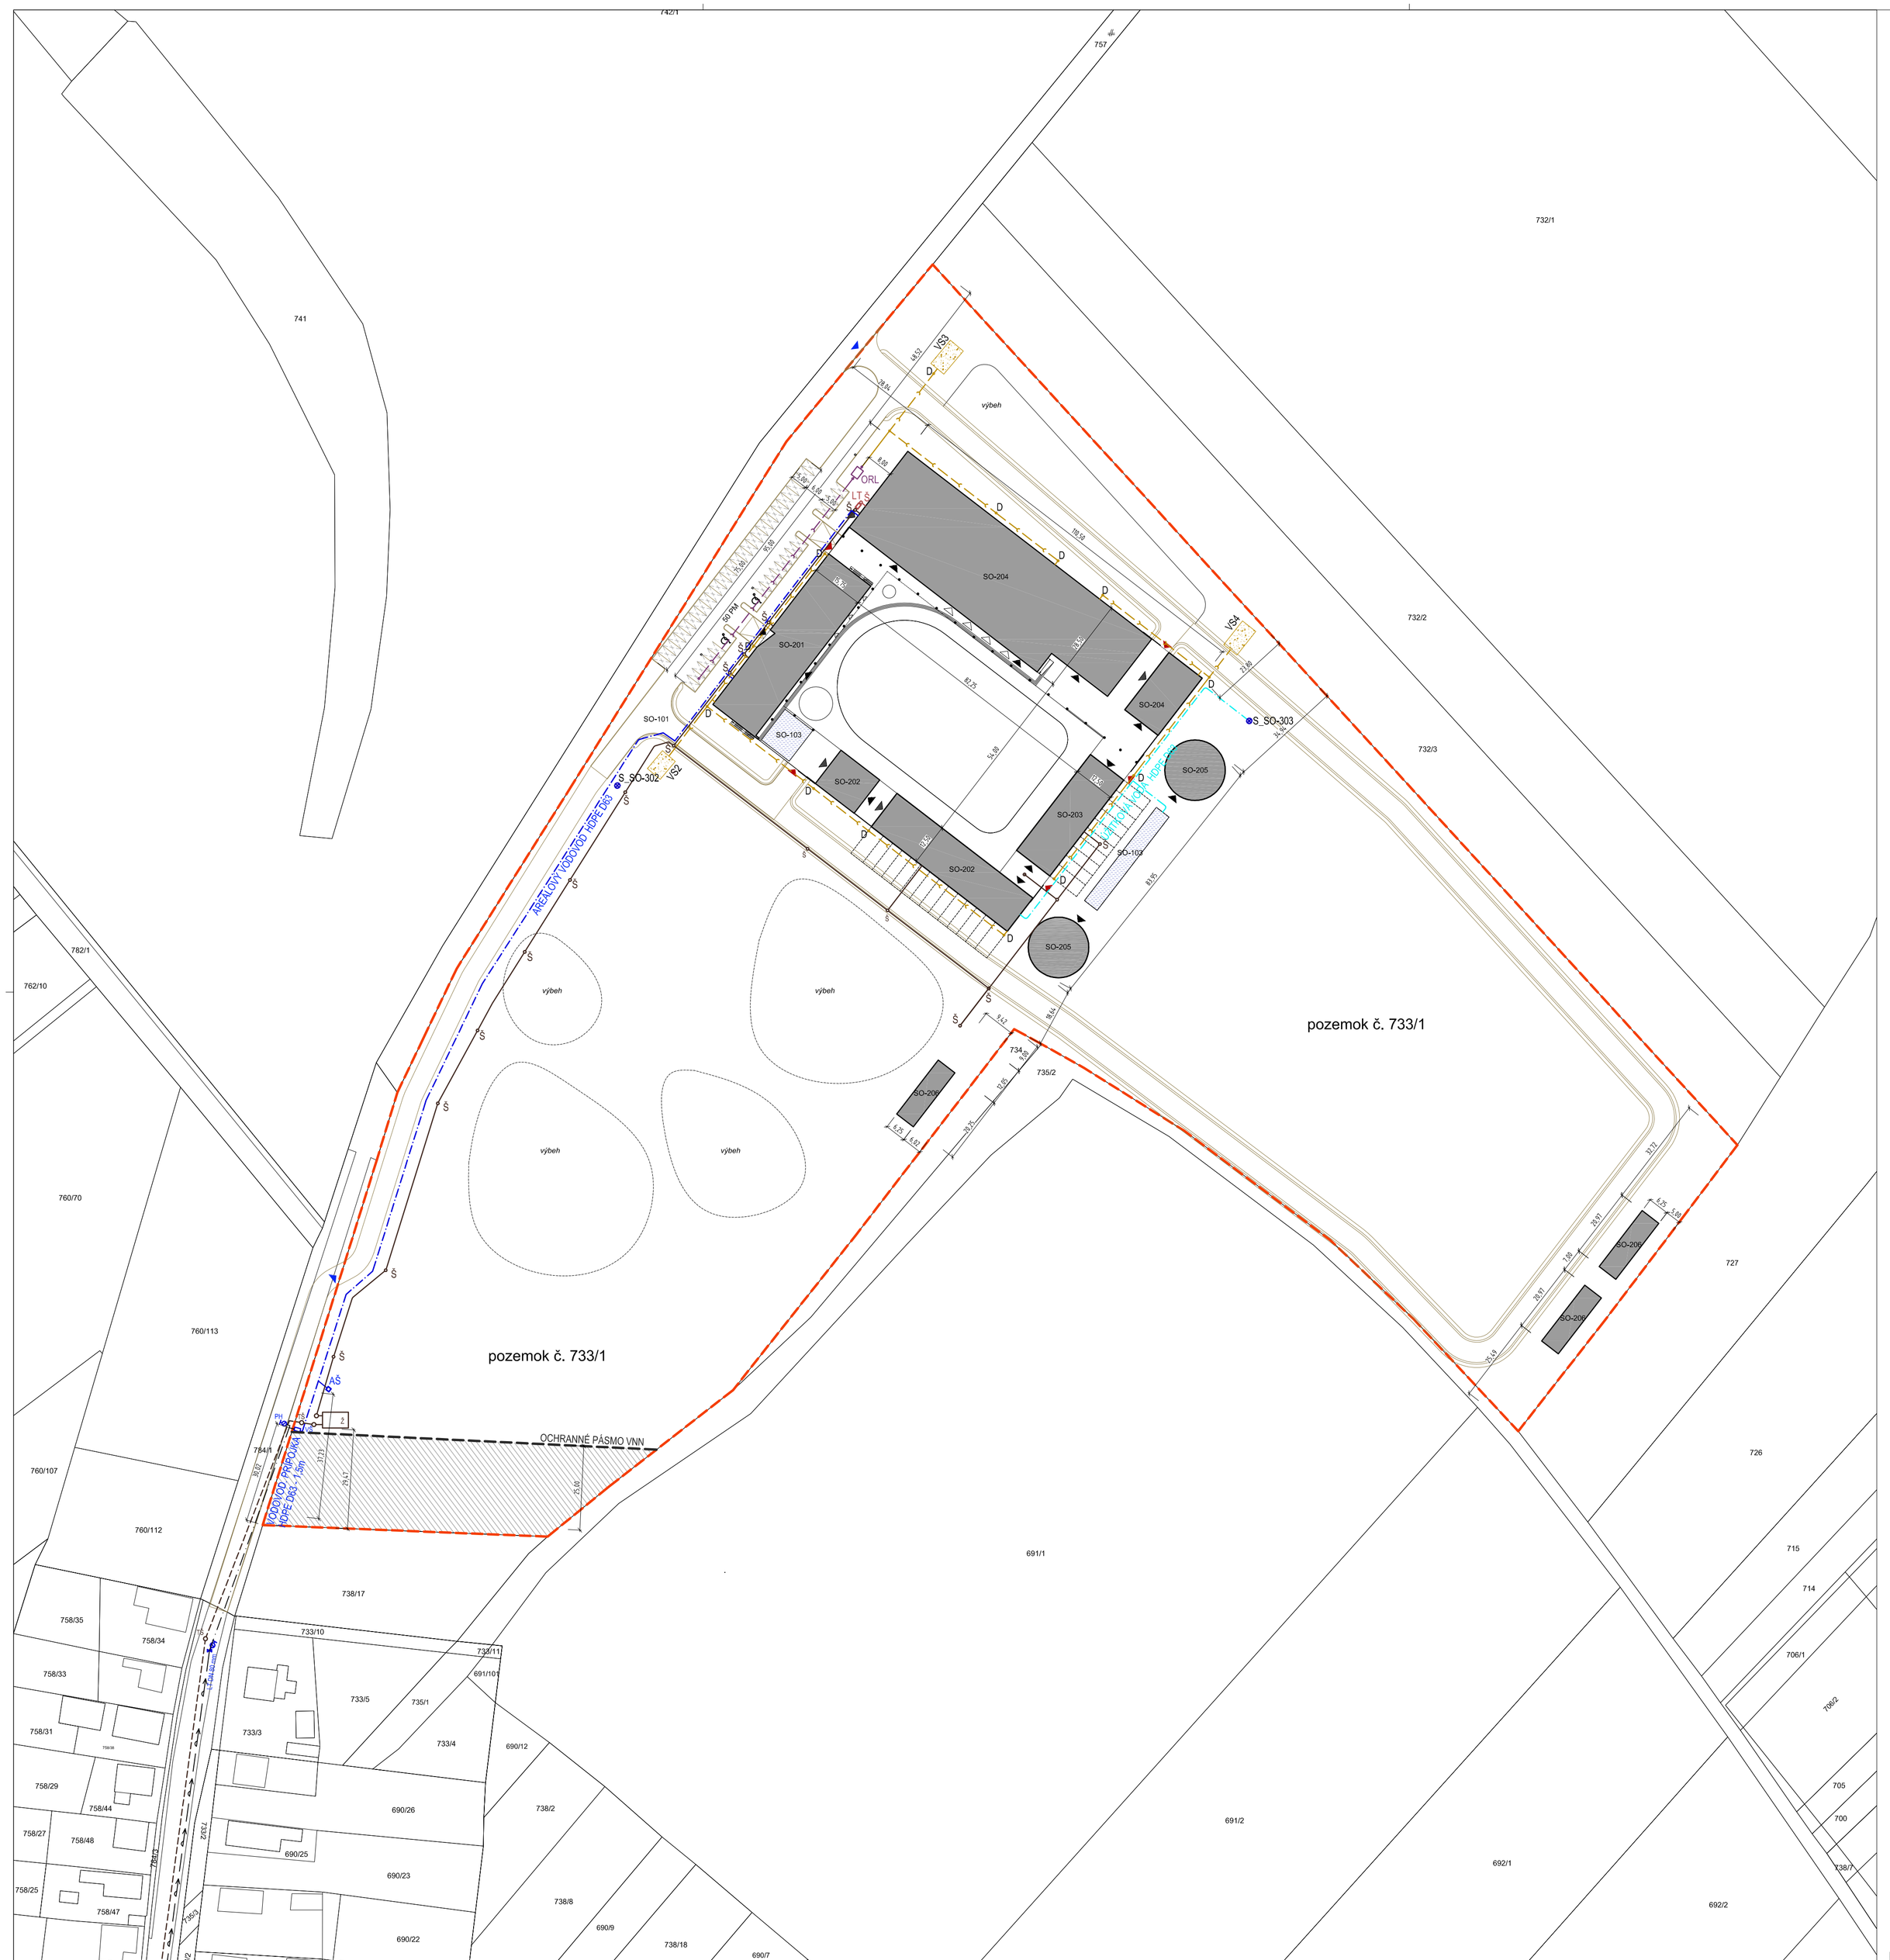

KOORDINAČNÁ SITUÁCIA M1:1000

LEGENDA

- HRANICA RIEŠENÉHO ÚZEMIA
- NAVRHOVANÉ STAVEBNÉ OBJEKTY
- VÝBEHY A PADDOCKY (MALÉ VÝBEHY PRE KONE)
- OCHRANNÉ PÁSMO VNN (25 m)
- OCHRANNÉ PÁSMO VNN - PLOCHA
- EXISTUJÚCI VODOVOD
- NAVRHOVANÉ VEDENIE VODOVODNEJ PRÍPOJKY HDPE D63
- NAVRHOVANY AREÁLOVÝ VODOVOD HDPE D63
- VODOVODNÁ ŠACHTA S VODOMERNOU ZOSTAVOU
- AREÁLOVÁ VODOVODNÁ ŠACHTA
- SPLAŠKOVÁ KANALIZÁCIA AREÁLOVÁ
- DOČASNÁ ŽUMPA S PREPOJENÍM V BUDÚCNOSTI NA KANALIZÁCIU OBCE (SPLAŠKOVÁ KANALIZÁCIA - plánovaná v obci, SP č. OU-DS-OSZP-2014/00011-023 Sza z 21. 5. 2014)
- LAPAČ TUKOV (KUCHYŇA)
- DAŽĎOVÁ KANALIZÁCIA (PARKOVISKO)
- LAPAČ ROPNÝCH A OLEJOVÝCH LÁTOK
- VSAKOVACIA STUDŇA
- AREÁLOVÁ DAŽĎOVÁ KANALIZÁCIA
- NAVRHOVANÁ PRÍPOJKA DO BUDÚCEJ OBECNEJ KANALIZÁCIE HDPE D63
- ÚŽITKOVÁ VODA HDPE D63
- KONTROLNÉ ŠACHTY (DAŽĎOVÁ A SPLAŠKOVÁ KANALIZÁCIA) PREDPOKLADANÁ KONTROLNÁ TECH. ŠACHTA (SPLAŠKOVÁ KANALIZÁCIA - plánovaná v obci, SP č. OU-DS-OSZP-2014/00011-023 Sza z 21. 5. 2014)
- STUDŇA
- AREÁLOVÉ OSVETLENIE
- VEREJNÉ OSVETLENIE
- VSTUP DO RIEŠENÉHO ÚZEMIA
- HLAVNÝ VSTUP DO AREÁLU RANČU
- HLAVNÝ VSTUP DO STAVEBNÝCH OBJEKTOV
- VEDĽAJŠÍ VSTUP DO STAVEBNÝCH OBJEKTOV
- VSTUP PRE ZÁSOBOVANIE DO STAVEBNÝCH OBJEKTOV

± 0.000=113.150 m.n.m. (B.p.v.)

VŠETKY ROZMERY KONTROLOVAŤ NA STAVBE !!! VŠETKY NEZROVNALOSTI V PD KONZULTOVAŤ S ARCHITEKTOM !!!
TÁTO DOKUMENTÁCIA JE DUŠEVNÝM MAJETKOM AUTOROV A JEJ POUŽITIE PODLIEHA AUTORSKÉMU ZÁKONU

NÁZOV A MIESTO STAVBY:	RANČ - HORNÝ BAR Horný Bar, p. č. 733/1	RB ARCHITECTS	RB ARCHITECTS s.r.o., Smetanova 13, 811 03 Bratislava Ing. arch. René Baranyai, SKA 1500 AA www.rba.sk, rbarchitects@rbarchitects.sk, 0905 505 243
INVESTOR	TOMASSON s.r.o., Červenej armády 1, 036 01 Martin		
NÁZOV VÝKRESU:	SITUÁCIA - ZDRAVOTECHNIKA	STAVEBNÝ OBJEKT	SO–301, 401–403
		FORMÁT	8xA4
STUPEŇ PD	DOKUMENTÁCIA PRE ÚZEMNÉ ROZHODNUTIE	PROFESIA ZDRAVOTECHNIKA	MIERKA 1:1000
AUTOR	Ing. arch. René Baranyai		DÁTUM JÚN_2017
SPOLUPRÁCA	Ing. Lucia Adamcová		ČÍSLO VÝKRESU 11
VYPRACOVAL	Ing. Lucia Adamcová		