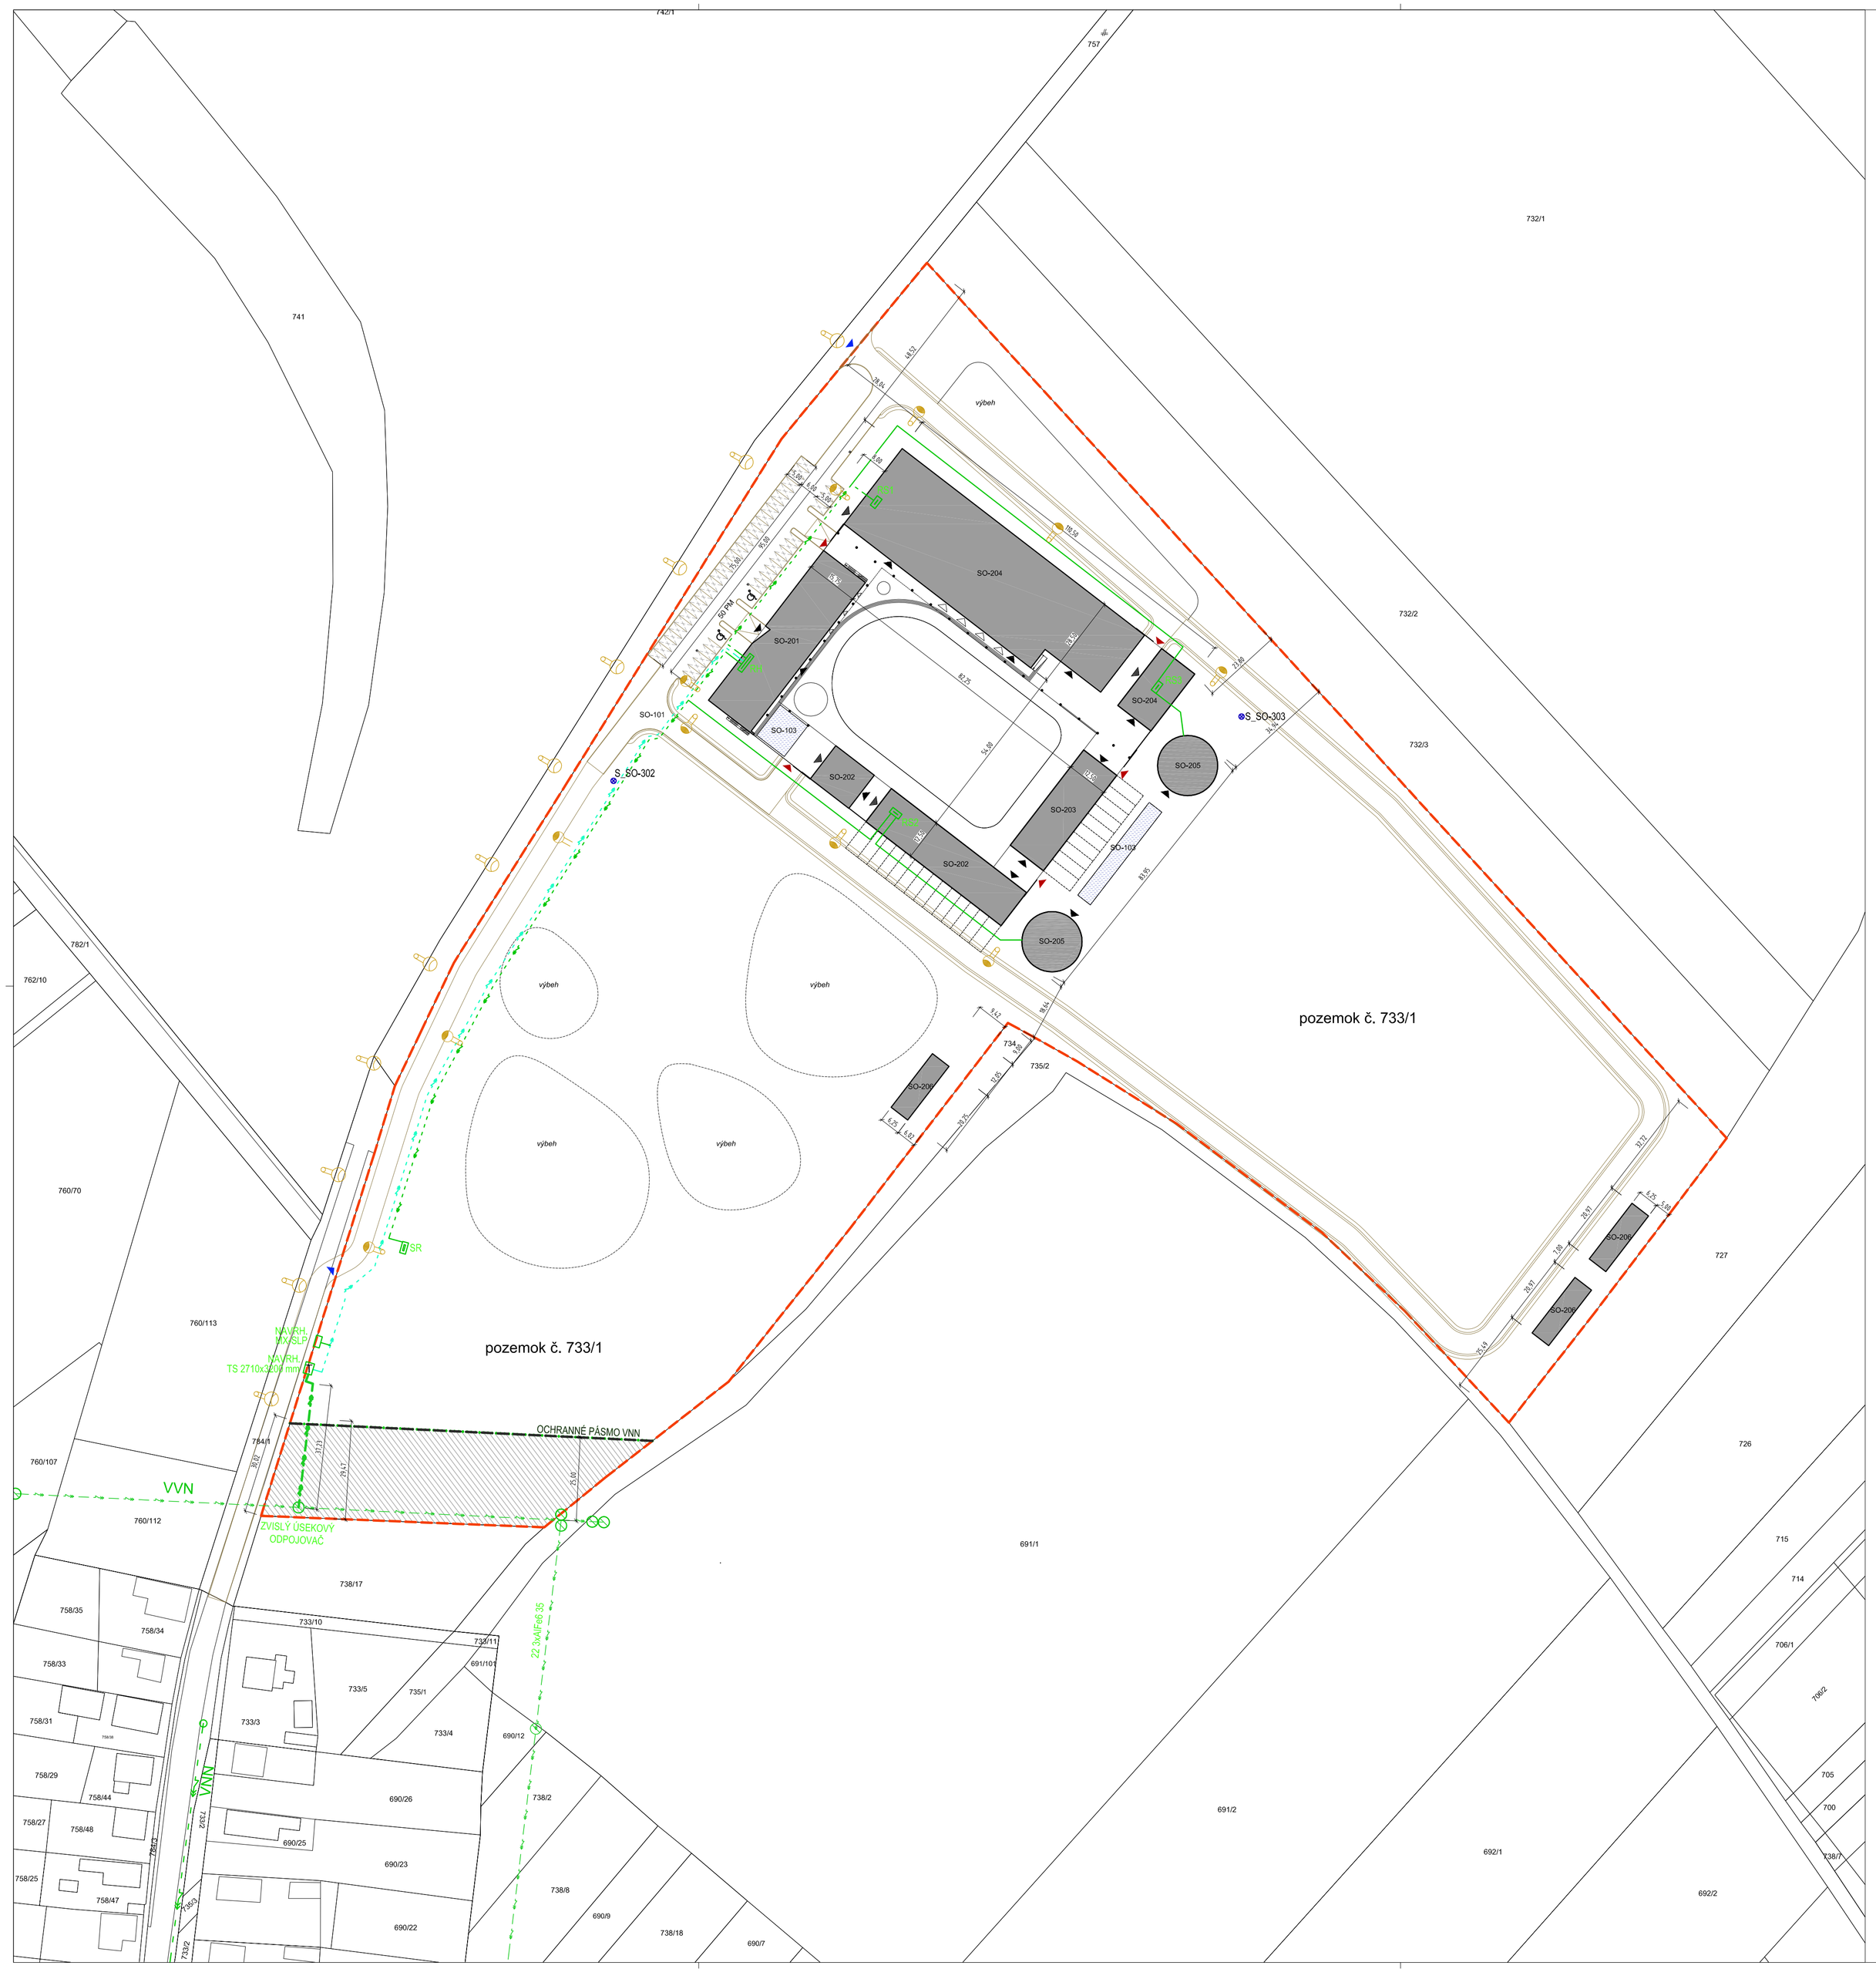


KOORDINAČNÁ SITUÁCIA M1:1000

LEGENDA

- HRANICA RIEŠENÉHO ÚZEMIA
- NAVRHOVANÉ STAVEBNÉ OBJEKTY
- VÝBEHY A PADDOCKY (MALÉ VÝBEHY PRE KONE)
- OCHRANNÉ PÁSMO VNN (25 m)
- OCHRANNÉ PÁSMO VNN - PLOCHA
- EXISTUJÚCE VEDENIE VN
- NAVRHOVANÉ VEDENIE VN
- NAVRHOVANÁ PRÍPOJKA NN
- NAVRH. HLAVNÉ/SPOLOČNÉ VEDENIE NN/SLP
- NAVRHOVANÉ VEDENIE NN
- NAVRHOVANÝ HL. ROZVÁDZAČ RH
- NAVRHOVANÝ PODRUŽNÝ ROZVÁDZAČ RH
- NAVRH. AREÁLOVÁ ROZPOJOVACIA A ISTIACA SKRINKA SR
- NAVRHOVANÁ TRAFOSTANICA
- NAVRH. SVORKOVNICOVÁ SKRINKA MX-SLP V OPLOTENÍ (URČÍ PROVIDER)
- EXIST. BETÓNOVÝ STOŽIAR
- AREÁLOVÉ OSVETLENIE
  SVIETIDLO AREÁLOVÉHO OSVETLENIA SOLÁRNE (STOŽIAR 6m, VÝLOŽNÍK, 6x LED Cree XP-L 2120lm)
  - LED 24W/ACU-408Wh/SP160W/PIR LEDSOL 2424S-35H
- VEREJNÉ OSVETLENIE
  SVIETIDLO VEREJNÉHO OSVETLENIA (1x STOŽIAR 8m, 1x VÝLOŽNÍK 1,5m, 1x LED SVIETIDLO 36W)
  - MINI DOLPHIN 1x36W LED COB, 4730 lm, 5000K, EVG

- VSTUP DO RIEŠENÉHO ÚZEMIA
- HLAVNÝ VSTUP DO AREÁLU RANČU
- HLAVNÝ VSTUP DO STAVEBNÝCH OBJEKTOV
- VEDĽAJŠÍ VSTUP DO STAVEBNÝCH OBJEKTOV
- VSTUP PRE ZÁSOBOVANIE DO STAVEBNÝCH OBJEKTOV

± 0.000=113.150 m.n.m. (B.p.v.)

VŠETKY ROZMERY KONTROLOVAŤ NA STAVBE !!! VŠETKY NEZROVNALOSTI V PD KONZULTOVAŤ S ARCHITEKTOM !!!
TÁTO DOKUMENTÁCIA JE DUŠEVNÝM MAJETKOM AUTOROV A JEJ POUŽITIE PODLIEHA AUTORSKÉMU ZÁKONU

NÁZOV A MIESTO STAVBY:	RANČ - HORNÝ BAR Horný Bar, p. č. 733/1
INVESTOR	TOMASSON s.r.o., Červenej armády 1, 036 01 Martin
NÁZOV VÝKRESU:	ELEKTROINŠTALÁCIE A VEREJNÉ OSVETLENIE
STUPEŇ PD	DOKUMENTÁCIA PRE ÚZEMNÉ ROZHODNUTIE
PROFESIA	ELEKTROINŠTALÁCIE A VEREJNÉ OSVETLENIE
AUTOR ©	Ing. arch. René Baranyai
SPOLUPRÁCA	Martin Kresan (KREELPRO)
VYPRACOVALI	Martin Kresan

RB ARCHITECTS s.r.o., Šmeralova 13, 811 03 Bratislava
Ing. arch. René Baranyai, SKA 1500 AA
www.rba.sk, rbarchitects@rbarchitects.sk, 0905 505 243

STAVEBNÝ OBJEKT	SO-501 až 503
FORMÁT	8xA4
MIERKA	1:1000
DÁTUM	JÚN_2017
ČÍSLO VÝKRESU	12