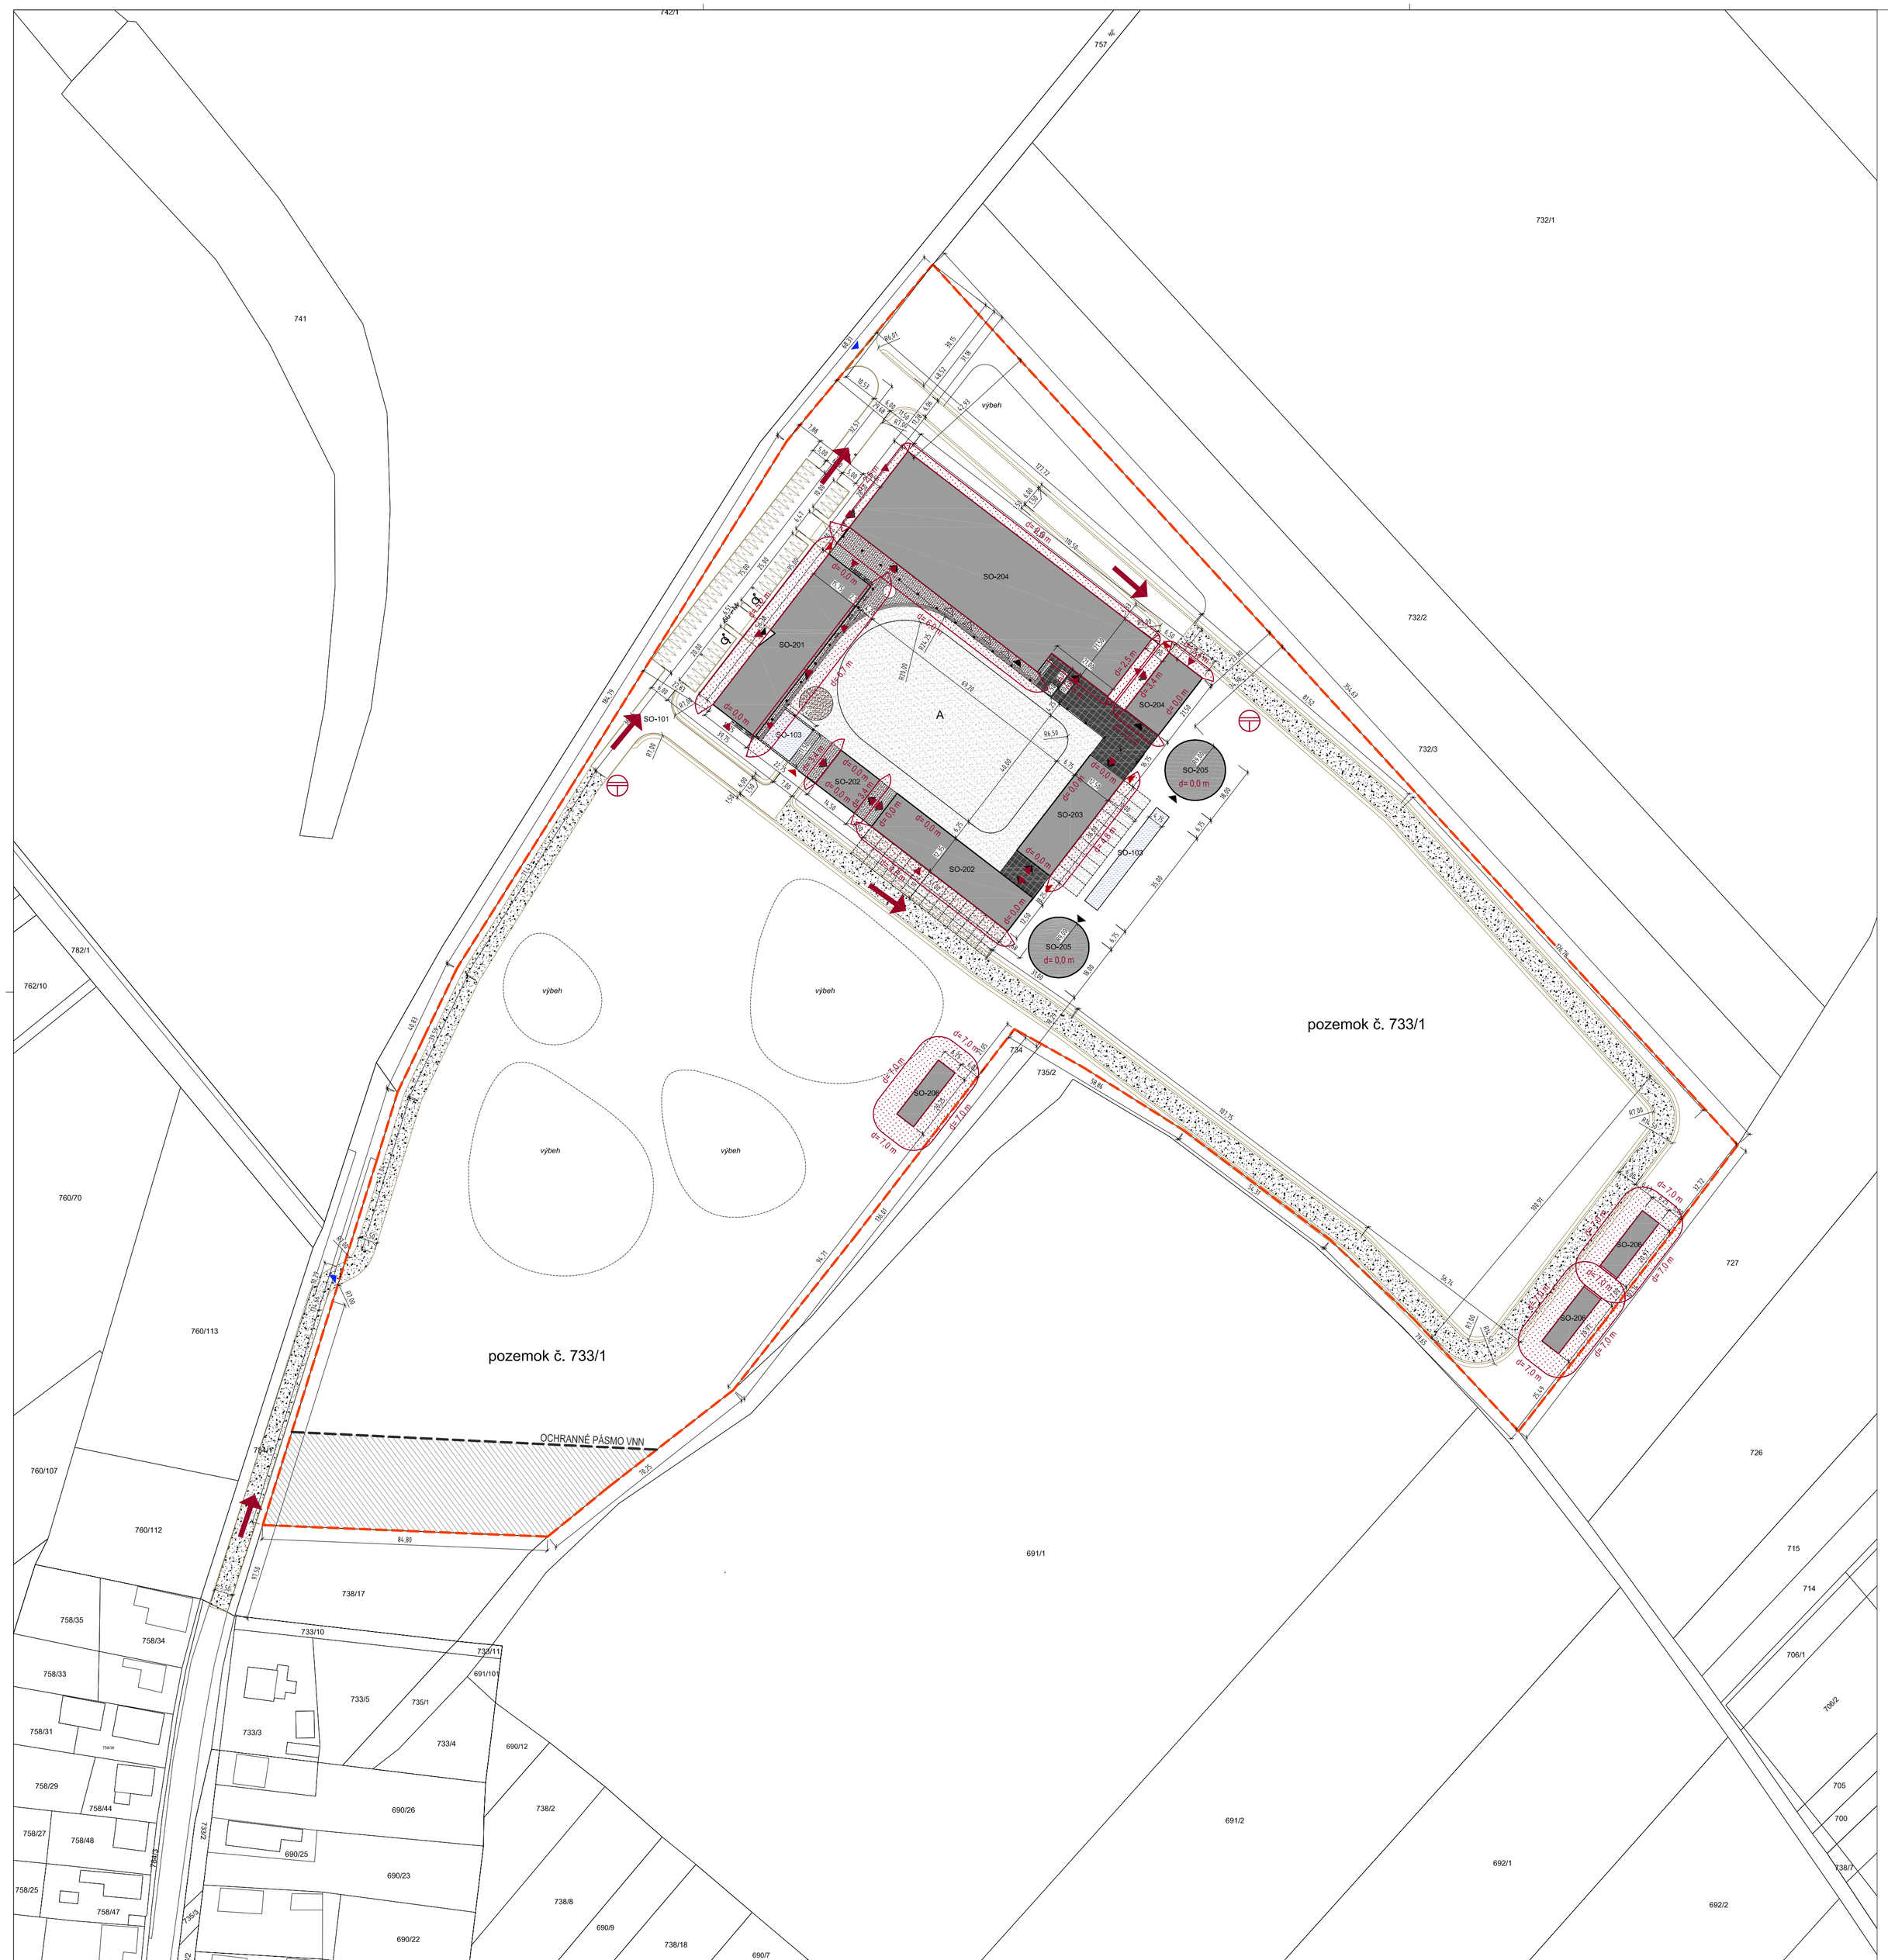



ZASTAVOVACÍ PLÁN M1:1000

## LEGENDA

- HRANICA RIEŠENÉHO ÚZEMIA
- NAVRHOVANÉ STAVEBNÉ OBJEKTY
- VÝBEHY A PADDOCKY (MALÉ VÝBEHY PRE KONE)
- OCHRANNÉ PÁSMO VNN (25 m)
- OCHRANNÉ PÁSMO VNN - PLOCHA
- NESPEVNENÉ CESTNÉ KOMUNIKÁCIE - ŠTRKODRVINA SO SEPARAČNOU GEOTEXTÍLOU
- CESTNÉ KOMUNIKÁCIE - ASFALTOBETÓN
- NESPEVNENÉ PLOCHY - NÁSYP PRE DREZÚRU KONÍ
- SADOVÉ ÚPRAVY - NÍZKA ZELEŇ, LÚČNE PORASTY V OBLASTI VÝBEHOV ZÁHONY A TRÁVNATÉ PLOCHY V OKOLÍ AREÁLU
- VODNÉ PLOCHY - BAZÉNY A FONTÁNY
- TZV. GUMOVÁ PODLAHA
- SPEVNENÉ PLOCHY - BETÓNOVÁ DLAŽBA
- SADOVÉ ÚPRAVY - STREDNE VYSOKÁ A VYSOKÁ ZELEŇ

- VSTUP DO RIEŠENÉHO ÚZEMIA
- HLAVNÝ VSTUP DO AREÁLU RANČU
- HLAVNÝ VSTUP DO STAVEBNÝCH OBJEKTOV
- VEDĽAJŠÍ VSTUP DO STAVEBNÝCH OBJEKTOV
- VSTUP PRE ZÁSOBOVANIE DO STAVEBNÝCH OBJEKTOV

## LEGENDA PO

- PRÍJAZDOVÁ KOMUNIKÁCIA
- VSTUP DO STAVBY
- POŽIARNE NEBEZPEČNÝ PRIESTOR VYMEDZENÝ ODSTUPOVOU VZDIALENOSŤOU
- POZIARNA STUDŇA

± 0.000=113.150 m.n.m. (B.p.v.)

VŠETKY ROZMERY KONTROLOVAŤ NA STAVBE !!! VŠETKY NEZROVNALOSTI V PD KONZULTOVAŤ S ARCHITEKTOM !!!
TÁTO DOKUMENTÁCIA JE DUŠEVNÝM MAJETKOM AUTOROV A JEJ POUŽITIE PODLIEHA AUTORSKÉMU ZÁKONU

| | | | |
|---|---|---|---|
| NÁZOV A MIESTO STAVBY: | RANČ - HORNÝ BAR<br>Horný Bar, p. č. 733/1 | RB ARCHITECTS | RB ARCHITECTS s.r.o., Smetanova 13, 811 03 Bratislava<br>Ing. arch. René Baranyai, SKA 1500 AA<br>www.rba.sk, rbarchitects@rbarchitects.sk, 0905 505 243 |
| INVESTOR | TOMASSON s.r.o., Červenej armády 1, 036 01 Martin | | |
| NÁZOV VÝKRESU: | SITUÁCIA - PO | STAVEBNÝ OBJEKT | SO–101 až 601 |
| | | FORMÁT | 8xA4 |
| STUPEŇ PD | DOKUMENTÁCIA PRE ÚZEMNÉ ROZHODNUTIE | PROFESIA PBS | MIERKA 1:1000 |
| AUTOR © | Ing. arch. René Baranyai | | DÁTUM JÚN_2017 |
| SPOLUPRÁCA | Ing. arch. Vladimír Buc, špecialista PO | | ČÍSLO VÝKRESU 13 |
| VYPRACOVAL | Ing. arch. Vladimír Buc, špecialista PO | | |