

LEGENDA

STAV	NÁVRH	
		Územnosprávna hranica obce
		Hranica zastavaného územia k 1.1.1990
		Navrhované rozšírenie hranice zastavaného územia
		Územie SKUEV NATURA 2000
		Vlážie územie
		Ochranné pásmo cesty
		OP vodného toku
		OP vedenia elektrickej energie
		Pásmo hygienickej ochrany
		Náletová rovina letiska Ružomberok

FUNKČNÉ PLOCHY


		Plochy rodinných domov
		Plochy rodinných domov + prechodné ubytovanie
		Plochy bytových domov
		Plochy občianskej vybavenosti
		Plochy pre rekreačné ubytovanie, chatové osady
		Plochy a zariadenia pre šport a rekreáciu
		Plochy skladov
		Plochy poľnohospodárskej výroby, biťúnok
		Plocha železnice
		Verejná zeleň
		Verejná zeleň + šport, rekreácia
		Plocha cintorína
		Ostatná plocha
		Les
		Orná pôda
		Lúky a pasienky
		Záhrady
		Sprievodná zeleň vodného toku
		Vodné toky a plochy
		Prírodná pamiatka
		Zosuvy
		Kód BPEJ
		Hrádza Váhu
		Prothluková stena
		Národná kultúrna pamiatka
		Chránený strom

DOPRAVA

		Diaľnica D1
		Železnica
		Cesty I.triedy
		Cesty III.triedy
		Miestne komunikácie
		Značené cyklotrasy
		Komunikácie pre peších
		Plochy pre peších
		Náučný chodník
		Autobusová zastávka
		Železničná zastávka
		Lýžiarsky vlek

TECHNICKÁ INFRAŠTRUKTÚRA


		Prívodné potrubie vody
		Vodojem
		Čerpacia stanica vody
		Kanalizačná stoka
		Vzdušné vedenie el. energie VVN 110kV
		Vzdušné vedenie el. energie VN 22kV
		Káblové vedenie 22kV
		Transformačná stanica
		STL plynovod

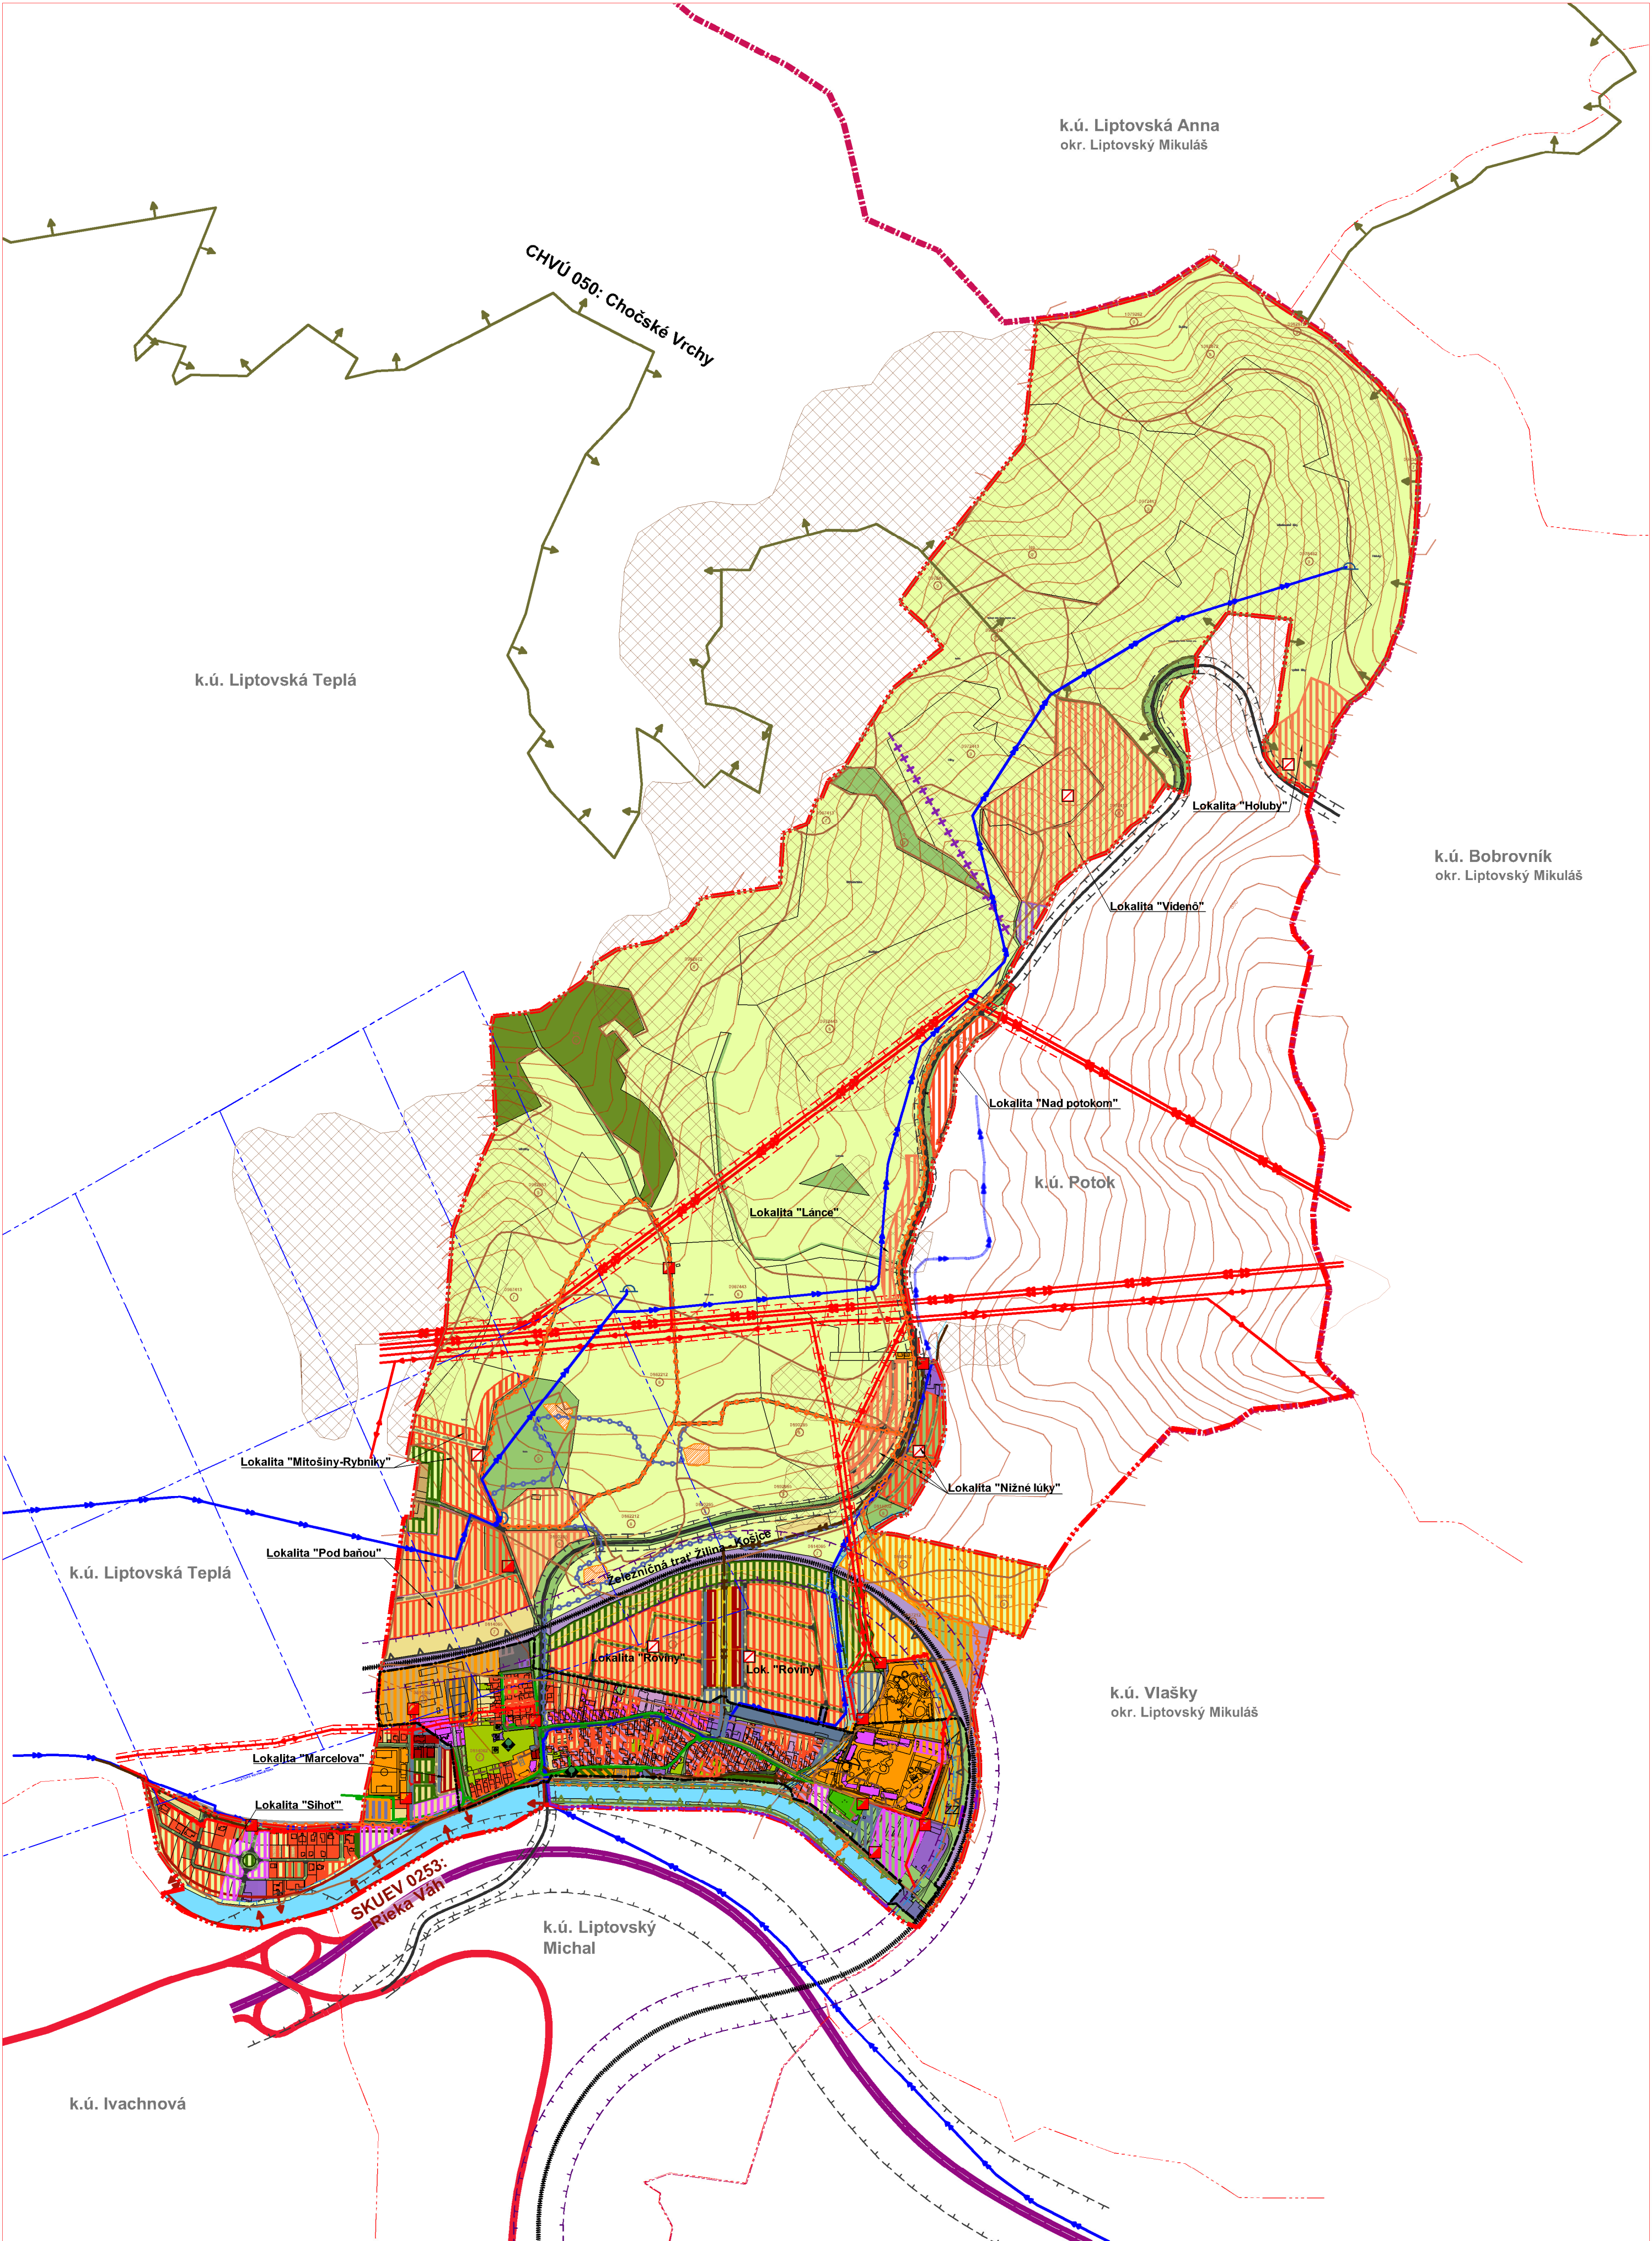

ÚZEMNÝ PLÁN OBCE
BEŠEŇOVÁ

KOMPLEXNÝ VÝKRES
PRIESTOROVÉHO USPORIADANIA
A FUNKČNÉHO VYUŽITIA
KATASTRÁLNEHO ÚZEMIA OBCE

Koncept riešenia M1:10000

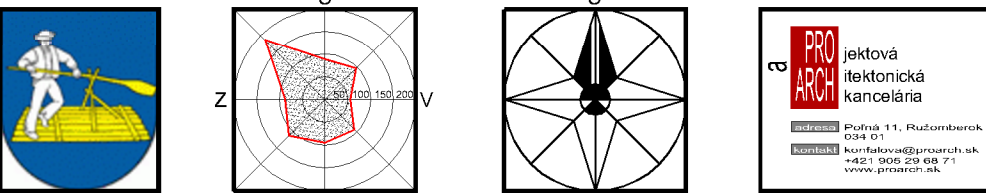

Názov dokumentácie:
ÚZEMNÝ PLÁN OBCE BEŠEŇOVÁ
KONCEPT RIEŠENIA

Názov výkresu:
**KOMPLEXNÝ VÝKRES
PRIESTOROVÉHO USPORIADANIA
A FUNKČNÉHO VYUŽITIA
KATASTRÁLNEHO ÚZEMIA OBCE**

Obstarávateľ: OBEC BEŠEŇOVÁ

Odborne spôsobilá osoba pre obstarávanie ÚPD: Ing.arch.Mikušová Beáta

Autor: Ing.arch.Konfálová Katarína

Odborná spolupráca: Ing.arch.Bošková Marianna, Ing.Galas Anton, Rechteriková Janka

Grafické práce: Ing. Vladimír Boško

Dátum: Jún 2017
Mierka výkresu: 1:10000

Číslo výkresu: **2**