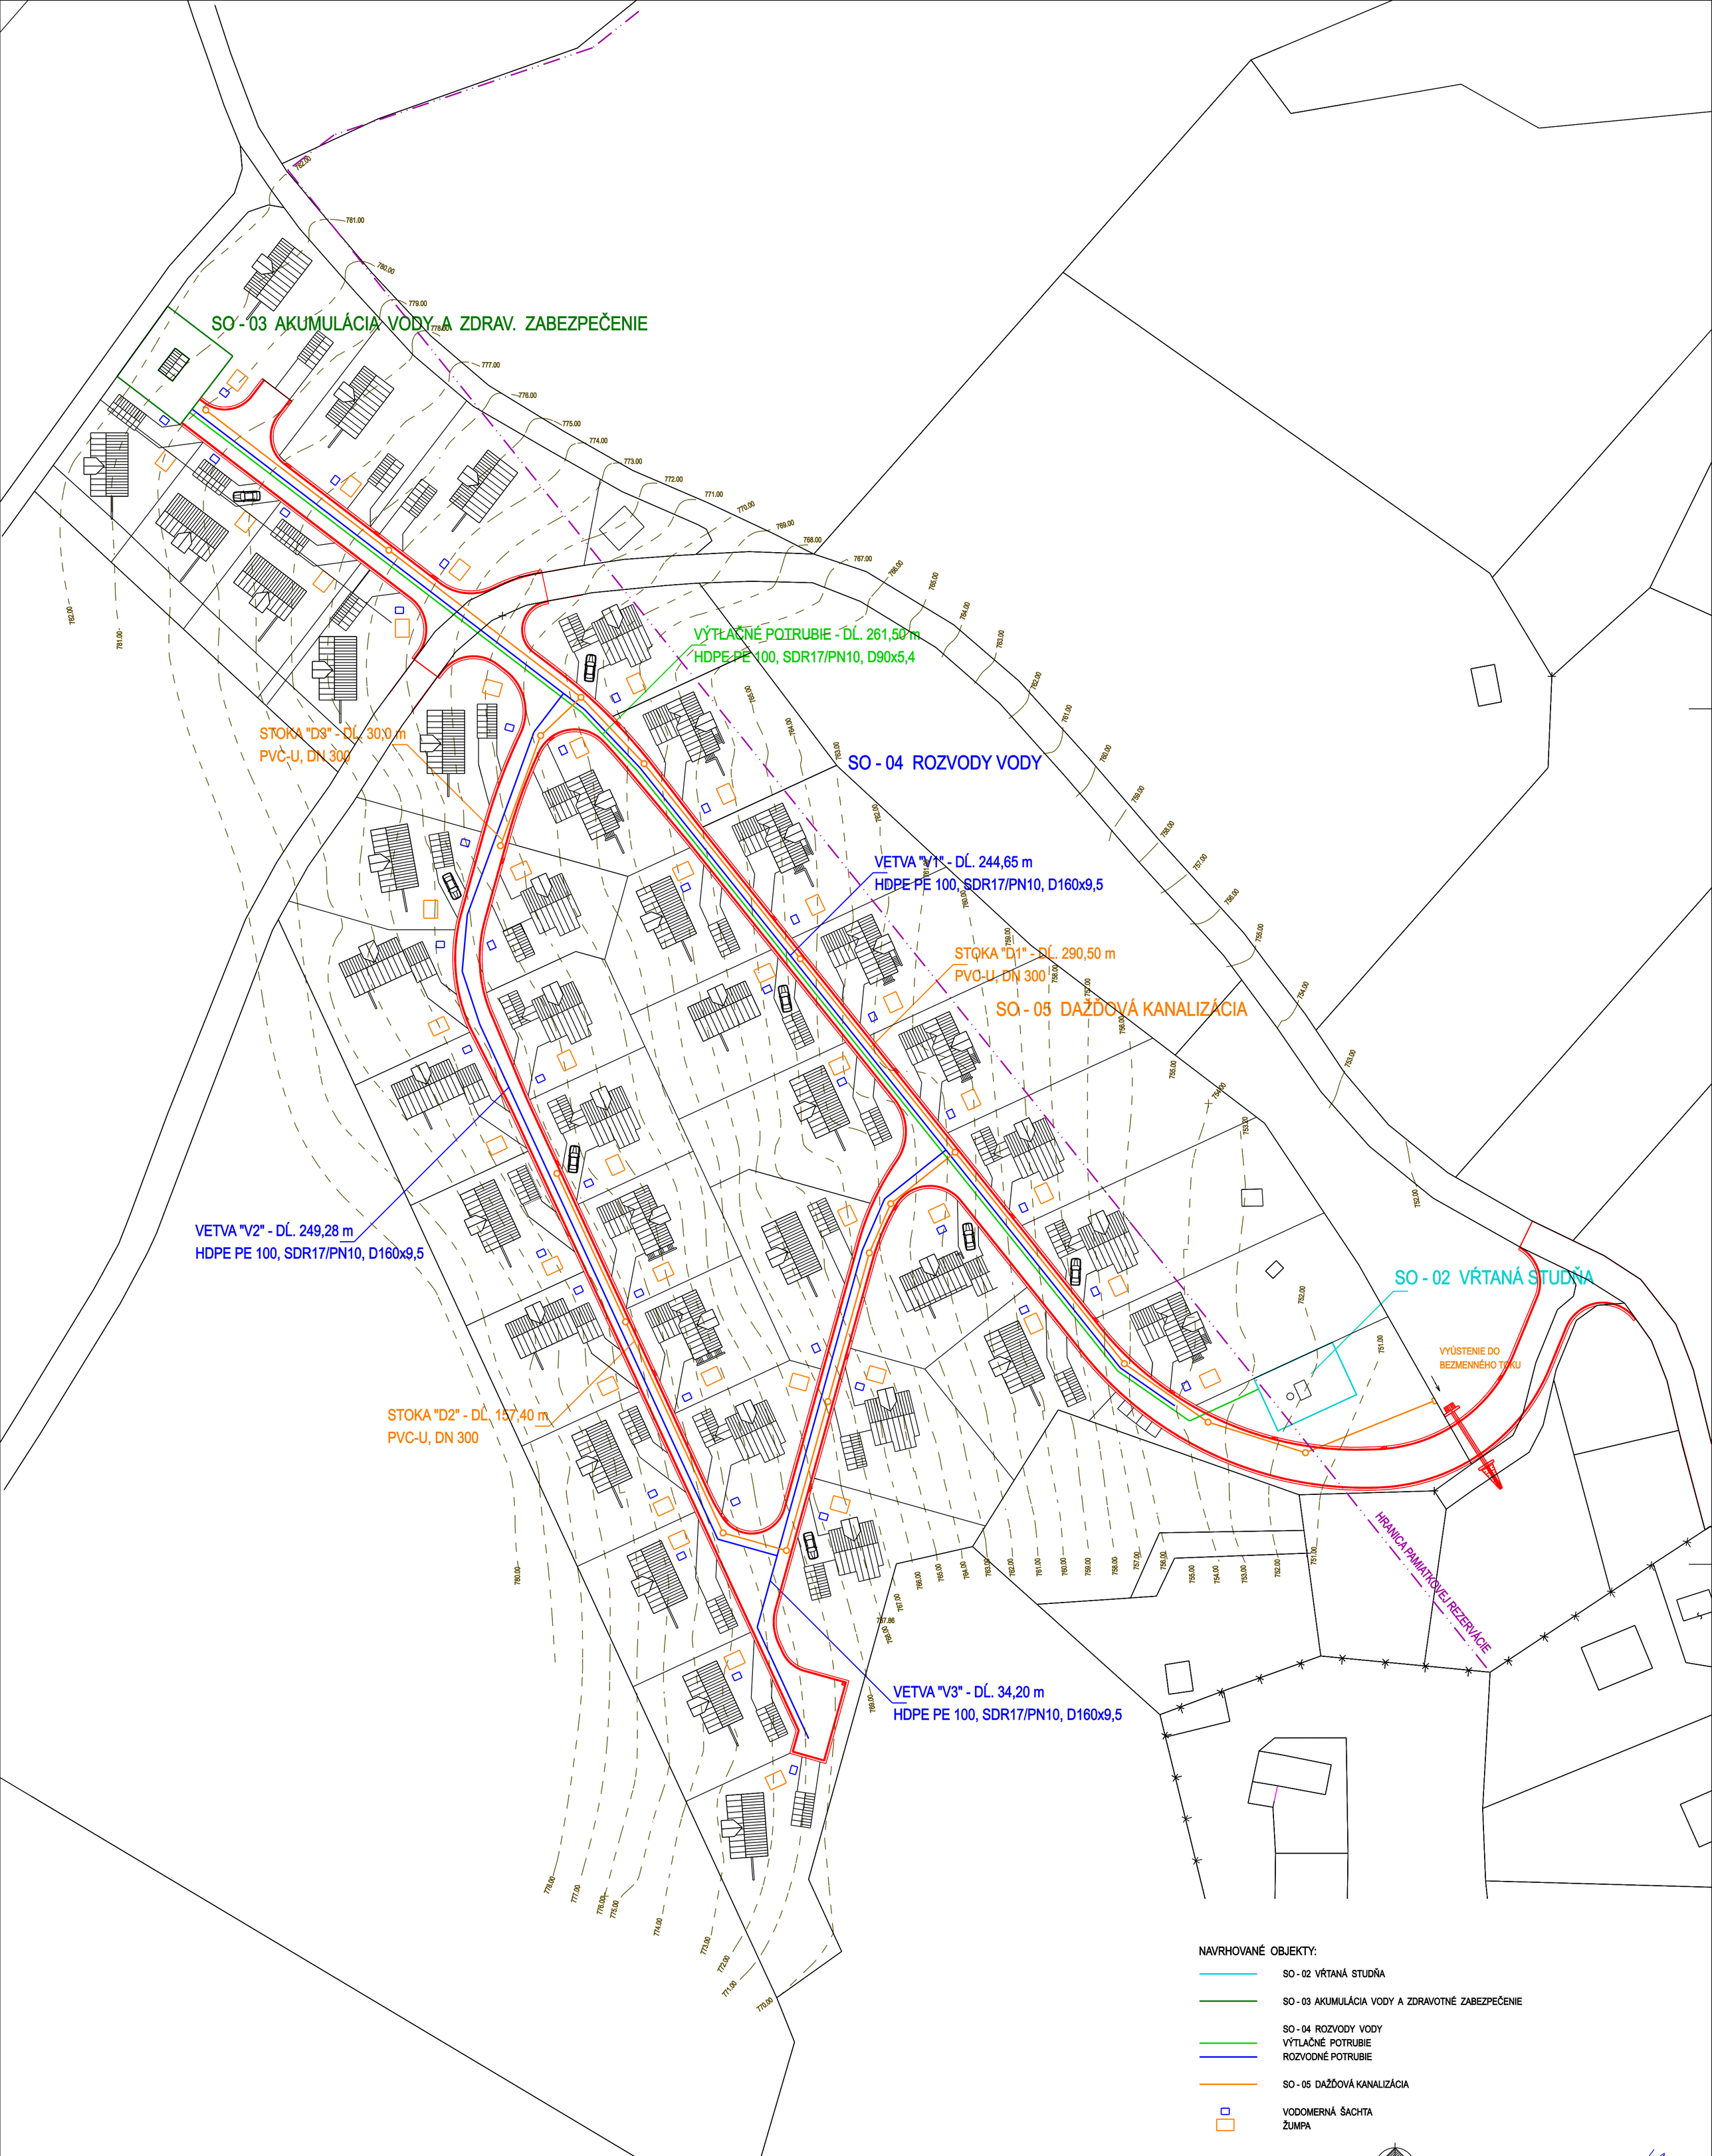


NAVRHOVANÉ OBJEKTY:

- SO - 02 VŔTANÁ STUDŇA
- SO - 03 AKUMULÁCIA VODY A ZDRAVOTNÉ ZABEZPEČENIE
- SO - 04 ROZVODY VODY
  - VÝTLAČNÉ POTRUBIE
  - ROZVODNÉ POTRUBIE
- SO - 05 DAŽĎOVÁ KANALIZÁCIA
- VODOMERNÁ ŠACHTA
- ŽUMPA

VÝŠKOVÝ SYSTÉM: S_JTSK
SÚRADNICOVÝ SYSTÉM: BPV

HIP:	ZODP. PROJ.:	VYPRACOVAL:
Ing. arch. Teplan	Ing. Stručková	Ing. Stručková

STAVEBNÍK: Ing. Peter Jančiar, Mgr. Rastislav Čunik
Banská Bystrica

ING. STRUČKOVÁ VIERA
AZALKOVÁ 28
974 01 BANSKÁ BYSTRICA
IČO 37 329 278

STAVBA:
REKREAČNÉ DOMY ŠTIAVNICKÉ BANE - RICHŇAVA

PD PRE ÚZEMNÉ ROZHODNUTIE

DÁTUM:	01/2017	KÓPIA Č.
ZÁKAZKA Č.:	35/16	
POČET A4:	9	
ČÍSLO PRÍLOHY	MIERKA:	
B 3.4.1	1:500	

ČASŤ: B.3.4 VODNÉ HOSPODÁRSTVO

OBSAH:
SITUÁCIA