

Č.M.	NÁZOV MIESTNOSTI	M2
	PIVNICA	
01	PRÍSTREŠOK	16,80
02	SKLAD	9,55
03	KOMORA	5,10
	PRÍZEMIE	
11	GANG	12,00
12	ZÁDVERIE	3,30
13	KÚPEĽŇA	4,60
14	OBYTNÝ PRIESTOR	37,50
	PODKROVIE	
21	SCHODY - CHODBA	6,30
22	WC	1,60
23	SPÁLŇA	17,60
24	SPÁLŇA	18,40

Poznámka : Výšky upraveného terénu sú zakreslené orientačne a budú spresnené vo vyšších stupňoch PD jednotlivo pre každý objekt. Pohľady sú označené podľa prevažujúcej orientácie. Orientácia jednotlivých objektov je korigovaná podľa charakteru jednotlivých parciel.

ÚŽITKOVÁ PLOCHA SPOLU	132,75
ZASTAVANÁ PLOCHA SPOLU	95,05

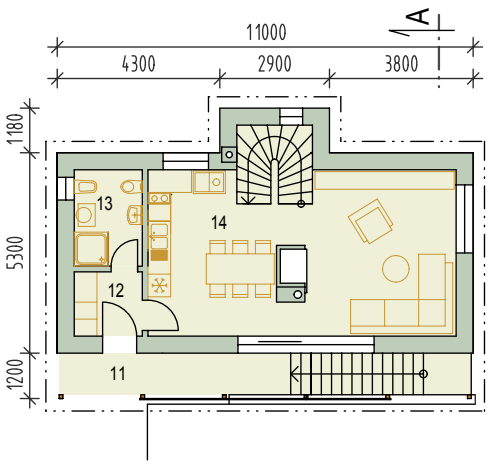


PRÍZEMIE

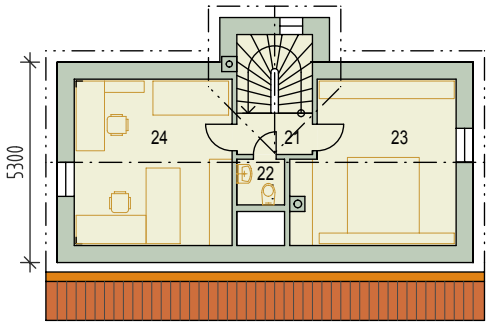



PODKROVIE

PIVNICA

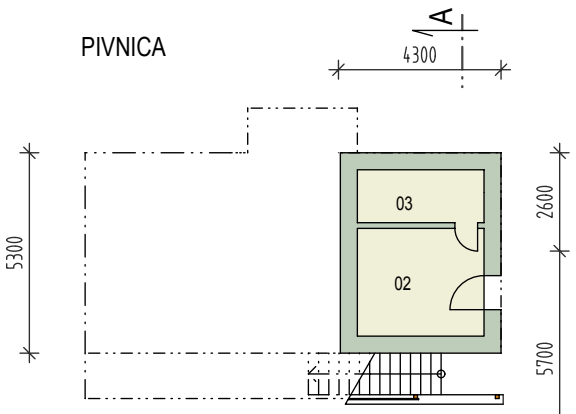

OSADENIE PRÍSTREŠKU JE INDIVIDUÁLNE PODĽA CHARAKTERU PARCELY.

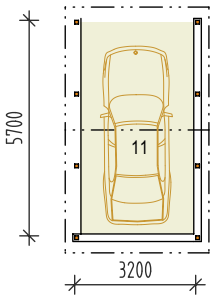


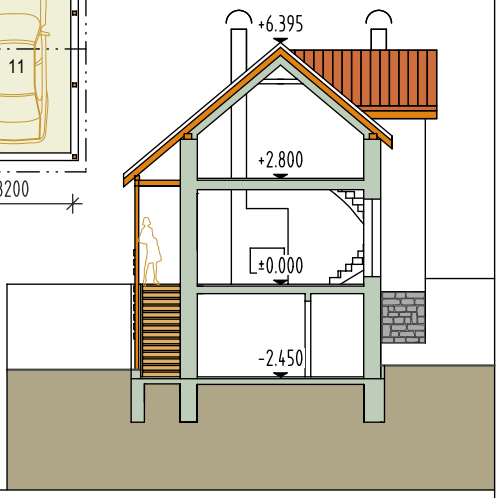


A

REZ AA

POHĽAD VÝCHODNÝ

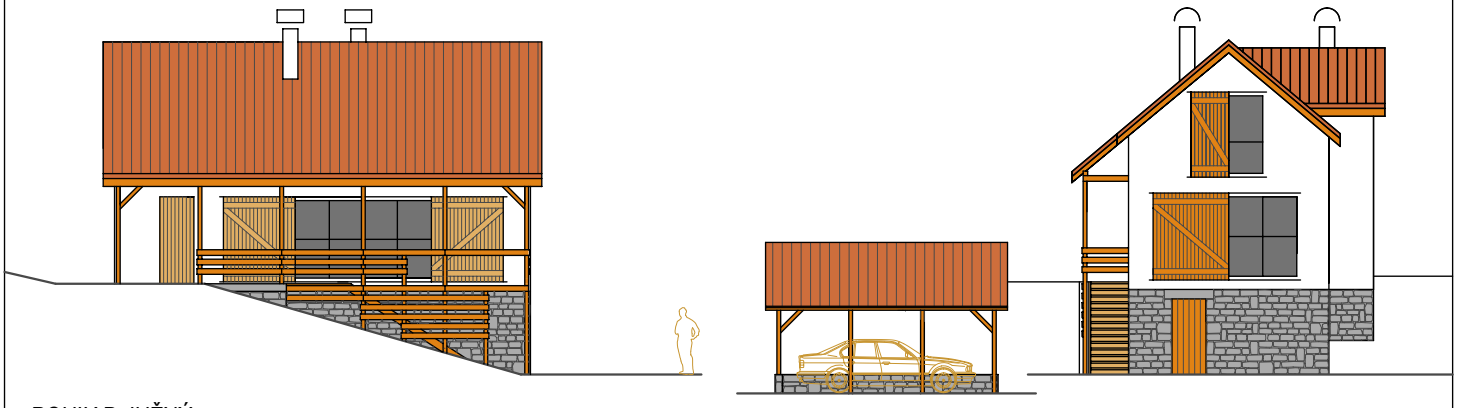

POHĽAD JUŽNÝ

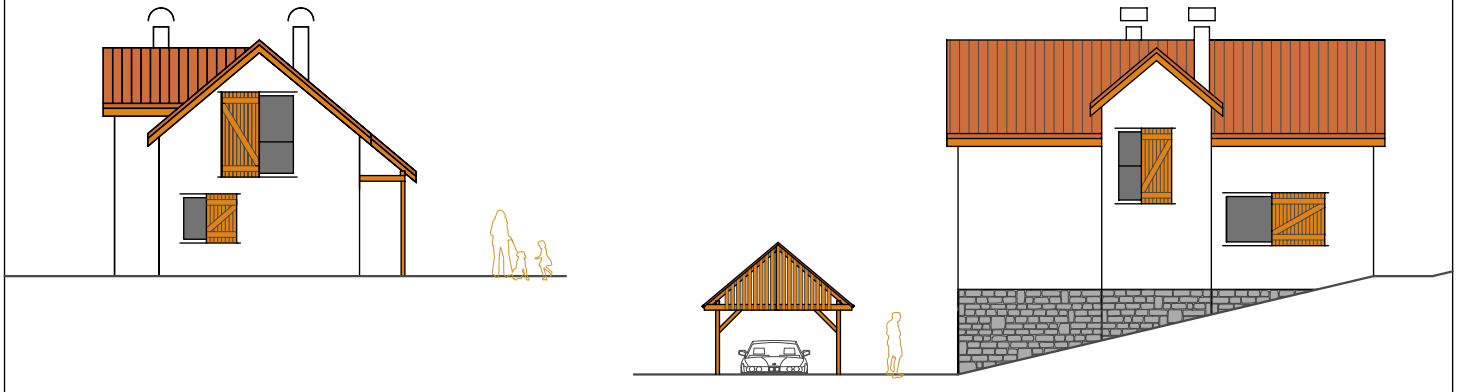

POHĽAD ZÁPADNÝ

POHĽAD SEVERNÝ

M : 1 : 200	REKREAČNÝ DOM TYP F	B3.6.14