


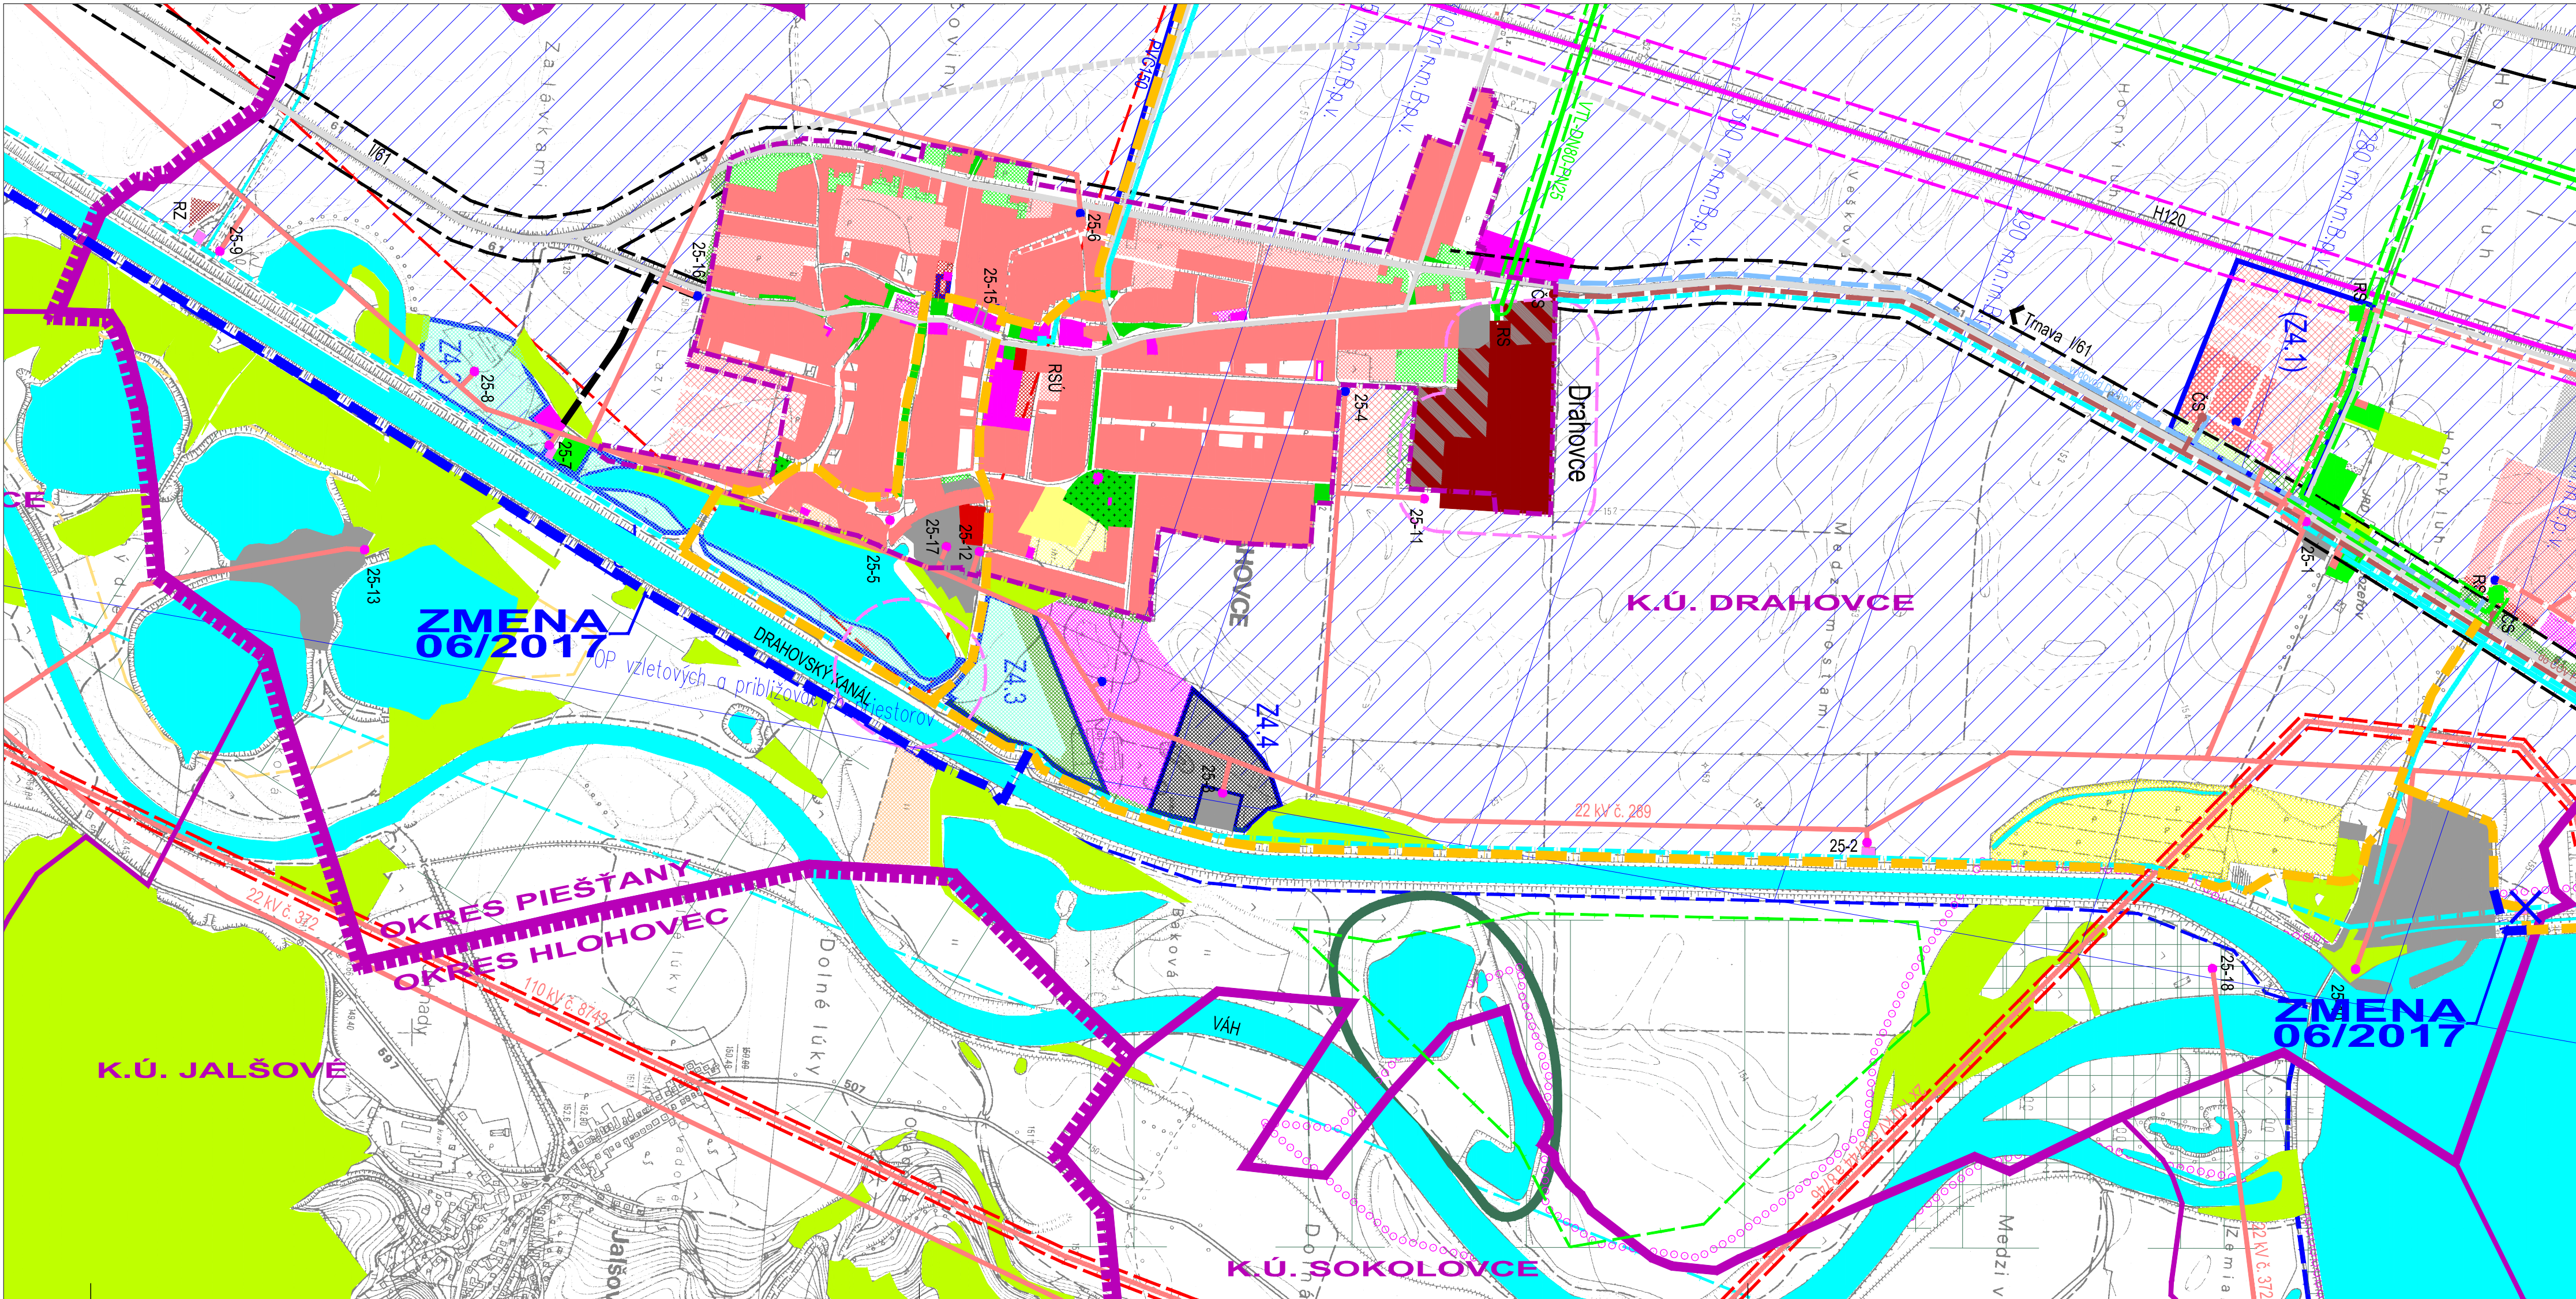

legenda	stav	návrh	prognóza
hranica okresu			
hranica katastra obce			
hranica zastav. územia			
regionálne biocentrum			
lokálne biocentrum			
nadregionálny biokoridor			
označenie zmeny		ZMENA 06/2017	
plochy bývania			
pl. občianskej vybavenosti			
pl. športovej vybavenosti			
pl. rekreačných zariadení			
plochy krajinskej zelene			
hlavné pl. sídlovej verejnej zelene			
oinoriin			
súkromná zeleň			
izolačná zeleň			
vodný tok a vodné plochy			
plochy poľnohospodárskej výroby			
plochy priemyselnej výroby a výrobných služieb			
plochy pre fotovoltaickú elektrárňu			
závlahy			
komunikačný systém			
plochy železničnej dopravy			
cyklo trasy v k.ú. Drahovice			
cyklo trasa v k.ú. Drahovice - ZaD 06/2017			
PHO vodných zdrojov			
110 kV vzdušné vedenie			
rozvodňa VVN			
22 kV vzdušné al. káblové vedenie			
trafostanica a jej číslo			
transitný plynovod			
VTL plynovod			
regulačná stanica plynu			
vodovod			
studňa			
ČOV			
výtlačné potrubie z ČOV			
čerpacia stanica splaškovej kanalizácie			
výtlačné potrubie z ČS do ČOV Piešťany			
telefón			
dialkový kábel DOK			
ochranné pásma			
hranica inundačného územia			
rybochovné zariadenie			
chránené vtáčie územie Sláva			
dobývací priestor šktrópieskov - Drahovice			
chránené ložiskové územie šktrópieskov - Drahovice			
vyhradné ložisko zemného plynu s dobývacím priestorom Madunice - V. Kostolany			
prieskumné územie Tmava - ropa a zemný plyn			
prieskumné územie Piešťany - minerálne vody			
OP prechodovej plochy letiska Piešťany			
OP kuželovej plochy letiska Piešťany			

NÁVRH
ZMENY a DOPLNKY 06/2017
ÚPN-O DRAHOVCE

investor
spracovateľ

spracované

OBEC DRAHOVCE
Ing. arch. Eva Krupová

júl 2017

M 1:10000

B.02.6