


LEGENDA

REGULÁCIA ČLENENIA ÚZEMIA		
STAV	NÁVRH	
		HRANICA RIEŠENÉHO ÚZEMIA
		HRANICA KATASTRÁLNEHO ÚZEMIA
		HRANICA ZASTAVANÉHO ÚZEMIA
		OCHRANNÉ PÁSMO VŠETKÝCH DRUHOV
		HRANICE URBANISTICKÝCH OBLASTÍ
		OZNAČENIE URBANISTICKÝCH OBLASTÍ
		PLOCHY ZÁSTAVBY RODINNÝCH DOMOV
		PLOCHY ZÁSTAVBY BYTOVÝCH DOMOV
		PLOCHY POLYFUNKČNEJ ZÁSTAVBY S PREVLAJAJÚCOU FUNKCIOU BYŤANIA
		PLOCHY POLYFUNKČNEJ ZÁSTAVBY S PREVLAJAJÚCOU FUNKCIOU OBČANSKEJ VYBAVENOSTI
		PLOCHY S PREVLAJAJÚCOU PŮVODNOU FUNKCIOU DOPLNENÉ O NOVÚ FUNKCIU (TU OBČIAN. VYBAVENOSŤ DOPLN. S BYŤANÍM)
		PLOCHY VYŠŠEJ KOMERČNEJ OBČANSKEJ VYBAVENOSTI
		PLOCHY NIŽŠEJ KOMERČNEJ OBČANSKEJ VYBAVENOSTI A SLUŽIEB
		PLOCHY NEKOMERČNEJ OBČANSKEJ VYBAVENOSTI



STAV	NÁVRH	
		PLOCHY ŠPORTU A ŠPORTOVEJ VYBAVENOSTI
		PLOCHY REKREAČNEJ VYBAVENOSTI
		PLOCHY REKREAČNEJ VYBAVENOSTI SÚVISIACEJ S AGROTURISTIKOU
		PLOCHY REKREAČNEJ VYBAVENOSTI S DOPLŇKOVOU FUNKCIOU PRECHODNÉHO BYŤANIA
		PLOCHY VINIC SO ZÁSTAVBOU PRE ÚČELY VINOHRADNÍCTVA A AGROTURISTIKY
		PODMIENENÉ VYUŽITIE ÚZEMIA PO REALIZÁCII PREKLADOK INŽINIERSKÝCH SIETI
		PODMIENENÉ VYUŽITIE ÚZEMIA SO SÚHLASOM DOTKNUTÝCH ORGÁNOV ŠTÁTNEJ SPRÁVY, RESP. ZREALIZOVANÍ PRELOŽKY IŠI V NOvej TRASE
		PLOCHY PRIEMYSELNEJ VÝROBY A SKLADOV
		PLOCHY KOMUNÁLNEJ VÝROBY, VÝROBNÝCH SLUŽIEB, STAVEBNÍCTVA, DISTRIBÚCIE A SKLADOV
		PLOCHY POĽNOHOSPODÁRSKEJ VÝROBY RASTLINNEHO CHARAKTERU A SKLADOV
		PLOCHY POĽNOHOSPODÁRSKEJ VÝROBY ŽIVOČÍŠNEHO CHARAKTERU
		PLOCHY POĽNOHOSPODÁRSKEJ VÝROBY S DŮRAZOM NA TRADÍČNE EKOLOGICKE FORMY PRODUKCIE
		PLOCHY TECHNICKÉJ VYBAVENOSTI

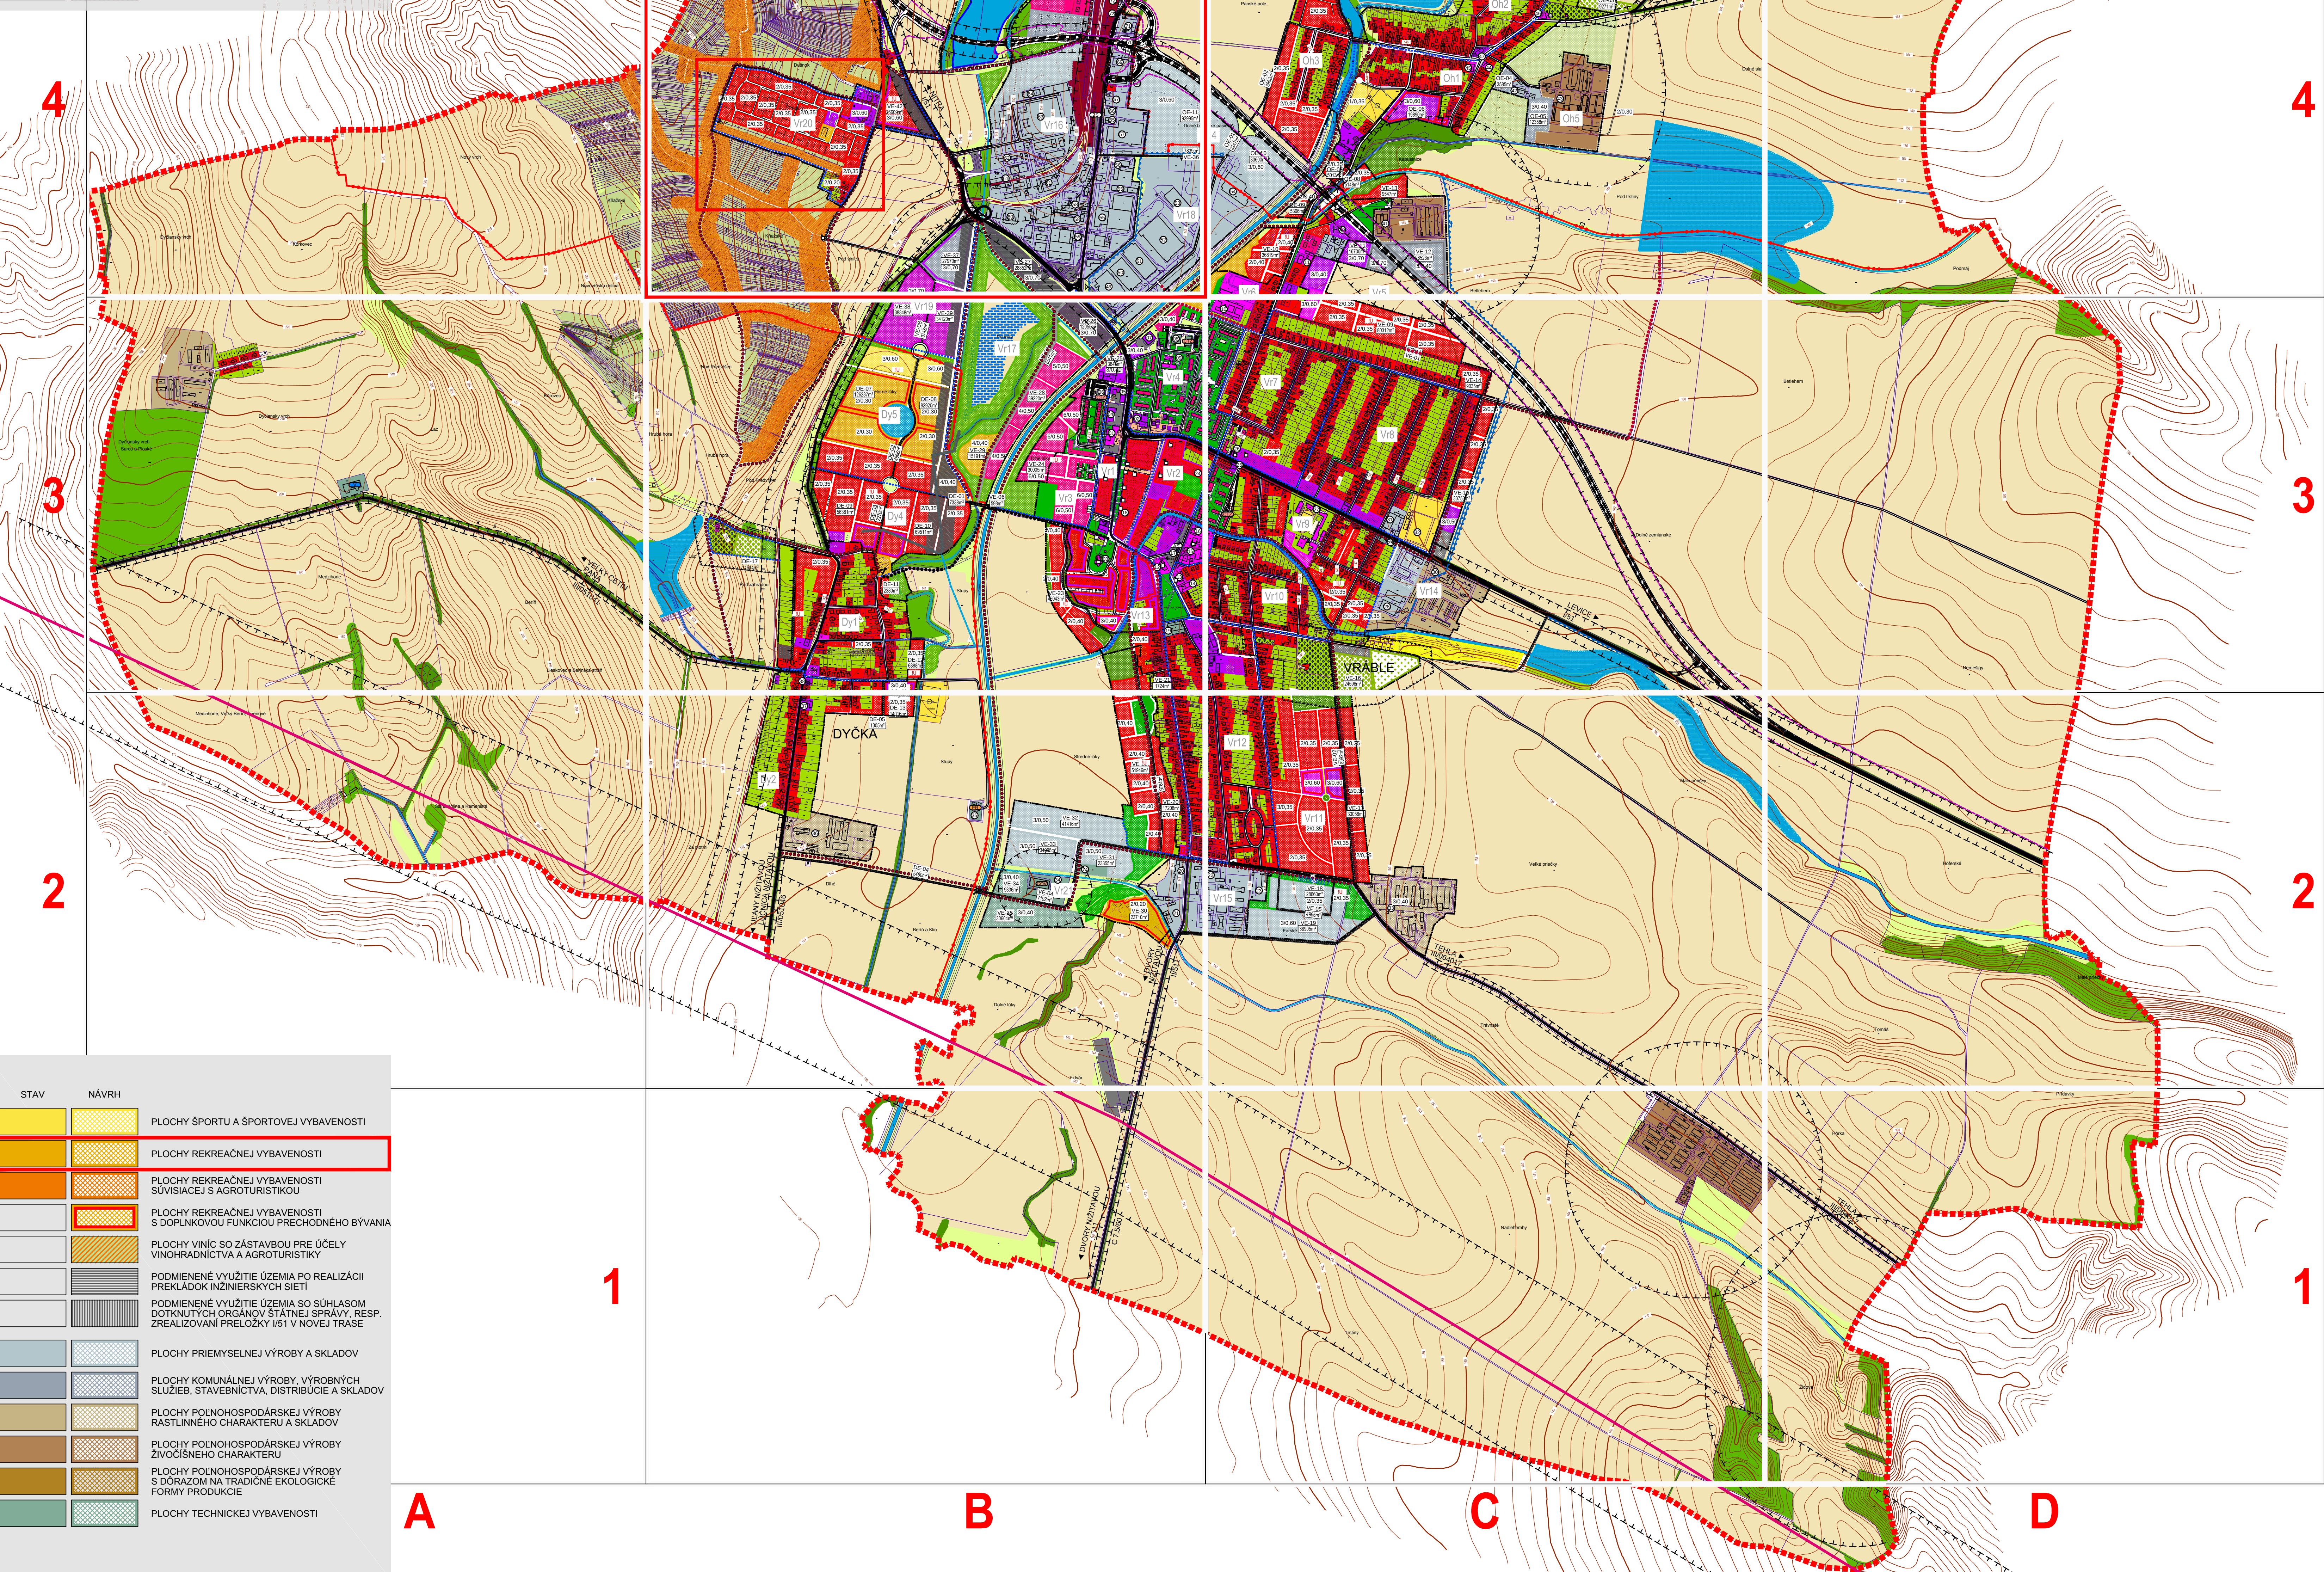


ÚZEMNÝ PLÁN OBCE

MESTO

VRÁBLE

ZMENY A DOPLNKY Č. 2

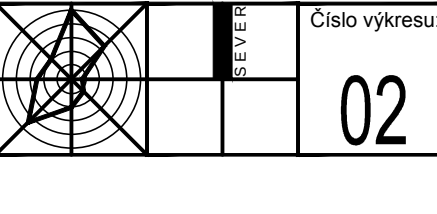

Číslo výkresu: 02

Obstarávateľ: Mesto VRÁBLE, zastúpené Mestským úradom VRÁBLE, Hlavná 1221

Spracovateľ: IF_ROGGI s.r.o., Kyjevská 16, 949 01 NITRA

Hlavný riešiteľ: Ing.arch. Igor Feník

Urbanistická koncepcia: Ing.arch. Igor Feník, Ing.arch. Branislav Števko

Zodpovedný riešiteľ: Ing.arch. Igor Feník, Ing.arch. Branislav Števko

Druh projektu: Územnoplánovacia dokumentácia

Dátum: jún 2017

Obsah výkresu: PREHĽAD ZMIEN A DOPLNKOV

Mierka: 1 : 10 000



STAV	NÁVRH	
		VEREJNÁ A PARKOVÁ ZELEŇ
		ZELEŇ CINTORINOV
		ZELEŇ SÚKROMNÝCH ZÁHRAD
		PLOŠNÉ PORASTY DREVÍN
		NELESNÁ DREVINOVÁ VEGETÁCIA
		PRODUKČNÉ VINICE, ZÁHRADY A SADY
		ZÁHRADKÁRSKA OSADA
		VINIČNÉ DOMY
		TRÁVNATÉ PORASTY
		PLOCHY ORNEJ PŮDY
		DOPRAVNÉ PLOCHY A ZARIADENIA
		VÝZNAMNÉ PEŠIE TRASY A PRIESTRANSTVÁ
		PLOCHY ŽELEZNIČNEJ DOPRAVY
		TRASA ŽELEZNIČNEJ TRATE
		PEŠIE TRASY A CYKLOTRASY
		TRASA NAVRHOVANÉHO OBCHVATU ŠTÁTNEJ CESTY I/51
		CESTY I. TRIEDY
		CESTY II. A III. TRIEDY
		DŮLEŽITÉ MIESTNE KOMUNIKÁCIE
		OSTATNÉ MIESTNE KOMUNIKÁCIE
		IZOFÓNY HLUKU Z CESTNEJ DOPRAVY NAD 60 dB (A)
		VODNÝ TOK, VODNÁ PLOCHA
		VODNÉ PLOCHY A ZARIADENIA VHODNÉ PRE CHOV RÝB, RYBNÍKÁRSTVO
		PLOCHY ORNEJ PŮDY S FUNKCIOU SUCHÝCH PŮDROV S VYLUKOU INEHO FUNKČ. VYUŽITIA
		PLOCHY PODMÁČANÉ SPODNOU VODOU, ZÁPLAVOVÉ ÚZEMIE
		LINIOVÉ PRVKY PROTIPOVODŇOVEJ OCHRANY (VALY, NÁSPY, OPORNÉ MURY, ZACHYTNE PRIEKOPY, ZBERNÉ KANÁLY)
		BODOVÉ PRVKY PROTIPOVODŇOVEJ OCHRANY (HRADZE)
		OBNOVENÉ A NOVO VYTVORENÉ VODNÉ TOKY (ZÁVLAVOVÉ, ODVODŇOVACIE A OBTOKOVÉ KANÁLY)
		ENVIRONMENTÁLNE ZÁŤAŽE - SKLADKY A INE
		LOKALITY S POTREBOU VYPRACOVANIA PODROBNEJŠEJ ÚPD
		PAMÄŤHODNOSTI (OBJEKTY HODNÉ ZÁJMU A STAROSTLIVOSTI ZO STRANY MESTA)
		VODNÝ ZDROJ (VODOJEM)
		ELEKTROVODNÁ A TRANSFORMOVNÁ
		CENTRÁLNY TEPELNÝ ZDROJ
		ČISTIČKA ODPADOVÝCH VŮD
		AUTOBUSOVÁ STANICA
		ŽELEZNIČNÁ STANICA