


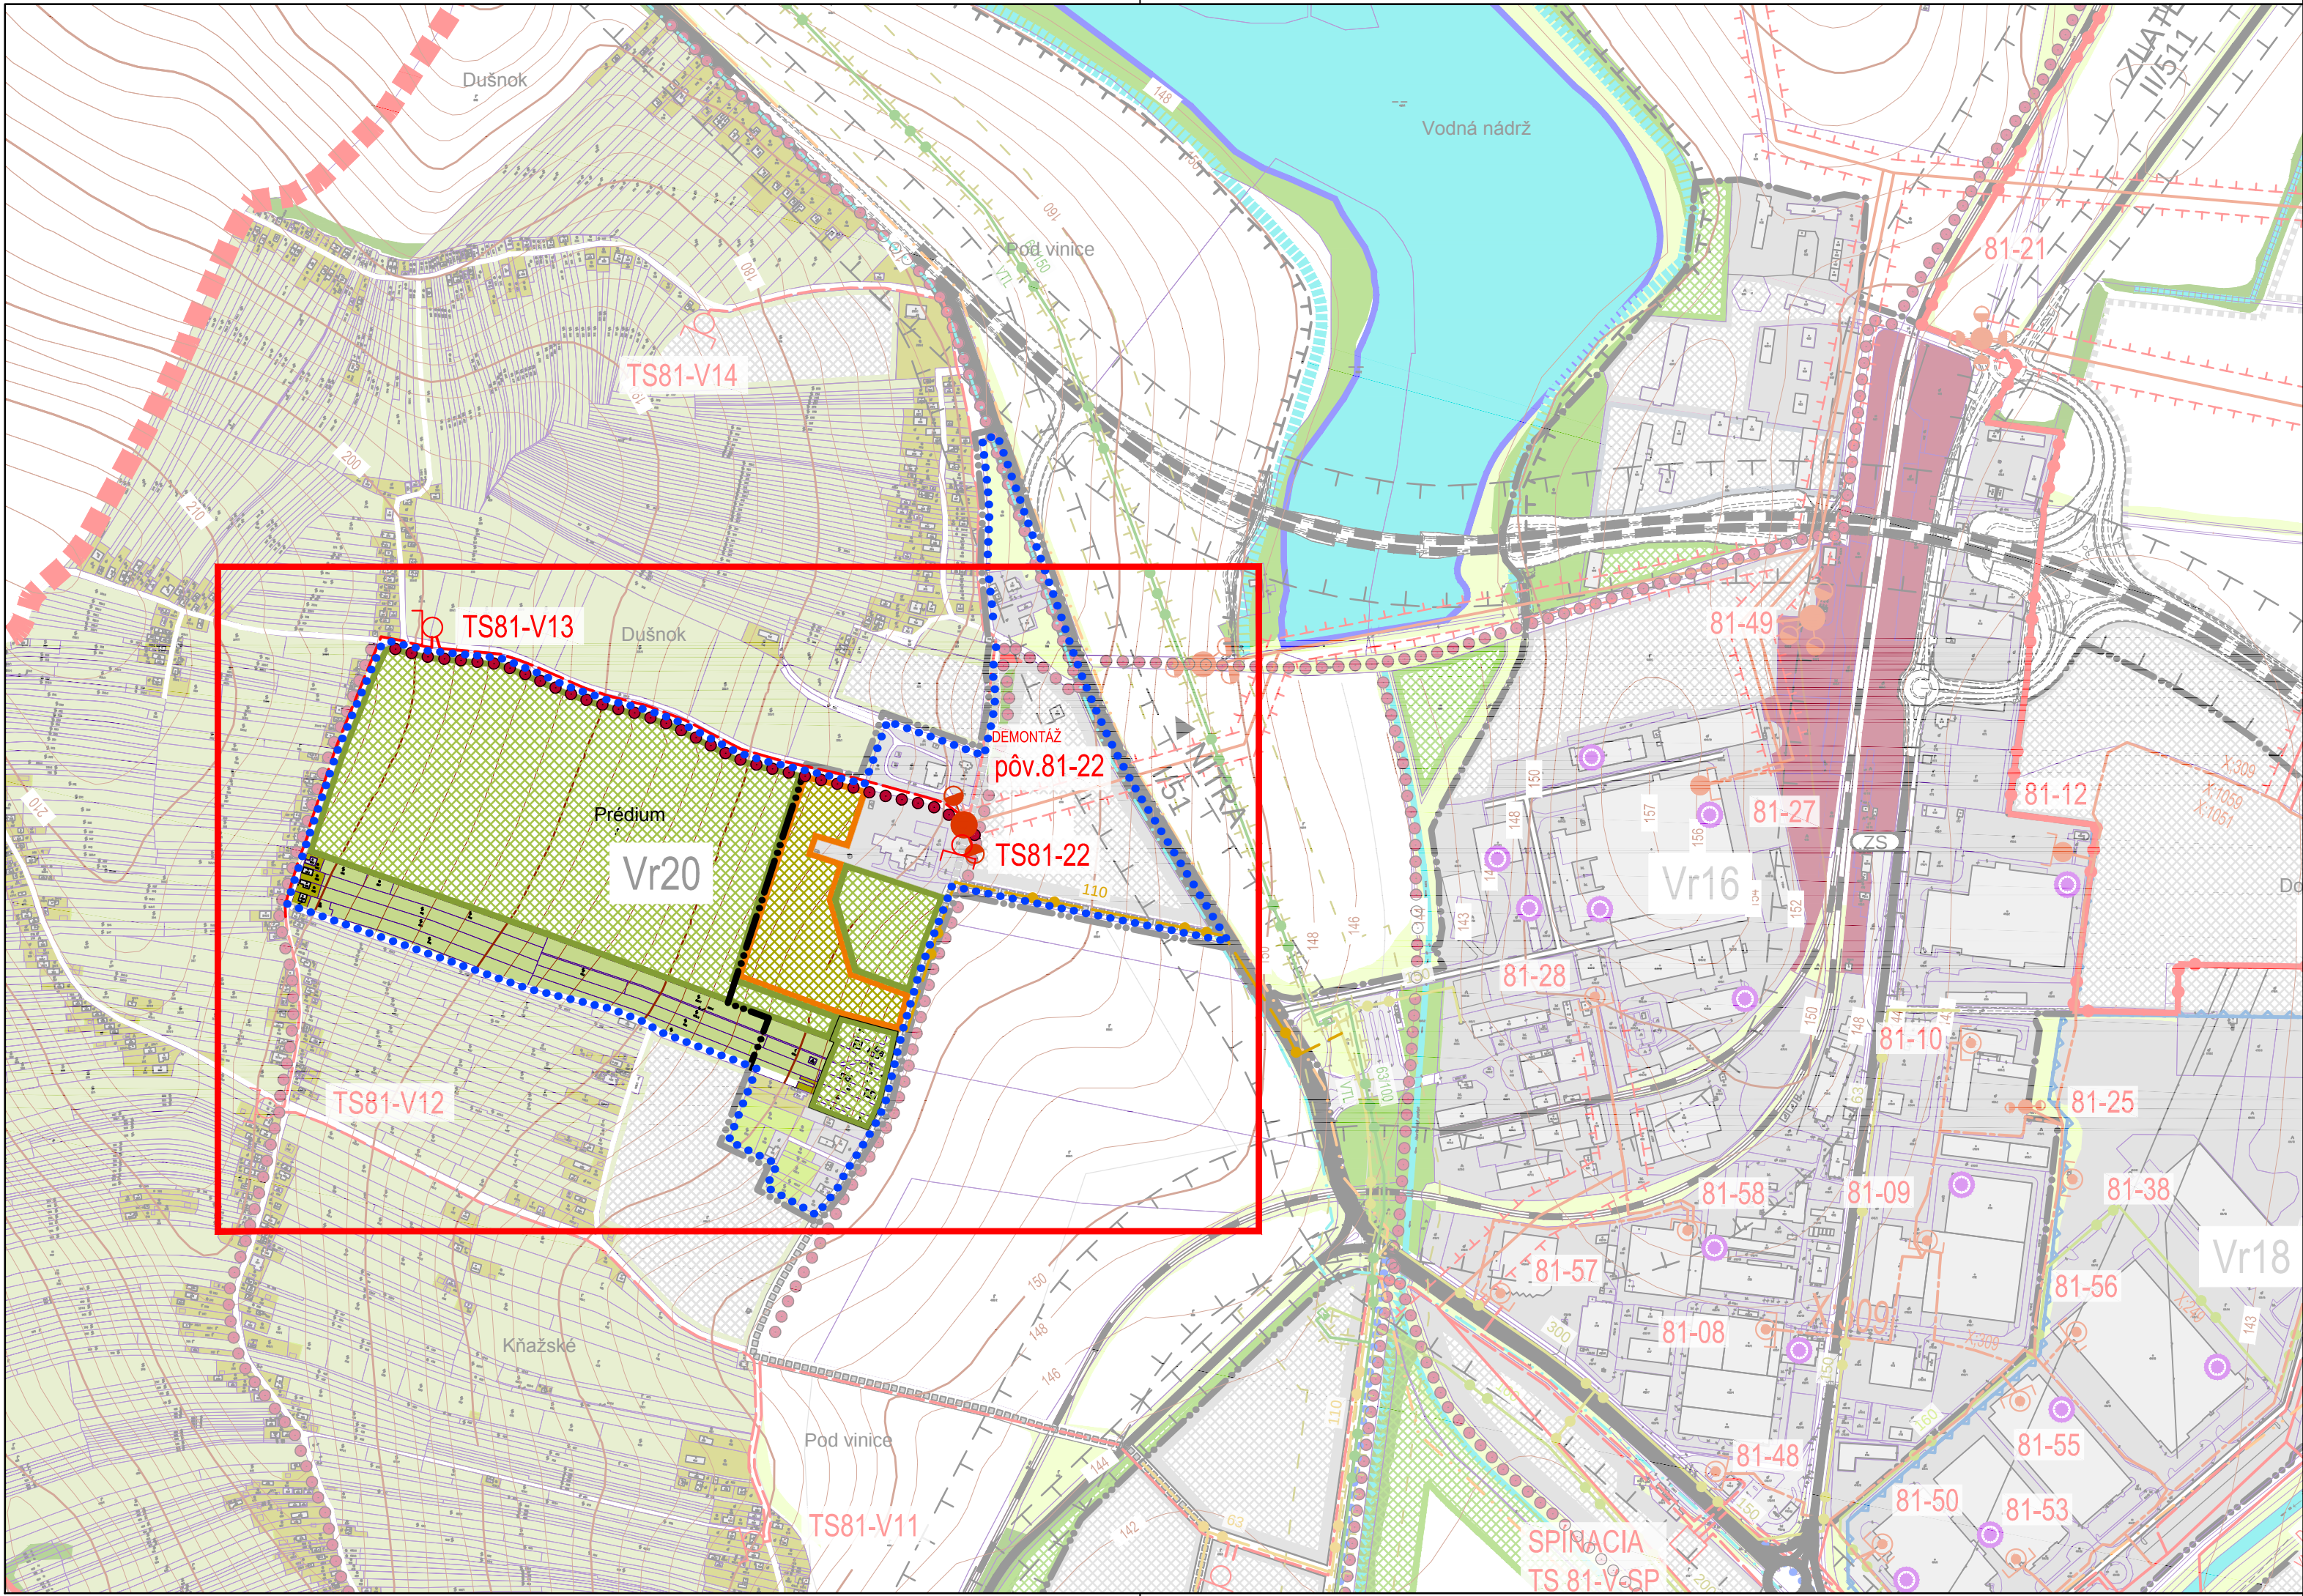


LEGENDA

STAV	NÁVRH	
		HRANICA RIEŠENÉHO ÚZEMIA
		HRANICA KATASTRÁLNEHO ÚZEMIA
		HRANICA ZASTAVANÉHO ÚZEMIA
		OCHRANNÉ PÁSMA VŠETKÝCH DRUHOV
		HRANICE URBANISTICKÝCH OBVODOV
		OZNAČENIE URBANISTICKÝCH OBVODOV
		PLOCHY SÚČASNEJ A NAVRHOVANEJ ZÁSTAVBY, VÝHLADOVÉ ROZVOJOVÉ PLOCHY
		PLOCHY PRIEMYSELNEJ VÝROBY A SKLADOV
		ZELEŇ SÚKROMNÝCH ZÁHRAD
		PLOŠNÉ PORASTY DREVÍN
		NELESNÁ DREVINOVÁ VEGETÁCIA
		TRÁVNATÉ PORASTY
		PRODUKČNÉ VINICE, ZÁHRADY A SADY
		PRODUKČNÉ VINIČNÉ DOMY A VINÁRSTVA S VYBAVENOSŤOU
		PLOCHY ŽELEZNIČNEJ DOPRAVY
		TRASA ŽELEZNIČNEJ TRATE
		PEŠIE TRASY A CYKLOTRASY
		TRASA NAVRHOVANÉHO OBCHVATU ŠTÁTNEJ CESTY I/51
		CESTY I. TRIEDY
		CESTY II. A III. TRIEDY
		DÔLEŽITÉ MIESTNE KOMUNIKÁCIE
		OSTATNÉ MIESTNE KOMUNIKÁCIE
		VODNÝ TOK, VODNÁ PLOCHA
		VODNÉ PLOCHY A ZARIADENIA VHODNÉ PRE CHOV RÝB, RYBNÍKÁRSTVO
		OBNOVENÉ A NOVO VYTVORENÉ VODNÉ TOKY (ZÁVLAHOVÉ, ODVODŇOVACIE A OBTOKOVÉ KANÁLY)
		ŽELEZNIČNÁ STANICA
		OCHRANNÉ PÁSMA VZDUŠNÝCH VEDENÍ VYSOKÉHO NAPÄTIA
		OCHRANNÉ PÁSMA STL A VTL PLYNOVODOV
		BEZPEČNOSTNÉ PÁSMO PLYNOVODU
		KÁBLOVÉ VEDENIE VYSOKÉHO NAPÄTIA
		DEMONTÁŽ VZDUŠNÉHO VEDENIA VYSOKÉHO NAPÄTIA
		MUROVANÁ TRAFOSTANICA
		ŠTVORSTĽPOVÁ TRAFOSTANICA
		DVOJSTĽPOVÁ TRAFOSTANICA
		PRIEHRADOVÁ TRAFOSTANICA
		KIOSKOVÁ TRAFOSTANICA



ÚZEMNÝ PLÁN OBCE
MESTO
VRÁBLE
ZMENY A DOPLNKY Č. 2

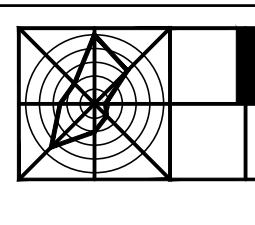

Číslo výkresu:
06

Obstarávateľ: Mesto VRÁBLE, zastúpené Mestským úradom VRÁBLE, Hlavná 1221

Spracovateľ: IF_ROGGI s.r.o., Kyjevská 16, 949 01 NITRA

Hlavný riešiteľ: Ing.arch. Igor Feník

Urbanistická koncepcia: Ing.arch. Igor Feník, Ing.arch. Branislav Števkó


Zodpovedný riešiteľ: Ing. Georgína Cigáňová, Ing. Vojtech Suchý

Druh projektu: Územnoplánovacia dokumentácia

Dátum: jún 2017

Mierka: 1 : 5 000

Obsah výkresu: **NÁVRH VEREJNÉHO TECHNICKÉHO VYBAVENIA, ZÁSOBOVANIE ELEKTRICKOU ENERGIU, PLYNOM A TEPLOM, TELEKOMUNIKÁCIE**

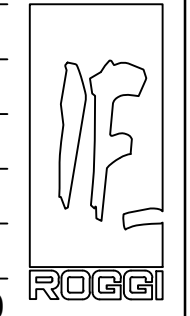

		JEDNOSTĽPOVÁ TRAFOSTANICA
		DVA A POLSTĽPOVÁ TRAFOSTANICA
		ČÍSLO TRAFOSTANICE
SLABOPRÚDOVÉ ZARIADENIA A VEDENIA		
		VEDENIA ĎIAL'KOVÝCH METALICKÝCH KÁBLOV T-COM
		VEDENIA ĎIAL'KOVÝCH OPTICKÝCH KÁBLOV T-COM, ORANGE
PLYNOVÉ ZARIADENIA A VEDENIA		
		PLYNOVODY VTL PN63
		PLYNOVODY STL1 (DO 100 kPa)
		REGULAČNÉ STANICE VTL
ZÁSOBOVANIE TEPLOM		
		LOKÁLNY (DOMOVÝ) ZDROJ TEPLA