L A D A

ZMENY A DOPLNKY č.2 ÚPN OBCE

k.ú. Chmeľovec

k.ú. Nemcovce

k.ú. Kapušany

k.ú. Šarišská Poruba

k.ú. Trnkov

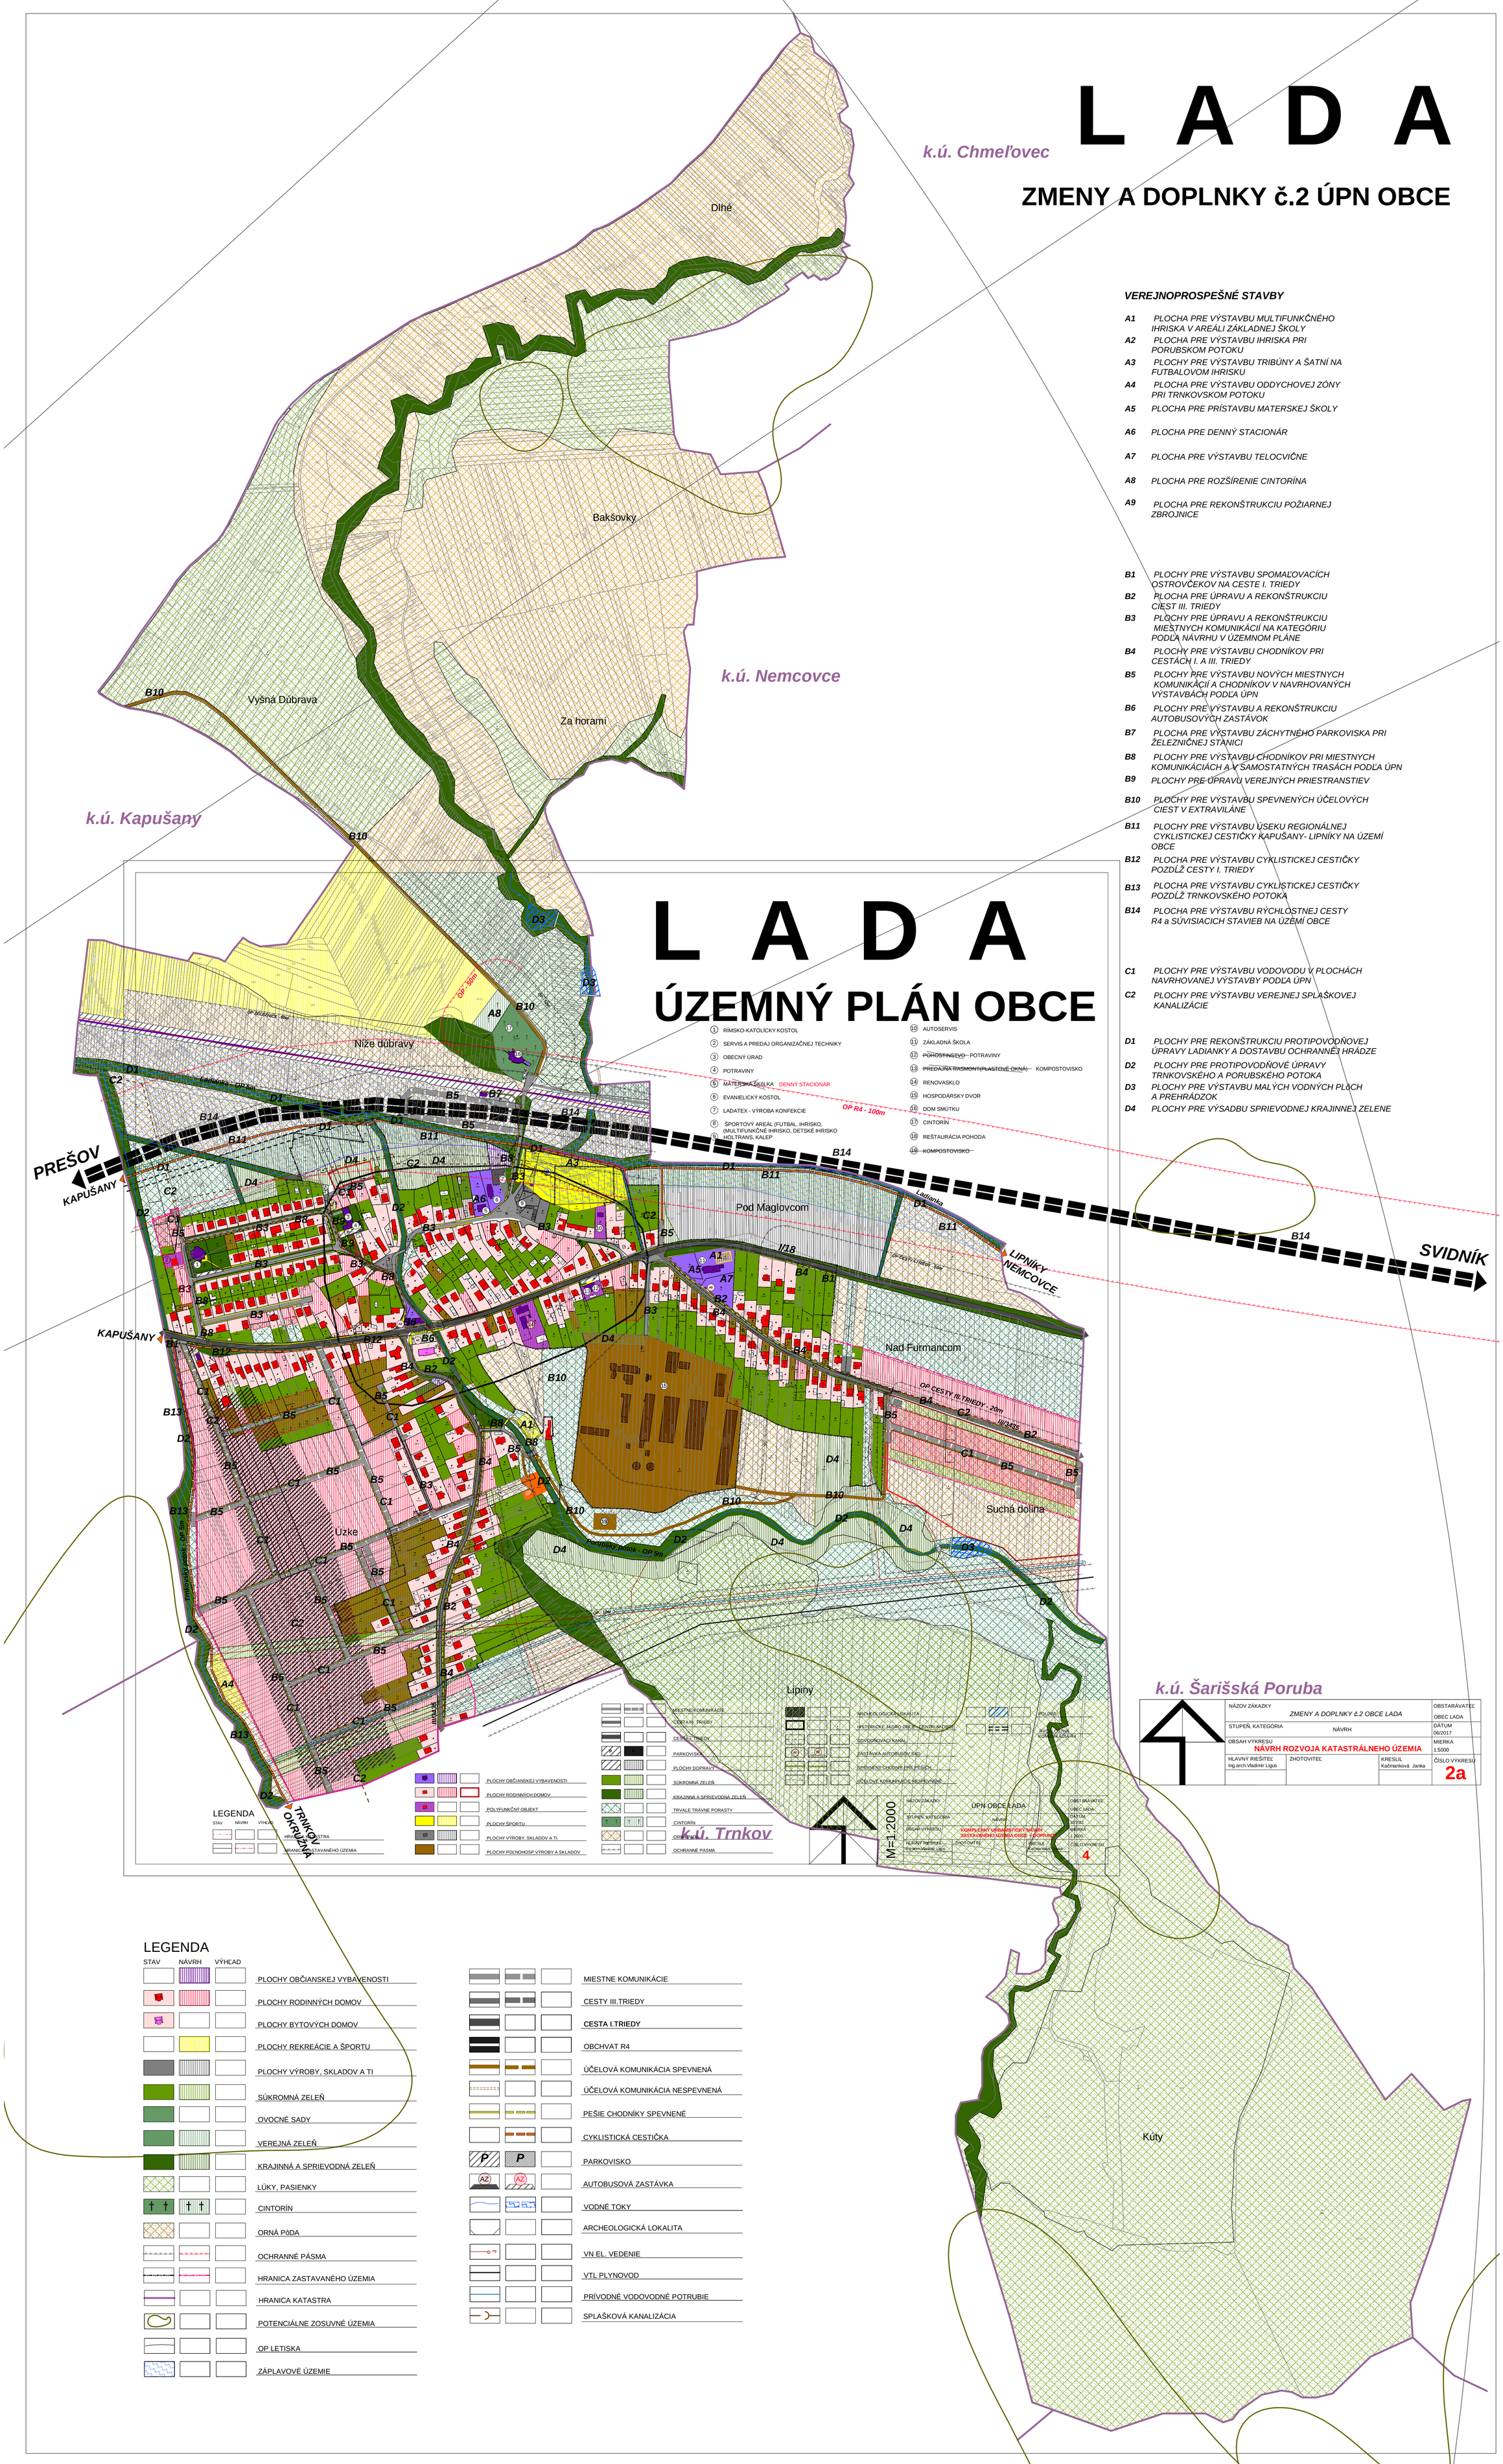
Dlhé
Bakšovky
Vyšná Dúbrava
Za horami
Nižie dúbravy
Pod Maglovcom
Nad Furmancom
Suchá dolina
Úzke
Lipiny
Kúty
PREŠOV
KAPUŠANY
SVIDNÍK
LIPNÍKY
NEMCOVCE
TRNKOV
OKRUŽNÁ
I/18
III/3435
Ladianka
Bernátsky potok
OP R4 - 100m
OP - 50m
OP CESTY III.TRIEDY - 20m
OP TRANSFORMOVŇA - 10m
OP ŽELEZNICE - 60m
OP ŽELEZNICE - 60m
OP ŽELEZNICE - 60