


# L A D A

## ZMENY A DOPLNKY č.2 ÚPN OBCE

| STAV | NÁVRH | VÝHLAD                         |
|------|-------|--------------------------------|
|      |       | PLOCHY OBČANSKEJ VYBAVENOSTI   |
|      |       | PLOCHY RODINNÝCH DOMOV         |
|      |       | PLOCHY BYTOVÝCH DOMOV          |
|      |       | PLOCHY REKREÁCIE A ŠPORTU      |
|      |       | PLOCHY VÝROBY, SKLADOV A T.I.  |
|      |       | SÚKROMNÁ ZELEN                 |
|      |       | OVOCNÉ SADY                    |
|      |       | VEREJNÁ ZELEN                  |
|      |       | KRAJINNÁ A SPRIEVODNÁ ZELEN    |
|      |       | LÚKY, PASENÍKY                 |
|      |       | CINTORIN                       |
|      |       | ORNÁ PLOCHA                    |
|      |       | OCHRANNÉ PÁSMA                 |
|      |       | HRANICA ZASTAVANÉHO ÚZEMIA     |
|      |       | HRANICA KATASTRA               |
|      |       | POTENCIÁLNE ZOSILNÉ ÚZEMIA     |
|      |       | OP LETISKA                     |
|      |       | ZAPLAVOVÉ ÚZEMIE               |
|      |       | MIESTNE KOMUNIKÁCIE            |
|      |       | CESTY II. TRIEDY               |
|      |       | CESTY I. TRIEDY                |
|      |       | OBOHYAT R4                     |
|      |       | ÚČELOVÁ KOMUNIKÁCIA SPEVNENÁ   |
|      |       | ÚČELOVÁ KOMUNIKÁCIA NESPEVNENÁ |
|      |       | PEŠIE CHODNÍKY SPEVNENÉ        |
|      |       | CYKLISTICKÁ CESTIČKA           |
|      |       | PARKOVISKÁ                     |
|      |       | AUTOBUSOVÁ ZASTÁVKA            |
|      |       | VODNÉ TOKY                     |
|      |       | ARCHEOLOGICKÁ LOKALITA         |
|      |       | VN. EL. VEDENIE                |
|      |       | VTL PLYNOVOD                   |
|      |       | PRÍVODNÉ VODOVODNÉ POTRUBIE    |
|      |       | SPĽAŠKOVÁ KANALIZÁCIA          |

### VEREJNOPROSPEŠNÉ STAVBY

- A1 PLOCHA PRE VYSTAVBU MULTIFUNKČNÉHO HRISKÁ V AREÁLI ZÁKLADNEJ ŠKOLY  
A2 PLOCHA PRE VYSTAVBU HRISKÁ PRI PORUBSKOM POTOKU  
A3 PLOCHY PRE VYSTAVBU TRIBÚNY A ŠATNÍ NA FUTBALOVOM HRISKU  
A4 PLOCHA PRE VYSTAVBU ODÝCHOVEJ ZÓNY PRI TRNKOVSKOM POTOKU  
A5 PLOCHA PRE PRÍSTAVBU MATERSKEJ ŠKOLY  
A6 PLOCHA PRE DENNY STACIONÁR  
A7 PLOCHA PRE VYSTAVBU TELOCVIČNE  
A8 PLOCHA PRE ROZŠÍRENIE CINTORĽA  
A9 PLOCHA PRE REKONŠTRUKCIU POŽIARNEJ ZBRANICE
- B1 PLOCHY PRE VYSTAVBU SPOMALOČACÍCH OSTRŮVČEK NA CESTE I. TRIEDY  
B2 PLOCHA PRE ÚPRAVU A REKONŠTRUKCIU CIEST III. TRIEDY  
B3 PLOCHY PRE ÚPRAVU A REKONŠTRUKCIU MIESTNYCH KOMUNIKÁCIÍ NA KATEGÓRIU PODLA NÁVRHU V ÚZEMNOM PLÁNE  
B4 PLOCHY PRE VYSTAVBU CHODNÍKOV PRI CESTÁCH I. A II. TRIEDY  
B5 PLOCHY PRE VYSTAVBU NOVÝCH MIESTNYCH KOMUNIKÁCIÍ A CHODNÍKOV V NAVRHOVANÝCH VYSTAVBÁCH PODLA ÚPN  
B6 PLOCHY PRE VYSTAVBU A REKONŠTRUKCIU AUTOBUSOVÝCH ZASTÁVK  
B7 PLOCHA PRE VYSTAVBU ZÁCHYTNEHO PARKOVISKA PRI ŽELEZNÍČNEJ STANICI  
B8 PLOCHY PRE VYSTAVBU CHODNÍKOV PRI MIESTNYCH KOMUNIKÁCIÁCH A V SAMOSTATNÝCH TRASÁCH PODLA ÚPN  
B9 PLOCHY PRE ÚPRAVU VEREJNÝCH PRIESTRANSTVÍ  
B10 PLOCHY PRE VYSTAVBU SPEVNENÝCH ÚČELOVÝCH CIEST V EXTRAVILÁNE  
B11 PLOCHY PRE VYSTAVBU ÚSEKU REGIONÁLNEJ CYKLISTICKEJ CESTIČKY KAPUŠANY - LIPNÍKY NA ÚZEMÍ OBCE  
B12 PLOCHA PRE VYSTAVBU CYKLISTICKEJ CESTIČKY POZDĽ CESTY I. TRIEDY  
B13 PLOCHA PRE VYSTAVBU CYKLISTICKEJ CESTIČKY POZDĽ TRNKOVSKÉHO POTOKA  
B14 PLOCHA PRE VYSTAVBU RÝCHLOSTNEJ CESTY R4 A SÚVISIACICH STAVIEB NA ÚZEMÍ OBCE
- C1 PLOCHY PRE VYSTAVBU VODOVODU V PLOCHÁCH NAVRHOVANEJ VYSTAVBY PODLA ÚPN  
C2 PLOCHY PRE VYSTAVBU VEREJNEJ SPĽAŠKOVEJ KANALIZÁCIE
- D1 PLOCHY PRE REKONŠTRUKCIU PROTIPOVODŇOVEJ ÚPRAVY LADJANKY A DOSTAVBU OCHRANNEJ HRADZE  
D2 PLOCHY PRE PROTIPOVODŇOVÉ ÚPRAVY TRNKOVSKÉHO A PORUBSKÉHO POTOKA  
D3 PLOCHY PRE VYSTAVBU MALÝCH VODNÝCH PLACH A PREHRÁDZOK  
D4 PLOCHY PRE VÝSADBU SPRIEVODNEJ KRAJINNEJ ZELENÉ

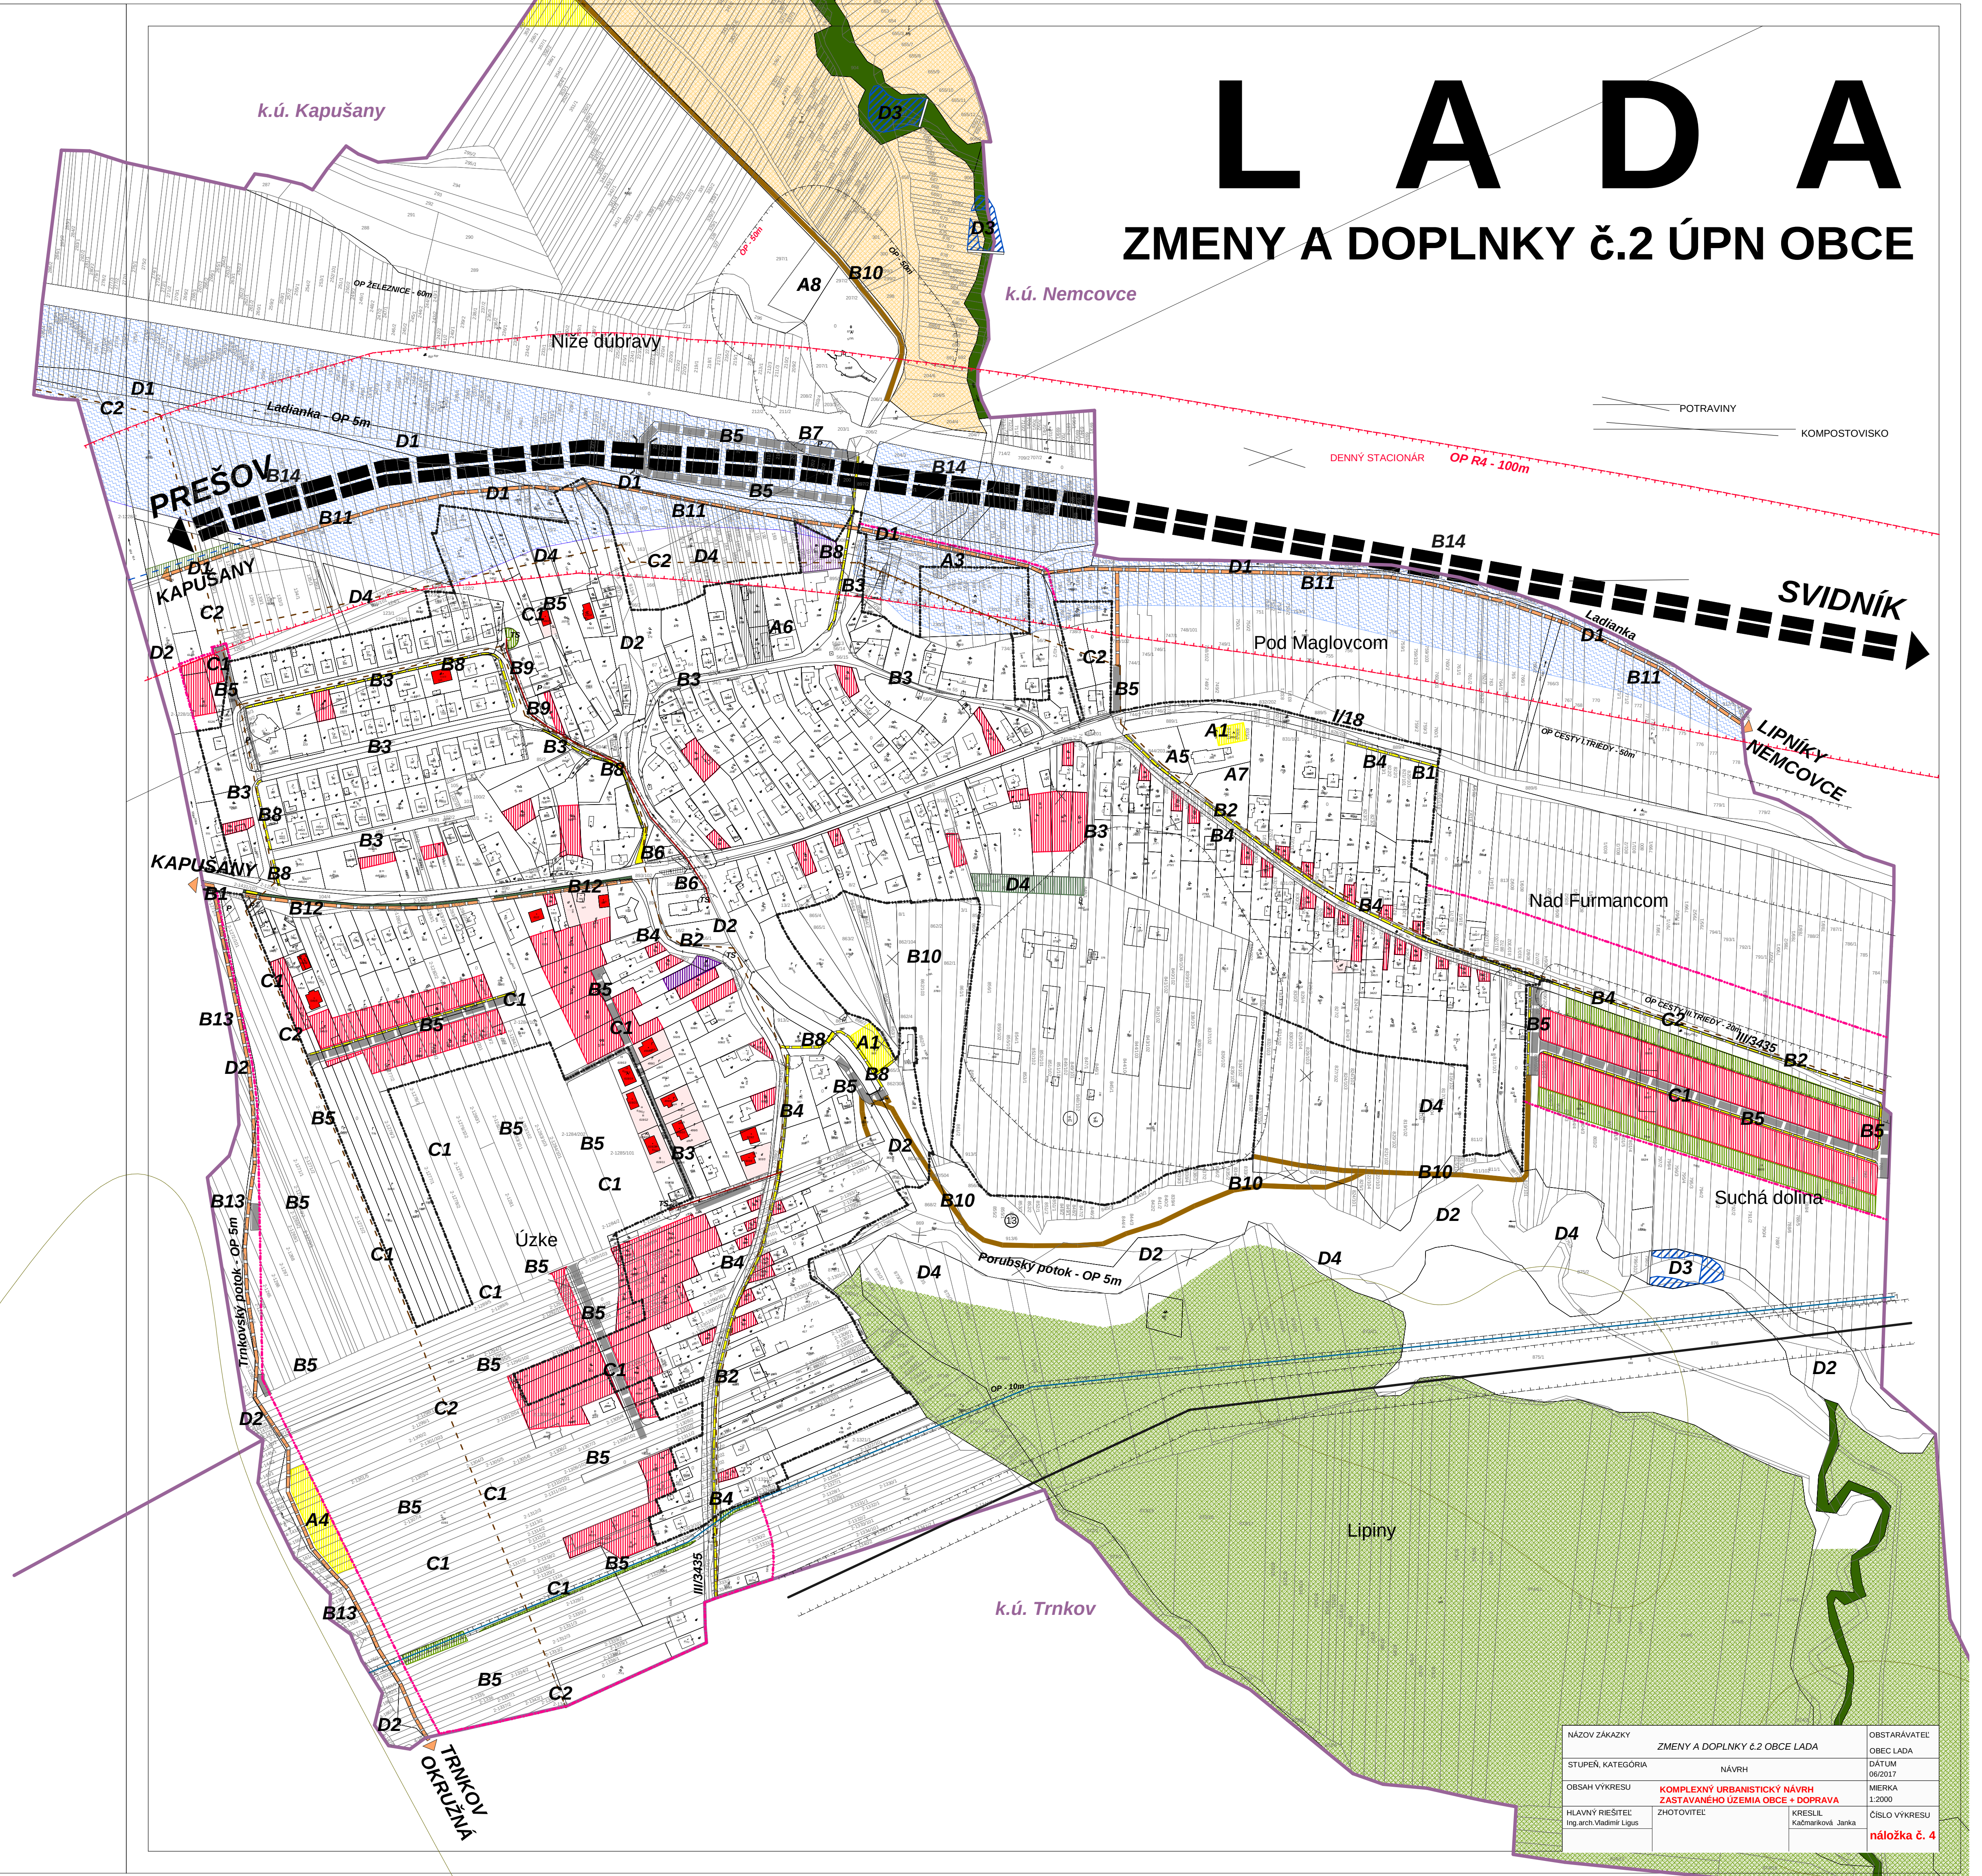

|                          |                                                                |                    |
|--------------------------|----------------------------------------------------------------|--------------------|
| NÁZOV ZÁKAZY             | ZMENY A DOPLNKY č.2 OBCE LADA                                  | OBSTARÁVATEL       |
| STUPEŇ, KATEGÓRIA        | NÁVRH                                                          | OBEC LADA          |
| OBŠAH VÝKRESU            | KOMPLEXNÝ URBANISTICKÝ NÁVRH ZASTAVANÉHO ÚZEMIA OBCE + DOPRAVA | MIERKA 1:2000      |
| HLAVNÝ RIŠITEĽ           | ZHOTOVITEĽ                                                     | KRESIL             |
| Ing.arch. Vladimír Lígus |                                                                | Kačmarčíková Janka |
|                          |                                                                | ČÍSLO VÝKRESU      |
|                          |                                                                | náložka č. 4       |