ÚZEMNÝ PLÁN OBCE BETLANOVCE

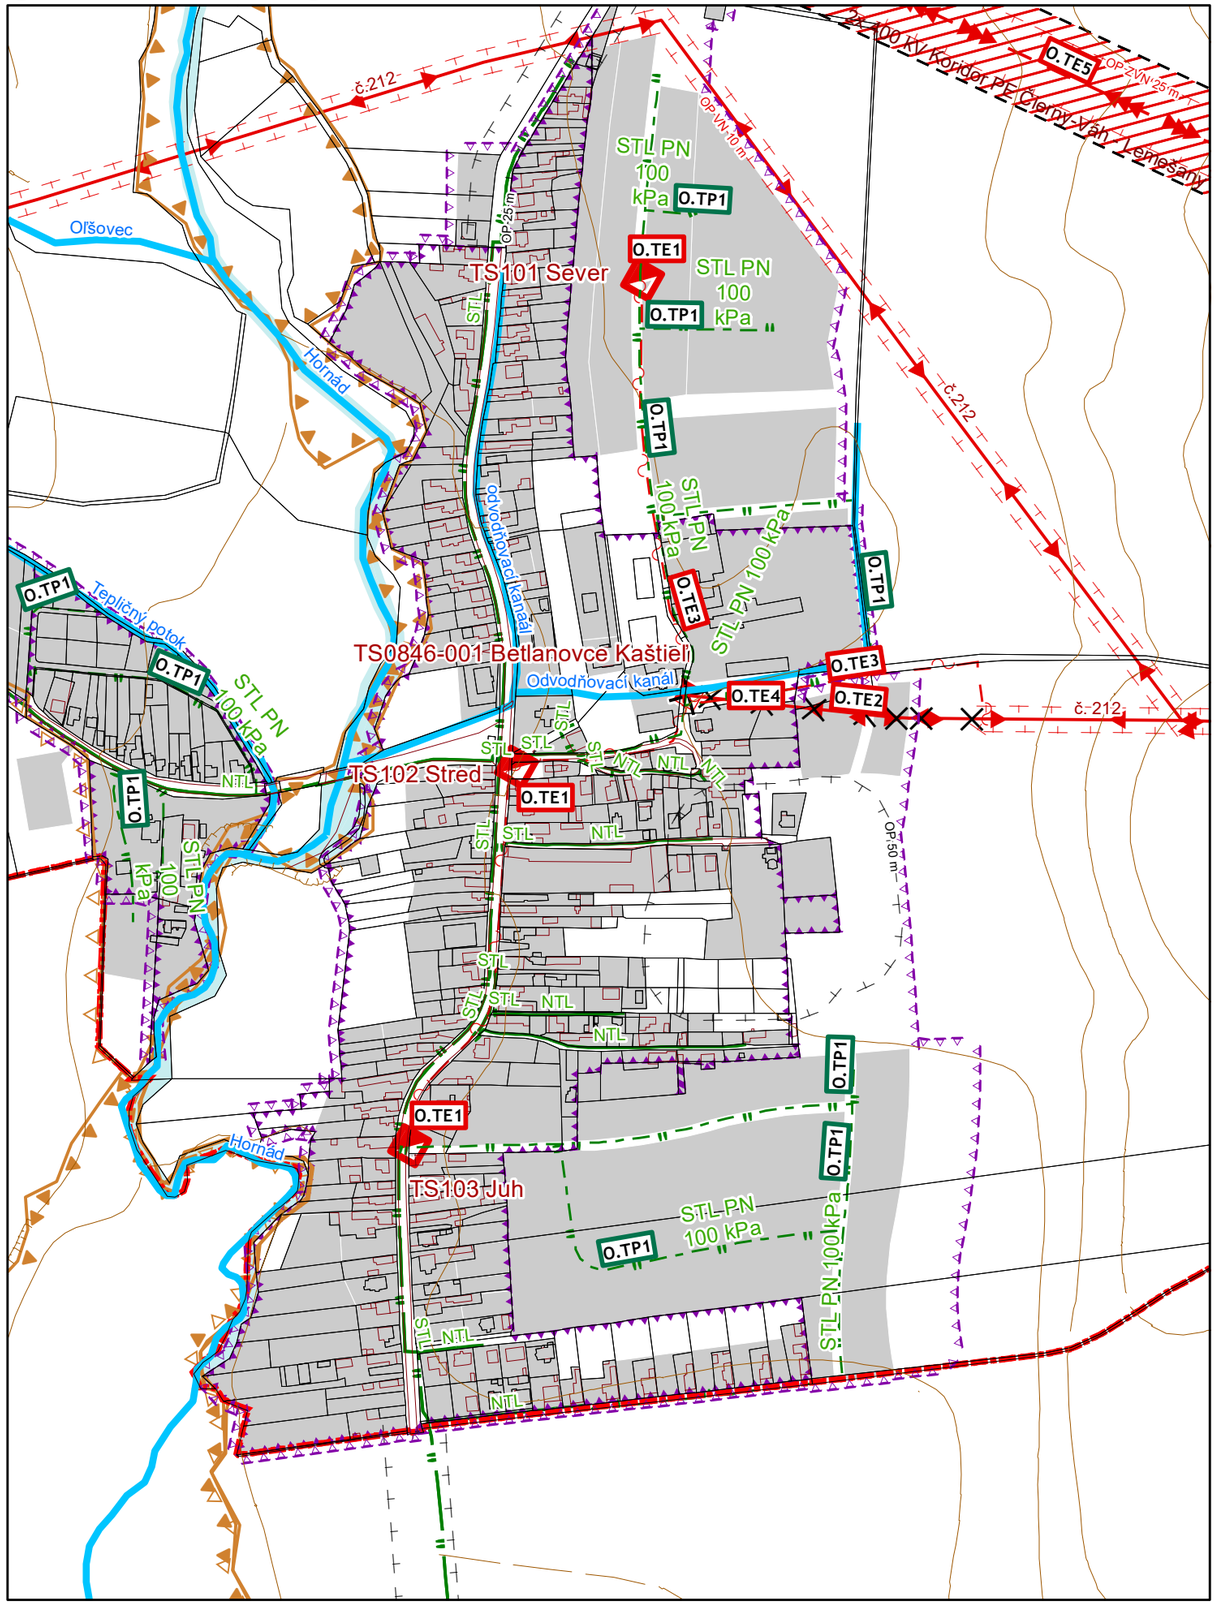

Legenda

vrstevnice
Hranice parciel
Hranice druhov pozemkov
Vodné toky

1. územné jednotky

Administratívne jednotky

Hranica katastra
Hranica zastavaného územia k1.1.1990
Hranica zastavateľného územia - návrh

Chránené územia

Územie Natura 2000
Chránené vtáčie územie
Ochranné pásmo národného parku

Ochranné pásma

Ochranné pásmo cesty
OP vedenia elektrickej energie
Hygienické ochranné pásmo

2A. Využívanie územia

WP - Vodohospodárske plochy
Zastavané územie

5. Technické vybavenie

STL plynovod
NTL plynovod
Vzdušné vedenie VN elektrickej energie 22 kV
Koridor VZN vedenia (VPS ÚPN VÚC KSK)
Trafostanica

Opatrenia na TI

O.TE2, Vzdušné vedenie VN elektrickej energie 22 kV, Na zrušenie
O.TE3, Káblové vedenie, Nové
O.TE5, Vzdušné vedenie ZVN elektrickej energie 400 kV, Nové
O.TP1, STL plynovod, Nové

Opatrenia na TI - zariadenia

O.TE1, Trafostanica, Nová
O.TE4, Trafostanica, Na zrušenie

ÚZEMNÝ PLÁN OBCE BETLANOVCE
čistopis

Obstarávateľ: Obec Betlanovce
Spracovateľ: Ing. arch. Ján Bátora
Osoba odborne spôsobilá pre obstaranie ÚPP a ÚPD: RNDr. Eleonóra Weissová
Dátum: január 2015

VEREJNÉ TECHNICKÉ VYBAVENIE - ENERGETIKA A TELEKOMUNIKÁCIE

1:5 000

5

Autorský kolektív
Urbanizmus: Ing. arch. Ján Bátora, Ing. arch. Zuzana Zombeková, Ing. arch. Martin Baloga, PhD.
Krajina: Ing. Anna Dobrucká
Ekológia: Ing. Tomáš Dražil, PhD.
Elektrina a telekomunikácie: Ing. Ján Potoma
Doprava: Ing. Ján Labuda
Vodné hospodárstvo a plynofikácia: Ing. Miroslav Rešetár