

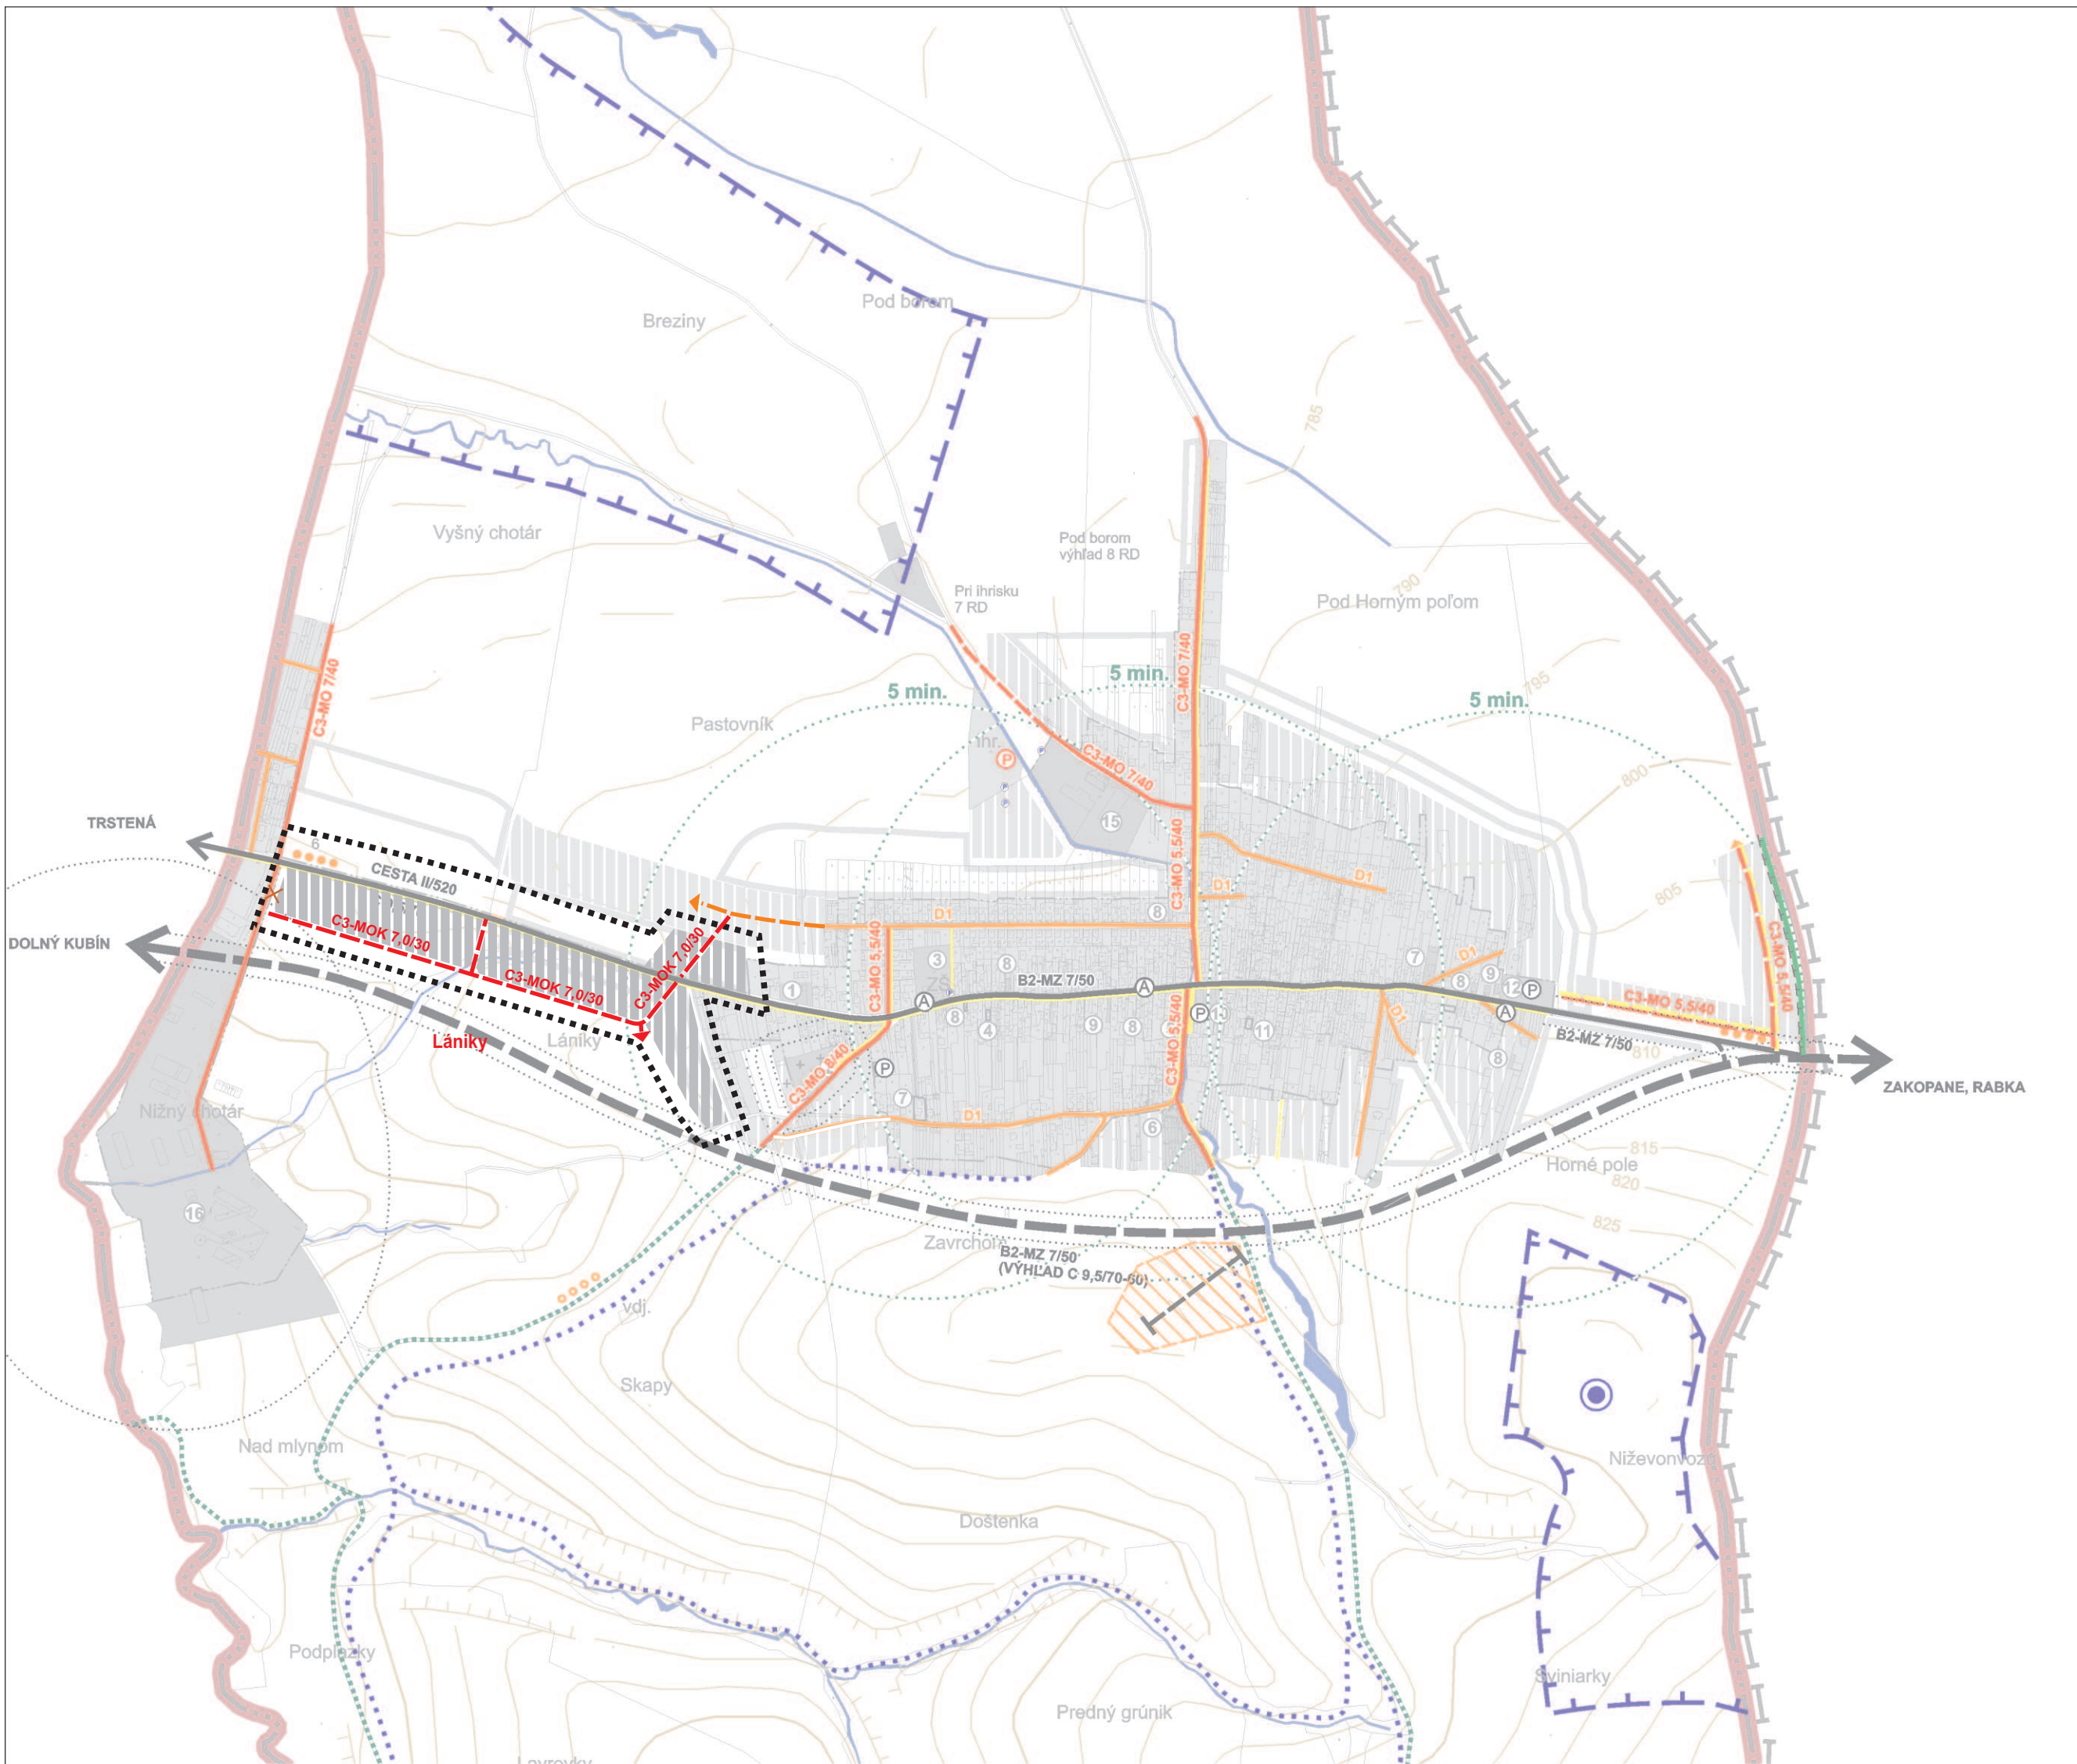


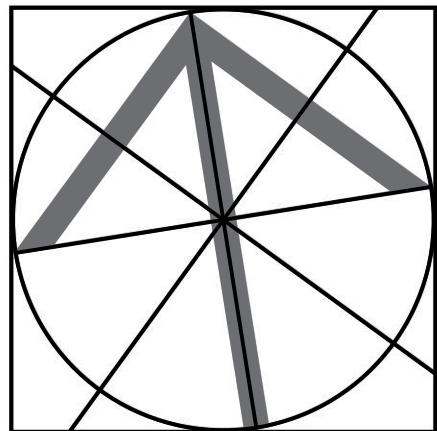

STAV	NÁVRH	VÝHLAD	
			ŠTÁTNA HRANICA
			HRANICA RIEŠENÉHO ÚZEMIA
			HRANICA KATASTRÁLNEHO ÚZEMIA
			HRANICA INTRAVILÁNU OBCE K 1.1.1990
			HRANICA OCHRANNÝCH PÁSIEM
			ZASTAVANÉ PLOCHY - BÝVANIE, REKREÁCIA
			ZASTAVANÉ PLOCHY - OBČIANSKA VYBAVENOSŤ, VÝROBA
			VODNÉ TOKY, VODNÉ PLOCHY
			CESTA II/520
			KOMUNIKÁCIE OBSLUŽNÉ
			KOMUNIKÁCIE SKLUDNENÉ
			PEŠIE KOMUNIKÁCIE A PRIESTRANSTVÁ
			PARKOVACIE A ODSŤAVNÉ PLOCHY
			AUTOBUSOVÁ ZÁSTAVKA
			OZNAČENIE FUNKČNEJ TRIEDY KOMUNIKÁCIE
			OZNAČENIE KATEGÓRIE KOMUNIKÁCIE
			PŮVODNÁ ŽELEZNIČNÁ ZÁSTÁVKA
			PŮVODNÁ ŽELEZNIČNÁ TRAŤ A PLOCHY PŮVODNEJ ŽELEZNICE
			TURISTICKÉ CHODNÍKY, ODDYCHOVÉ TRASY
			NÁUČNÝ CHODNÍK
			TRASY PRE BIKEROV, CYKLOTRASY
			LYŽIARSKÉ BEŽECKÉ TRATE
			ODDYCHOVÉ MIESTA
			LYŽIARSKY VLEK
			LYŽIARSKÉ ZJAZDOVKY
			IZOCHRÓNA DOSPTUPNOSTI K AUTOBUSOVÝM ZÁSTÁVKAM
			HRANICA CHKO
			CHRÁNENÉ VTÁČIE ÚZEMIE
			B - ZÓNA CHKO HORNÁ ORAVA
			C - ZÓNA CHKO HORNÁ ORAVA
			D - ZÓNA CHKO HORNÁ ORAVA
			OCHRANNÝ PÁS ŠTÁTNEJ HRANICE - 3m BEZ ZÁSTAVBY A PORASTOV

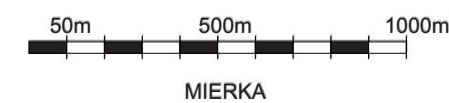

OCHRANNÉ PÁSMA

STL PLYNOVOD ZASTAVANÉ ÚZEMIE
STL VOLNÝ TERÉN
22 KV VZDUŠNÉ VEDENIE
CESTA II. TRIEDY II/520
ŽELEZNICA
HYGIENICKÉ PÁSMO OCHRANY HOSP. DVORA
OCHRANNÉ PÁSMO CHKO HORNÁ ORAVA
OCHRANNÉ PÁSMO VODNÝCH ZDROJOV
OCHRANNÉ PÁSMO CINTORÍNA

1M OD OSI POTRUBIA
4M OD OSI POTRUBIA
10 M OD KRAJNEHO VODIČA
25 M OD OSI VOZOVKY (MIMO INTRAVILÁNU OBCE)
60M OD OSI KOĽAJE
350M OD OKRAJA HD
NIE JE VYMEDZENÉ
50m OD HRANICE

3

SPRACOVATEĽ ÚPN :		ING.ARCH. PETER KRAJČ			
NÁZOV VÝKRESU:		VÝKRES RIEŠENIA VEREJNÉHO DOPRAVNÉHO VYBAVENIA			
NÁZOV DOKUMENTÁCIE:		ÚZEMNÝ PLÁN OBCE SUCHÁ HORA ZMENY A DOPLNKY č.2			ROK SPRACOVANIA 06/2017
					MIERKA 1:10 000
DOPRAVA ING. R. TISO	TECHNICKÁ INFRAŠTRUKTÚRA ING. R. KOLLÁR ING. M. LEŠTACH	OBSTARÁVANIE ING. ARCH. J. BURIAN	OCHRANA PRÍRODY ING. ARCH. P. KRAJČ	ŽIVOTNÉ PROSTREDIE ING. ARCH. P. KRAJČ	POĽNOHOSPODÁRSTVO ING. ARCH. P. KRAJČ