


ÚZEMNÝ PLÁN OBCE DOLNÉ LOVČICE

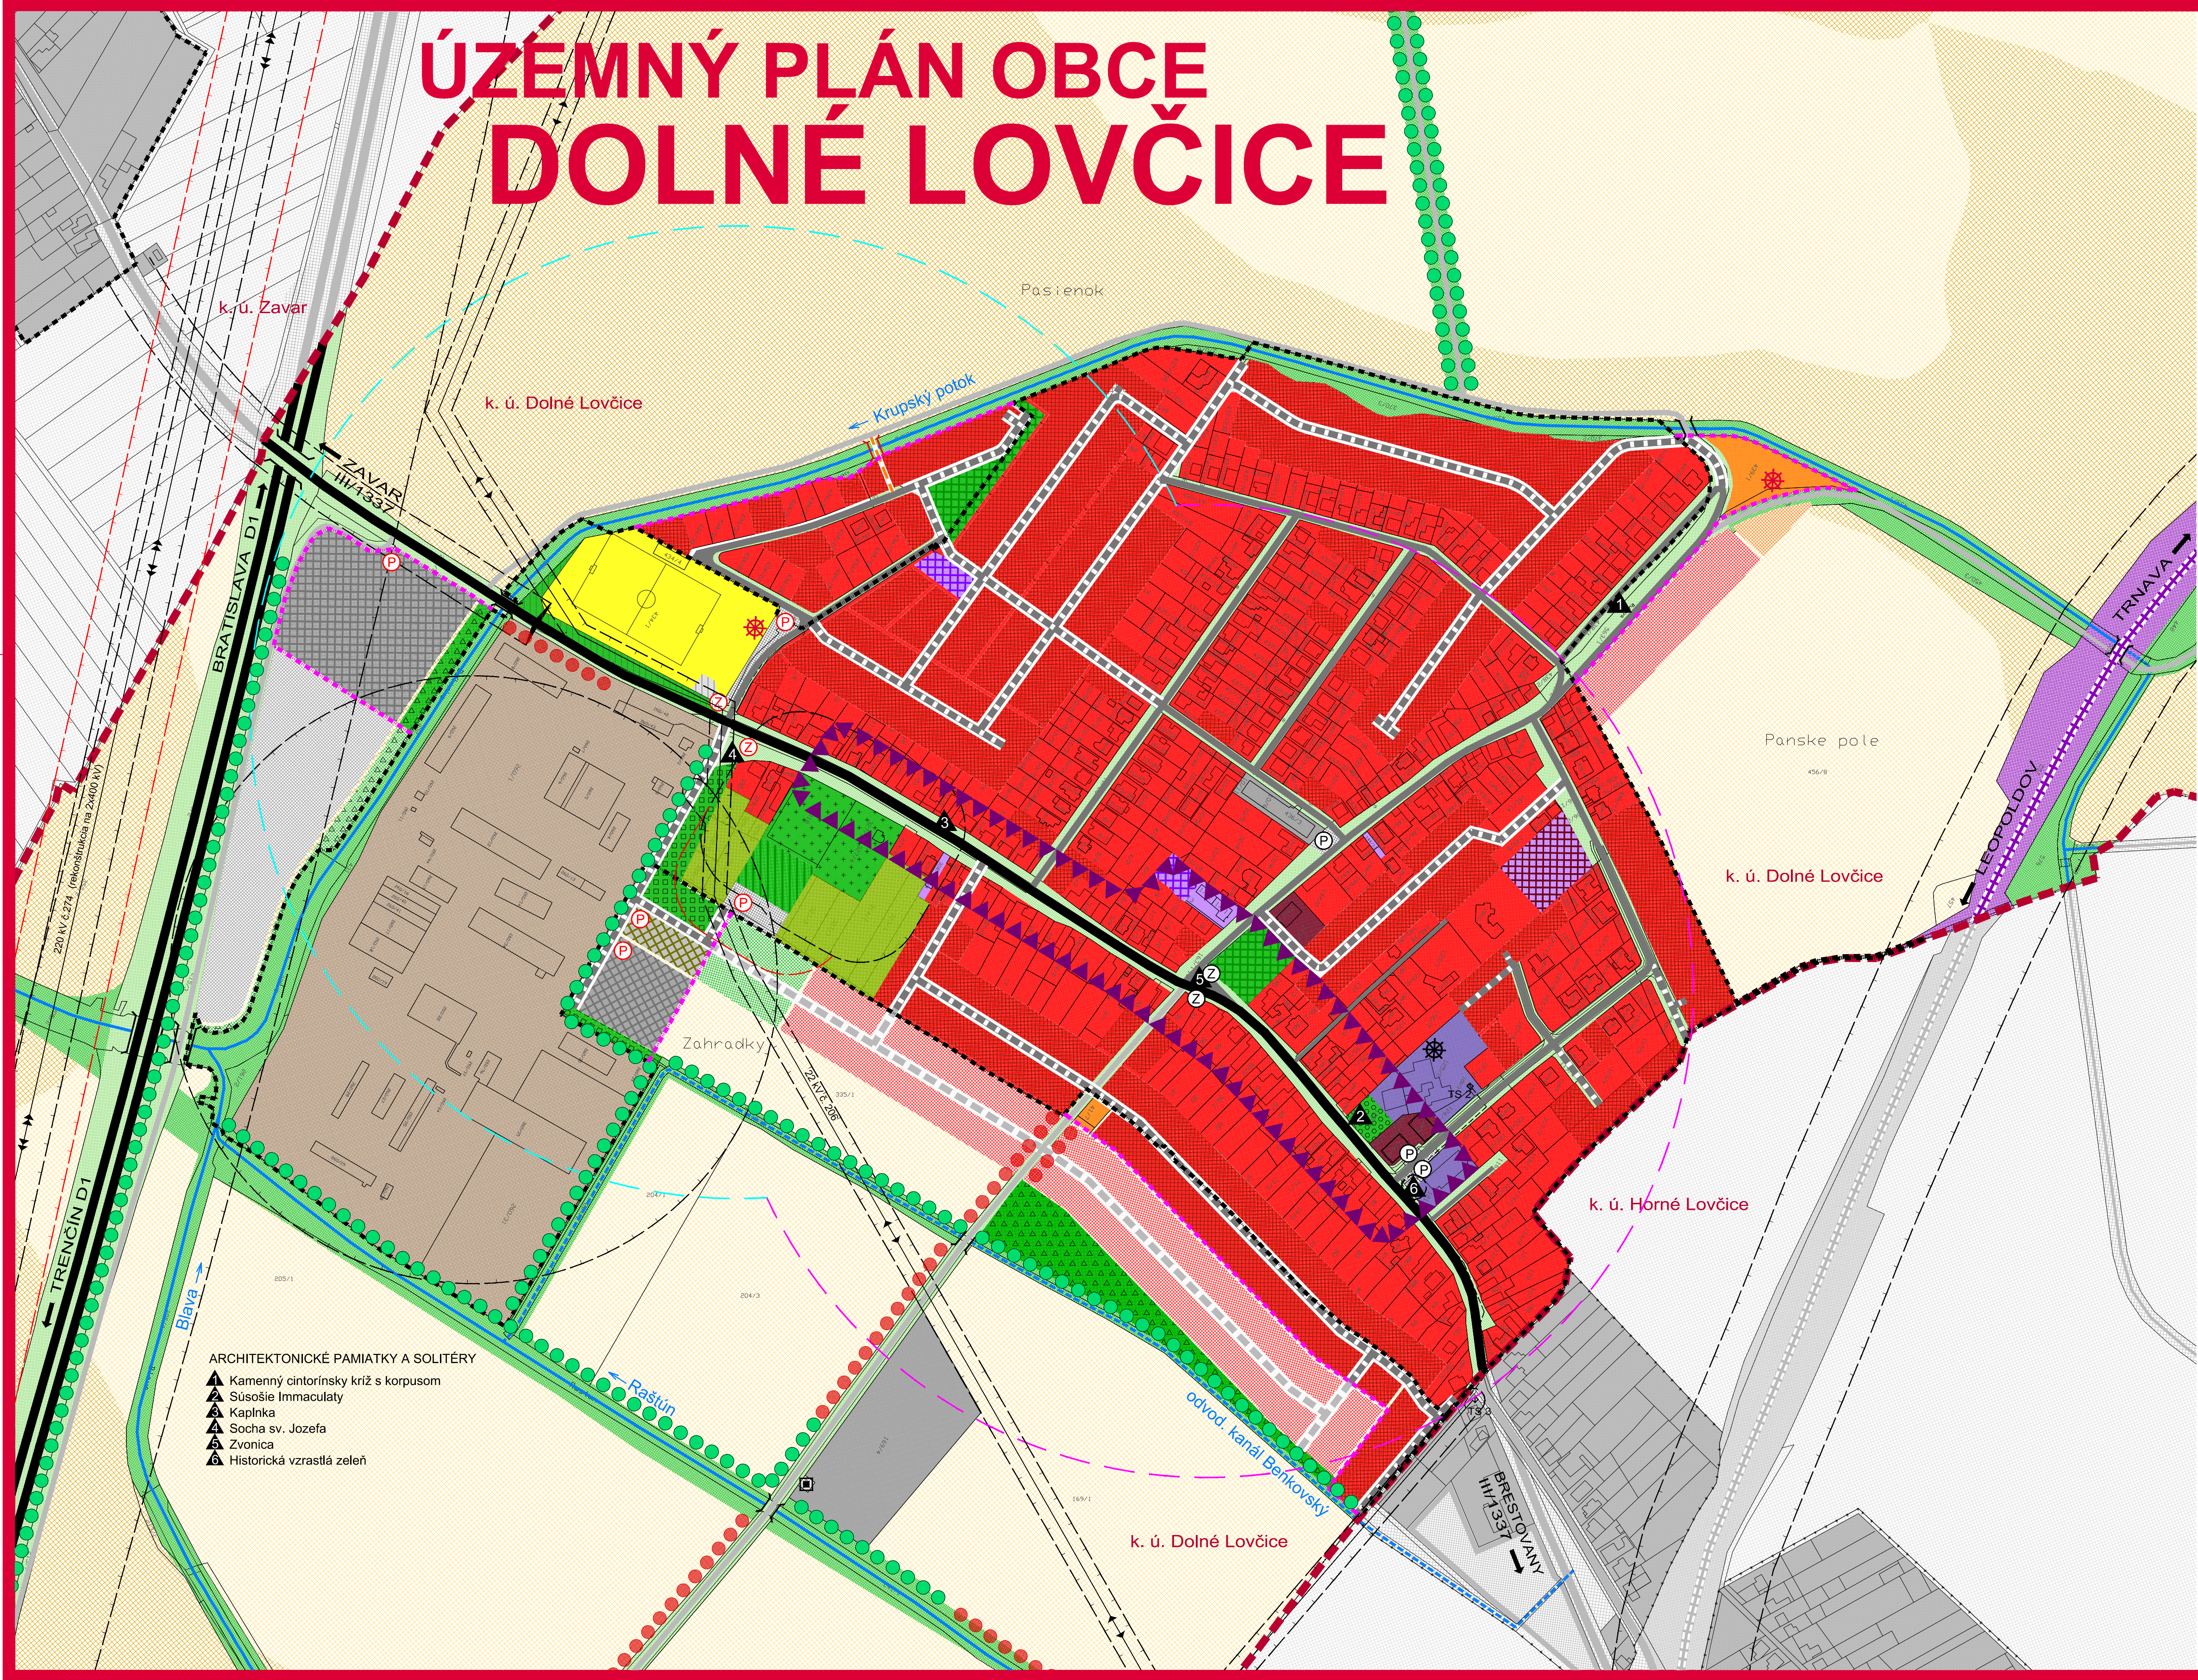

- ARCHITEKTONICKÉ PAMIAHKY A SOLITÉRY
- ▲ Kamenný cintorinský križ s korpusom
 - ▲ Súsosie Immaculaty
 - ▲ Kaplnka
 - ▲ Socha sv. Jozefa
 - ▲ Zvonica
 - ▲ Historická vzrastlá zeleň

LEGENDA :

STAV	NÁVRH	VÝHLAD	
			HRANICA KATASTRÁLNEHO ÚZEMIA
			HRANICA ZASTAVANÉHO ÚZEMIA K 1.1.1990
			HRANICA ZASTAVANÉHO ÚZEMIA
			PLOCHY A OBJEKTY NÍZKOPODLAŽNEJ BYTOVEJ ZÁSTAVBY - RODINNÉ DOMY
			PLOCHY A OBJEKTY VIACPODLAŽNEJ BYTOVEJ ZÁSTAVBY - BYTOVÉ DOMY
			PLOCHY FUNKČNE ZMIEŠANÉ - VIACPODLAŽNÁ BYTOVÁ ZÁSTAVBA, KOMERČNÁ OBČIANSKA VYBAVENOSŤ A SLUŽBY
			PLOCHY A OBJEKTY NEKOMERČNEJ OBČIANSKEJ VYBAVENOSTI
			PLOCHY A OBJEKTY KOMERČNEJ OBČIANSKEJ VYBAVENOSTI
			PLOCHY A OBJEKTY ŠPORTOVÝCH ZARIADENÍ
			PLOCHY A OBJEKTY REKREÁCIE
			PLOCHY A OBJEKTY POĽNOHOSPODÁRSKEJ VÝROBY
			PLOCHY A OBJEKTY NEPOĽNOHOSPODÁRSKEJ VÝROBY
			PLOCHY AREÁLU ZBERNÉHO DVORU ODPADOV A KOMPOSTOVISKA
			PLOCHY TECHNICKÉHO VYBAVENIA
			PLOCHY VEREJNEJ ZELENÉ - CINTORINY
			PLOCHY VEREJNEJ ZELENÉ PLOŠNEJ
			PLOCHY IZOLAČNEJ ZELENÉ
			PLOCHY SÚKROMNEJ ZELENÉ
			PLOCHY ZELENÉ LEMUJÚCE KOMUNIKÁCIE
			PLOCHY KRAJINNEJ ZELENÉ
			KRAJINNÁ LÍNOVÁ ZELEN - LÍNOVÁ ZELEN PODOOCHRANNÁ, ÁLEJE POZDĽŽ CIEST A VETROLAMY
			PLOCHY POĽNOHOSPODÁRSKEJ PÓDY - 4 NAJLEPŠIE / OSTATNÉ BONITY
			VODNÉ TOKY
			PLOCHY VYBAVENOSTI ŽSR
			ŽELEZNICNÁ TRÁŤ BRATISLAVA - ŽILINA
			DIA LNICA D1
			CESTY III. TRIEDY
			KOMUNIKÁCIE MIESTNEHO VÝZNAMU
			NESPEVNENÉ KOMUNIKÁCIE
			PARKOVISKÁ / ZASTÁVKY HD
			HRANICE OCHRANNÝCH PÁSIEM DOPRAVNEJ A TECHNICKEJ INFRAŠTRUKTÚRY
			KONIEC ZASTAVANÉHO ÚZEMIA OBCE PODĽA ZÁK. Č. 135/1961 ZB. (CESTNÝ ZÁKON)
			IZOCHRONY PEŠEJ DOSTUPNOSTI ZASTÁVOK HD
			DETSKÉ IHRISKO
			VYKRÍVAČ MOBILNEJ SIETE
			HRANICA CENTRÁLNEJ ZÓNY OBCE

NÁVRH RIEŠENIA
**ÚZEMNÝ PLÁN OBCE
DOLNÉ LOVČICE**

KOMPLEXNÝ VÝKRES
PRIESTOROVÉHO USPORIADANIA A
FUNKČNÉHO VYUŽÍVANIA ÚZEMIA

OBJEDNÁVATEĽ: OBEC DOLNÉ LOVČICE
HL. RIEŠITEĽ: ING. ARCH. EVA KRUPOVÁ
SPRACOVANÉ: JÚL, 2017

M 1 : 2 880