


ÚZEMNÝ PLÁN OBCE DOLNÉ LOVČICE

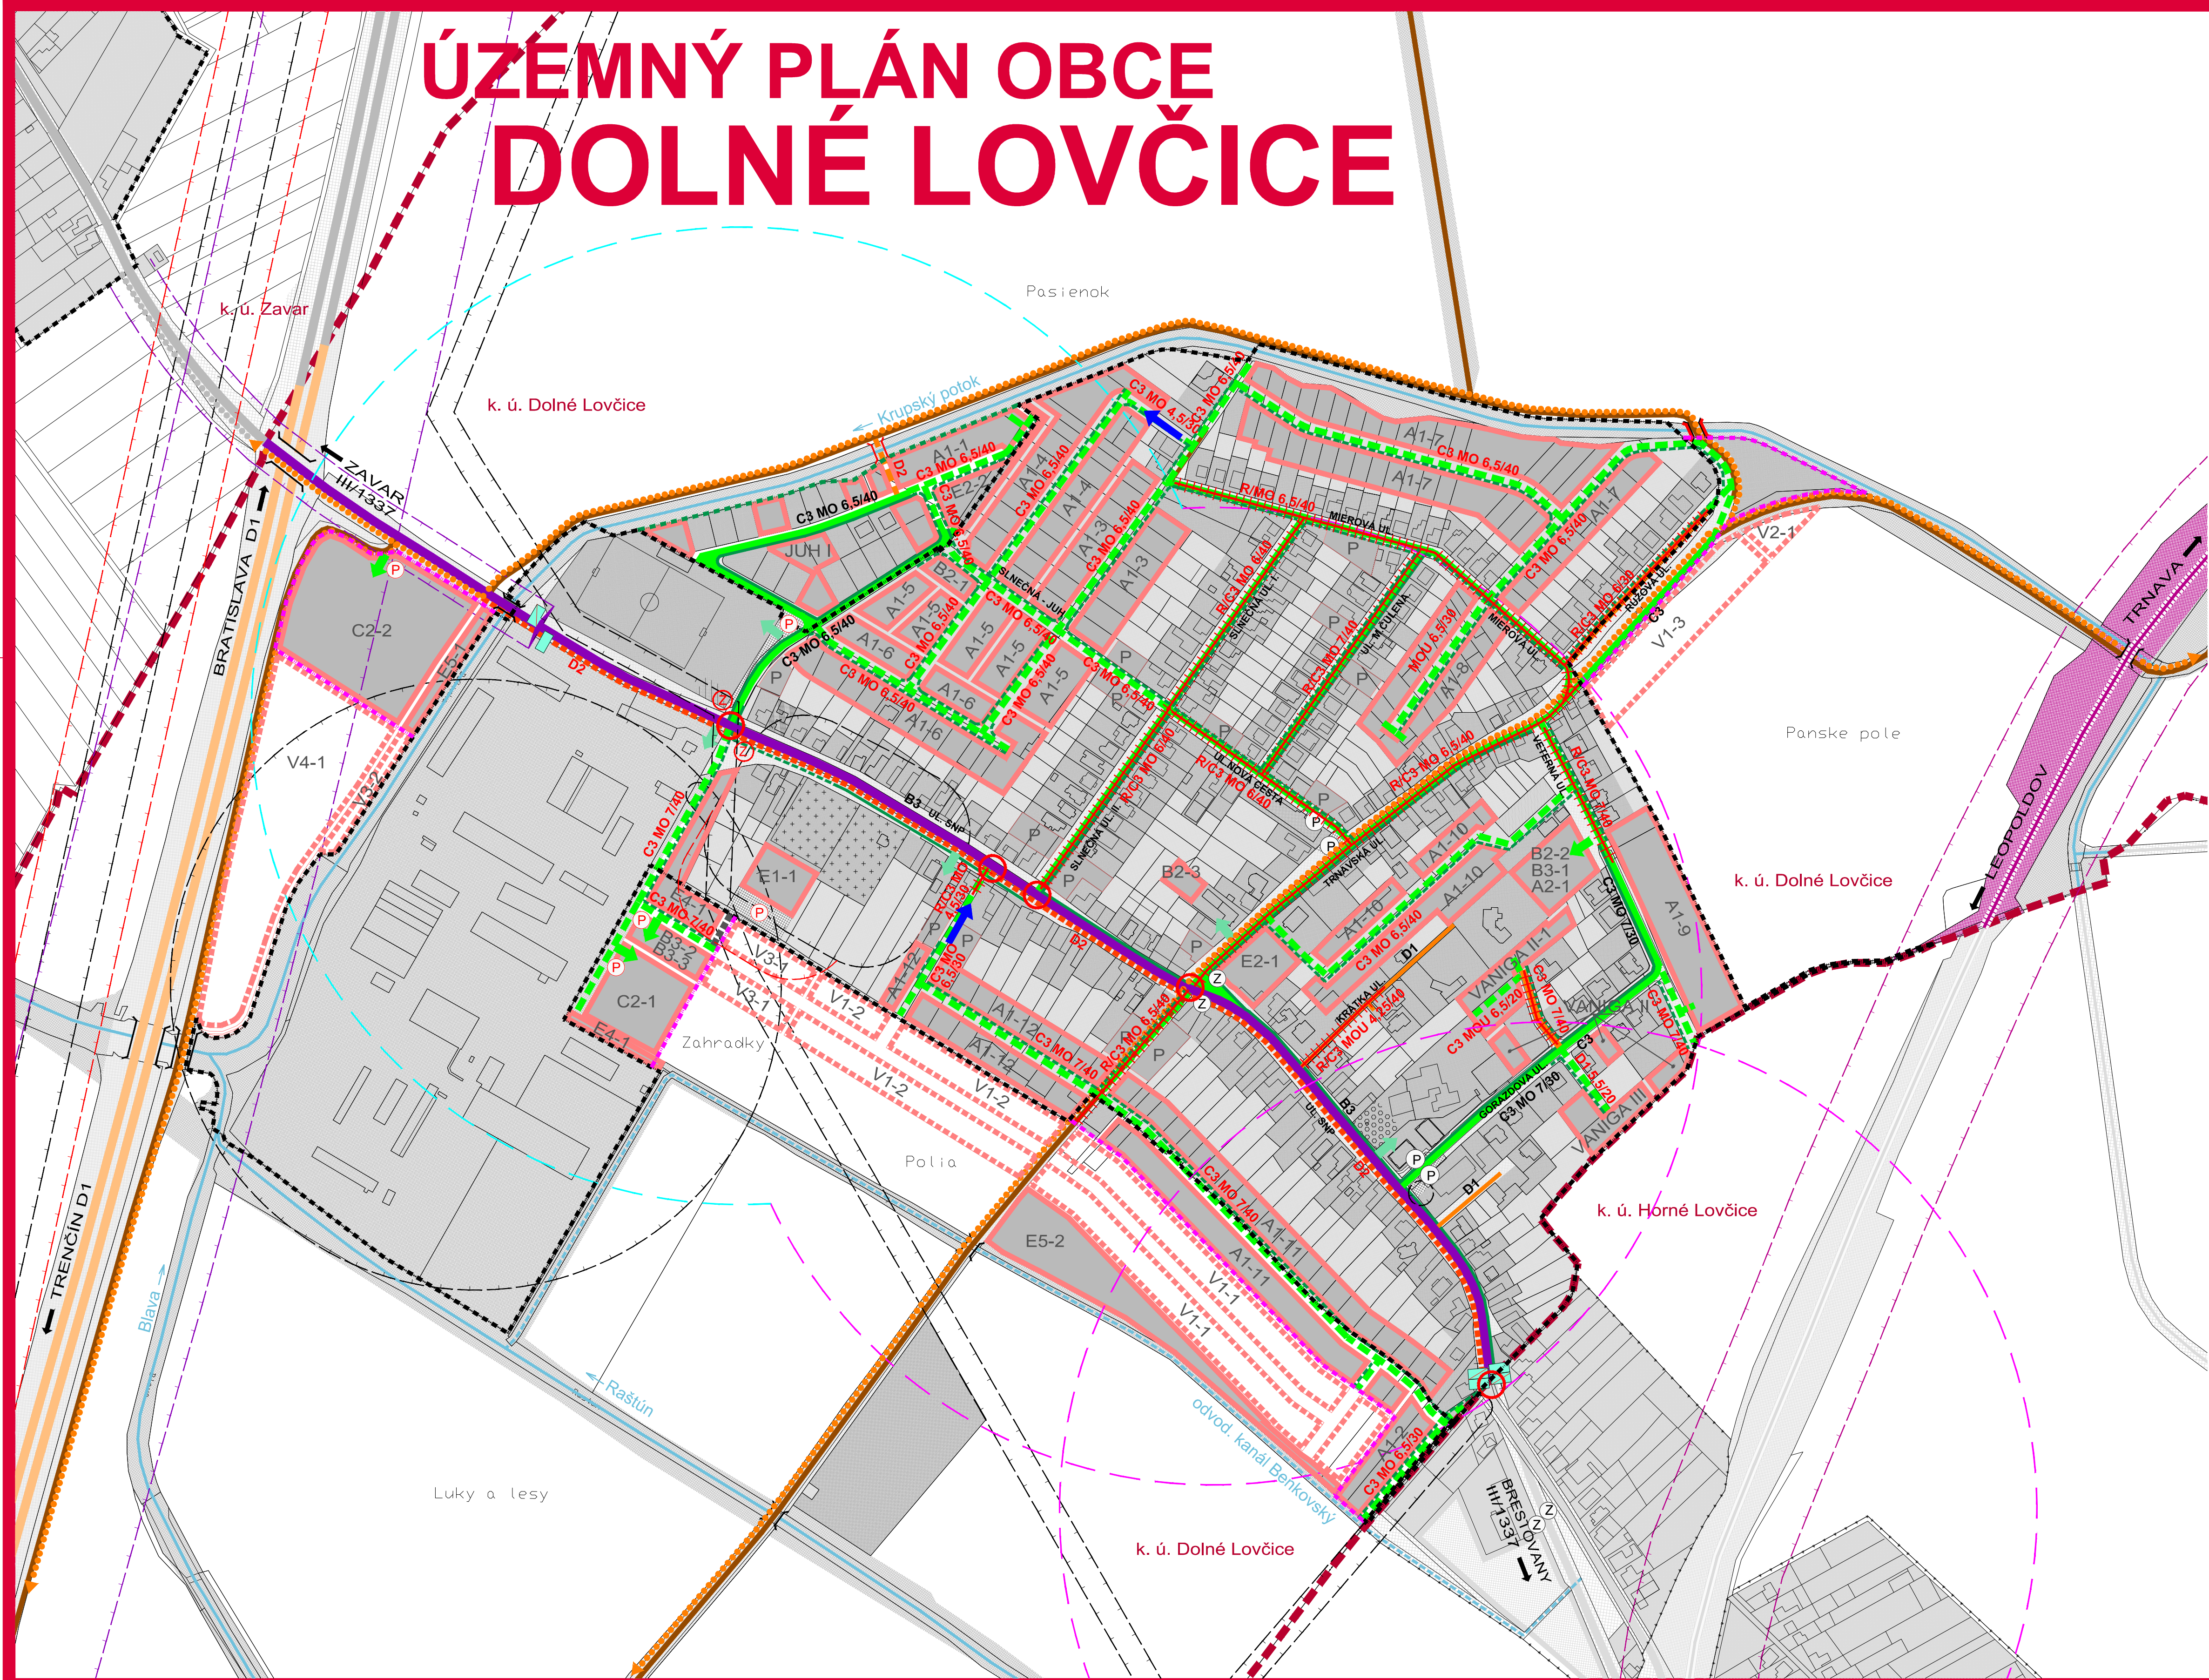

LEGENDA :

STAV	NÁVRH	VÝHLAD	
			HRANICA KATASTRÁLNEHO ÚZEMIA
			HRANICA ZASTAVANÉHO ÚZEMIA K 1.1.1990
			HRANICA ZASTAVANÉHO ÚZEMIA
			FUNKČNÉ PLOCHY
			PLOCHY SÚKROMNEJ A VEREJNEJ ZELENÉ
			HRANICE OCHRANNÝCH PÁSIEM TECHNICKEJ INFRAŠTRUKTÚRY
			OHRANIČENIE SÍDEL. ÚTVARU OBCE DOPRAVNOU ZNAČKOU
			DIALNICA D1
			ZBERNÁ KOMUNIKÁCIA - PRIETAH CESTY III. TRIEDY Č. 1337
			MIESTNA OBSLUŽNÁ KOMUNIKÁCIA C3
			MIESTNA KOMUNIKÁCIA UPOKOJENÁ D1
			KOMUNIKÁCIA PRE CYKLISTOV D2
			KOMUNIKÁCIE PRE PEŠÍCH, CHODNÍKY D3
			ÚČELOVÁ KOMUNIKÁCIA
			ÚČELOVÁ KOMUNIKÁCIA - POLNÉ CESTY
			OZNAČENIE FUNKČNEJ TRIEDY A KATEGÓRIE CESTY
			PARKOVISKO - STATICKÁ DOPRAVA
			ZASTÁVKY HD
			IZOCHRONA ČASOVEJ DOSTUPNOSTI ZASTÁVOK HD (400 m)
			OCHRANNÉ PÁSMO DIALNICE D1 A CESTY III. TRIEDY
			PLOCHY ŽSR
			ŽELEZNIČNÁ TRÁŤ Č.120 BRATISLAVA - ŽILINA
			OCHRANNÉ PÁSMO ŽELEZNIČNEJ TRATE
			VSTUPY DO AREÁLOV
			MOSTY, LÁVKY
			MOSTY, LÁVKY NA REKONŠTRUKCIU, OPRAVU
			PREDPOKLADANÉ MIESTNE CYKLOTRASY
			JEDNOSMERNÁ CESTA
			KOMUNIKÁCIE URČENÉ NA REKONŠTRUKCIU
			BODOVÉ ZÁVADY

NÁVRH RIEŠENIA
ÚZEMNÝ PLÁN OBCE
DOLNÉ LOVČICE



VÝKRES RIEŠENIA VEREJNÉHO
DOPRAVNÉHO VYBAVENIA

OBJEDNÁVATEL: OBEC DOLNÉ LOVČICE
HL. RIEŠITEL: ING. ARCH. EVA KRUPOVÁ
VYPRACOVAL: BLANKA NOMILNEROVÁ
SPRACOVANÉ: JÚL, 2017

M 1 : 2 880