


ÚZEMNÝ PLÁN OBCE DOLNÉ LOVČICE

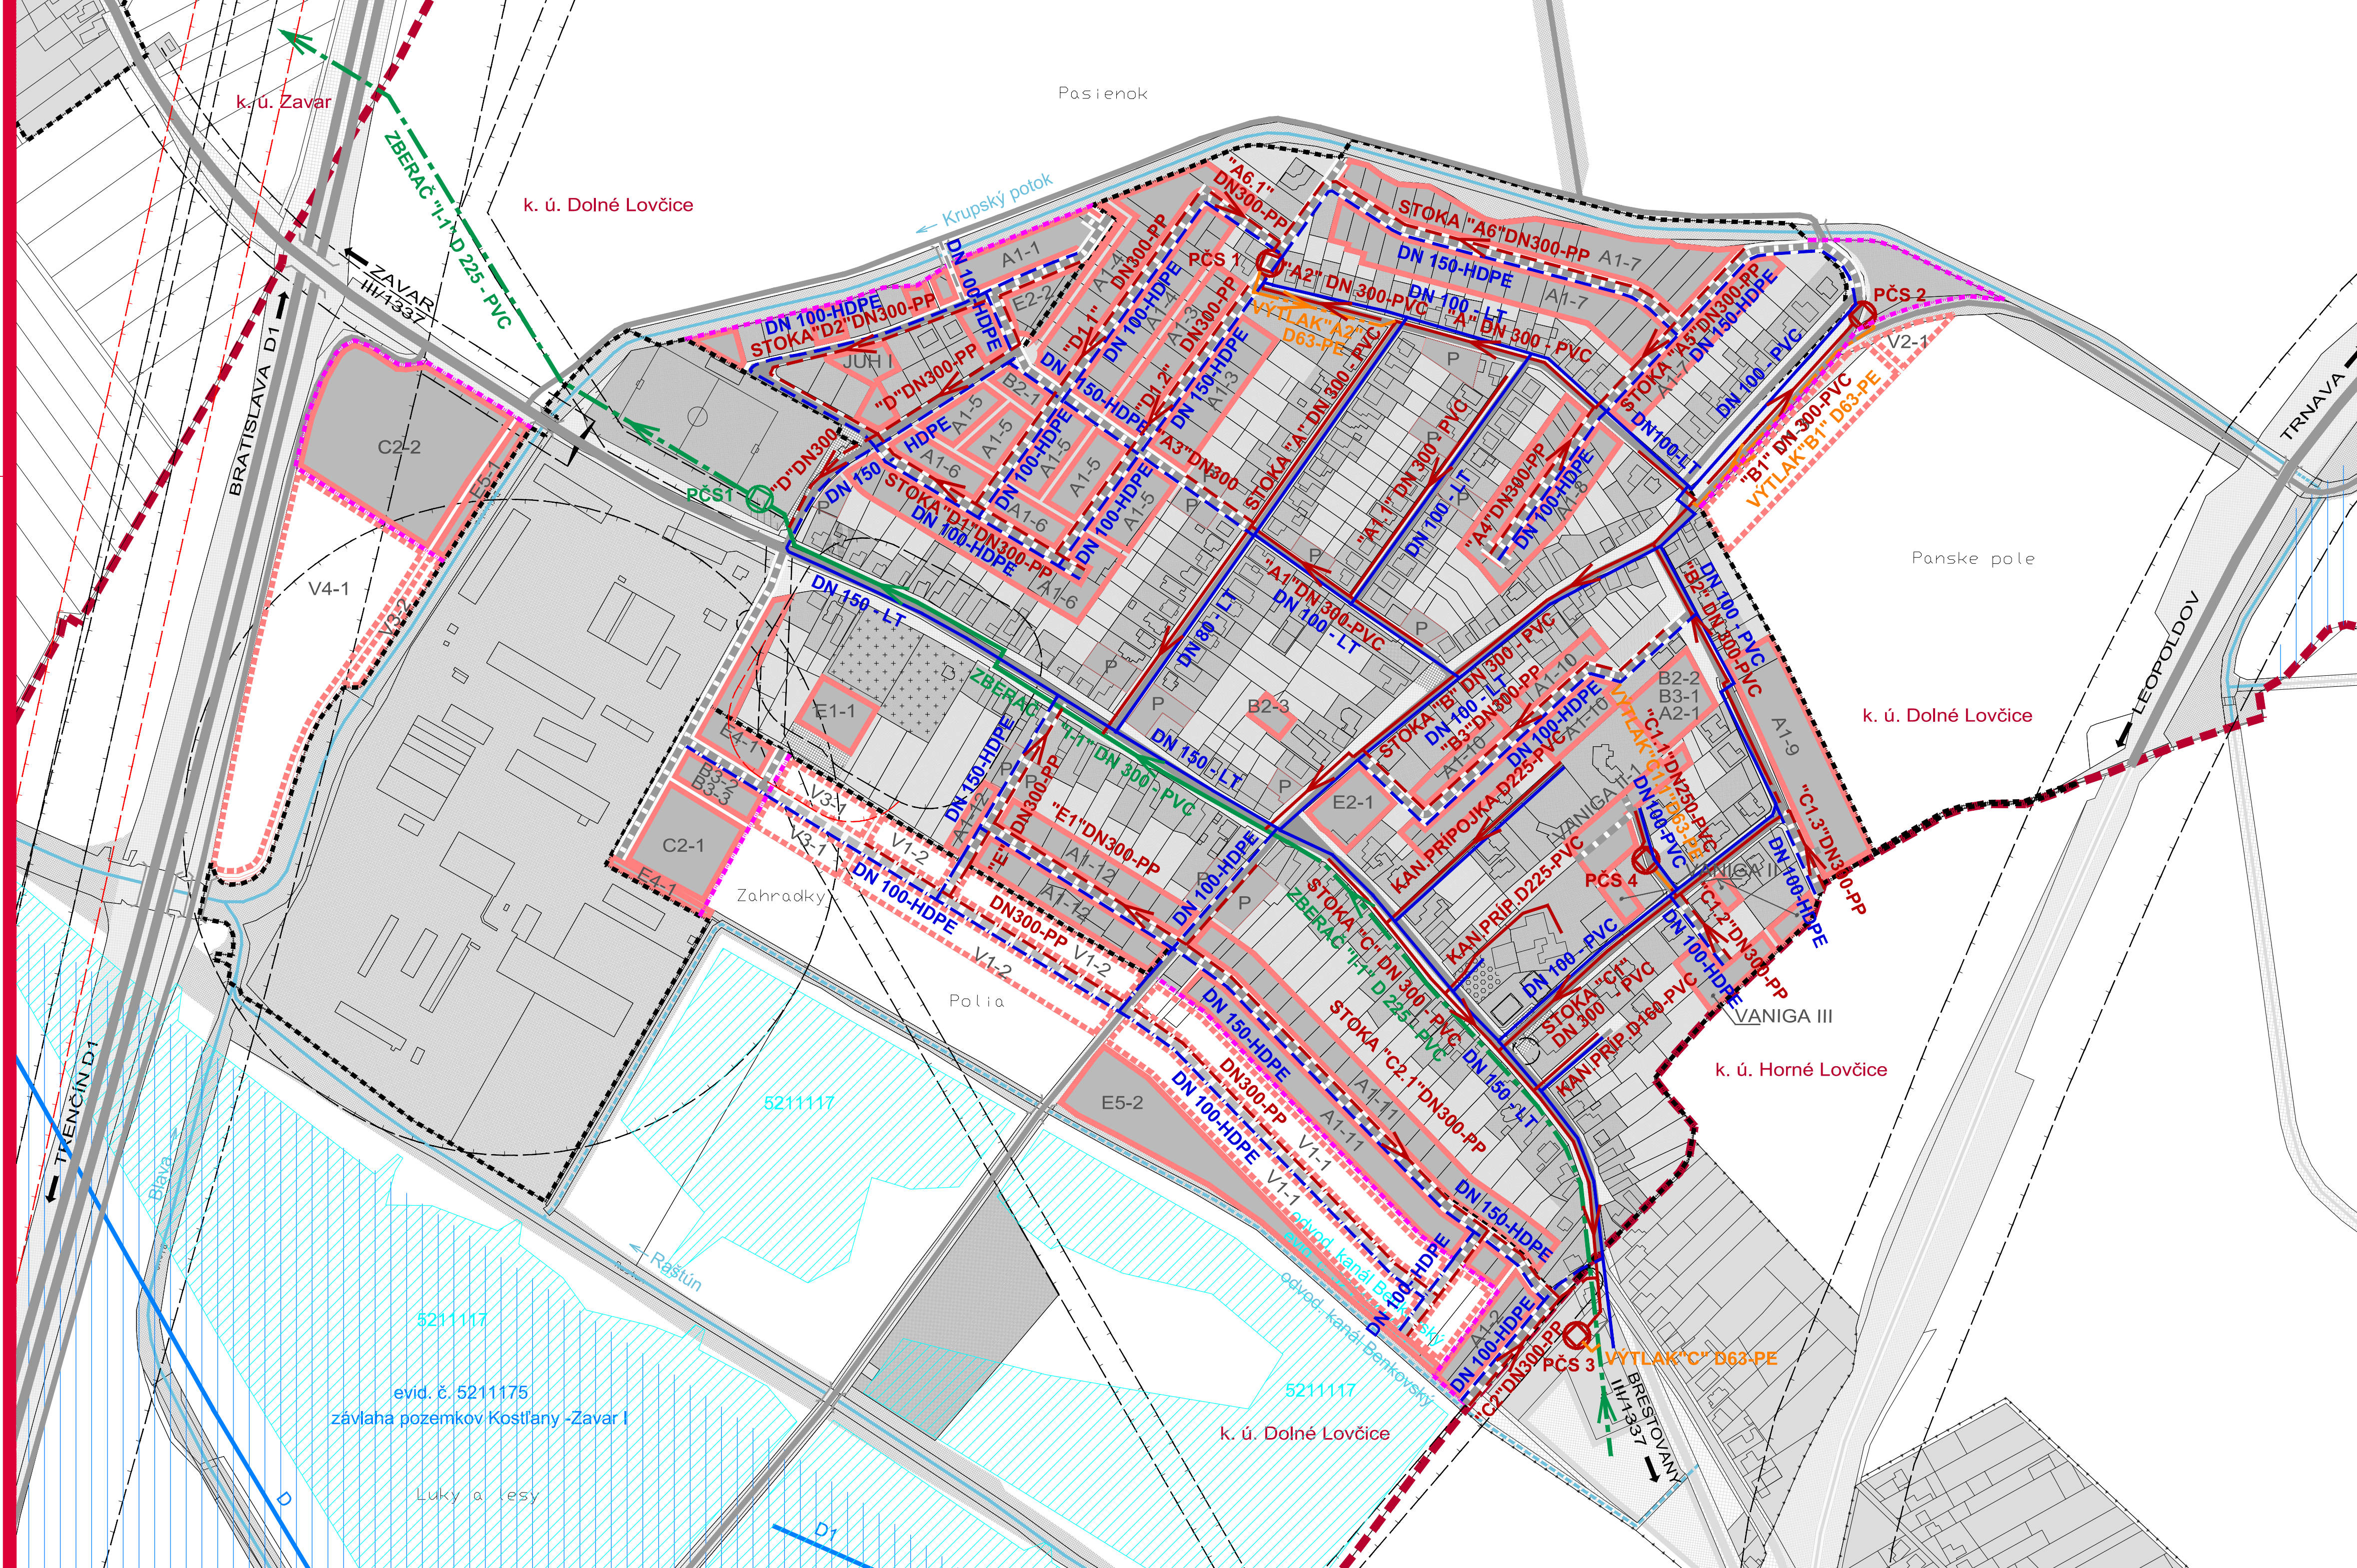

LEGENDA :

STAV	NÁVRH	VÝHĽAD	
			HRANICA KATASTRÁLNEHO ÚZEMIA
			HRANICA ZASTAVANÉHO ÚZEMIA K 1.1.1990
			HRANICA ZASTAVANÉHO ÚZEMIA
			FUNKČNÉ PLOCHY
			PLOCHY SÚKROMNEJ A VEREJNEJ ZELENÉ
			HRANICE OCHRANNÝCH PÁSIEM TECHNICKEJ INFRAŠTRUKTÚRY
			OBECNÝ VODOVOD
			OBECNÁ KANALIZÁCIA GRAVITAČNÁ
			OBECNÁ KANALIZÁCIA TLAKOVÁ
			PREČERPÁVACIA STANICA OBECNÁ
			KANALIZAČNÝ ZBERAČ GRAVITAČNÝ
			KANALIZAČNÝ ZBERAČ TLAKOVÝ
			PREČERPÁVACIA STANICA NA TLAKOVOM ZBERAČI
			ZÁVLAHY
			ZÁVLAHOVÉ POTRUBIE
			ODVODNENIE
			ODVODŇOVACÍ KANÁL

NÁVRH RIEŠENIA ÚZEMNÝ PLÁN OBCE DOLNÉ LOVČICE

VÝKRES RIEŠENIA VEREJNÉHO TECHNICKÉHO VYBAVENIA VODNÉ HOSPODÁRSTVO

M 1 : 2 880

E E

**4**

OBJEDNÁVATEĽ: OBEC DOLNÉ LOVČICE
HL. RIEŠITEĽ: ING. ARCH. EVA KRUPOVÁ
VYPRACOVANÉ: ING. JÁN ŠPRINKA
SPRACOVANÉ: JÚL. 2017