


ÚZEMNÝ PLÁN OBCE DOLNÉ LOVČICE

RS 1 - 2 500 m³/h
2,5 MPa / 100 kPa

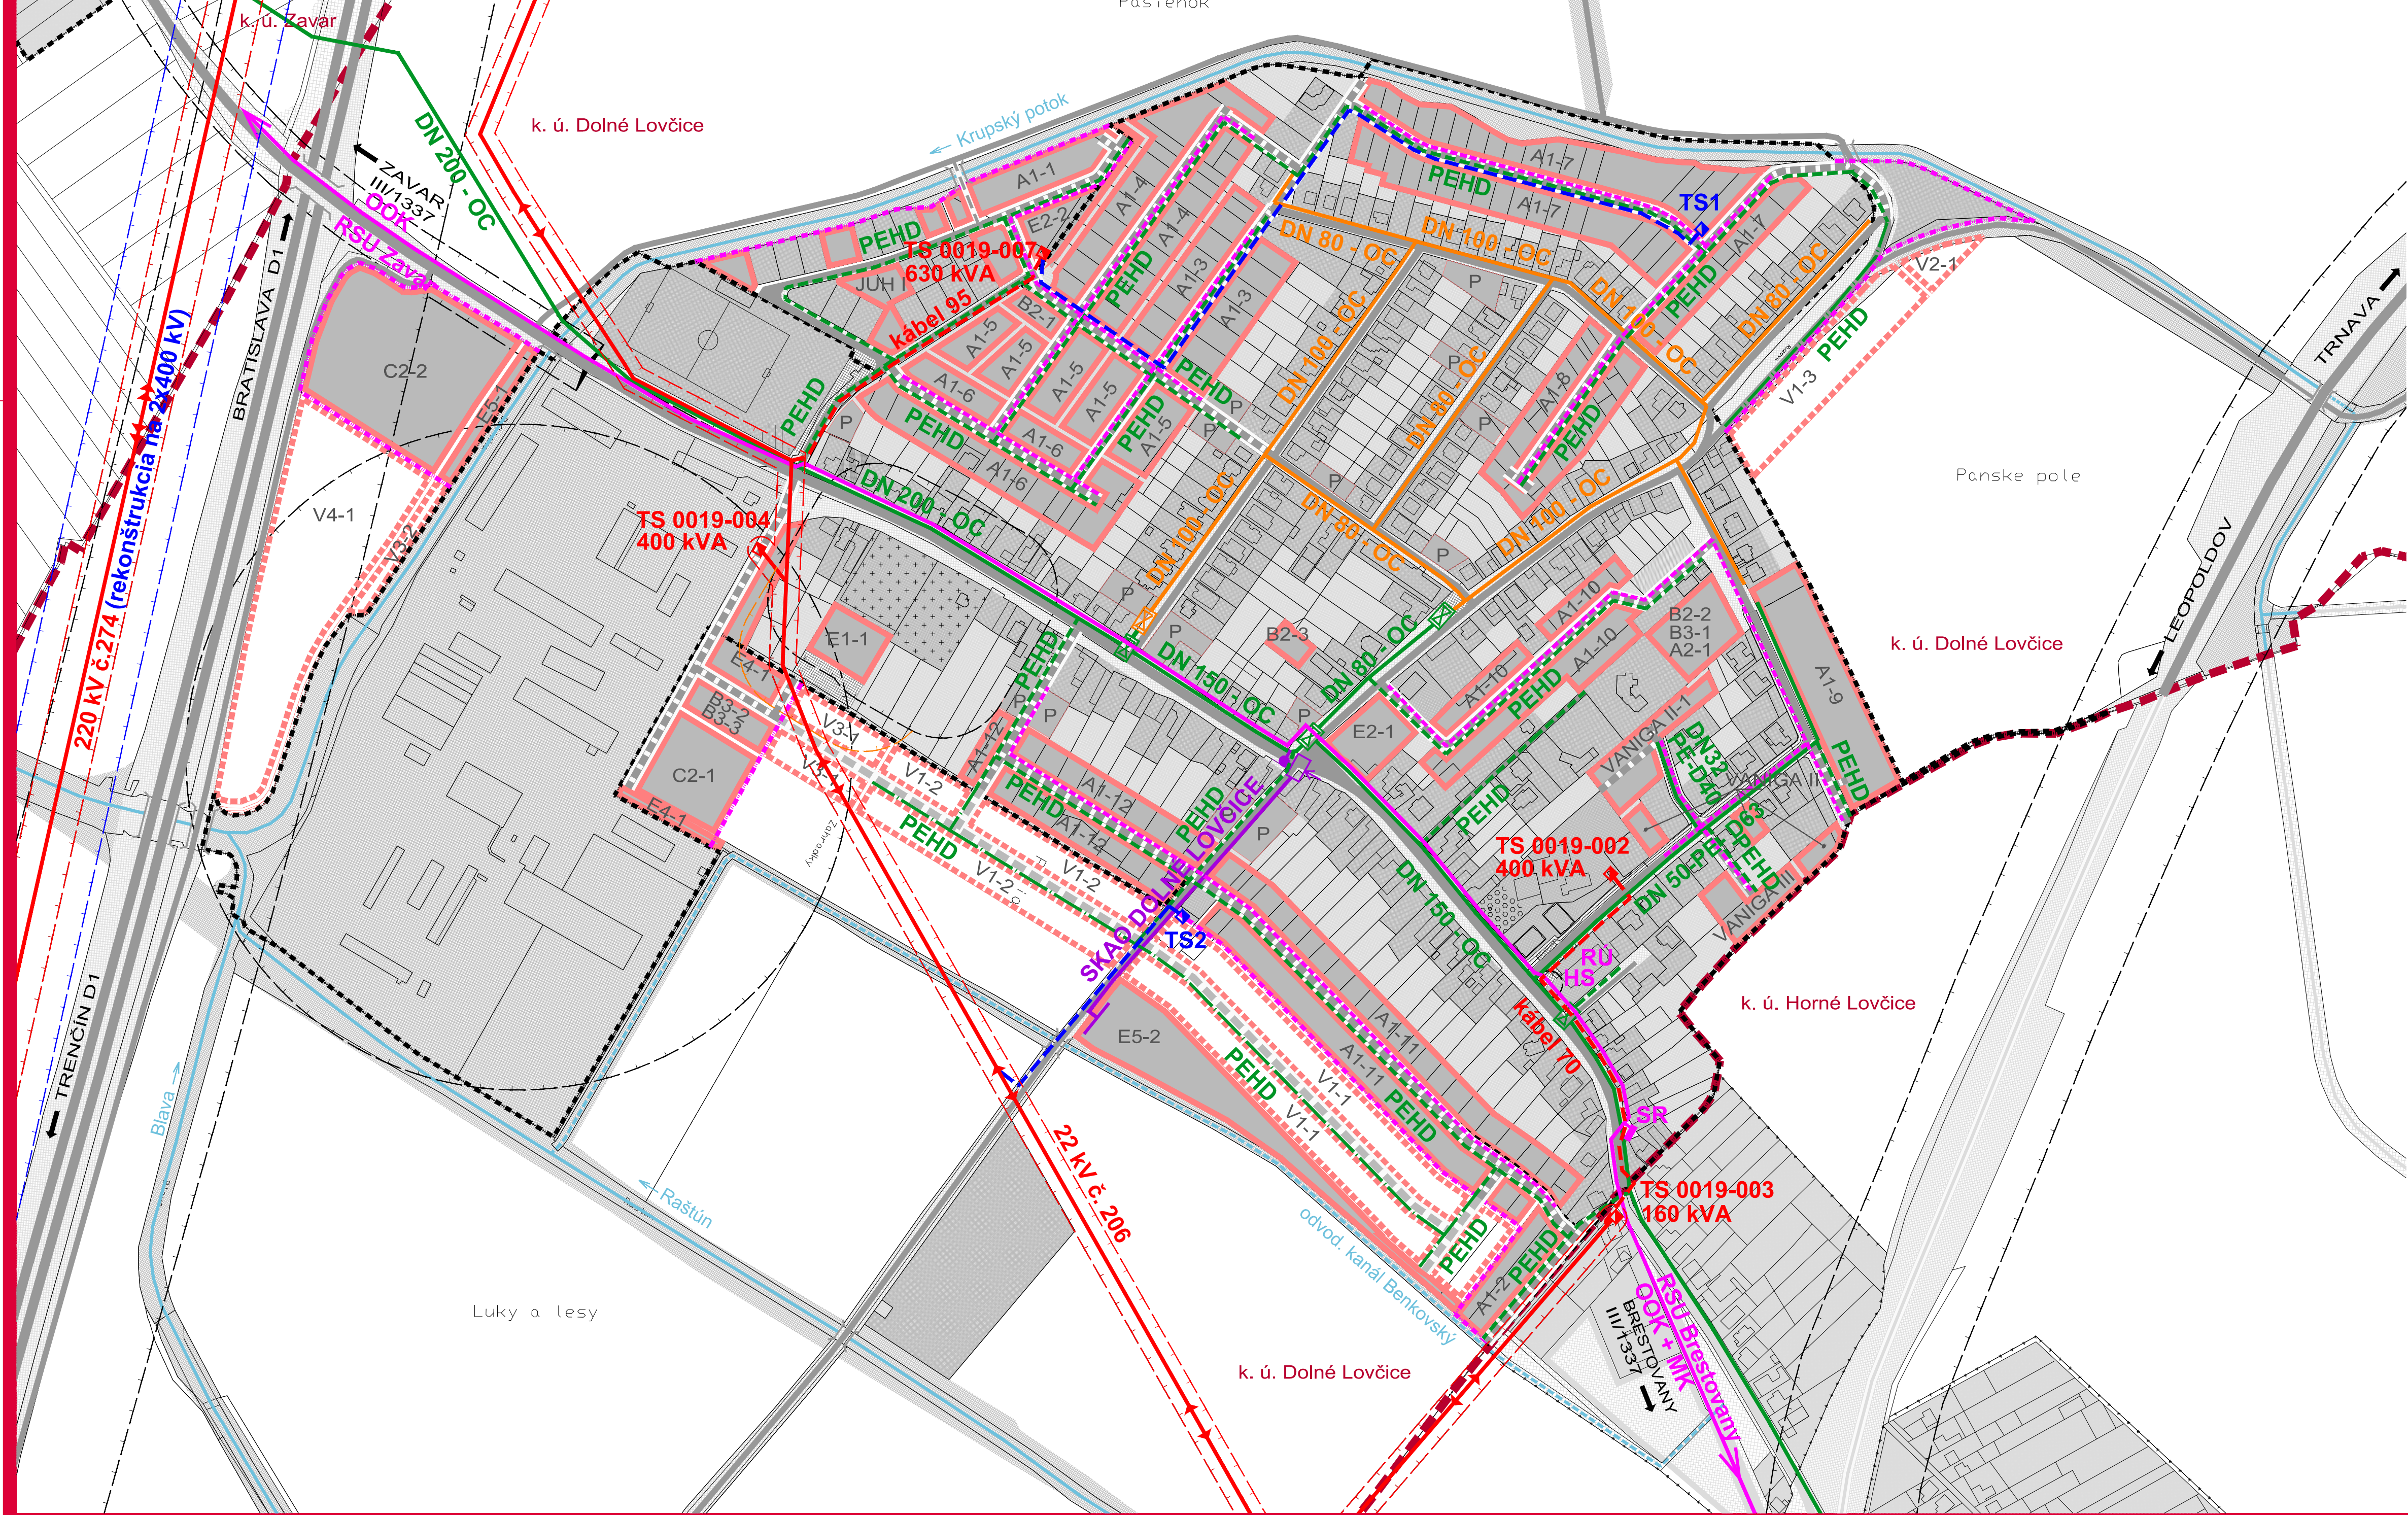

LEGENDA :

STAV	NÁVRH	VÝHLAD
		HRANICA KATASTRÁLNEHO ÚZEMIA
		HRANICA ZASTAVANÉHO ÚZEMIA K 1.1.1990
		HRANICA ZASTAVANÉHO ÚZEMIA
		FUNKČNÉ PLOCHY
		PLOCHY SÚKROMNEJ A VEREJNEJ ZELENÉ
		VZDUŠNÉ VEDENIE ELEKTRICKEJ ENERGIE - 220 kV
		VZDUŠNÉ VEDENIE ELEKTRICKEJ ENERGIE - 22 kV
		KÁBLOVÉ VEDENIE ELEKTRICKEJ ENERGIE - 22 kV
		TRANSFORMAČNÁ STANICA 22/0,42 kV
		HRANICA OCHRANNÉHO PÁSMA VZDUŠNÉHO VEDENIA EL. ENERGIE
		HRANICE OCHRANNÝCH PÁSIEM (OSTATNÝCH)
		STL PLYNOVOD
		NTL PLYNOVOD
		KÁBEL PKO
		OBLASTNÝ OPTICKÝ KÁBEL
		ROZHLASOVÁ ÚSTREDŇA
		HLAVNÁ STANICA KTR
		SIETOVÝ ROZVÁDZAČ
		NAVROVANÁ OPTICKÁ SIET'

NÁVRH RIEŠENIA
ÚZEMNÝ PLÁN OBCE
DOLNÉ LOVČICE

VÝKRES RIEŠENIA VEREJNÉHO
TECHNICKÉHO VYBAVENIA
ENERGETIKA A EKS



OBJEDNÁVATEL: OBEC DOLNÉ LOVČICE
HL. RIEŠITEL: ING. ARCH. EVA KRUPOVÁ
VYPRACOVAL: ING. J. ŠPRINKA, M. NOMILNER, ING. J. KÖPPL
SPRACOVANÉ: JÚL, 2017

M 1 : 2 880