
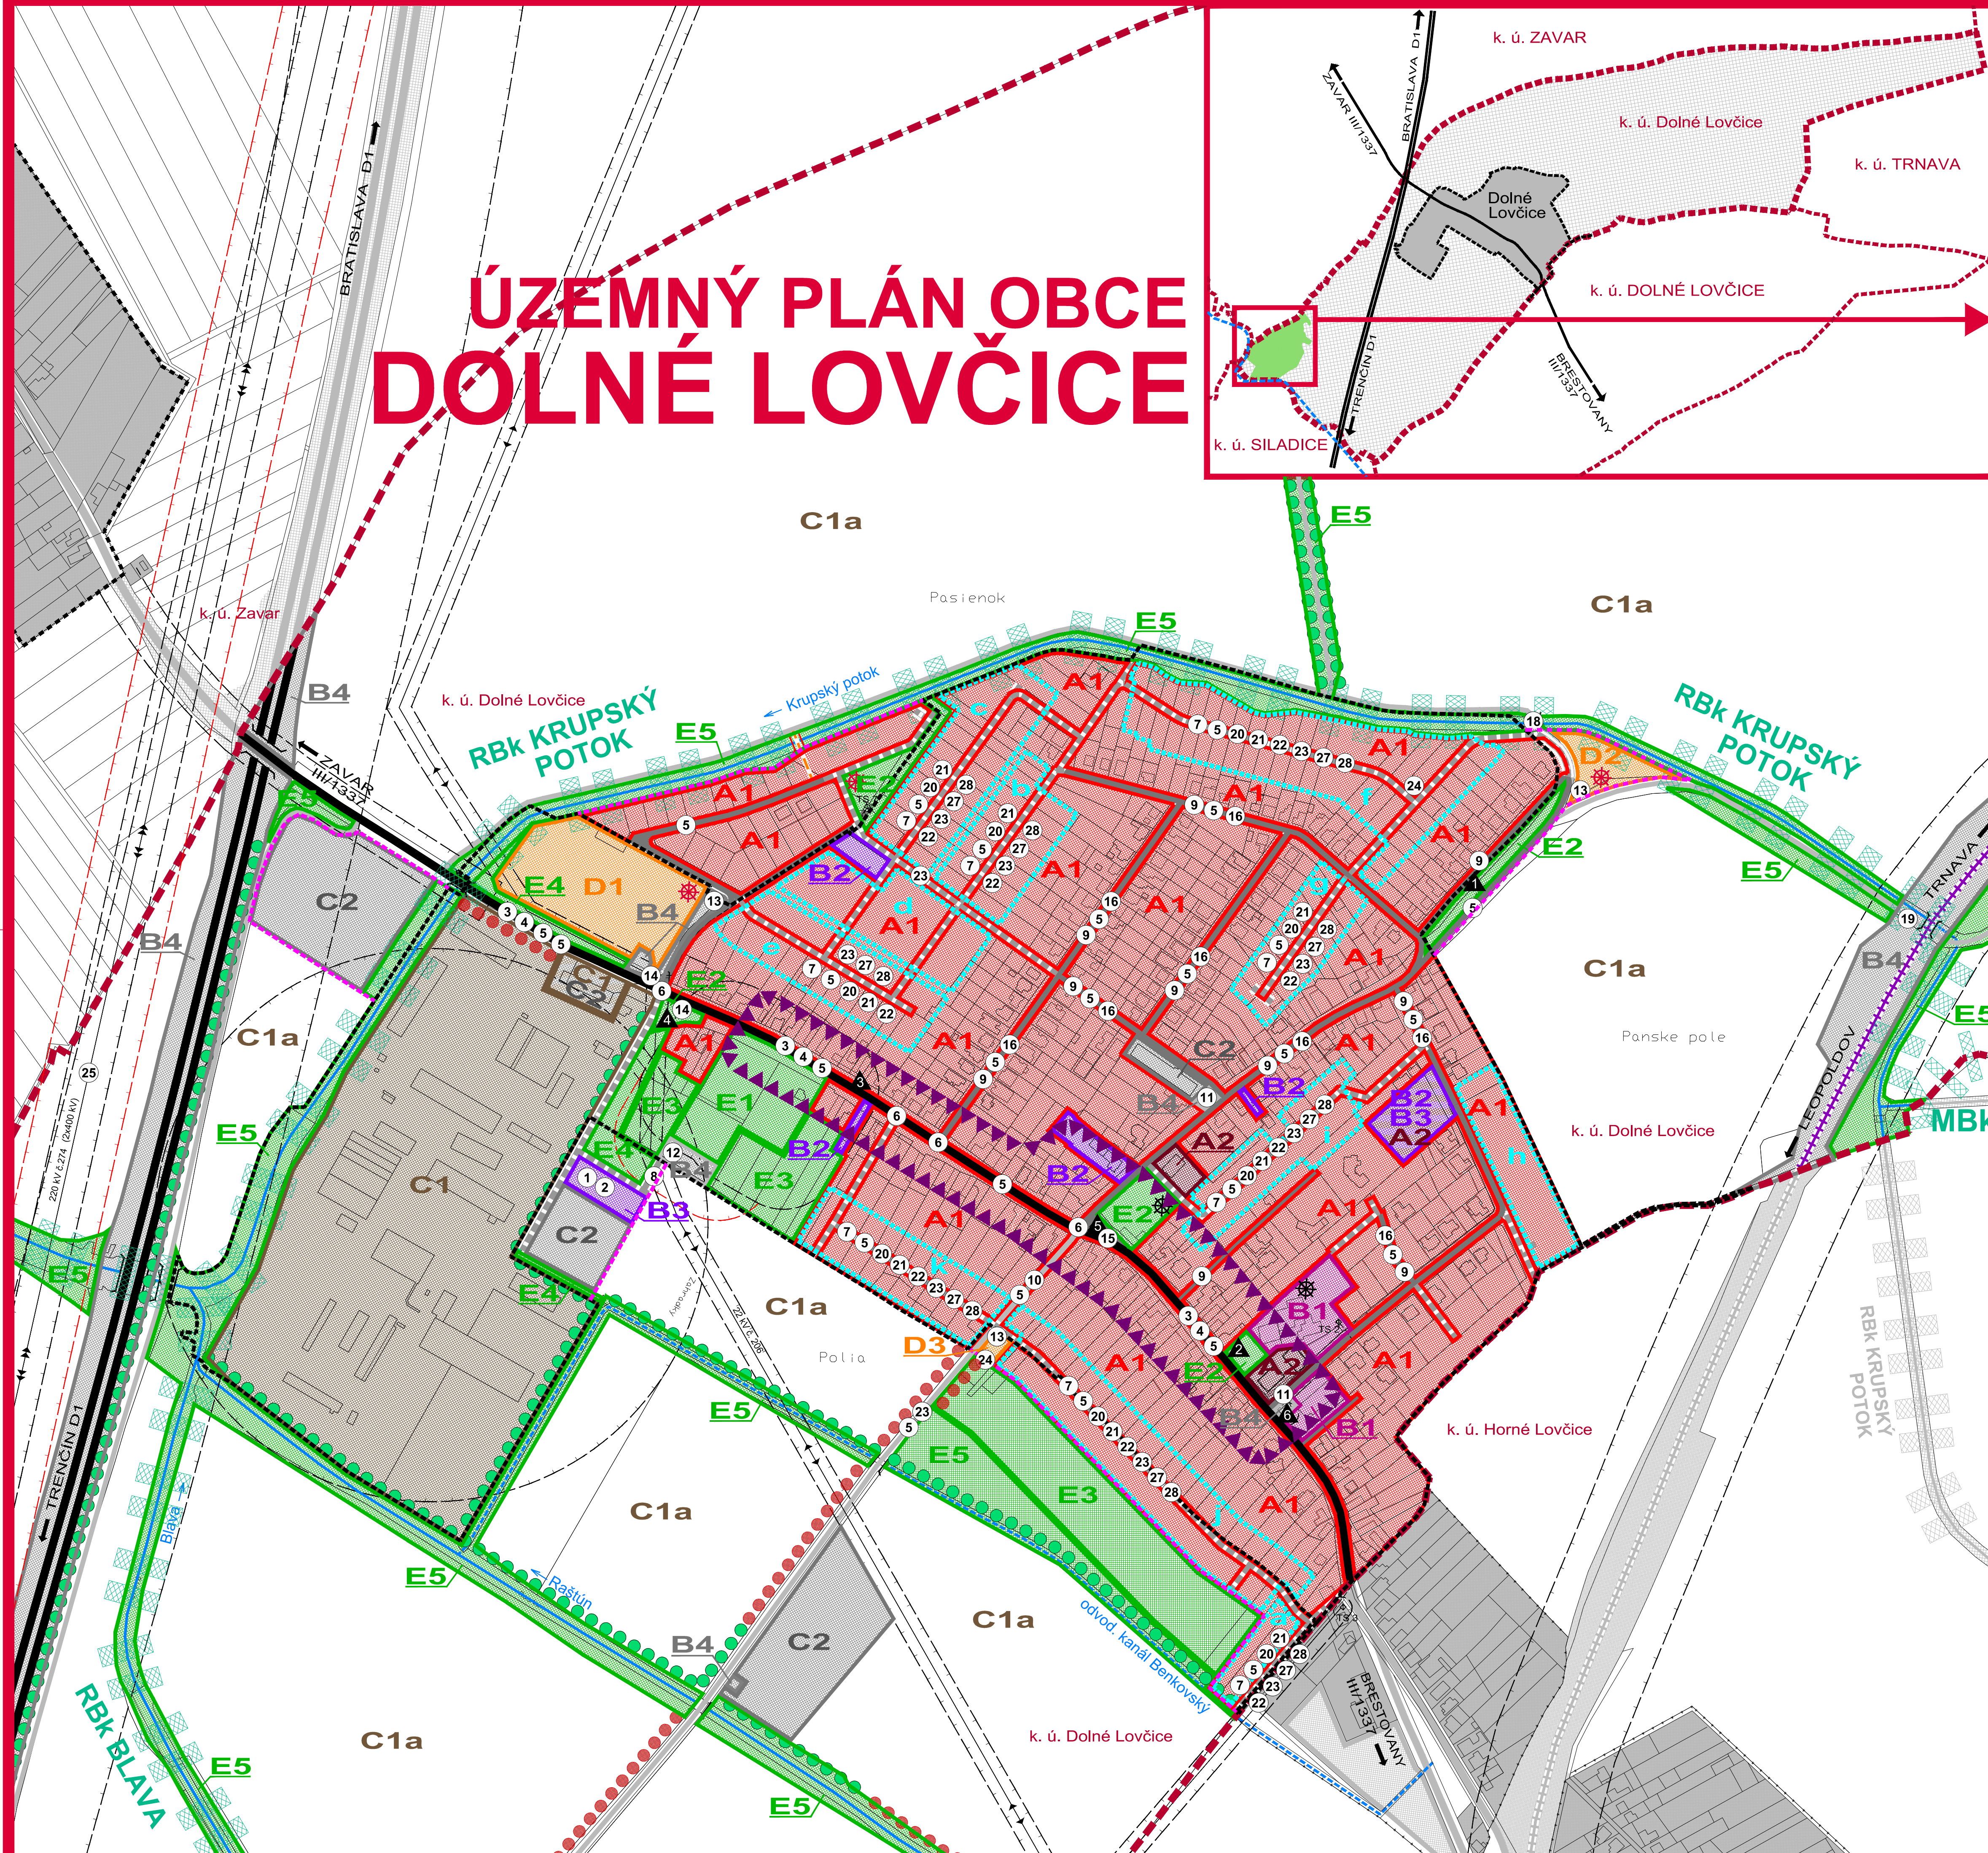
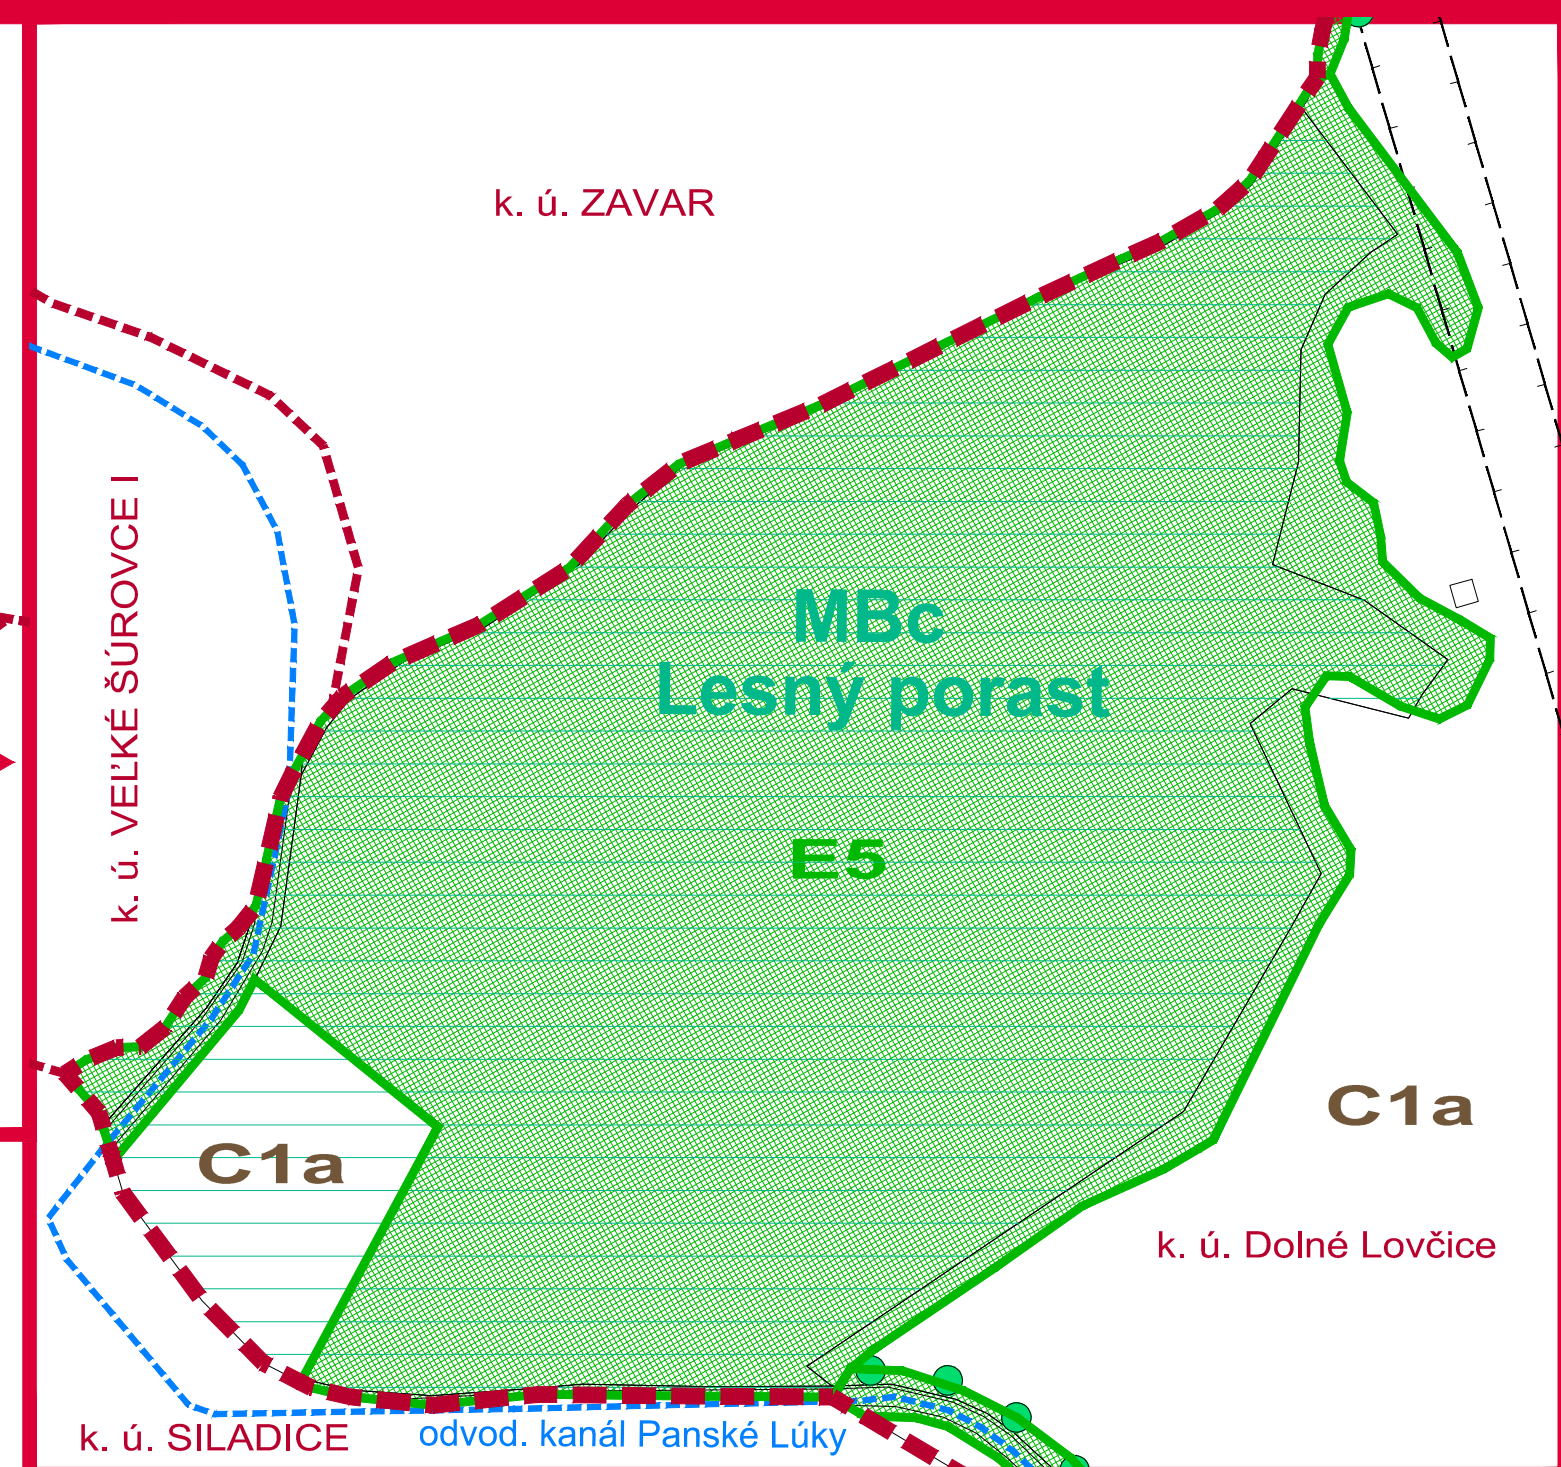


ÚZEMNÝ PLÁN OBCE DOLNÉ LOVČICE

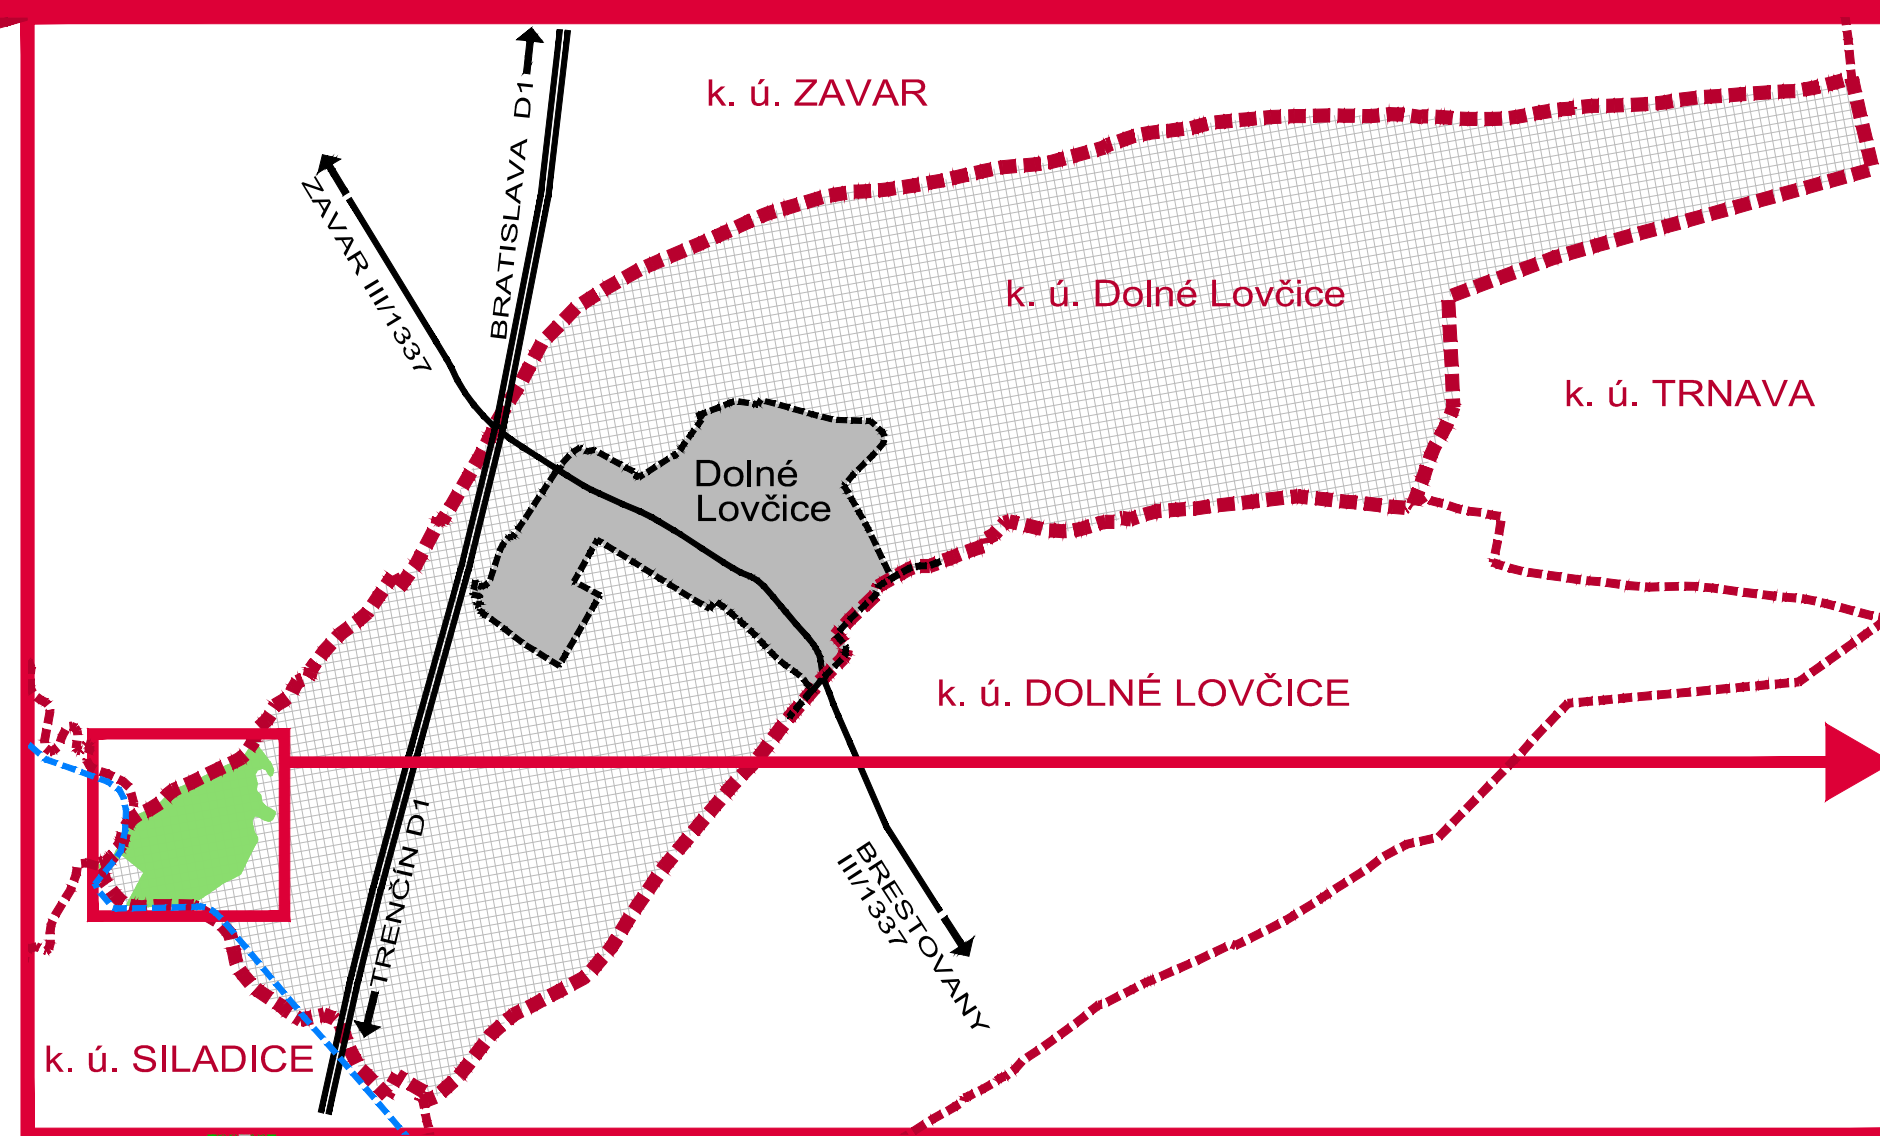

LEGENDA

	HRANICA KATASTRÁLNEHO ÚZEMIA		POCHYBY CINTORINOV
	HRANICA ZASTAVANÉHO ÚZEMIA - JESTVUJÚCA / NAVRHOVANÁ		POCHYBY KOMPAKTNÉJ VEREJNEJ ZELENE
	HRANICA CENTRÁLNEJ ZÓNY OBCE		POCHYBY SÚKROMNEJ ZELENE
	POCHYBY NÍZKOPODLAŽNÉJ ZASTAVBY - RODINNÉ DOMY		POCHYBY ISOLAČNEJ ZELENE
	POCHYBY VACPODLAŽNÉJ ZASTAVBY - BYTOVÉ DOMY		POCHYBY KOMPAKTNÉJ KRAJINNEJ ZELENE
	POCHYBY VÝBAVENOSTI MIESTNEHO (CELOOBECNEHO) VÝZNAMU		BIOKORIDOR REGIONÁLNEHO VÝZNAMU
	ARÉALY A ZARIADENIA PODNÁKATSKÝCH AKTIVÍT, KOMERČIE A SLUŽBY		BIOCENTRUM MIESTNEHO VÝZNAMU
	ARÉALY A ZARIADENIA OBSLUŽNO-VÝROBNÉJ VÝBAVENOSTI		BIOKORIDOR MIESTNEHO VÝZNAMU
	POCHYBY DOPRAVNEJ A TECHNICKEJ VÝBAVENOSTI		INTERAKČNÝ PRVOK LINOVÝ - JESTVUJÚCI / NAVRHOVANÝ
	POCHYBY POLOHOUSPODÁRSKEJ VÝROBY		HRANICA LOKALIT, PRE KTORÉ JE TREBA SPRACOVAŤ UPN-Z ALEBO UŠ
	POCHYBY PRÍSLUŠAJÚCE K POLOHOUSP. VÝROBE		ZOZNAM LOKALIT, PRE KTORÉ JE POTREBNÉ SPRACOVAŤ UPN-Z ALEBO UŠ :
	POCHYBY NEPOLOHOUSPODÁRSKEJ VÝROBY		a) Stráž (A1-2)
	POCHYBY ŠPORTOVÝCH ARÉALOV		b) Za humnami I (A1-3)
	POCHYBY REKREAČNO - RELAXAČNÝCH ARÉALOV		c) Za humnami II (A1-4)
	POCHYBY ŠPECIFICKEJ FORMY REKREAČIE		d) Pod orechmi I (A1-5)
			e) Pod orechmi II (A1-6)
			f) Dolinka (A1-7)
			g) Od Fagalky (A1-8)
			h) Veterna (A1-9)
			i) Za majerom (A1-10)
			j) Lučky I (A1-5)
			k) Lučky II (A1-12)

ZOZNAM VEREJNOPROSPEŠNÝCH STAVIEB

VEREJNOPROSPEŠNÉ STAVBY PRE VEREJNOPROSPEŠNÉ SLUŽBY

- 1) zberný dvor odpadu
 - 2) kompostovisko
- VEREJNOPROSPEŠNÉ STAVBY PRE VEREJNÉ DOPRAVNÉ A TECHNICKÉ VYBAVENIE
- 3) úprava cesty III. triedy pre kategóriu cesty C 5,7/50 a v zastavanom území vo funkčnej triede B3 kategórie MZ 8,5 (8,0)/50 vrátane odvodňovania
 - 4) protihlukové opatrenia pri ceste III. triedy v zastavanom i nezastavanom území (pásy izolačnej zelene)
 - 5) chodník D3, cyklochodník D3, D2, cyklotrasy D2 (cyklistické pásy, cyklistické pruhy)
 - 6) vrátane verejnej zelene v zmysle návrhu, resp. spracovaných štúdií
 - 7) zberná komunikácia (B3) – pripojovacie okružky miestnych komunikácií (MK)
 - 8) miestne obslužné komunikácie na rozvojových plochách v zmysle návrhu
 - 9) účelové komunikácie na rozvojových plochách v zmysle návrhu
 - 10) miestne obslužné a upokojujúce komunikácie - rekonštrukcie
 - 11) účelové komunikácie – rekonštrukcie
 - 12) odstavňá a parkovacie plochy na verejných priestranstvách v lokalitách a v rozsahu podľa potreby (najmä v centrálnej časti obce) v zmysle návrhu riešenia
 - 13) odstavňá a parkovacie plochy v lokalite cintorína
 - 14) vybudovanie dopravných pŕoch pre rekreačno-sportové lokality
 - 15) rekonštruovať plochy pre zastávky HD, chodník, verejnú zeleň
 - 16) rekonštrukcia jestvujúcich autobusových zastávok s prístupomstrom
 - 17) úprava existujúceho jestvujúceho dopravného priestoru ulíc (vozovka, chodníky, zeleň)
 - 18) rekonštrukcia dopravného značenia v k. ú. obce Dolné Lovčice
 - 19) rekonštrukcia a oprava dopravných zariadení, priepustov, lávok, mostov a pod. v k. ú. ob-ce Dolné Lovčice
 - 20) úprava priecostí a dopravného značenia v trase železnice
 - 21) vodovodná sieť v celej obci
 - 22) splašková kanalizačná sieť v celej obci (vrátane príslušných objektov)
 - 23) STL rozvody plynu v celej obci
 - 24) výstavba a rekonštrukcia elektrickej siete NN a VN
 - 25) výstavba a rekonštrukcia elektrických transformačných staníc 22/0,4 kV
 - 26) rekonštrukcia jestvujúcemu 220 kV vedenia č. 274 na vedenie 2 x 400 kV
 - 27) výstavba nového vedenia 400 kV, ktoré bude slúžiť na posilnenie prepojenia elektrickej stanice Krížovany a novej elektrickej stanice veľvolské Bohušiny
 - 28) výstavba verejného osvetlenia
 - 29) výstavba oznamovacích vedení

ARCHITEKTONICKÉ PAMIA TKY A SOLITÉRY

- 1 Kamenný cintorínsky kríž s korpusom
- 2 Súsošie Immaculaty
- 3 Kaplnka
- 4 Socha sv. Jozefa
- 5 Zvonica
- 6 Historická vzrastlá zeleň

NÁVRH RIEŠENIA

ÚZEMNÝ PLÁN OBCE DOLNÉ LOVČICE

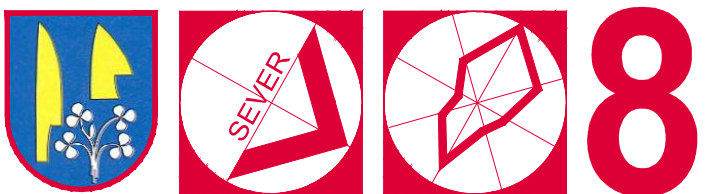


SCHÉMA ZÁVÄZNÝCH ČASTÍ A VEREJNOPROSPEŠNÝCH STAVIEB V ZASTAVANOM ÚZEMÍ

OBJEDNÁVATEĽ: OBEC DOLNÉ LOVČICE
HL. RIEŠITEĽ: ING. ARCH. EVA KRUPOVÁ
SPRACOVANÉ: JÚL, 2017