


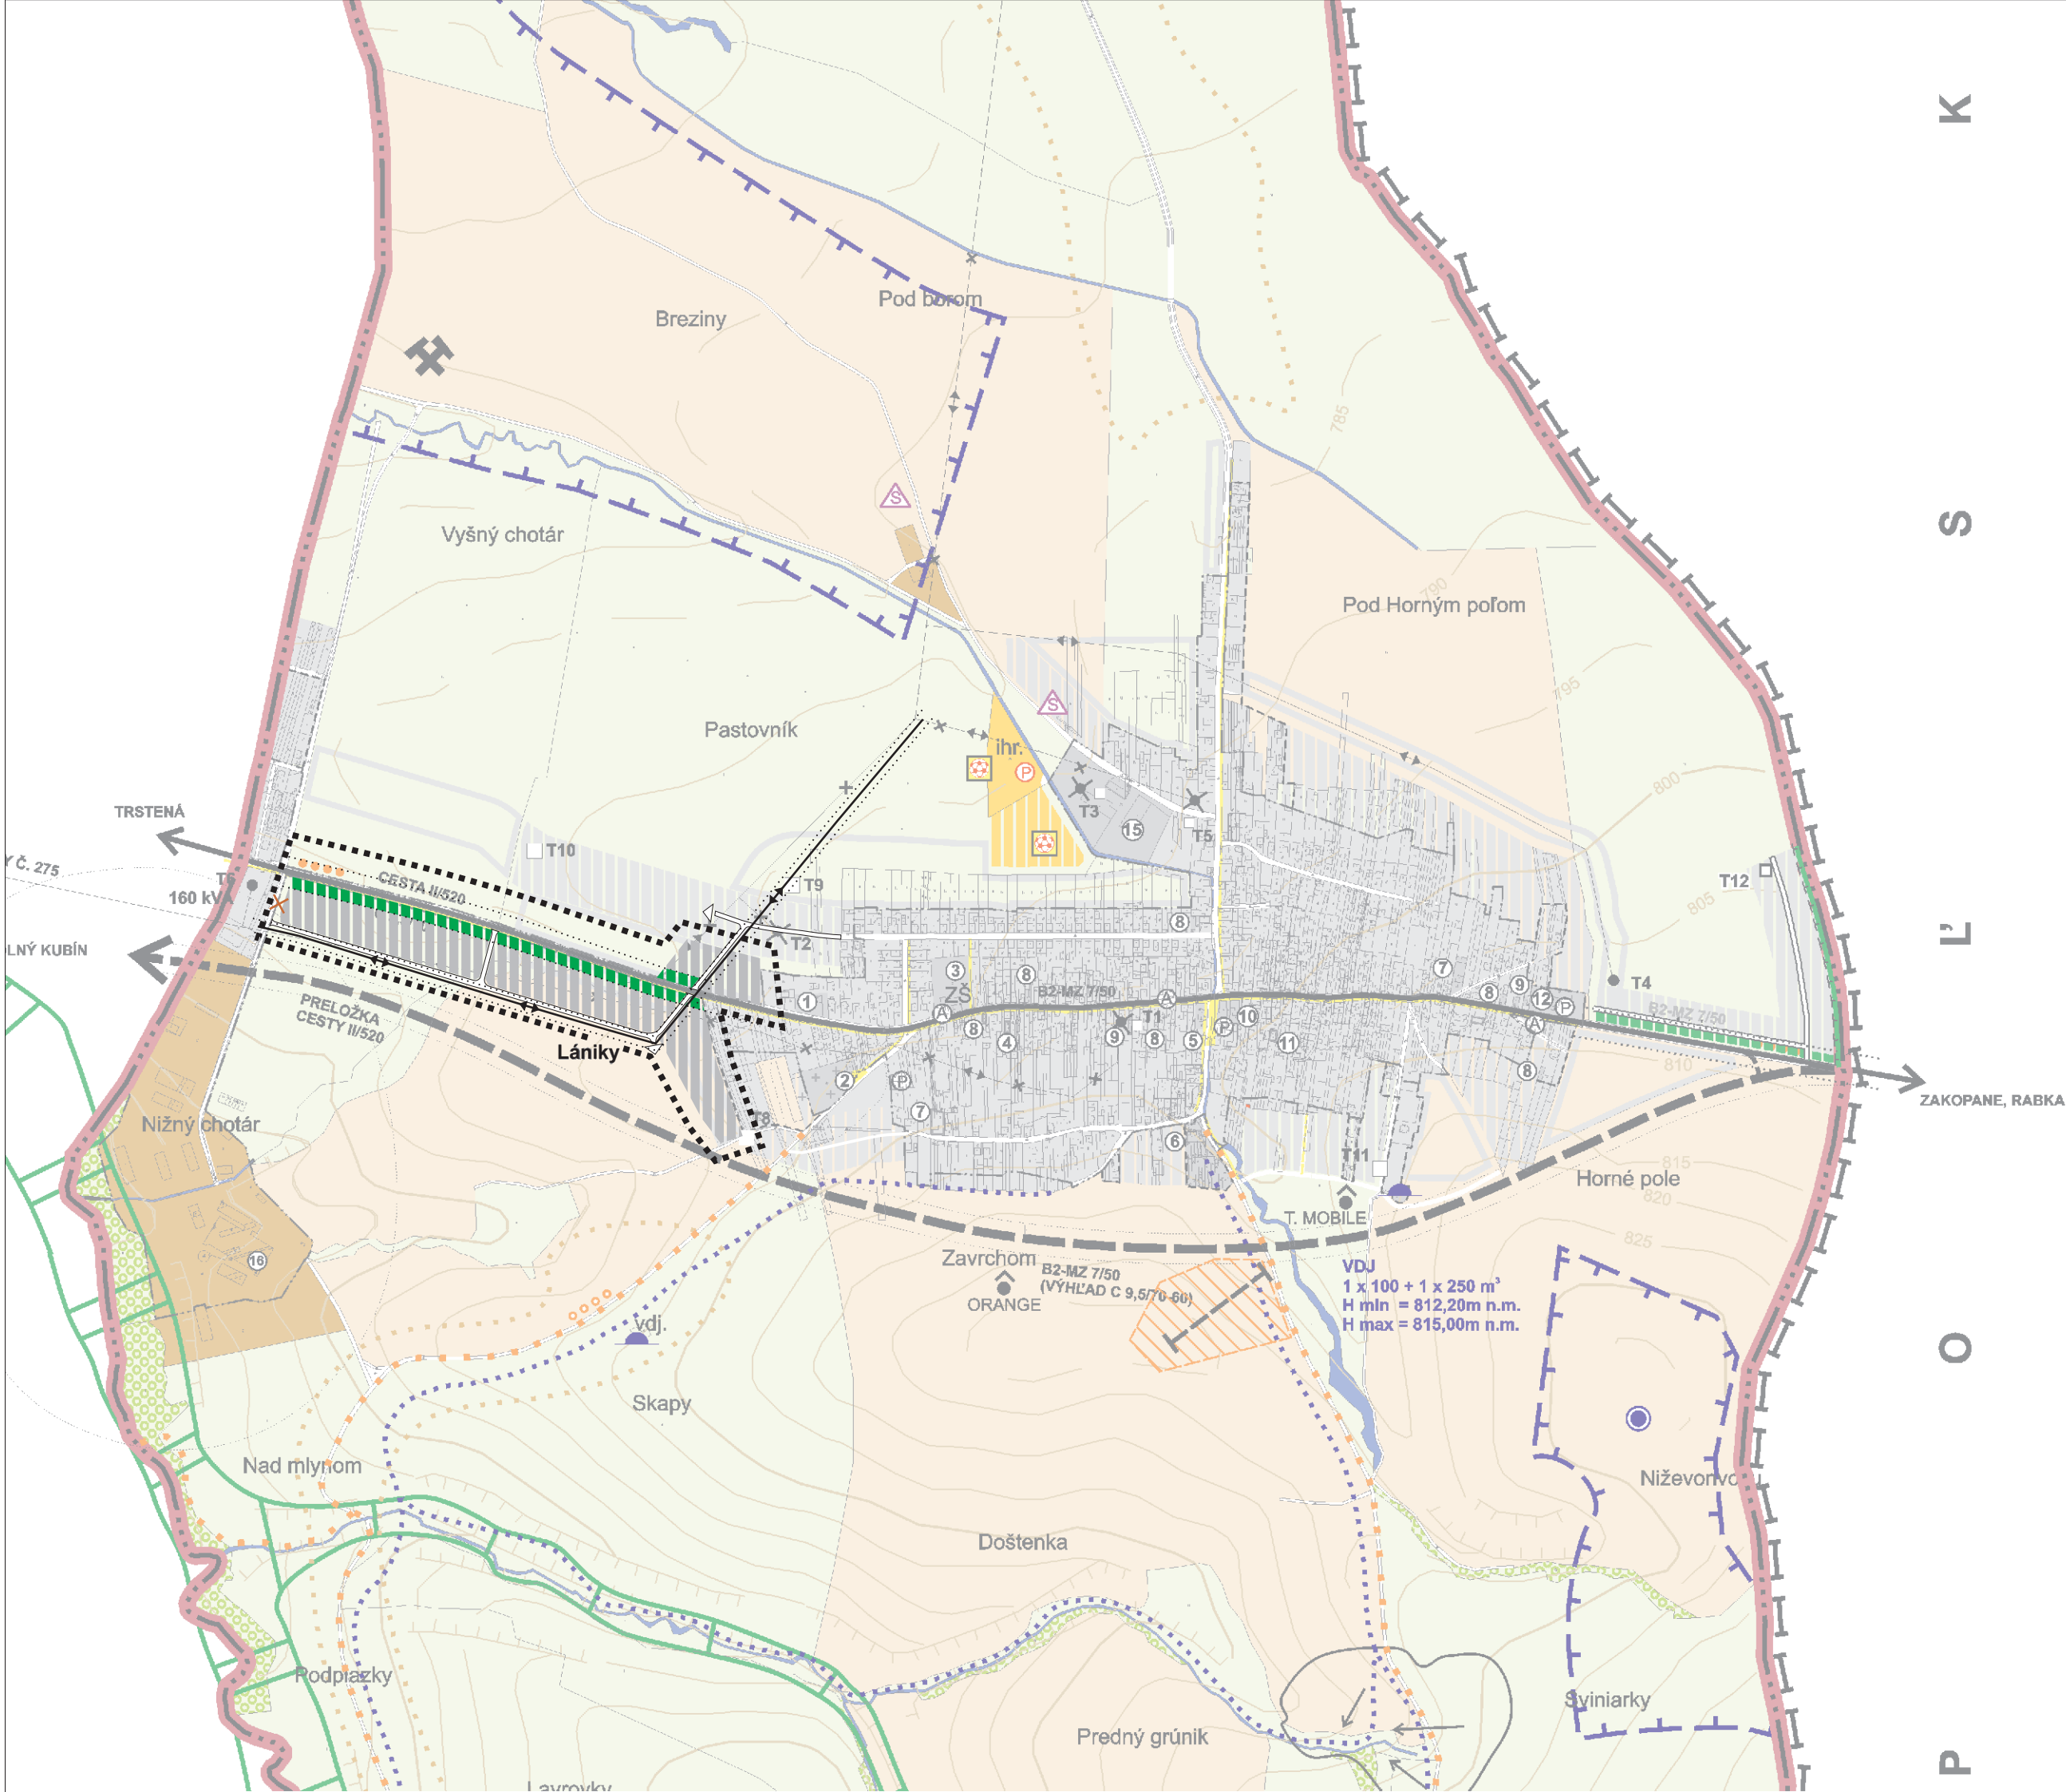

ÚZEMNÝ SYSTÉM EKOLOGICKEJ STABILITY:

NÁRODNÁ SÚSTAVA CHRÁNENÝCH ÚZEMÍ:
CHKO Horná Orava a jej zóny - 23% k.ú. (511,45 ha):
Zóna B - 17 Sosnina, - územie bývalej NPR Sosnina
Zóna B - 18 Rudné - územie bývalej NPR Rudné
Zóna C - 12 Hladovské a Suchohorské bory
Zóna C - 13 Rudné II.
Zóna D - CHKO Horná Orava - 2. stupeň ochrany
Ostatná časť k.ú t.j. 77% - 1. stupeň ochrany

NATURA 2000
Chránené vtáčie územie Horná Orava SKCHVU008
„biotopové“ územie SKUE0057 Rašeliniská Oravskej kotliny

RAMSARSKE LOKALITY
Ramsarská lokalita Mokrade Oravskej kotliny.

BIOCENTRÁ:
biocentrum nadregionálneho významu Sosnina
biocentrum regionálneho významu Rudné
biocentrum miestneho významu

BIOKORIDORY:
terestrický biokoridor nadregionálneho významu
hydricko terestrický biokoridor reg. významu rieka Jelešňa
hydricko terestrické biokoridory lokál. významu pozdĺž miest tokov

GENOFONDOVÉ PLOCHY:
- GP 45 Rudné - rašeliniská vrchovisk a prechodného typu
- GP 46 Rudné II - zachovalý pás vrchoviska

NÁRODNÉ KULTÚRNE PAMIATKY:

Socha na pilieri (sv. Ján Nepomucký), (ÚZPF 2670/1-2)
Socha na pilieri (sv. Florián), (ÚZPF 2671/1-2)



POPIS OBČIANSKEJ VYBAVENOSTI

1 MATERSKÁ ŠKOLA, 2 DOM SMÚTKU 3 ZÁKLADNÁ ŠKOLA 4 AUTOSERVIS POL-VALD 5 KOSTOL KRISTA KRÁĽA 6 RÍMSKO-KATOLICKÁ SPRÁVA FARNOSTI 7 UBYTOVANIE 8 OBCHODY (POTRAVINY, ROZLIČNÝ TOVAR, FARBY-LAKY, OBUV, GALANTÉRIA, TEXTIL A POD.) 9 REŠTAURÁCIE 10 OBEČNÝ ÚRAD, POŠTA, POŠTOVÁ BANKA 11 LEKÁREŇ, (NÁVRH ZDRAVOTNÉHO STREDISKA) 12 BÝVALÁ COLNICA 13 HASIČSKÁ ZBRojNICA 14 DOM SMÚTKU 15 MECHANIZAČNÉ STREDISKO, 16 PD SUCHÁ HORA 17 AREÁL BÝVALÉHO RAŠELINISKA

OCHRANNÉ PÁSMA

STL PLYNOVOD ZASTAVANÉ ÚZEMIE
STL VOĽNÝ TERÉN
22 KV VZDUŠNÉ VEDENIE
CESTA II. TRIEDY II/520
ŽELEZNICA
HYGIENICKÉ PÁSMA OCHRANY HOSP. DVORA
OCHRANNÉ PÁSMA CHKO HORNÁ ORAVA
OCHRANNÉ PÁSMA VODNÝCH ZDROJOV
OCHRANNÉ PÁSMA CINTORÍNA
1M OD OSI POTRUBIA
4M OD OSI POTRUBIA
10 M OD KRAJNEHO VODIČA
25 M OD OSI VOZOVKY (MIMO INTRAVILÁNU OBCE)
60M OD OSI KOĽAJE
350M OD OKRAJA HD
NIE JE VYMEDZENÉ
VYMEDZENÉ GRAFICKY
50 M

STAV	NÁVRH	VÝHLAD	
			ŠTÁTNA HRANICA
			HRANICA RIEŠENÉHO ÚZEMIA
			HRANICA KATASTRÁLNEHO ÚZEMIA
			HRANICA INTRAVILÁNU OBCE K 1.1.1990
			HRANICA SKUTOČNE ZASTAVANÉHO ÚZEMIA
			HRANICA OCHRANNÝCH PÁSIEM
			ZASTAVANÉ PLOCHY - BÝVANIE
			ZASTAVANÉ PLOCHY - OBČIANSKA VYBAVENOSŤ, VÝROBA
			PLOCHY POĽNOHOSPODÁRSKÝCH DVOROV A FARIEM
			PLOCHY ŠPORTU (IHRISKÁ)
			PLOCHY REKREAČIE
			PLOCHY VHODNÉ PRE AGROTURISTIKU
			REKREAČNÉ OBJEKTY V ROZPTYLE
			CINTORÍN
			ORNÁ PÓDA
			TRVALÉ TRÁVNE PORASTY (LÚKY, PASIENKY)
			ZELEŇ BREHOVÁ A OSTATNÁ ZELEŇ
			LESY
			VODNÉ TOKY, VODNÉ PLOCHY
			PŮVODNÁ ŽELEZNIČNÁ ZASTÁVKA
			TRASA PŮVODNEJ ŽELEZNIČNEJ TRATE - (OBNOVIŤ V ZMYSLE ÚPN VÚC ŽK)
			ZBERNÁ KOMUNIKÁCIA FUNKČNEJ TRIEDY B2
			KOMUNIKÁCIE
			OZNAČENIE FUNKČNEJ TRIEDY A KATEGÓRIE KOMUNIKÁCIE
			HLAVNÉ PEŠIE TRASY A PLOCHY
			TURISTICKÉ CHODNÍKY, ODDYCHOVÉ TRASY
			NÁUČNÝ CHODNÍK
			LYŽIARSKÉ BEŽECKÉ TRATE
			ODDYCHOVÉ MIESTA
			VYHLIADKOVÉ BODY, ROZHLADŇA
			PARKOVISKÁ
			AUTOBUSOVÁ ZASTÁVKA
			LYŽIARSKÉ VLEKY
			LYŽIARSKÉ ZIAZDOVKY
			TRASY PRE BIKEROV, CYKLOTRASY
			HRANICA CHRÁNENEJ KRAJINNEJ OBLASTI HORNÁ ORAVA
			CHRÁNENÉ VTÁČIE ÚZEMIE HORNÁ ORAVA SKCHVU008
			B - ZÓNA CHKO HORNÁ ORAVA
			C - ZÓNA CHKO HORNÁ ORAVA
			D - ZÓNA CHKO HORNÁ ORAVA
			BIOKORIDOR NADREGIONÁLNEHO VÝZNAMU
			BIOKORIDOR REGIONÁLNEHO VÝZNAMU
			BIOKORIDOR MIESTNEHO VÝZNAMU
			BIOTOPOVÉ ÚZEMIE EURÓPSKEHO VÝZNAMU
			BIOCENTRUM NADREGIONÁLNEHO VÝZNAMU
			BIOCENTRUM MIESTNEHO VÝZNAMU
			GENOFONDOVÉ PLOCHY
			RAMSARSKA LOKALITA MOKRADE ORAVSKEJ KOTLINY
			OPUSTENÉ SKLÁDKY BEZ PREKRYTIA (NELEGÁLNE)
			ZOSUVNÉ ÚZEMIA
			STARÉ BANSKÉ DIELA
			OCHRANNÉ PÁSMA VODNÉHO ZDROJA
			VODOJEM
			VODNÝ ZDROJ
			VN 22 KV VZDUŠNÉ VEDENIE - AKTUALIZOVANÁ TRASA
			VEDENIA NA ZRUŠENIE
			TRANSFORMOVNÁ 22KV/10,4KV
			MOBILNÝ VYSIELAČ
			OCHRANNÝ PÁS ŠTÁTNEJ HRANICE - 3m BEZ ZÁSTAVBY A PORASTOV

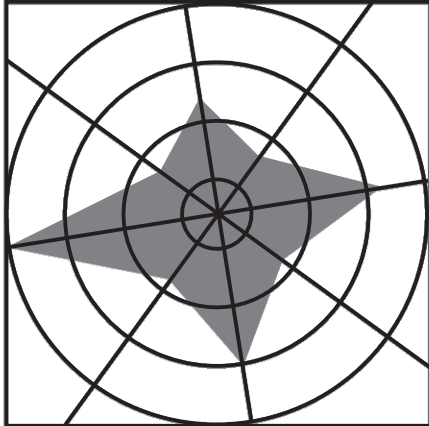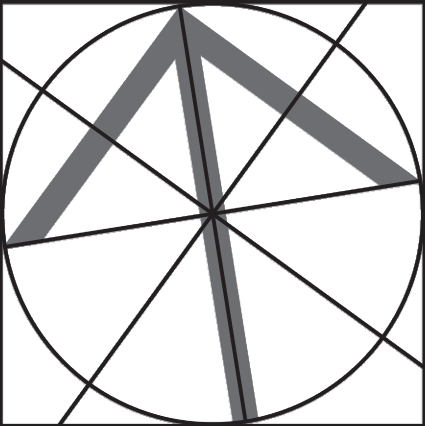

6

SPRACOVATEĽ ÚPN : ING.ARCH. PETER KRAJČ					
NÁZOV VÝKRESU:		VÝKRES OCHRANY PRÍRODY A TVORBY KRAJINY			
NÁZOV DOKUMENTÁCIE:		ÚZEMNÝ PLÁN OBCE SUCHÁ HORA ZMENY A DOPLNKY č.2			
DOPRAVA ING. R. TISO		TECHNICKÁ INFRAŠTRUKTÚRA	OBSTARÁVANIE ING. ARCH. J. BURIAN	OCHRANA PRÍRODY ING. ARCH. P. KRAJČ	ZIVOTNÉ PROSTREDIE ING. ARCH. P. KRAJČ
					POĽNOHOSPODÁRSTVO ING. ARCH. P. KRAJČ