


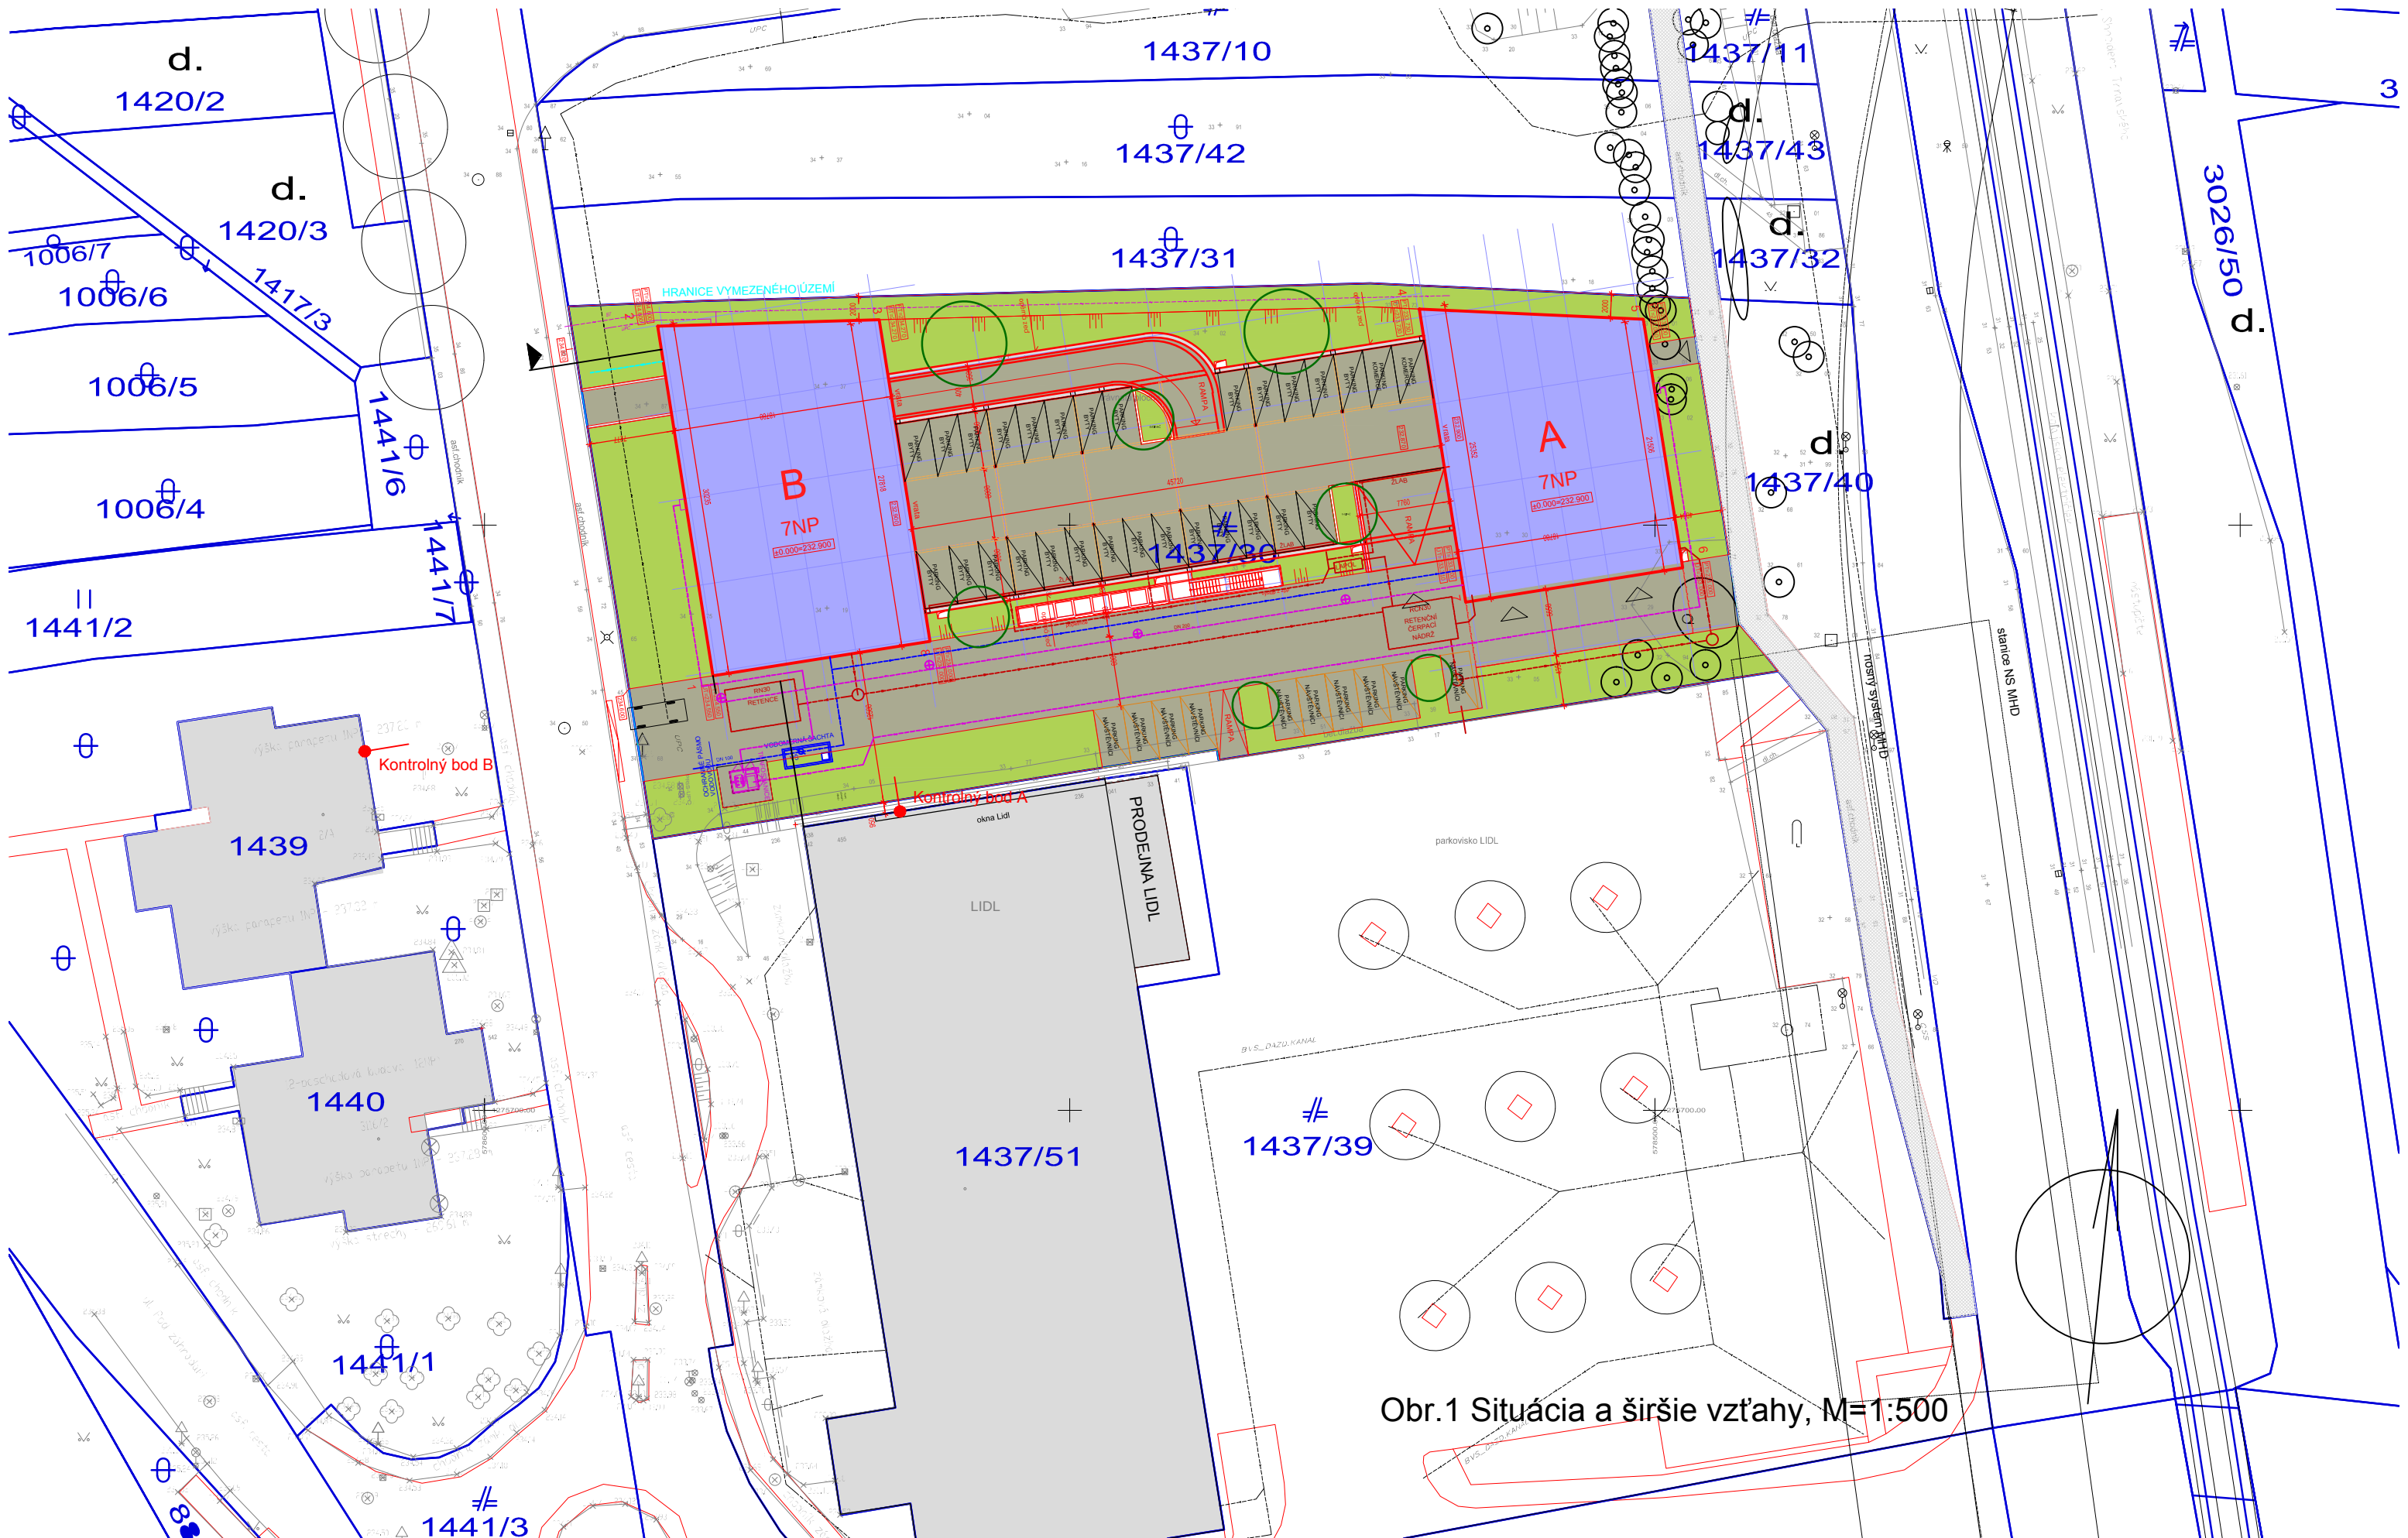

Obr.1 Situácia a širšie vzťahy, M=1:500