


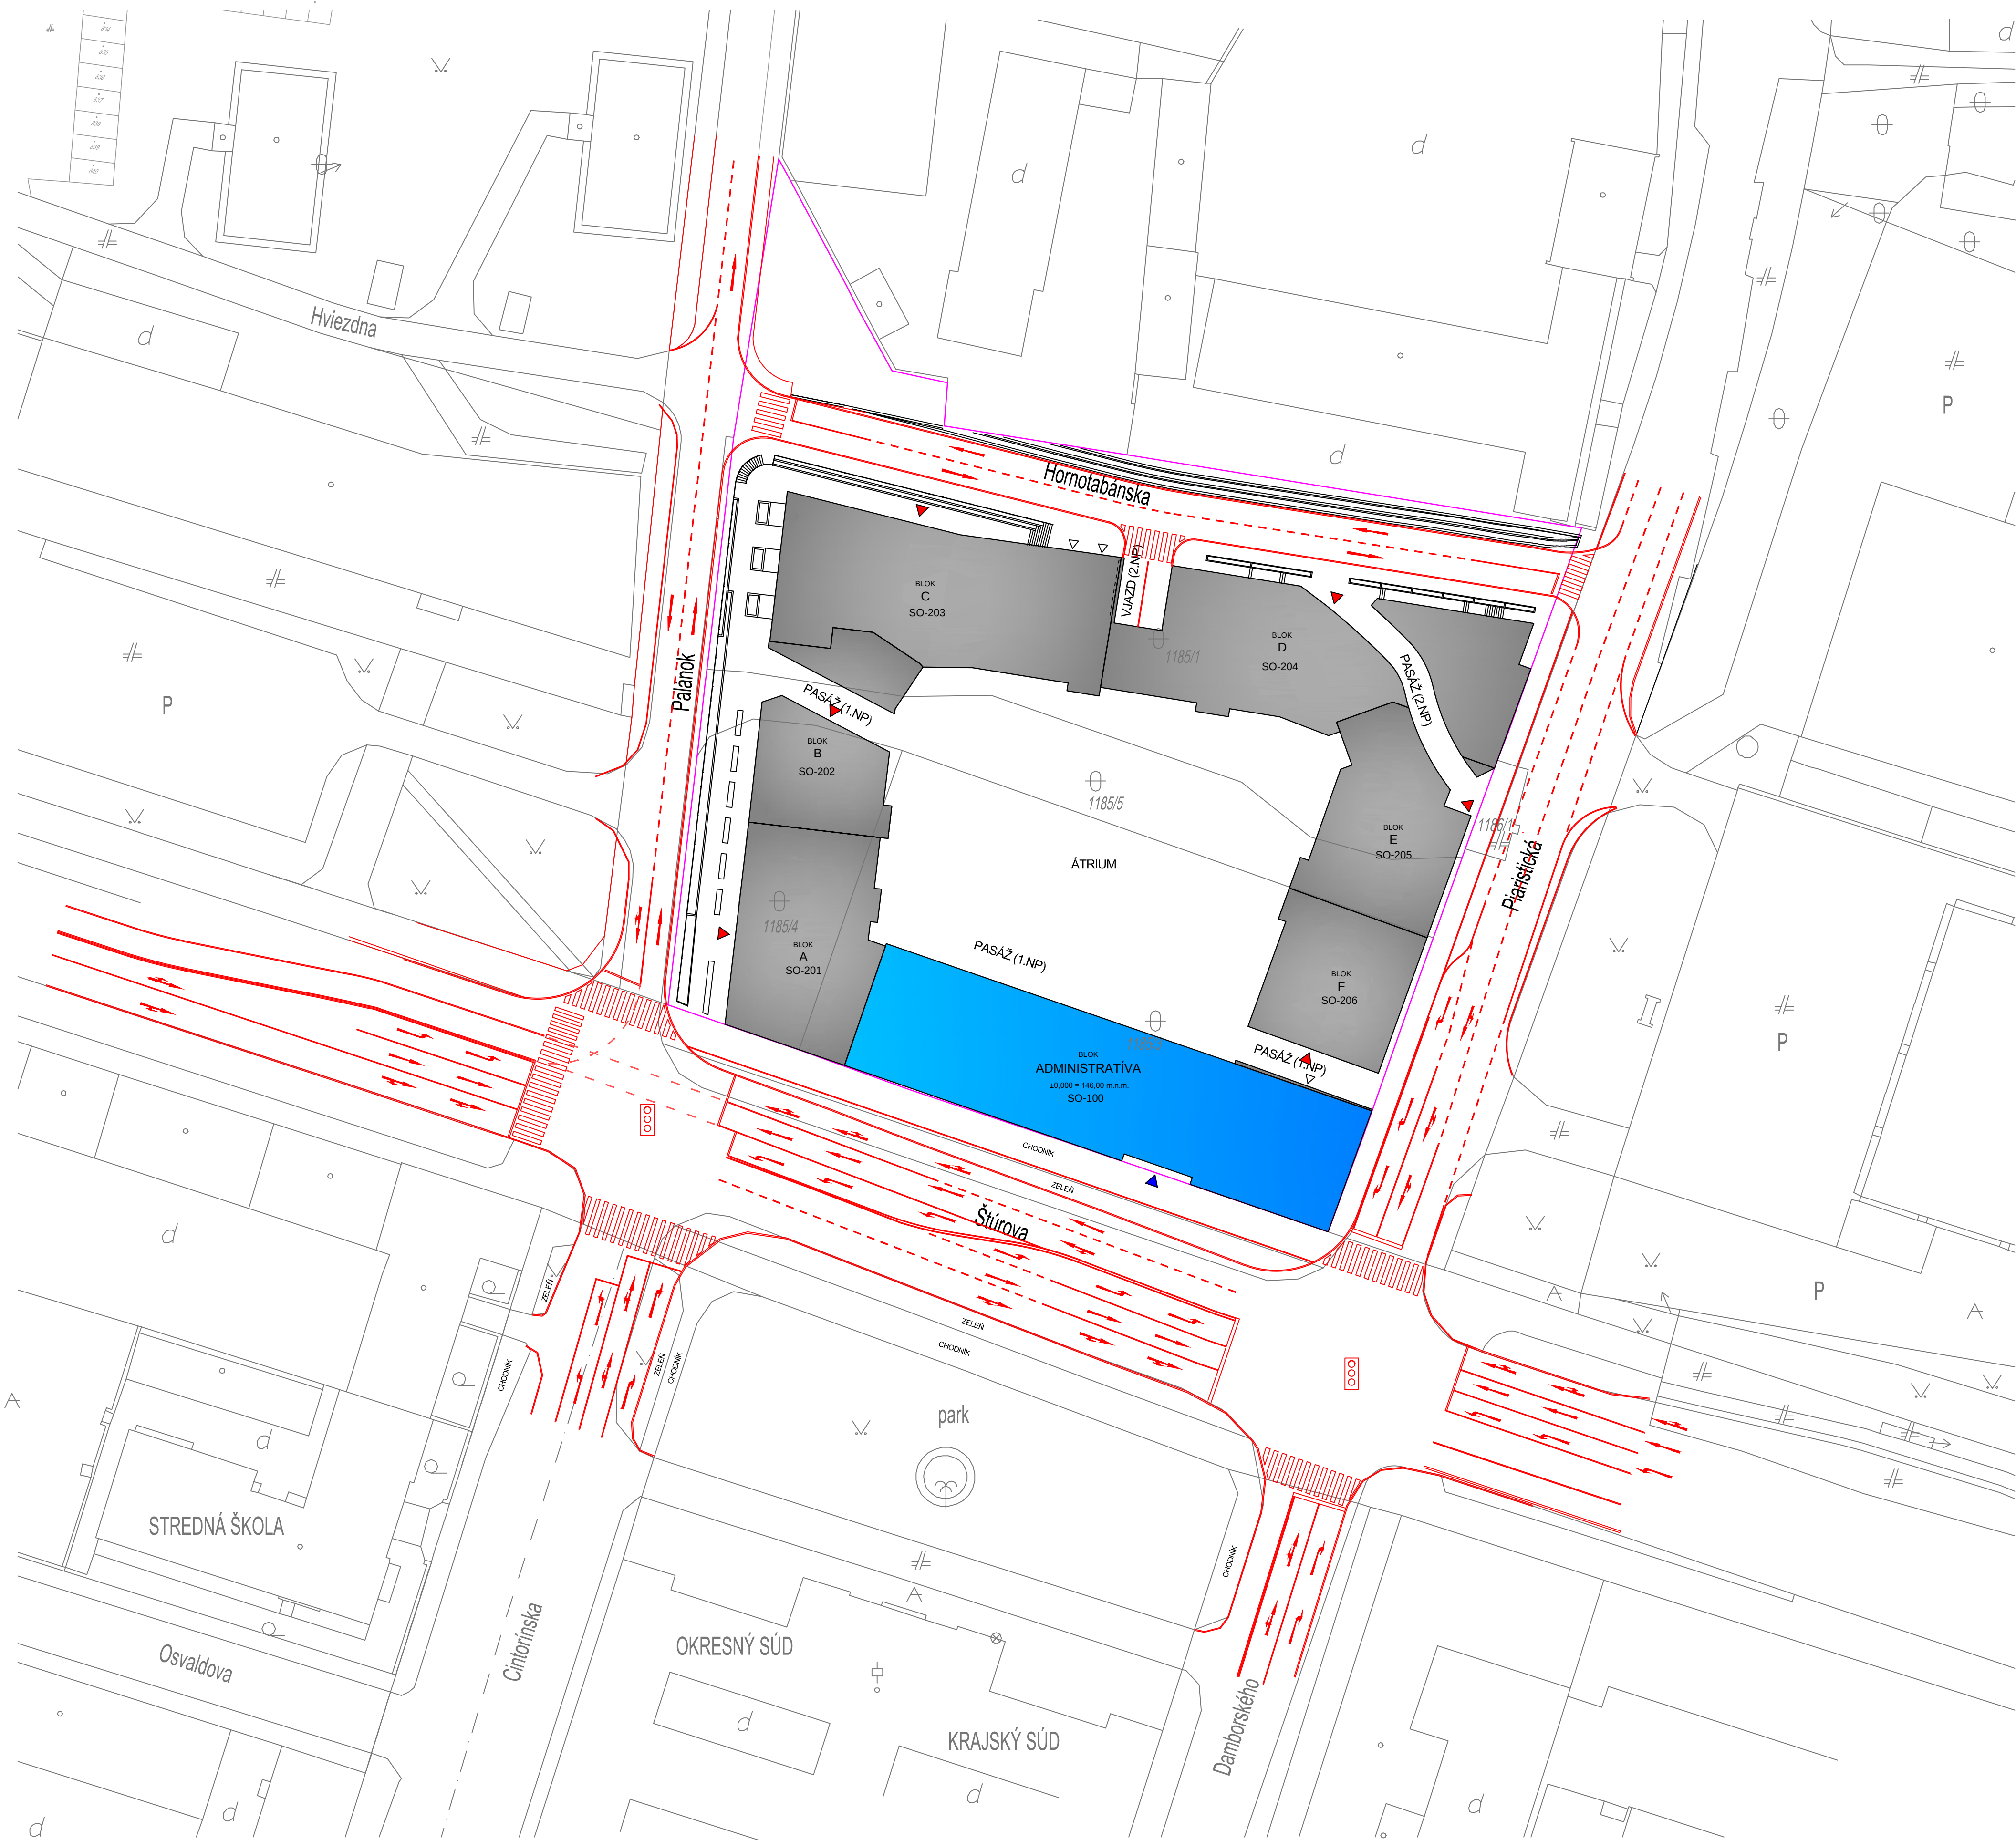


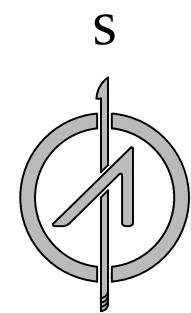

LEGENDA:

 

KATASTRÁLNA MAPA
HRANICA POZEMKU
ZASTAVANÁ PLOCHA
DOPRAVA
CHODNÍKY

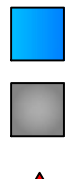

ADMINISTRATÍVNY BLOK
OBYTNÝ BLOK
VSTUP DO OBYTNÉHO BLOKU
VSTUP DO ADMINISTRATÍVNEHO BLOKU

SITUÁCIA - DOPRAVA

Úprava na komunikačnej sieti

Názov stavby:
Miesto stavby:
Objednávateľ:
Projektant:

POLYFUNKČNÝ KOMPLEX „TOWNHILL NITRA“
Parcely číslo 1185/1, 1185/3, 1185/4, 1185/5 katastra nehnuteľností,
okres Nitra, obec Nitra, katastrálne územie Nitra
Projekt Tabáň, s.r.o., Mlynské nivy 42, 821 09 Bratislava
DIC Bratislava s.r.o.

Mierka
1:500

