
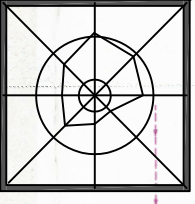
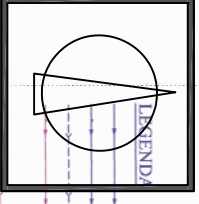


ÚZEMNÝ PLÁN OBCE VEĽKÝ SLAVKOV - rok 2000

LEGENDA

- TERAŠÍ VOYOVOD - PRÍVODNÉ POTRUBIE
- TERAŠÍ VEREJNÝ VOYOVOD
- PROJEKTOVÁ SPRACOVANÁ KANALIZÁCIA
- NAVRIHOVANÉ ROZŠÍRENIE VEREJNEHO VOYOVODU
- PRE I. - IV. ETAPU ÚZEMNÉHO PLÁNU
- NAVRIHOVANÉ ROZŠÍRENIE PLÁNOVANEJ KANALIZÁCIE
- PRE I. - IV. ETAPU ÚZEMNÉHO PLÁNU
- NAVRIHOVANÉ PRÍVODNÉ POTRUBIE VOYOVODU

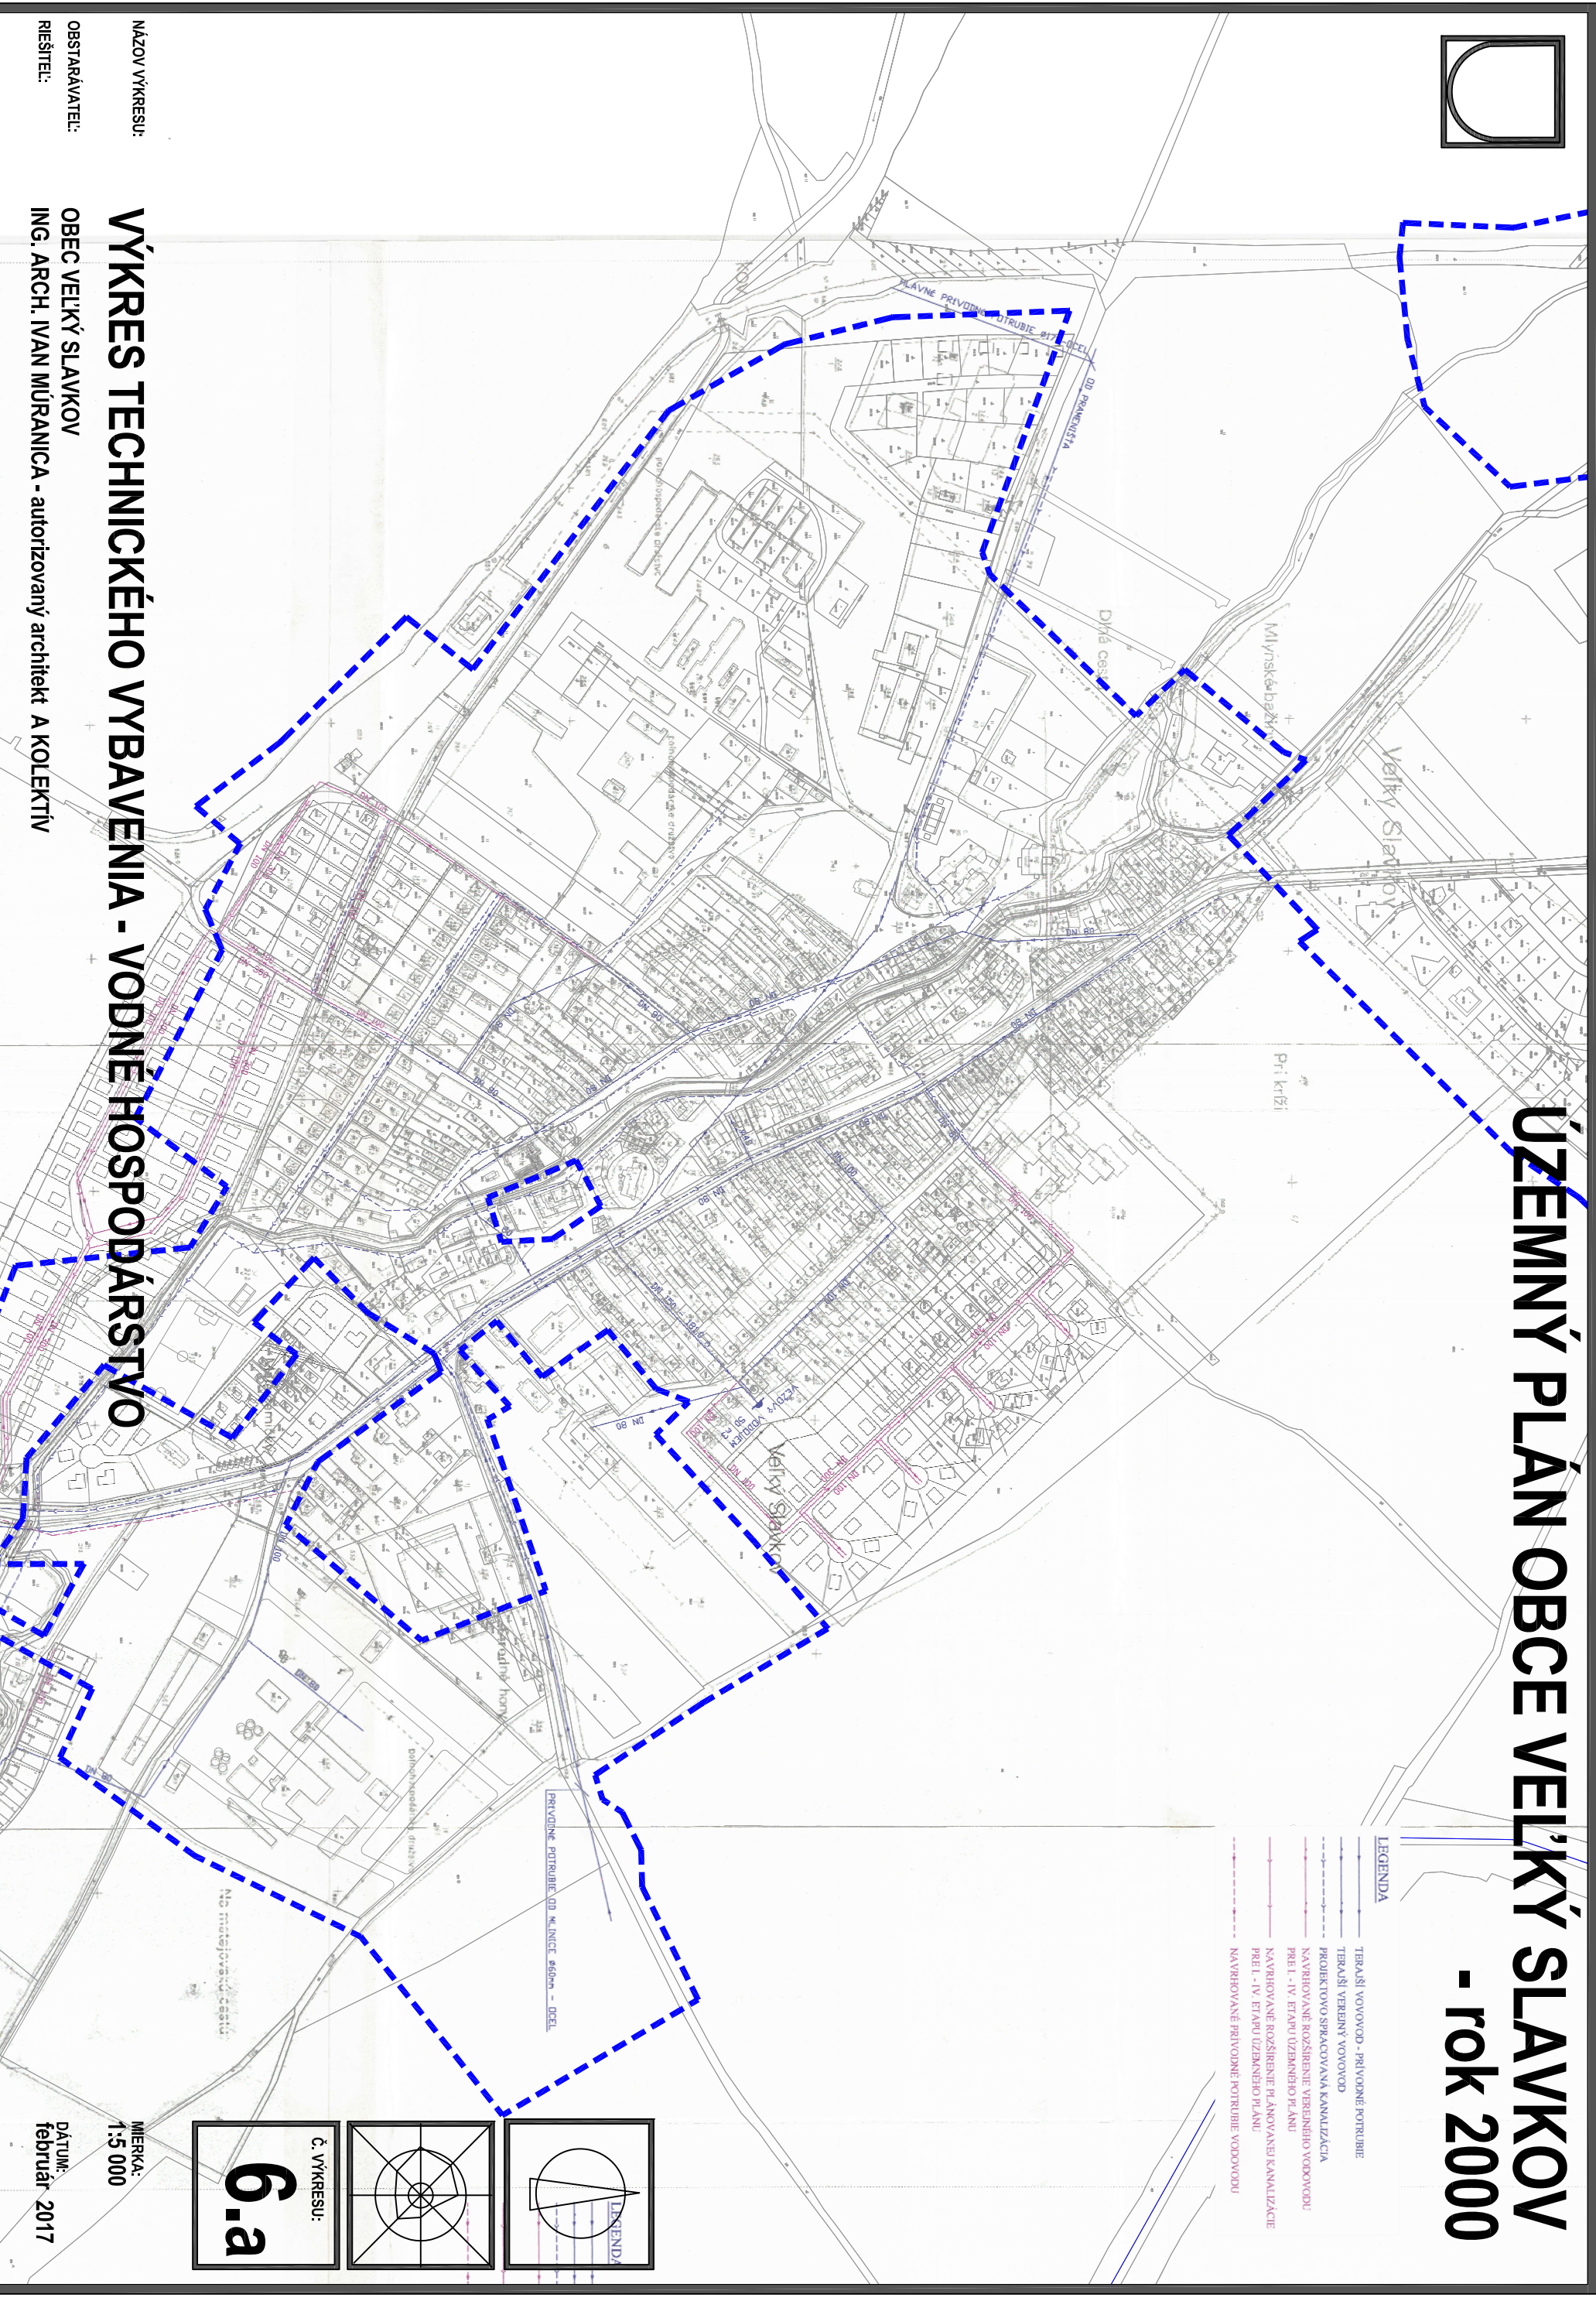

MERKA:
1:5 000

DÁTUM:
február 2017

NÁZOV VÝKRESU:
OBSTARÁVATEL:
RIEŠITEĽ:
OBEC VEĽKÝ SLAVKOV
ING. ARCH. IVAN MÚRANICA - autorizovaný architekt A KOLEKTIV