



ÚZEMNÝ PLÁN OBCE VEĽKÝ SLAVKOV - ZMENY A DOPLNKY 6/2015

LEGENDA:

	KANALIZÁCIA SPLAŠKOVÁ DN300
	VODOVOD DN100
	BOD PRÍPOJENIA NA TI SIETE

POZNÁMKA

- Lokality RZ.5 bude pripojená na existujúci kanalizačný zberač vedený jej stredom

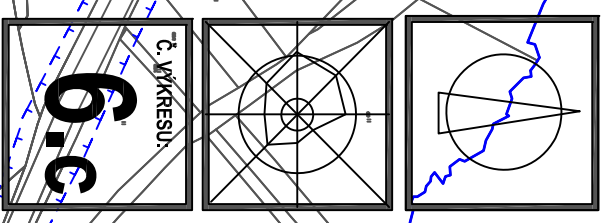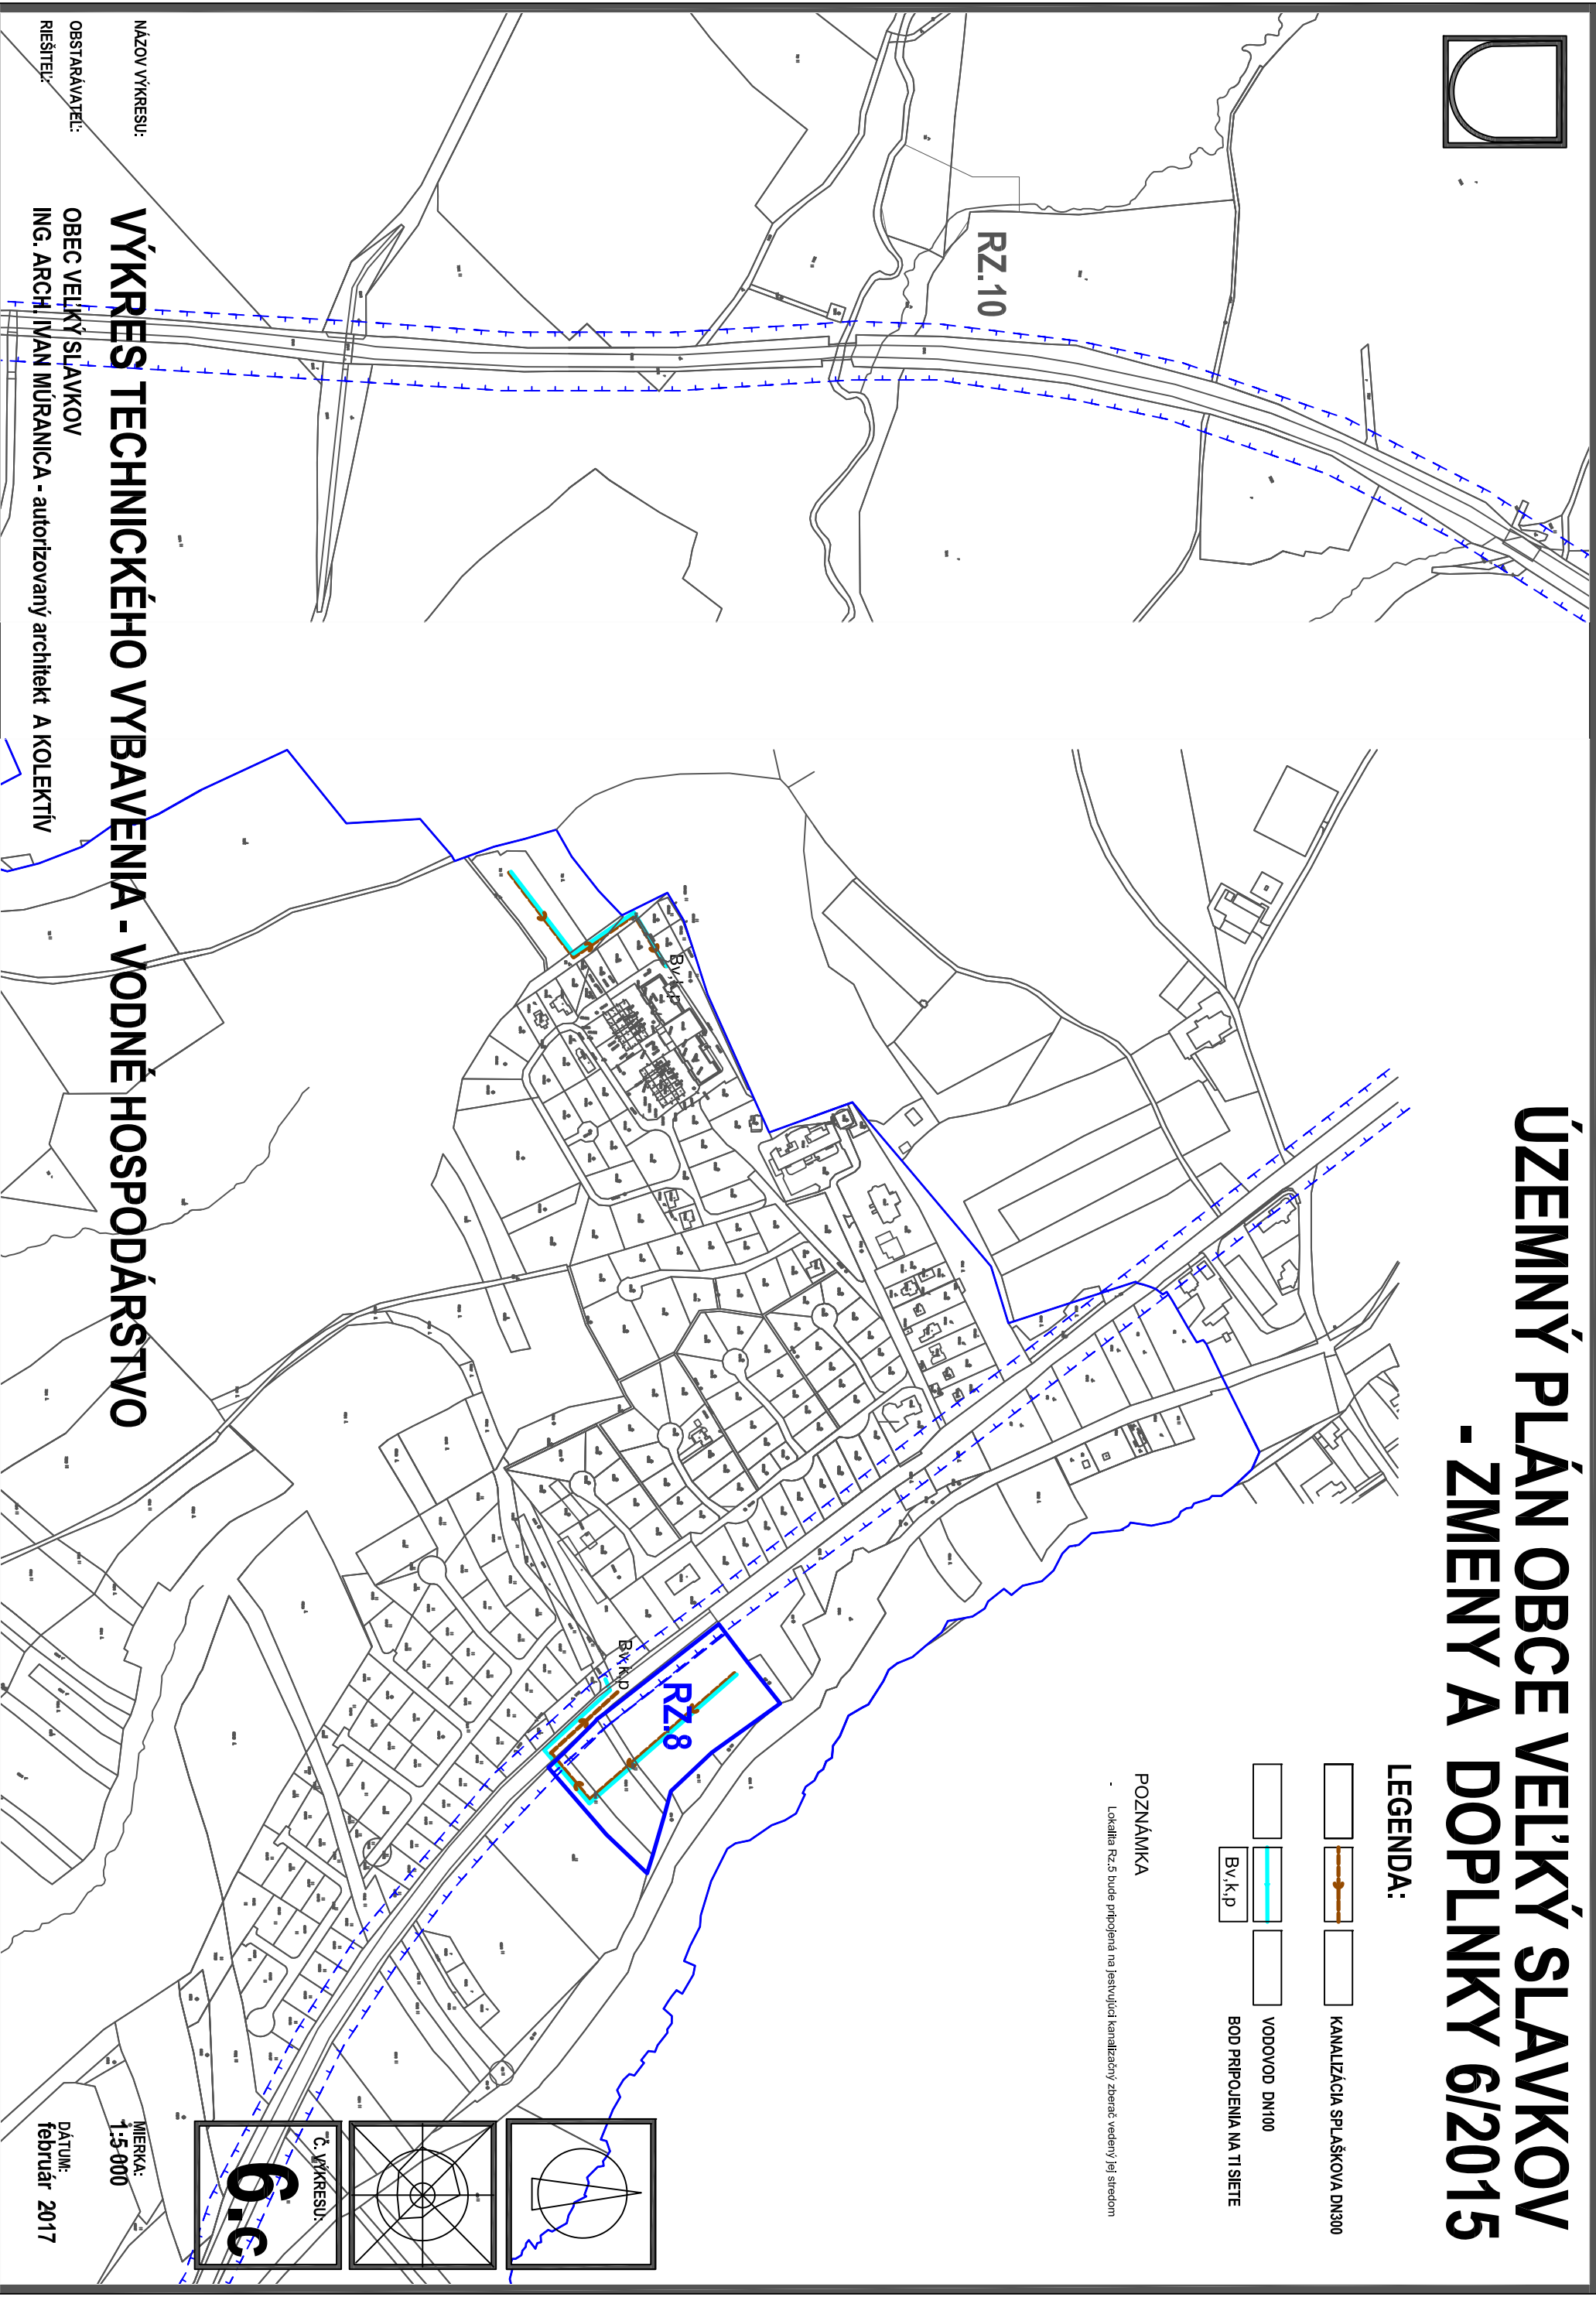

NÁZOV VÝKRESU:

OBSTARÁVATEĽ:

RIEŠITEĽ:

VÝKRES TECHNICKÉHO VYBAVENIA - VODNÉ HOSPODÁRSTVO

OBEC VEĽKÝ SLAVKOV

ING. ARCH. IVAN MÚRANICA - autorizovaný architekt A KOLEKTÍV

DÁTUM:
február 2017