


ÚZEMNÝ PLÁN OBCE VEĽKÝ SLAVKOV - rok 2000

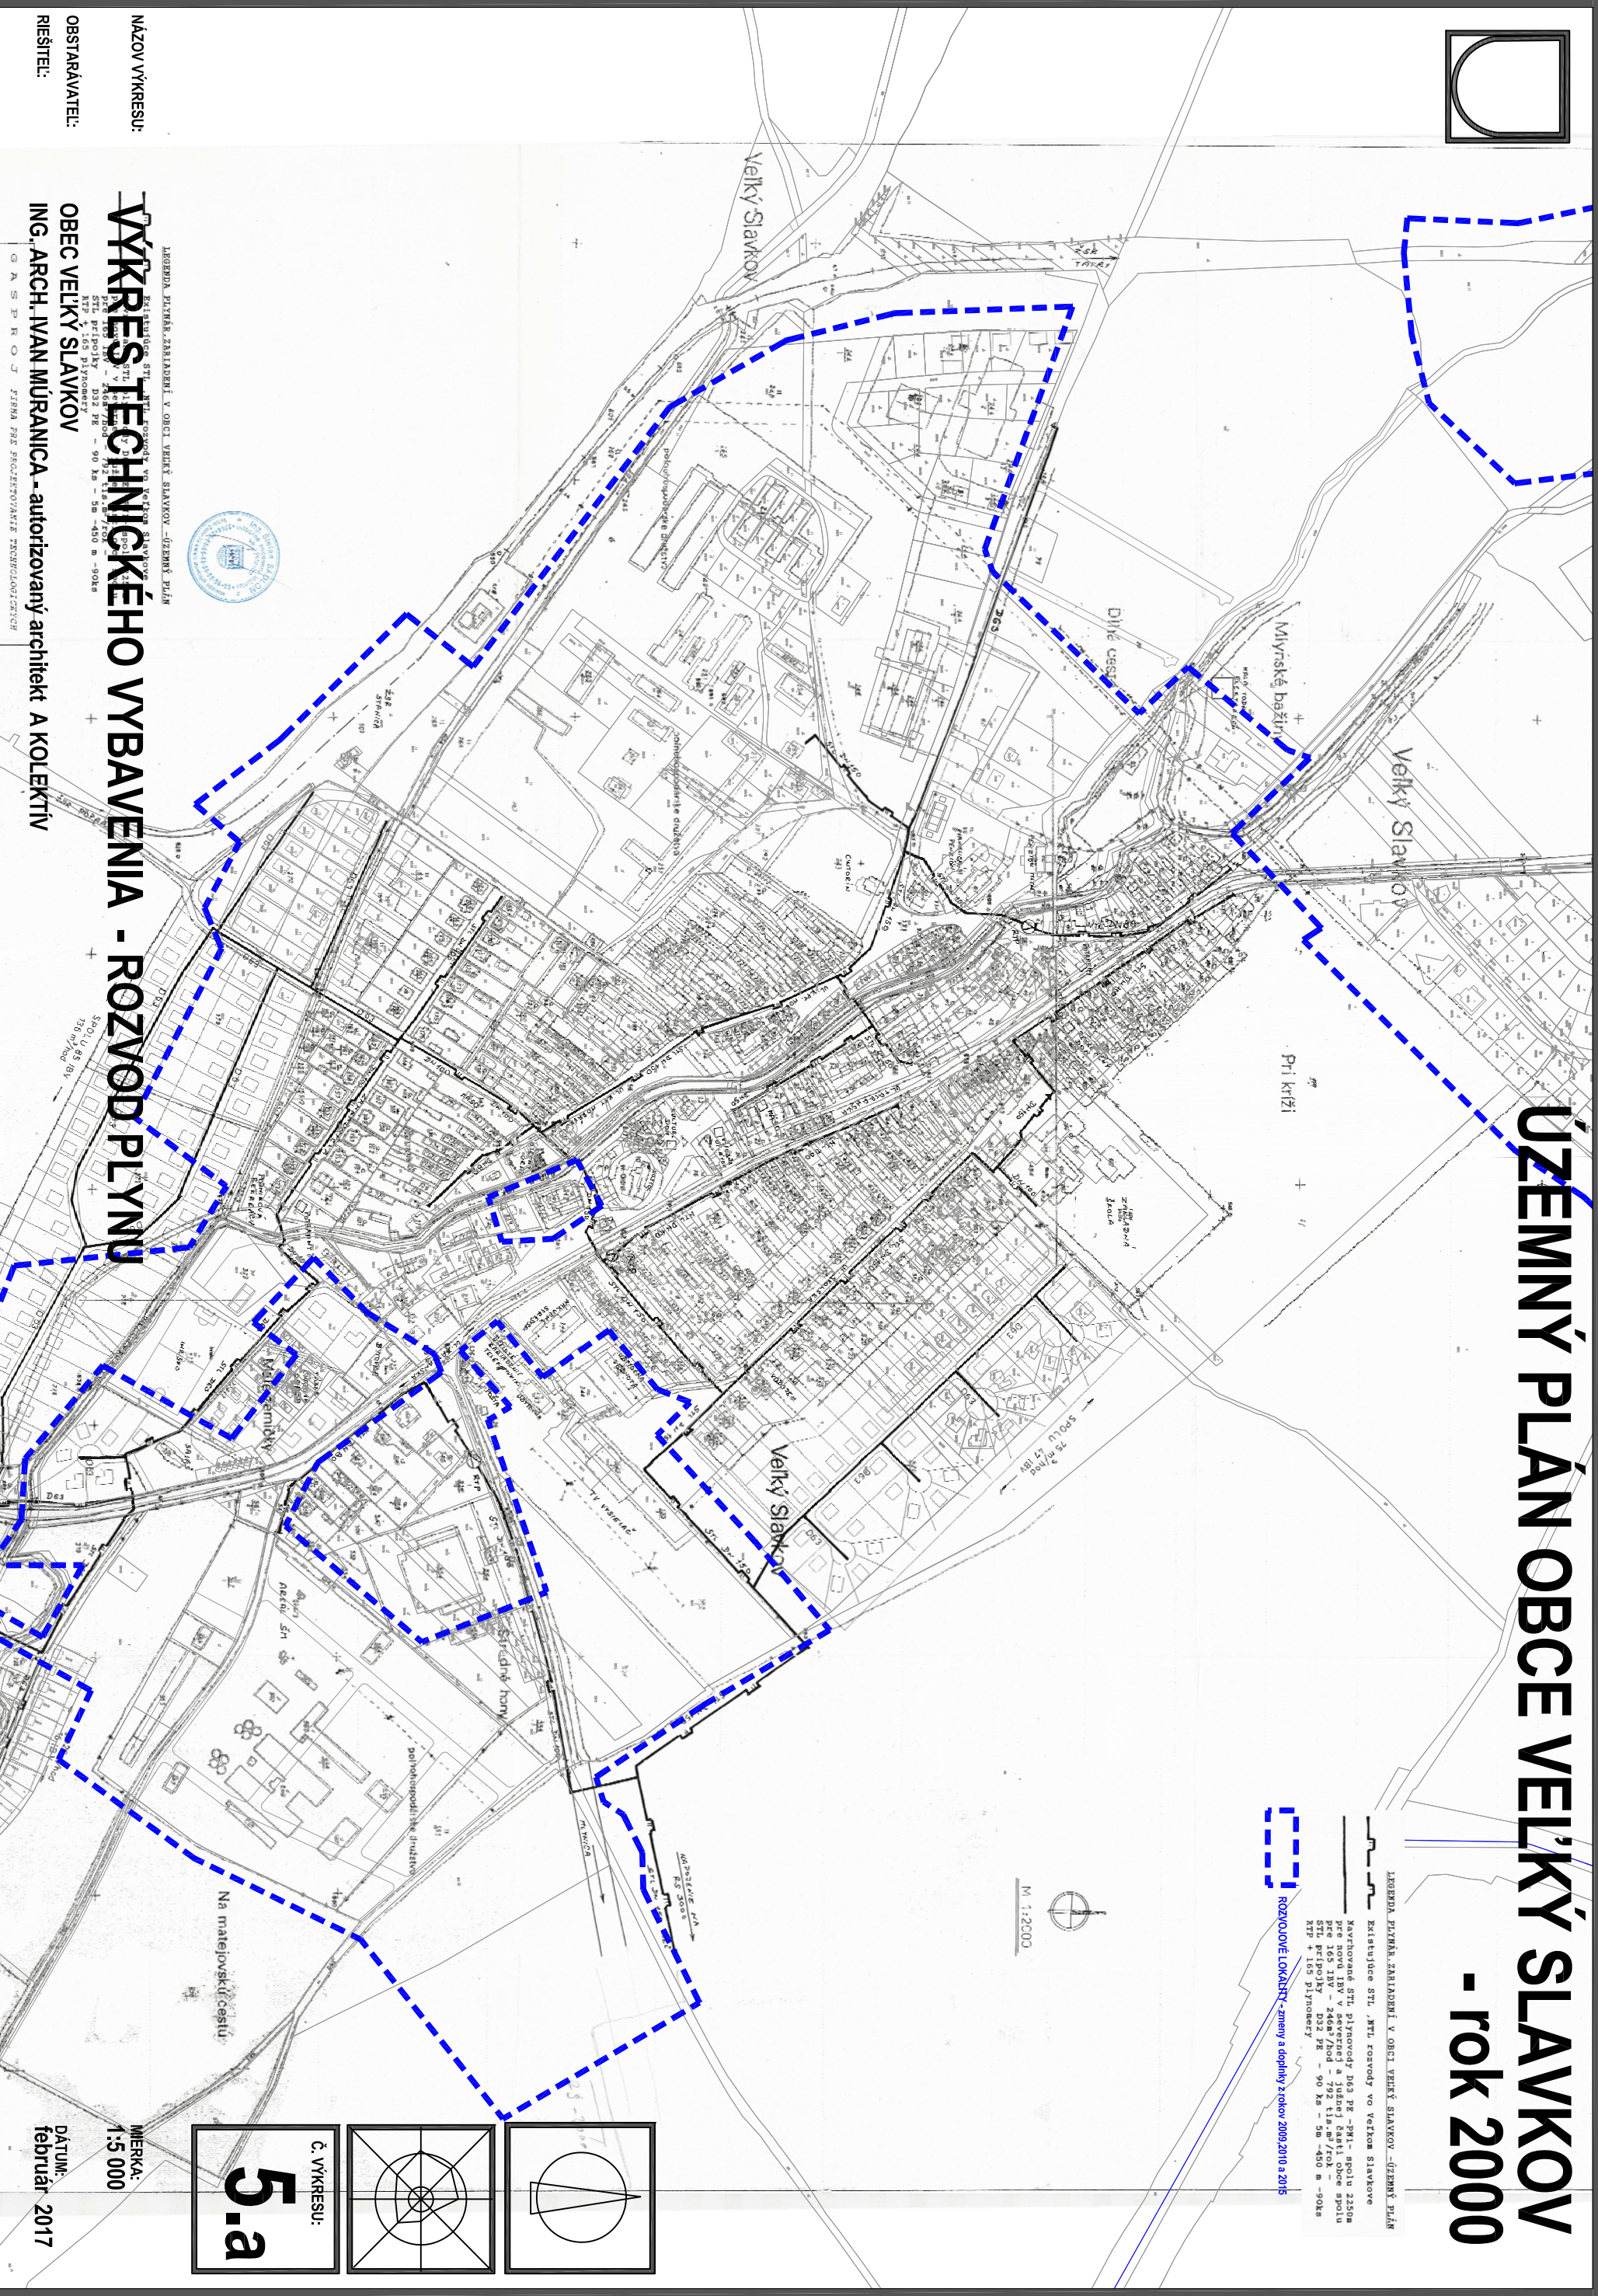

LEGENDA: PLYNÁR. ZARIADENÍ V OBCI VEĽKÝ SLAVKOV - ÚZEMNÝ PLÁN

— Existujúce STL, STL, rozvody vo veľkom Slavkove

— Navrhované STL, plynovody D53 PE - DN1 - spolu 2350m pre novú IIV v severnej a južnej časti obce spolu pre 165 IIV - 246m³/hod - 792 tis.m³/rok - spolu STL pripojky D52 PE - 90 km - 5m - 450 m - 90ks KIP + 165 plynovody

ROZVOJOVÉ LOKALITY - zmeny a doplnky z rokov 2009, 2010 a 2015



Č. VÝKRESU:
5.a

MERKA:
1:5 000

DÁTUM:
február 2017

NÁZOV VÝKRESU:
OBSTARÁVATEĽ:
RIEŠITEĽ:

LEGENDA: PLYNÁR. ZARIADENÍ V OBCI VEĽKÝ SLAVKOV - ÚZEMNÝ PLÁN

— Navrhované STL, plynovody D53 PE - DN1 - spolu 2350m pre novú IIV v severnej a južnej časti obce spolu pre 165 IIV - 246m³/hod - 792 tis.m³/rok - spolu STL pripojky D52 PE - 90 km - 5m - 450 m - 90ks KIP + 165 plynovody

VÝKRES TECHNICKÉHO VYBAVENIA - ROZVOD PLYNU

OBEC VEĽKÝ SLAVKOV

ING. ARCH. IVAN MÚRANICA - autorizovaný architekt A KOLEKTÍV

G A S P R O J - FIRMÁ PRE PROJEKTOVANIE TECHNICKÝCH