


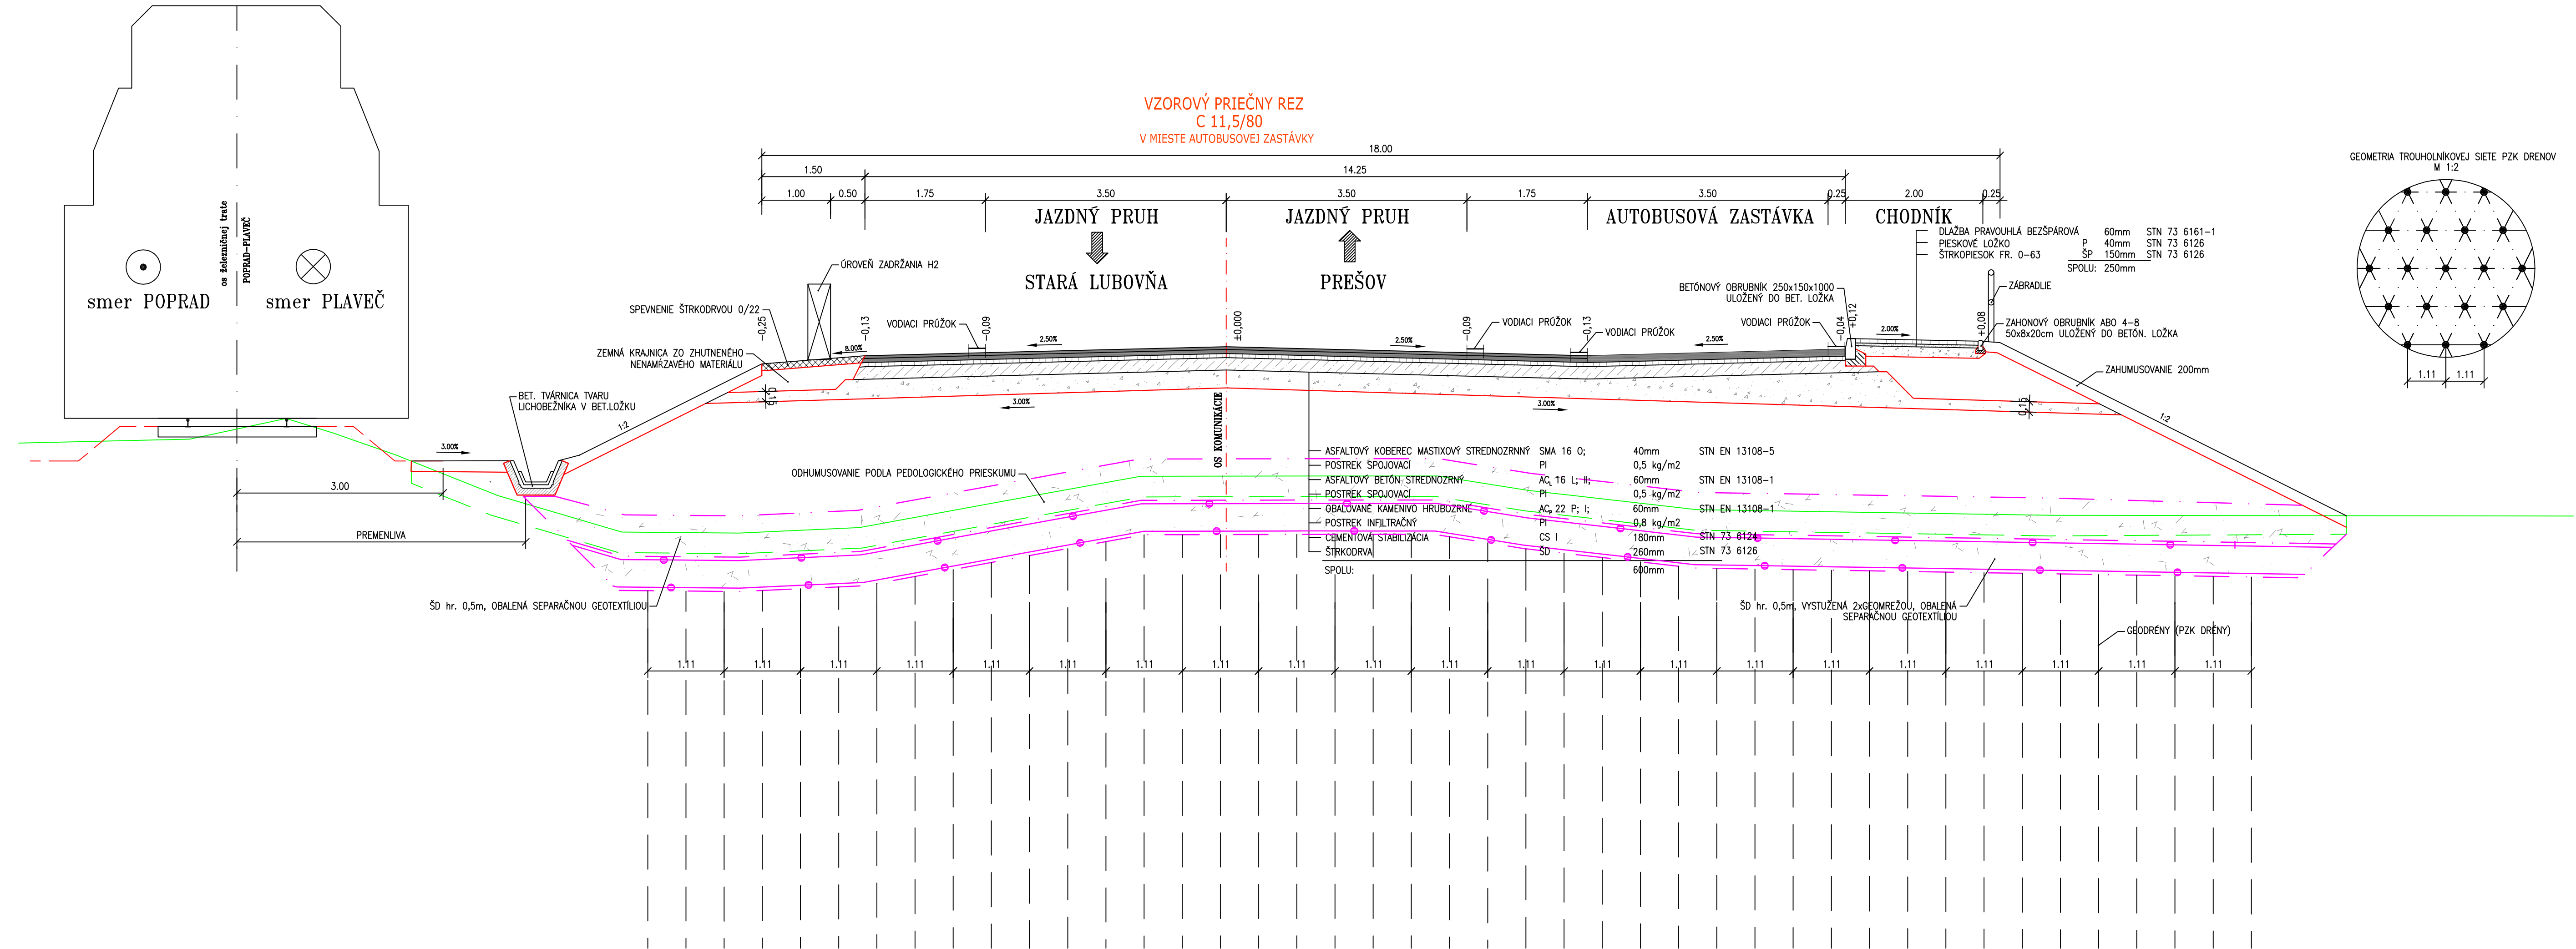


HLAVNÝ PROJEKTANT: ZDRUŽENIE AMBERG & PROMA

AMBERG
ENGINEERING

Somolíckého 1/B, 811 05 Bratislava I.
Telefon: +421 2 5930 8261
Fax: +421 2 5930 8260
E-mail: info@amberg.sk

PROMA s.r.o.

Bytčická 16, 010 01 Žilina
Telefon: +421 41 707 88 00-1
Fax: +421 41 707 88 40
E-mail: sekretariat.za@proma.sk

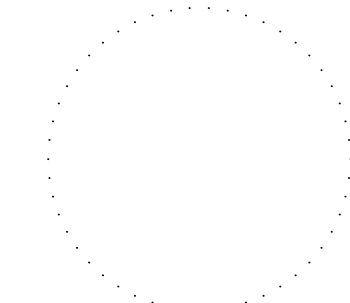

100-00

STAVBA		VÁHOPROJEKT	
I/68 PLAVNICA PRELOŽKA CESTY		Exnárova 13, 080 01 Prešov Telefon: 0907/930 427 Telefon: 051 290 20 14 e-mail: vahoprojekt@gmail.com	
OBJEKT		100-00, CESTA I/68	
PRÍLOHA		VZOROVÝ PRIEČNY REZ	STUPEŇ DRS+DP
OBSTARÁVATEĽ SLOVENSKÁ SPRÁVA CIEST, INVESTIČNÁ VÝSTAVBA A SPRÁVA CIEST KOŠICE		OKRES STARÁ LUBOVŇA	ČÍSLO ZÁKAZKY N 040 0001
HLAVNÝ INŽ. PROJ. Ing. Miroslav Váhovský		TECH. KONTROLA Ing. Zdeno Krafcík	SÚRADNICOVÝ SYSTÉM S-JTSK
ZODP. PROJ. Ing. Miroslav Váhovský		VED. ÚSEKU	VÝŠKOVÝ SYSTÉM Bpv
VYPRACOVAL Ing. Miroslav Váhovský		DÁTUM 12.2011	FORMÁT 5x44
			MIERKA 1:50
			ČÍSLO PRÍLOHY 3.2
			SÚPRAVA