


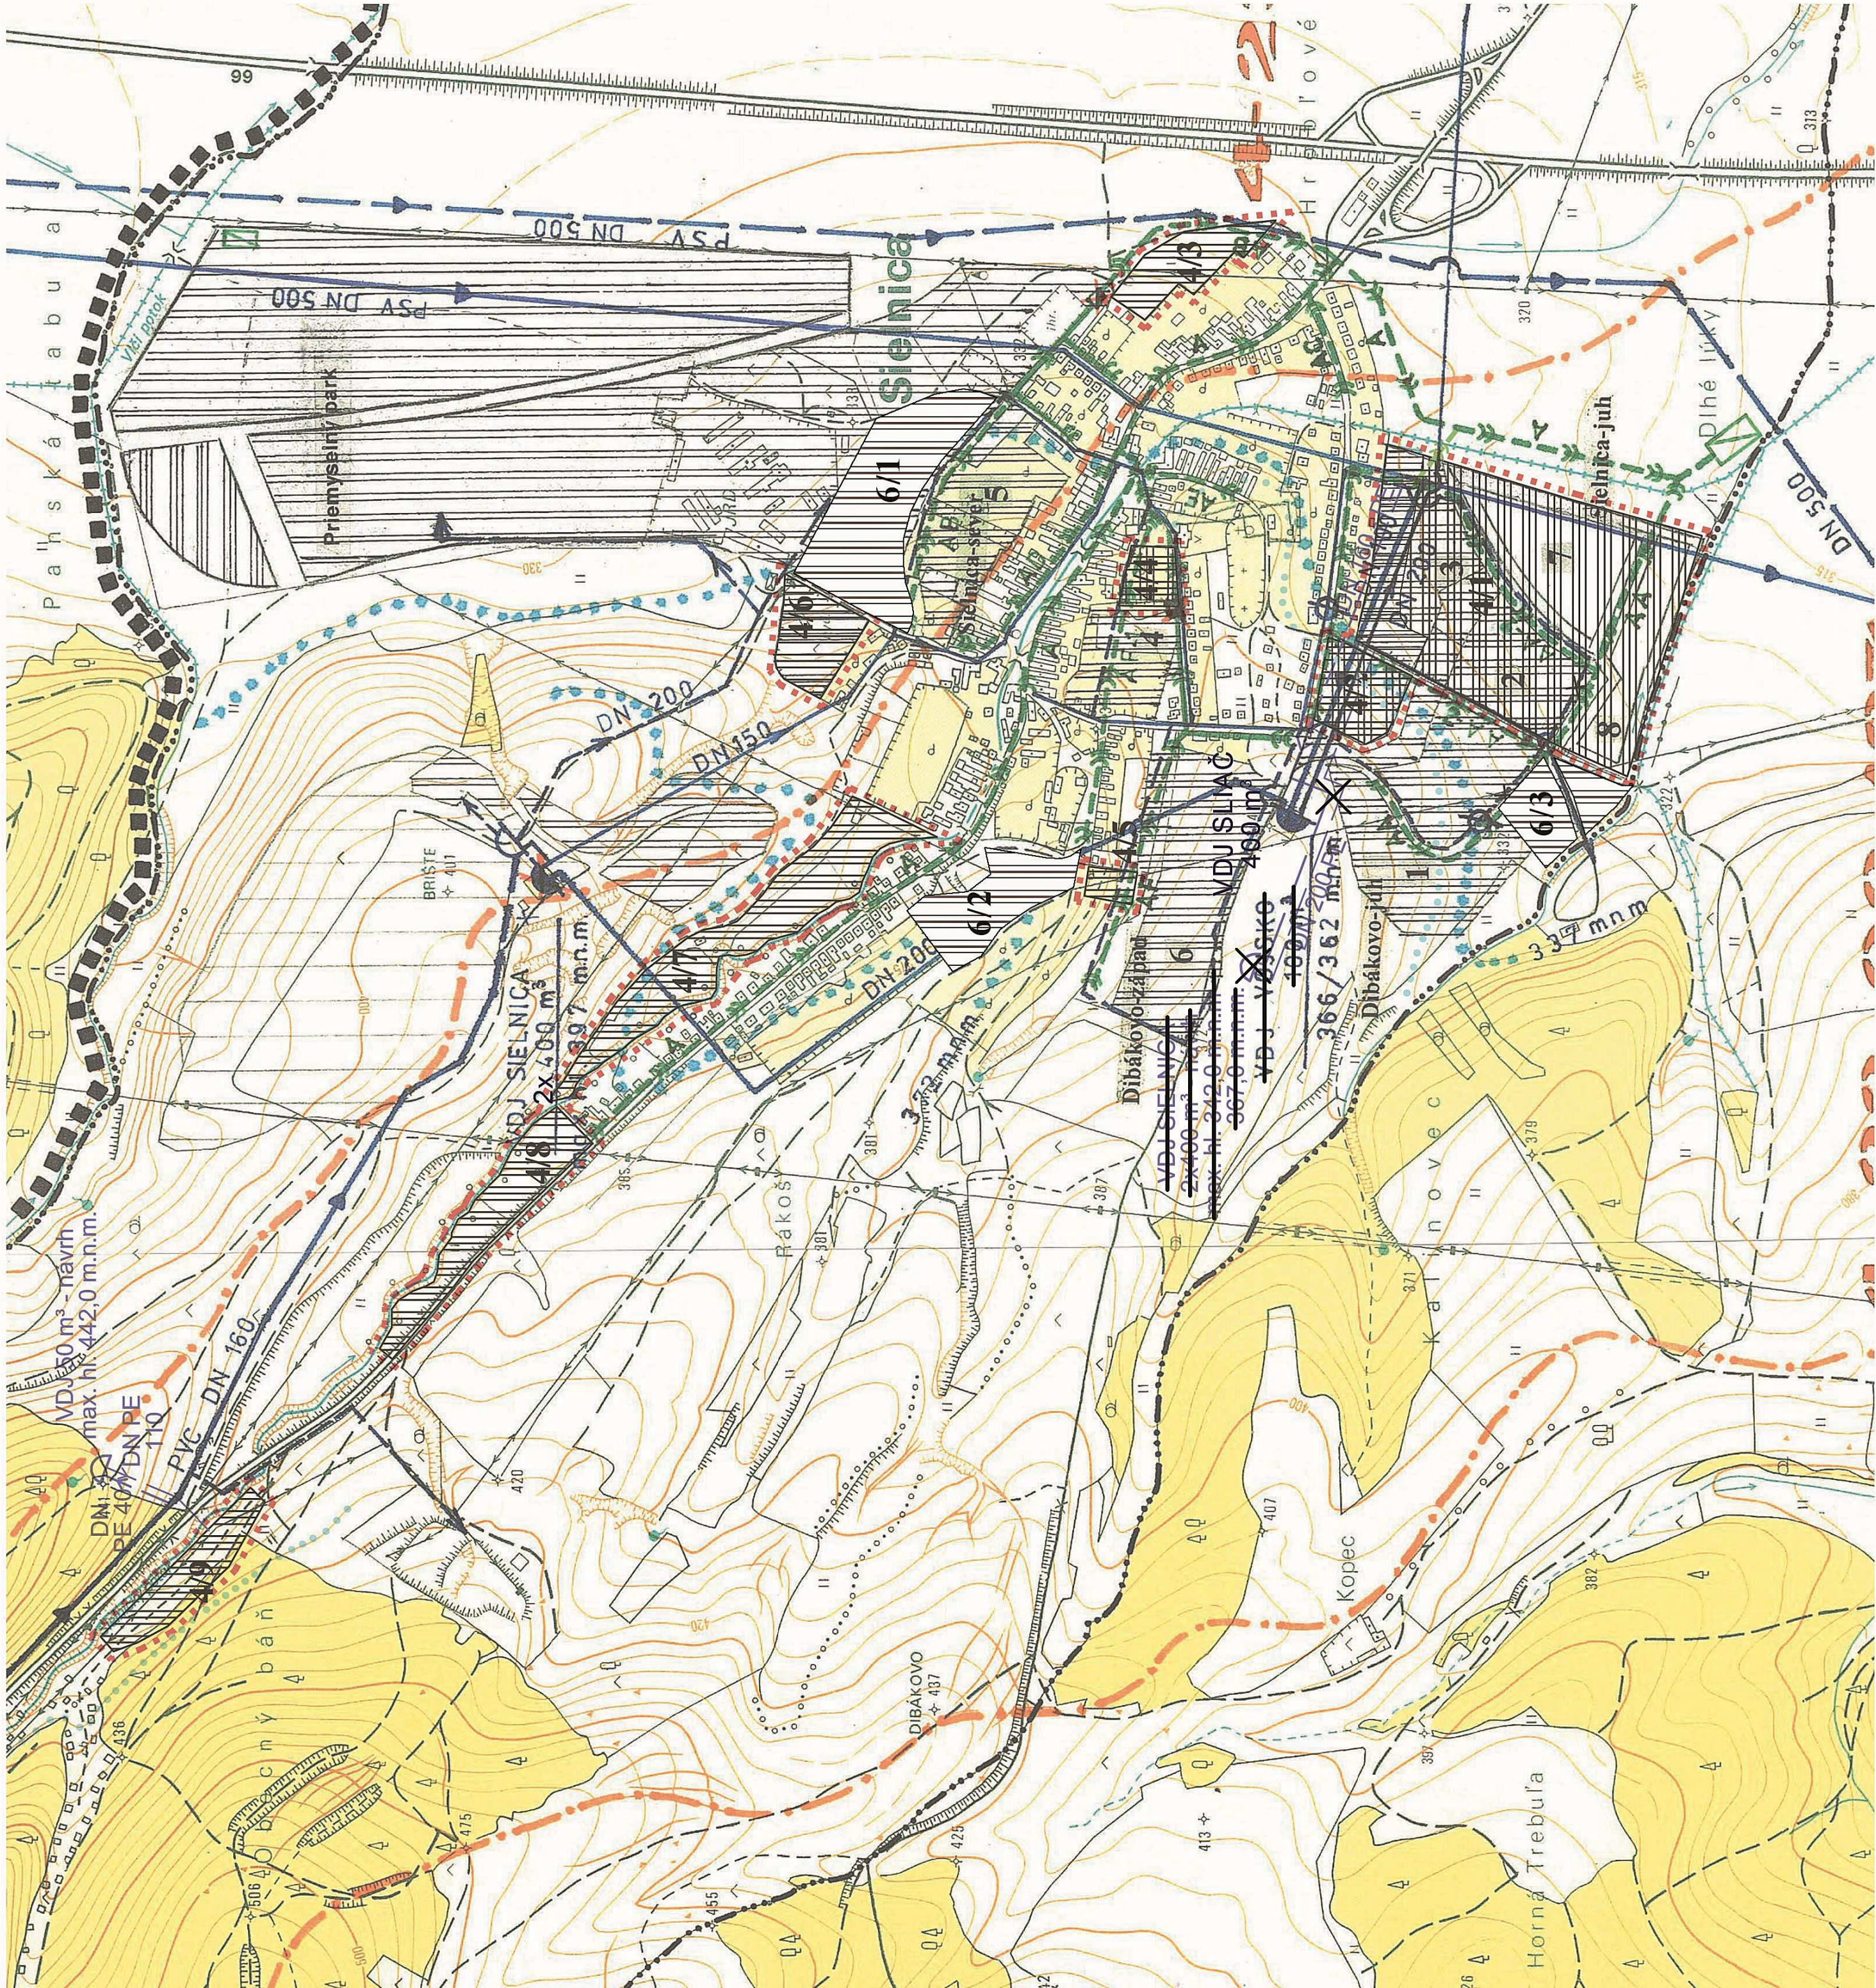

STAV	NÁVRH	LEGENDA
		Hranica okresu
		Hranica katastrálneho územia
		Zastavané územie
		Navrhované funkčné plochy
		Rezervné plochy
		Číslo navrhovanej lokality IBV
		Prívod Pohronskeho skupinového vodovodu
		Prívodné vodovodné potrubie
		Zásobné vodovodné potrubie
		Zdroj pitnej vody
		Vodojem
		Redukcia tlaku na vodovodnej sieti
		Hranica tlakového pásma vodovodu
		Vodojem na odstránenie
		Čerpacia stanica pitnej vody
		Pásmo hygienickej ochrany vodných zdrojov II ⁰
		Ochranné pásmo II ⁰ prírodných liečivých zdrojov
		Zberač splaškovej kanalizácie
		Čistiareň odpadových vôd
		Čistiareň odpadových vôd na odstránenie
		Rozvodnica základných povodí
		Číslo hydrologického poradia
		Vodné toky
		Hranica riešeného územia
		Označenie riešeného územia

ÚZEMNÝ PLÁN OBCE SIELNICA

Podklad tvorí Územný plán obce Sielnica a Zmeny a doplnky č. 4

ZMENY A DOPLNKY č. 6

VÝKRES RIEŠENIA VEREJNÉHO TECHNICKÉHO

VYBAVENIA - VODNÉ HOSPODÁRSTVO

SPRACOVATEL:	ER STAR s.r.o. PROJEKTOVÁ A REALIZAČNÁ KANCELÁRIA TRIEDA SNP 6,75 • 974 01 BAŇSKÁ BYSTRICA	ZÁK.ČÍSLO:	DATUM: VIII. 2017	OBSTARÁVATEL: Obec Sielnica
HLAVNÝ RIEŠITEĽ:	Ing. arch. Vladimír Paško	číslo paré	1:10 000	číslo výkresu
SPOLUPRÁCA	Ing. arch. A. Škrinárová, PhD.			4