


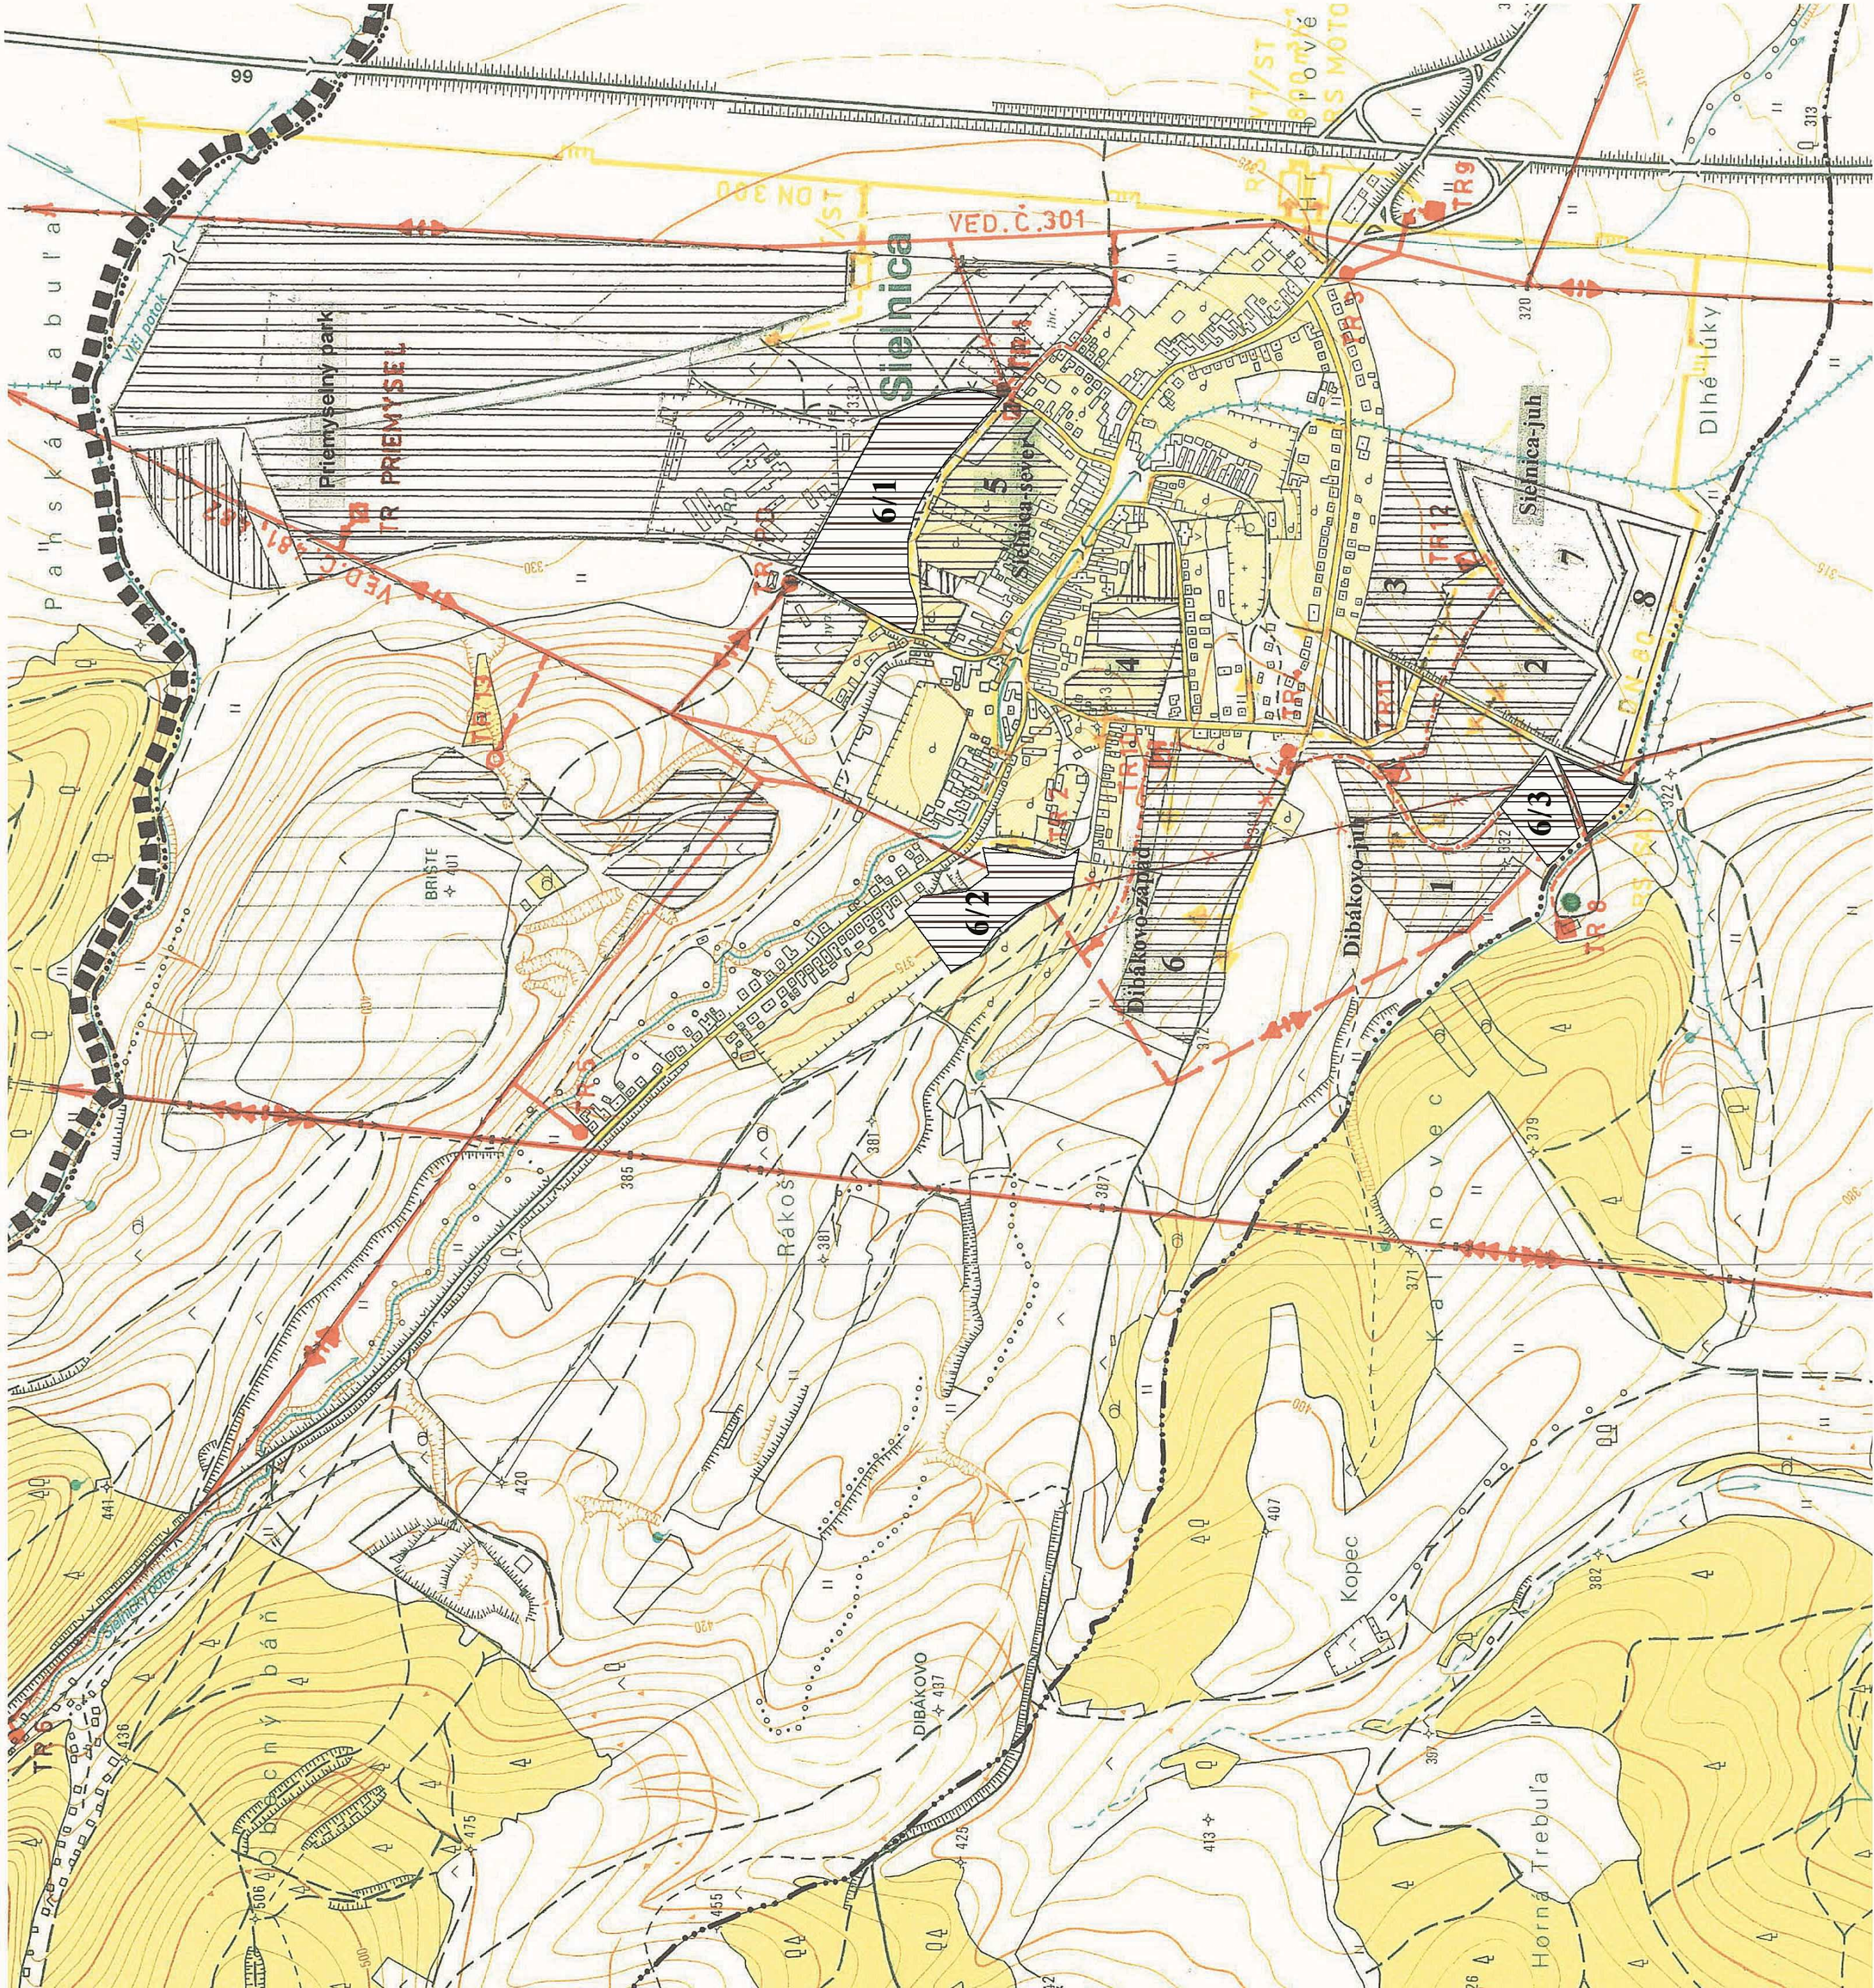

STAV	NÁVRH	
■ ■ ■ ■ ■	□	Hranica okresu
— · — · —	□	Hranica katastrálneho územia
▨ ▨ ▨ ▨ ▨	□	Zastavané územie obce
▨ ▨ ▨ ▨ ▨	□	Navrhované funkčné plochy
□	□	Rezervné plochy
□	5	Číslo navrhovanej lokality IBV
— · — · —	□	Vzdušné vedenie 110 kV
— · — · —	□	Vzdušné vedenie 22 kV
— · — · —	□	Vzdušné vedenie 22 kV na zrušenie
— · — · —	□	Zakáblované vedenie 22 kV
■	□	Transformačná stanica vnútorná
■	□	Transformačná stanica vonkajšia
■	□	Transformačná stanica vonkajšia – na zrušenie
— · — · —	□	Vysokotlakový plynovod
— · — · —	□	Strednotlakový distribučný plynovod
— · — · —	□	Smer rozvodu plynu
— · — · —	□	Regulačná stanica plynu
— · — · —	□	Regulačná stanica plynu
— · — · —	□	Bloková kotolňa

ÚZEMNÝ PLÁN OBCE SIELNICA

Podklad tvorí Územný plán obce Sielnica a Zmeny a doplnky č. 4
ZMENY A DOPLNKY č. 6
VÝKRES RIŠENIA VEREJNÉHO TECHNICKÉHO VYBAVENIA -
-ENERGETIKA

SPRACOVATEL:	ZÁK.ČÍSLO:	1:10 000
e R STAR s.r.o. PROJEKTOVÁ A REKONŠTRUKČNÁ KANCELÁRIA, IČO: 429 98 08 TRIEŤA SNP 6,75 · 974 01 BAŇSKÁ BYSTRICA	DATUM: VIII 2017	číslo výkresu
	OBSTARÁVATEL: Obec Sielnica	5
HLAVNÝ RIŠITEĽ:	Ing. arch. Vladimír Paško	číslo paré
SPOLUPRÁCA	Ing. arch. A. Škrinárová, PhD.	