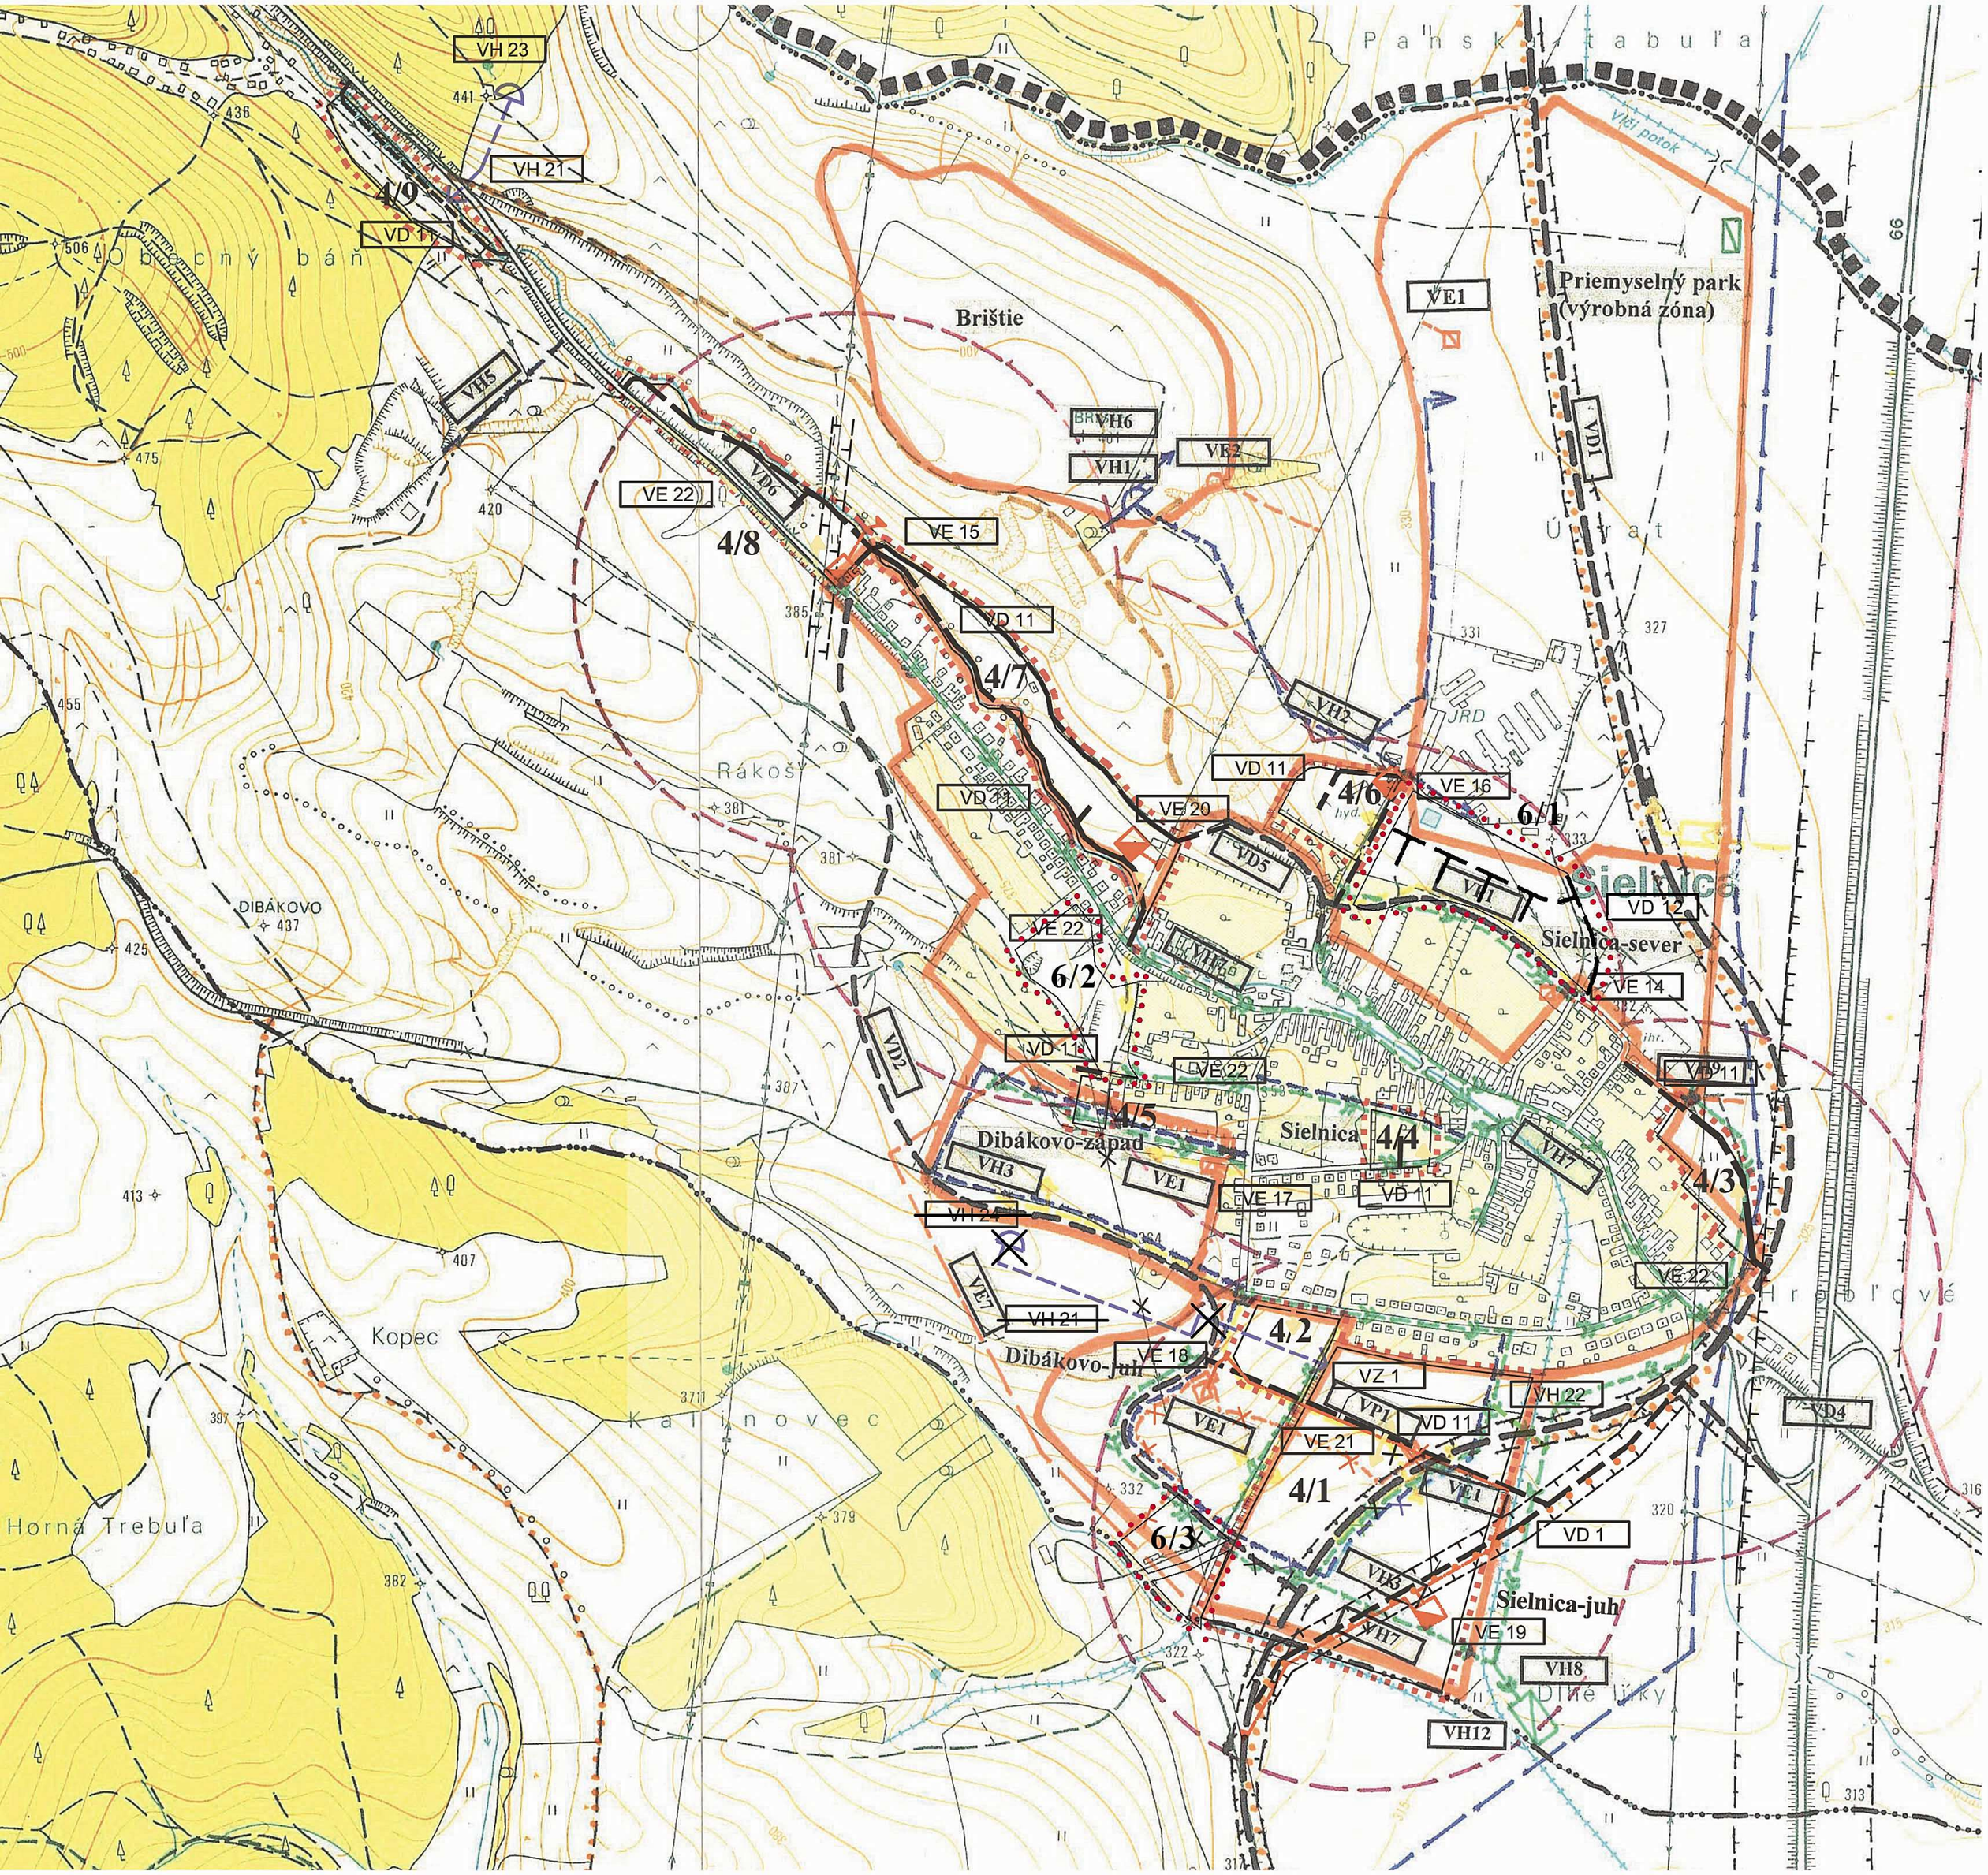

STAV NÁVRH

- Hranica okresu
- Hranica katastrálneho územia
- Rýchlostná komunikácia R1
- Cesty I. a III. triedy
- Cesty funkčnej triedy C
- Hranice miestnych častí
- Zdroje pitnej vody
- Ochranné pásmo vodných zdrojov II^0
- Ochranné pásmo II^0 prírodného liečivého zdroja
- Hranica navrhovaného lesoparku
- Izochróny dostupnosti autobusových zastávok
- Ochranné pásmo rýchlostnej cesty R1 a ciest I. a III. triedy
- Vodovodné potrubie
- Kanalizačný zberač
- Vzdušné 22 kV vedenie
- Zakáblované 22 kV vedenie
- Vnútorná trafostanica
- Vonkajšia trafostanica
- Smer rozvodu strednotlakového plynovodu
- Cyklistické trasy
- VH2 Označenie verejnoprospešných stavieb
- Hranica riešeného územia - hranica regulovanej plochy
- 4/3 Označenie riešeného územia
- Navrhovaná komunikácia
- Zrušené
- Ochranné pásmo

ÚZEMNÝ PLÁN OBCE SIELNICA

Podklad tvorí Územný plán obce Sielnica a Zmeny a doplnky č. 4

ZMENY A DOPLNKY č. 6

VÝKRES REGULATÍVOV A VEREJNOPROSPEŠNÝCH STAVIEB

SPRACOVATEĽ: e R STAR s.r.o. PROJEKTOVÁ A REALITNÁ KANCELÁRIA, TEL.048/ 429 99 08 TRIEDA SNP č.75 * 974 01 BANSKÁ BYSTRICA	ZÁK.ČÍSLO:	
	DÁTUM: VIII.2017	
	OBSTARÁVATEĽ: Obec Sielnica	
HLAVNÝ RIEŠITEĽ	Ing. arch. Vladimír Paško	číslo paré
SPOLUPRÁCA	Ing. arch. A. Škrinárová, PhD.	

1:10 000

číslo výkresu

7